





01 PLANTA PLANIALTIMÉTRICA
ESCALA: 1/500

- REPERFILAGEM + CAPEAMENTO ASFÁLTICO SOBRE CALÇAMENTO: ÁREA: 3.162,65m²
- REPERFILAGEM + CAPEAMENTO ASFÁLTICO SOBRE BRITA GRADUADA: ÁREA: 162,85m²




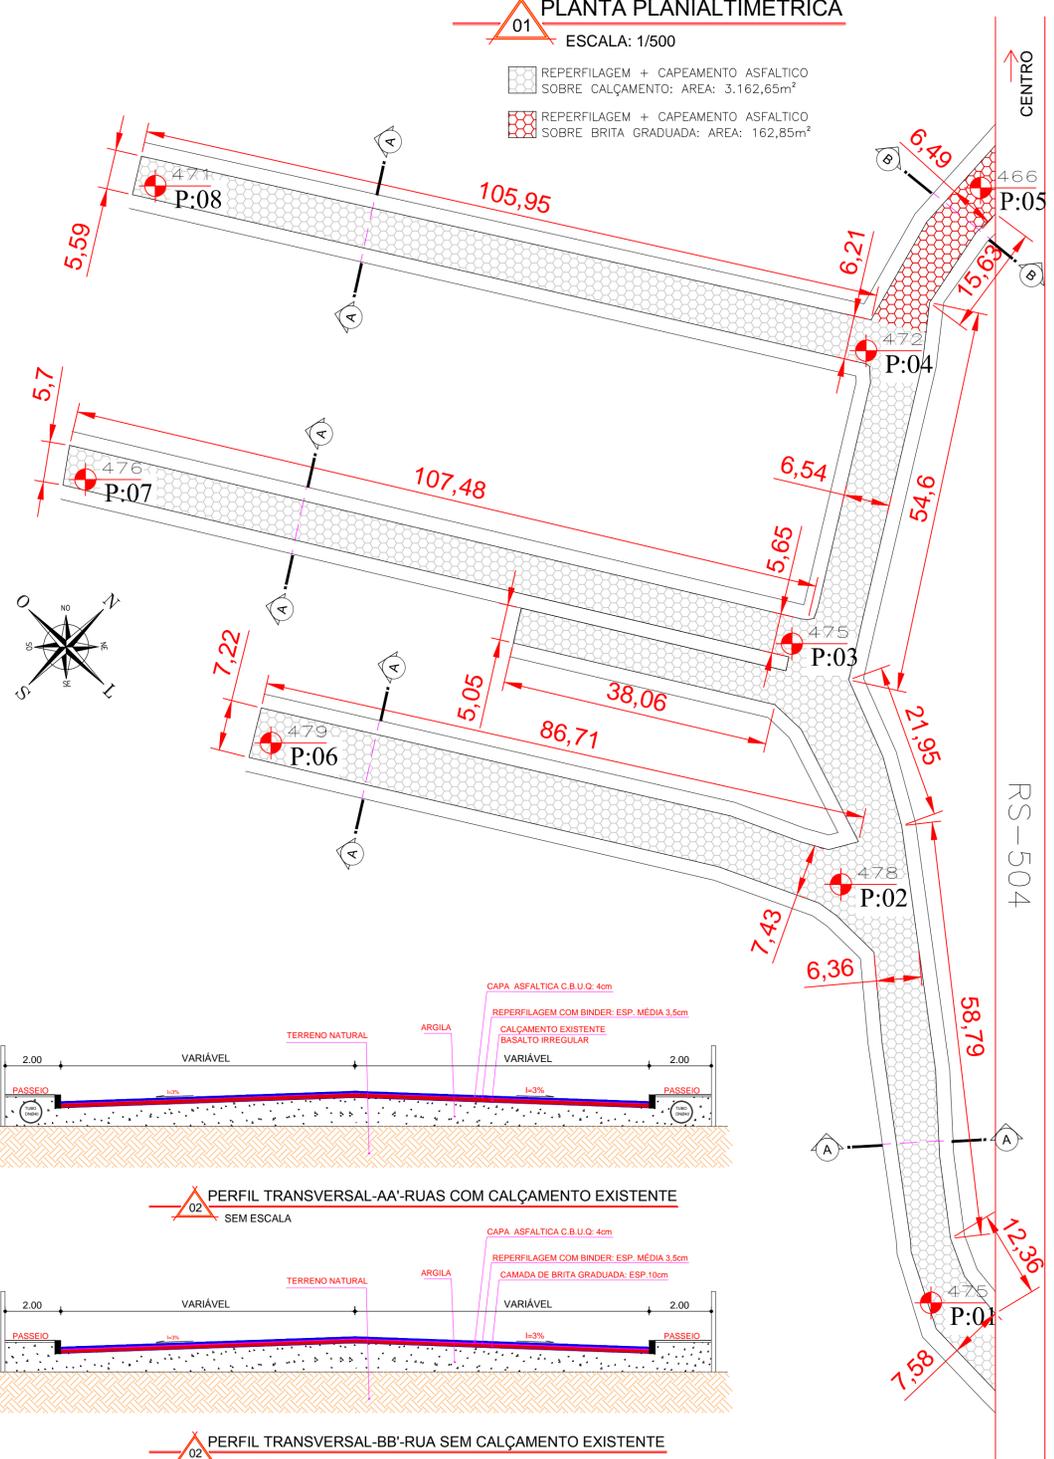


04 VISTA AÉREA DA IMPLANTAÇÃO
SEM ESCALA

- REPERFILAGEM + CAPEAMENTO ASFÁLTICO

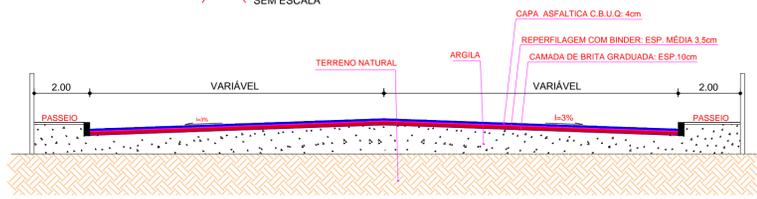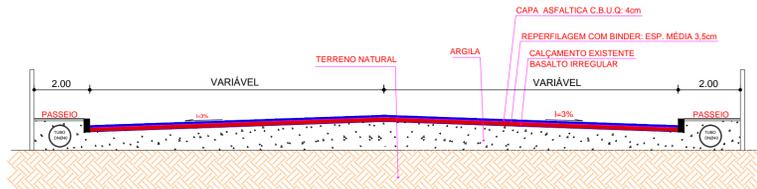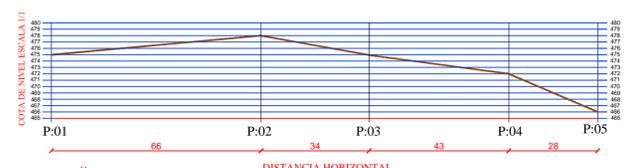

PREFEITURA MUNICIPAL DE ALPESTRE				
<small>PRAÇA TANCREDO NEVES, Nº 300 CENTRO, ALPESTRE/RS CEP: 98.485-000 TELEFONE: (55) 3796 1166</small>				
OBRA: CAPEAMENTO ASFÁLTICO SOBRE CALÇAMENTO				
LOCAL: RUAS DO BAIRRO COLINA - ALPESTRE/RS				
ASSUNTO: PLANTA BAIXA PLANIALTIMÉTRICA / CORTES / LOCALIZAÇÃO				
PROJETO: ARQUITETÔNICO				
PROPRIETÁRIO(A): ALFREDO DE AOURA E SILVA (PREFEITO) CNPJ: 87.612.933/0001-18		VISTO:		
RESP. TÉCNICO: JANDIR LUIS VEITZ - ENO ^o CIVIL - CREA RS. 152879-D		VISTO:		
ÁREA: 3.325,50m ²	ESCALA: 1/500	DATA: JULHO/2016	PRANCHA: 01/03	DESENHO: JANDIR

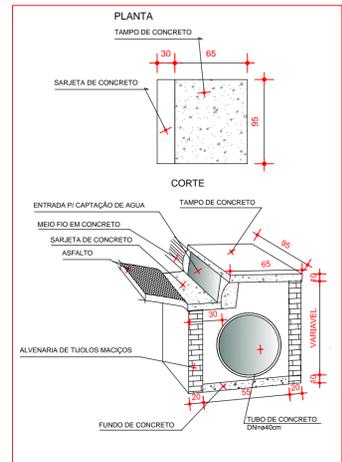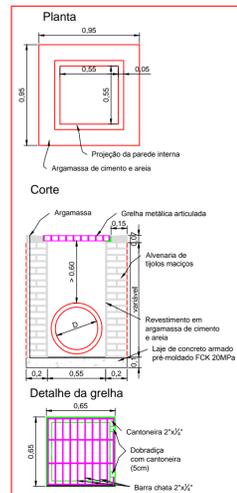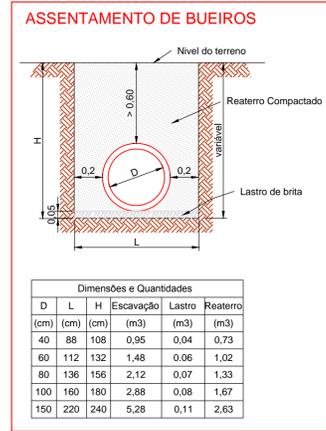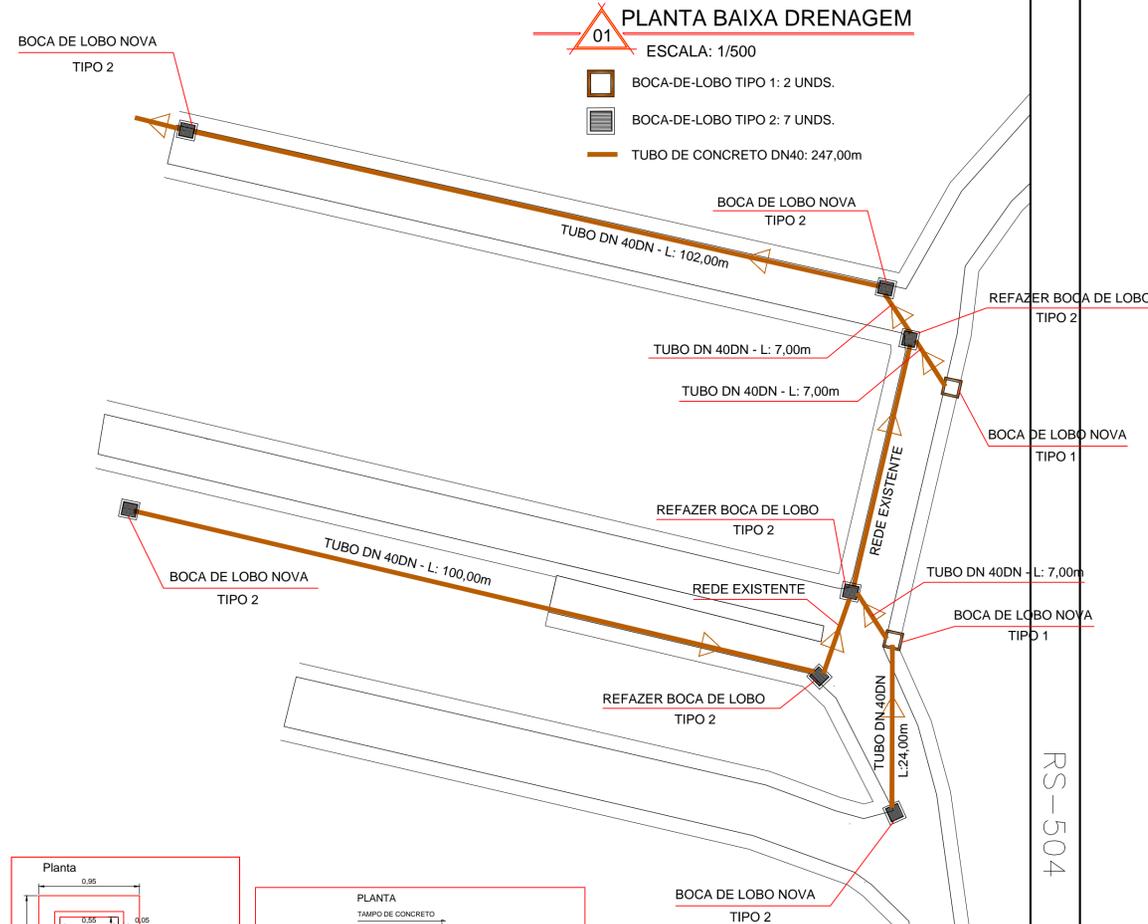

PREFEITURA MUNICIPAL DE ALPESTRE
 PRAÇA TANCREDO NEVES, Nº 300
 CENTRO, ALPESTRE/RS
 CEP: 98.488-000
 TELEFONE: (55) 3796.1166

OBRA: CAPEAMENTO ASFÁLTICO SOBRE CALÇAMENTO
 LOCAL: RUAS DO BARRIO COLINA - ALPESTRE/RS

ASSUNTO: PLANTA BAIXA DRENAGEM / DETALHES

PROJETO: ARQUITETÔNICO

PROPRIETÁRIO(A): ALFREDO DE MOURA E SILVA (PREFEITO)
 CNPJ: 87.612.933/0001-18





RESP. TÉCNICO: JANDIR LUIS VEITZ - ENO^o CIVIL - CREA RS. 152879-D

ÁREA: 3.325,50m ²	ESCALA: 1/500	DATA: JULHO/2016	PRANCHA: 02/03
---------------------------------	------------------	---------------------	-------------------

DESENHOS:
JANDIR

01 PLANTA BAIXA SINALIZAÇÃO, CALÇADA E MEIO FIO
 ESCALA: 1/500

-  MEIO FIO MOLDADO NO LOCAL: 506,06m
-  CALÇADA DE PEDRA BASALTO IRREGULAR: 311,04m²
-  RAMPA DE ACESSIBILIDADE: 3 UNDS.
-  PLACA DE SINALIZAÇÃO "PARE": 3 UNDS.

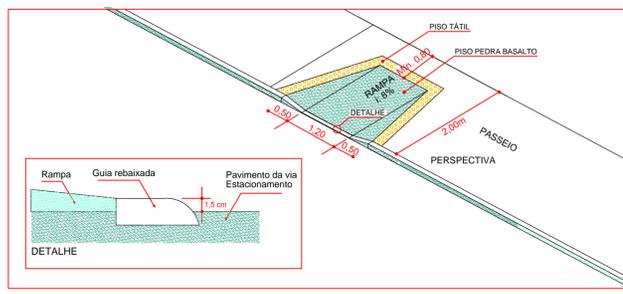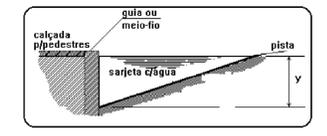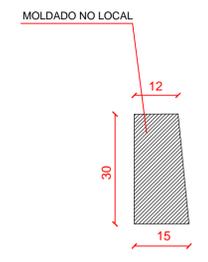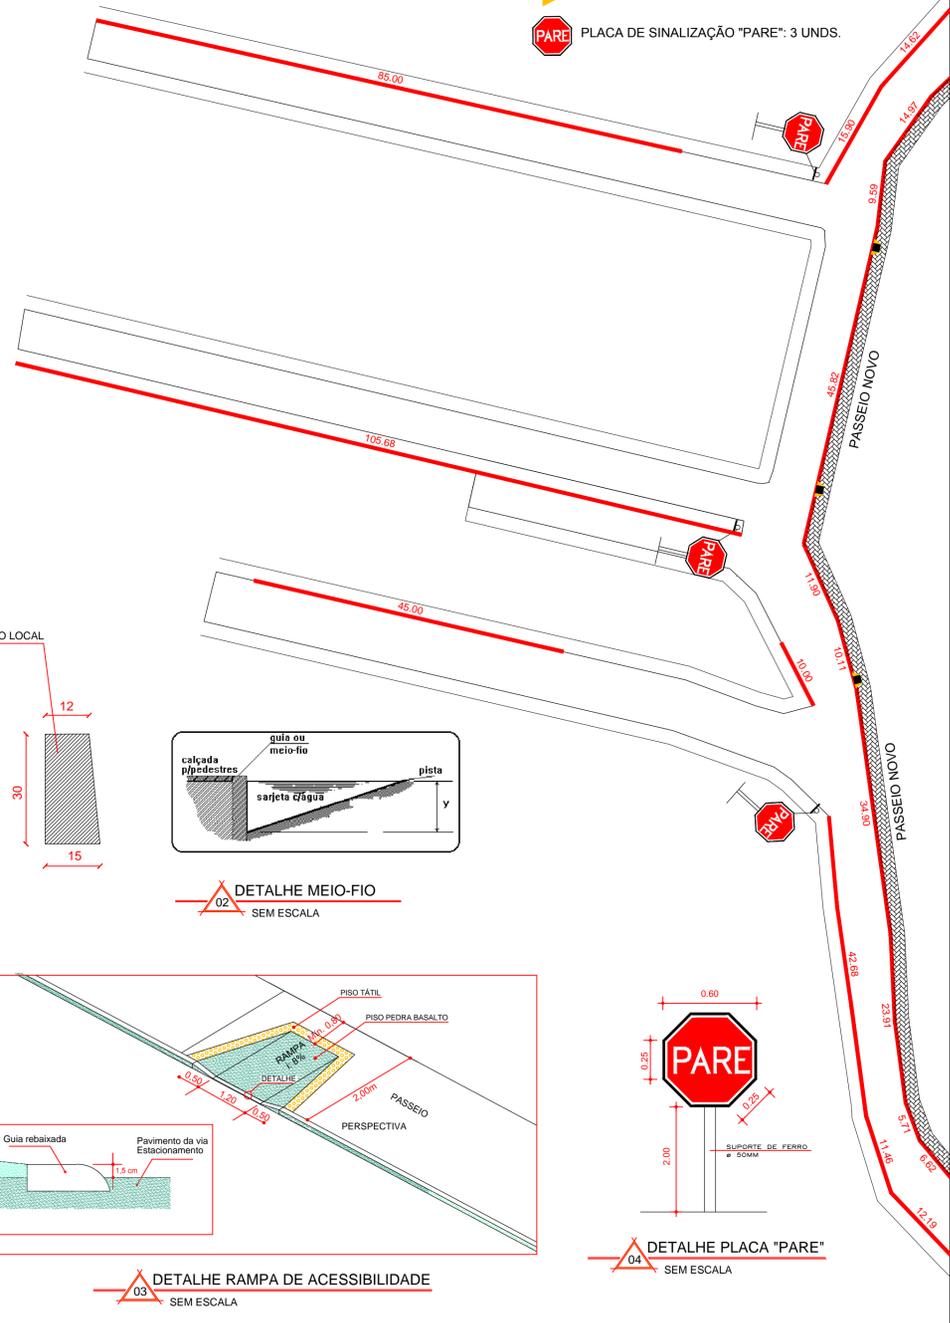

 PREFEITURA MUNICIPAL DE ALPESTRE PRAÇA TANCREDO NEVES, Nº 300 CENTRO, ALPESTRE/RS CEP: 98.488-000 TELEFONE: (55) 3796 1166				
OBRA: CAPEAMENTO ASFÁLTICO SOBRE CALÇAMENTO LOCAL: RUAS DO BAIRRO COLINA - ALPESTRE/RS				
ASSUNTO: PLANTA BAIXA SINALIZAÇÃO / CALÇADA / MEIO FIO				
PROJETO: ARQUITETÔNICO				
PROPRIETÁRIO(A): ALFREDO DE MOURA E SILVA (PREFEITO) CNPJ: 87.612.933/0001-18		VISTO:		
RESP. TÉCNICO: JANDIR LUIS VEIT - ENQº CIVIL - CREA RS. 152870-D		VISTO:		
ÁREA: 3.325,50m²	ESCALA: 1/500	DATA: JULHO/2016	PRANCHA: 03/03	DESENHOS: JANDIR