



**CORTE B-B'**  
ESCALA: 1/50

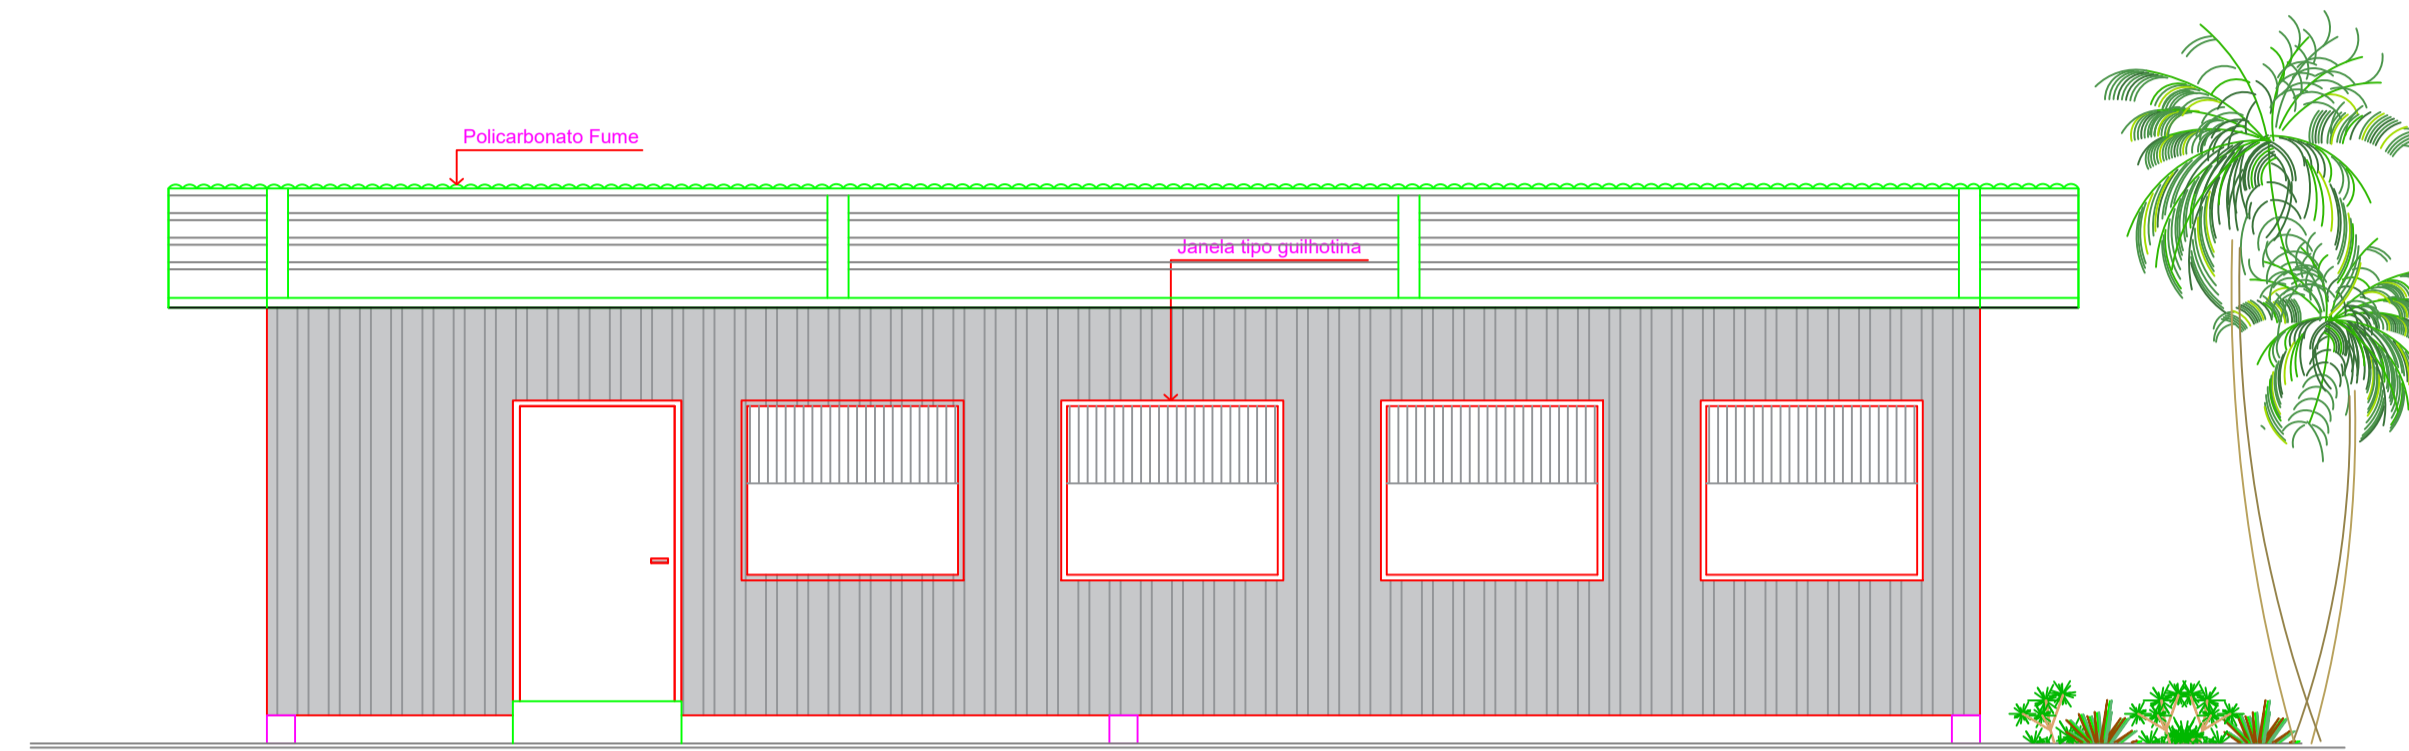


**FACHADA FRONTAL**  
ESCALA: 1/50

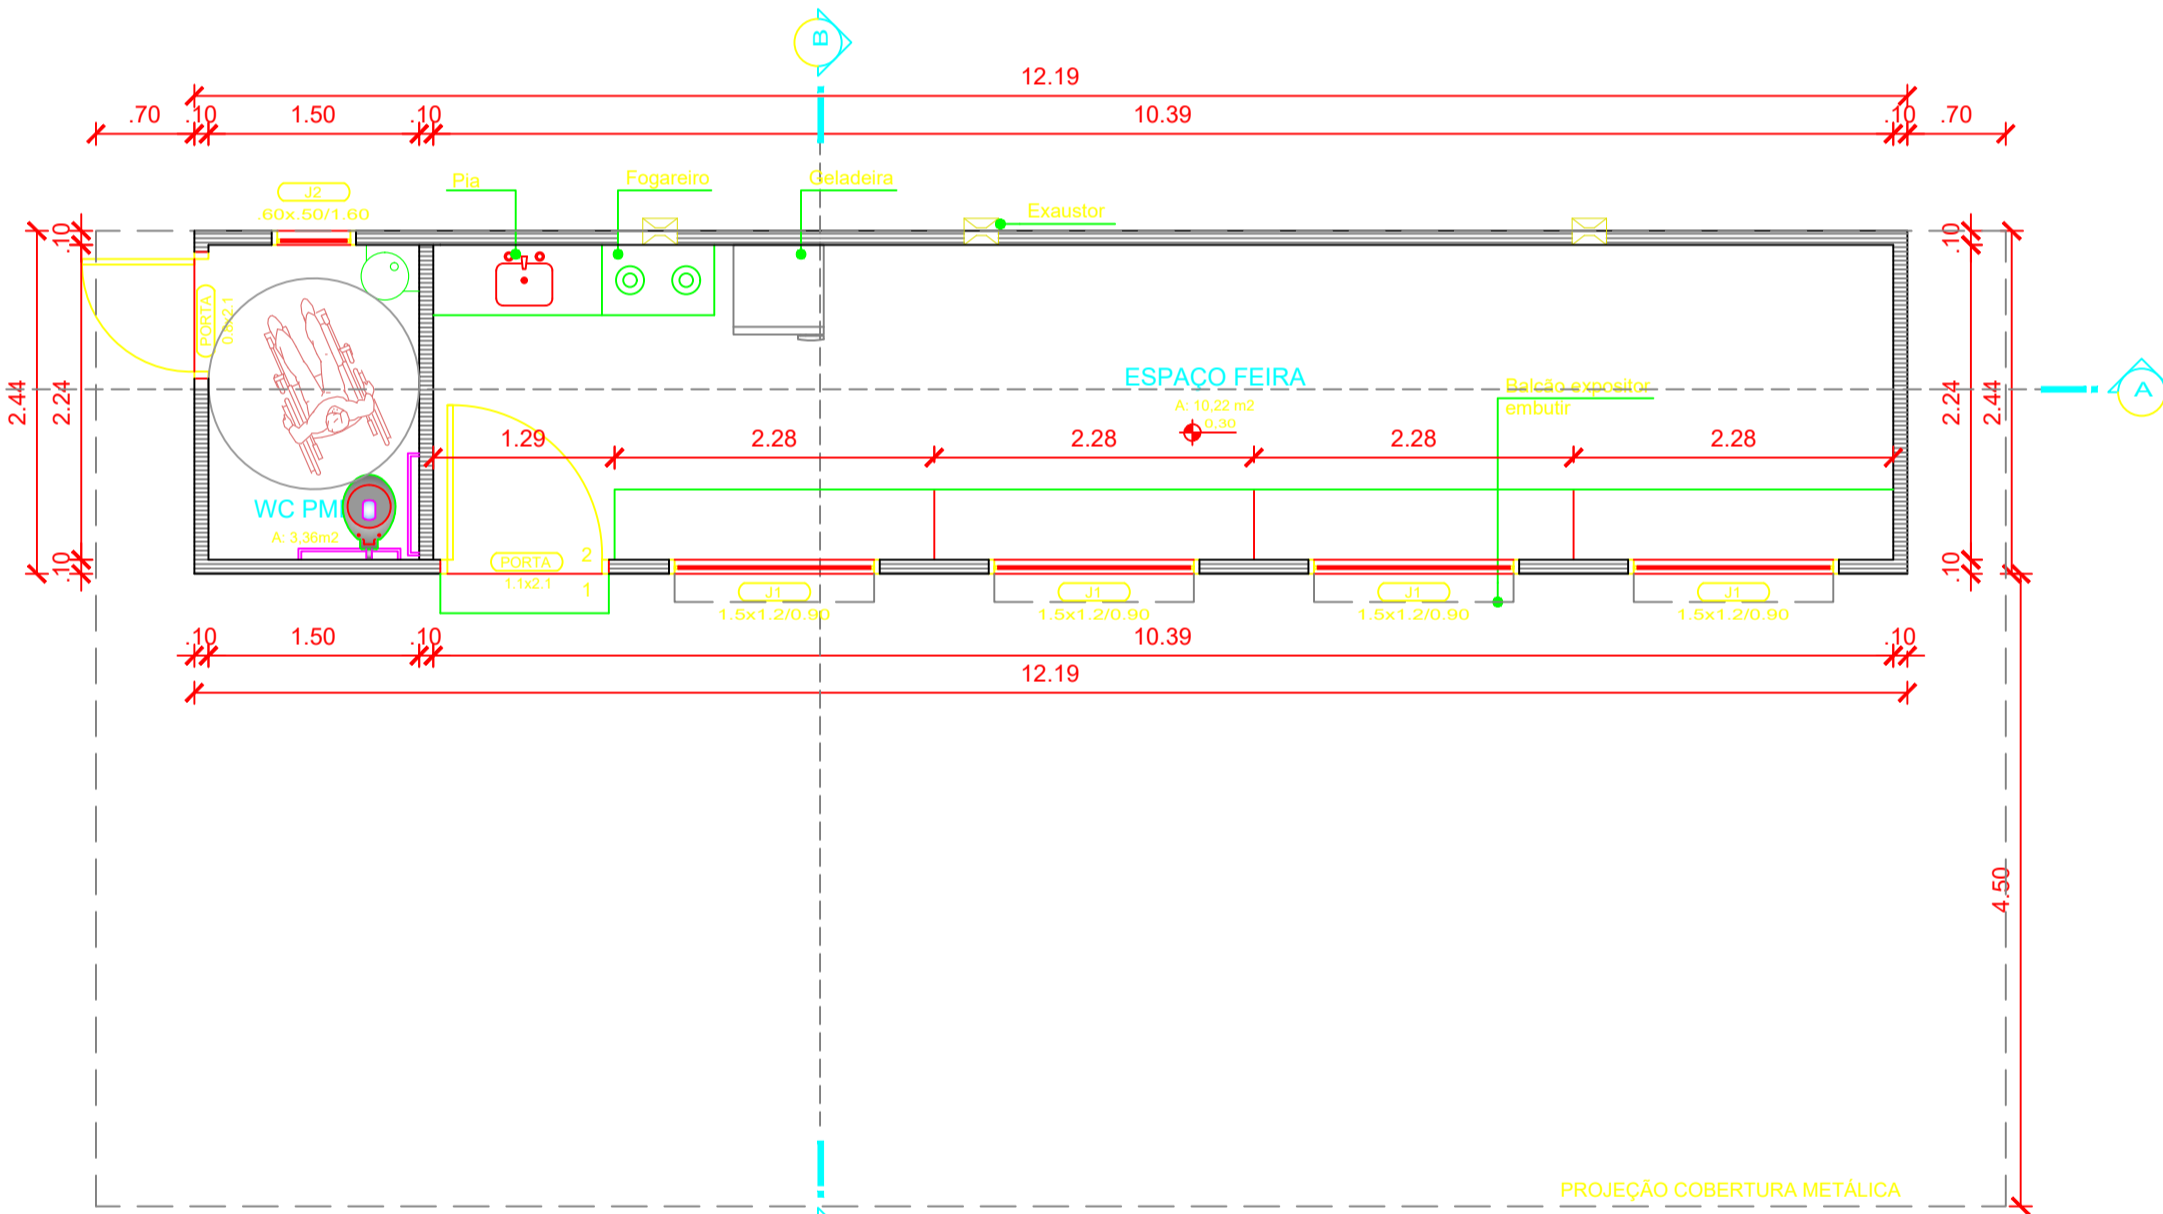

**PLANTA BAIXA**  
ESCALA: 1/50  
ÁREA: 29,75m<sup>2</sup>

LEGENDA	
	PAREDE DE ALÚZINCO (CONTAINERS)
	EXAUSTÃO MECÂNICA

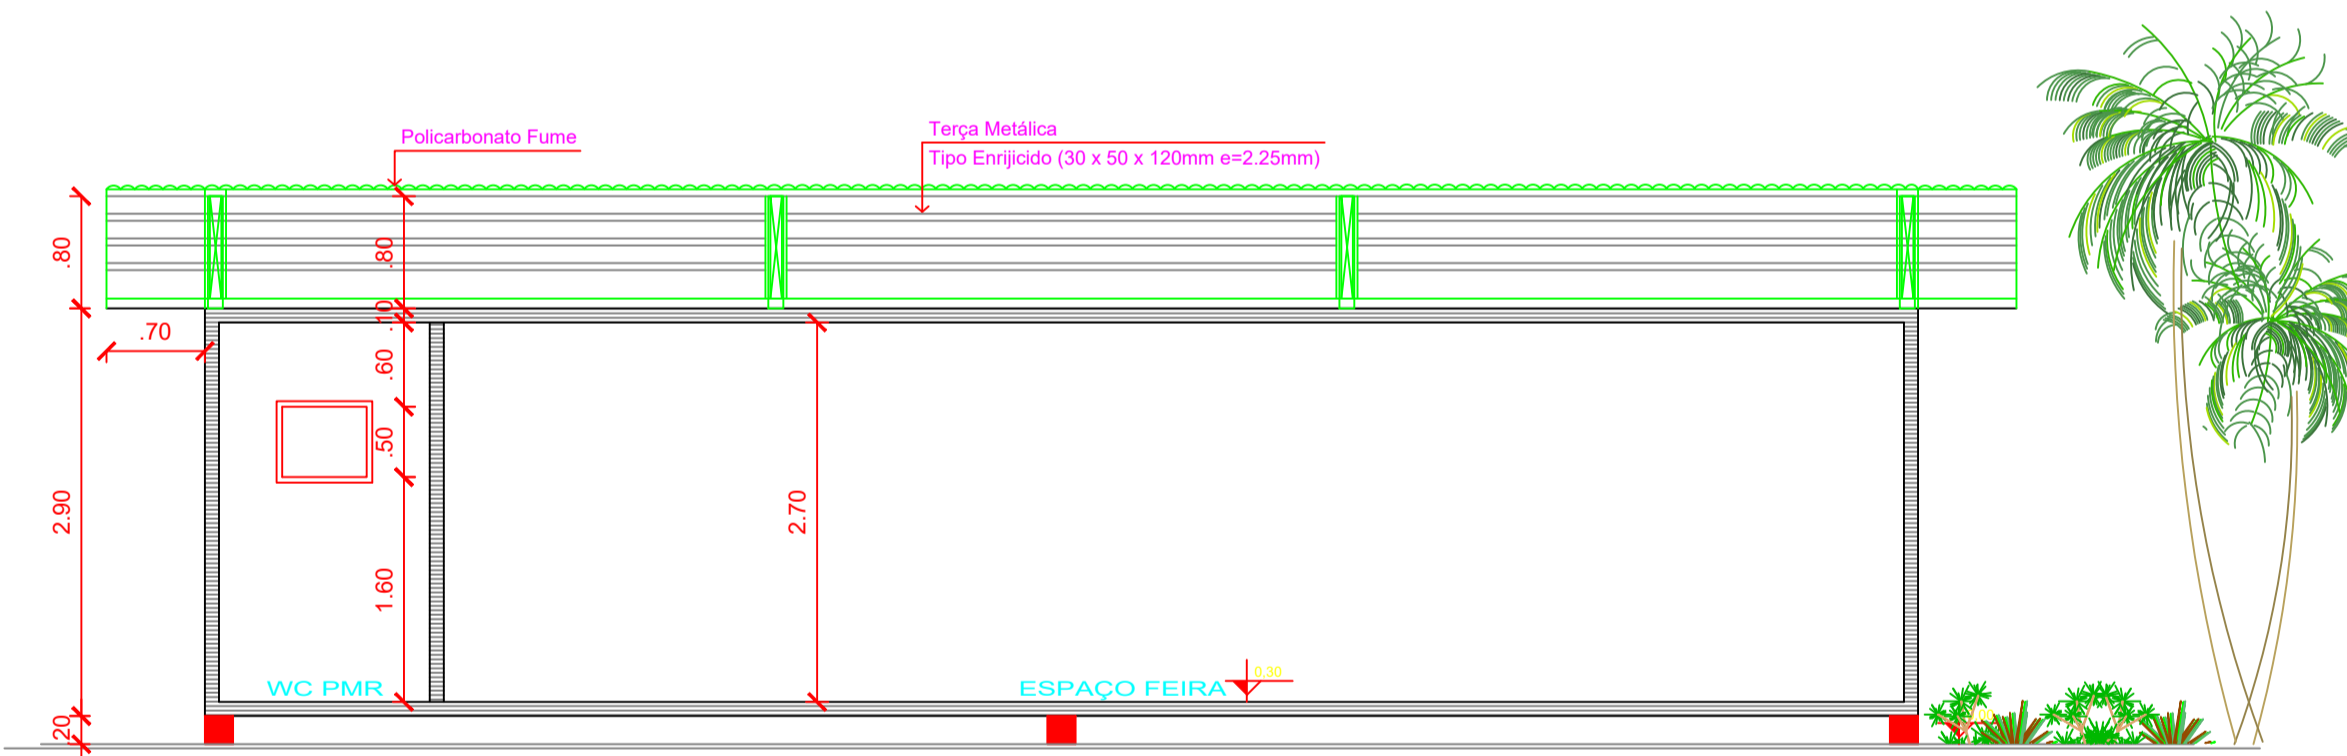

**CORTE A-A'**  
ESCALA: 1/50



PREFEITURA MUNICIPAL DE ALPESTRES

PRACA TANCREDO NEVES, Nº 300  
CENTRO - ALPESTRES -  
CEP 58 485-000  
TELEFONE: (85) 3706 1166

OBRA:	CONTAINER – FEIRA DO PRODUTOR			
LOCAL:	ALPESTRES			
ASSUNTO:	PLANTA BAIXA/ CORTES/ FACHADA			
PROJETO:	ARQUITETÔNICO			
PROPRIETÁRIO(A): PREFEITURA MUNICIPAL DE ALPESTRES	VISTO:			
RESP. TÉCNICO: DANIEL WANSSEN – ENO CIVIL – CREA RS – 134.514/0	VISTO:			
ÁREA: 29,75m <sup>2</sup>	ESCALA: 1/50	DATA: JUNHO/2020	PRANCHAS: 01/02	DESENHOS: ARQUITETURA E CONSTRUÇÃO AMANDA B.