
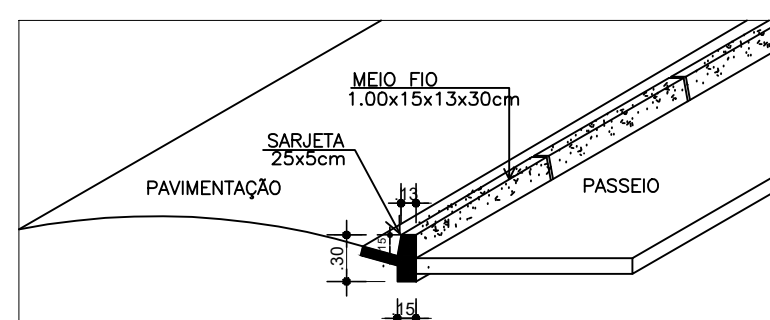
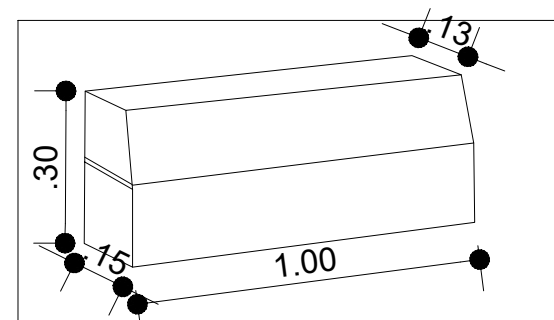
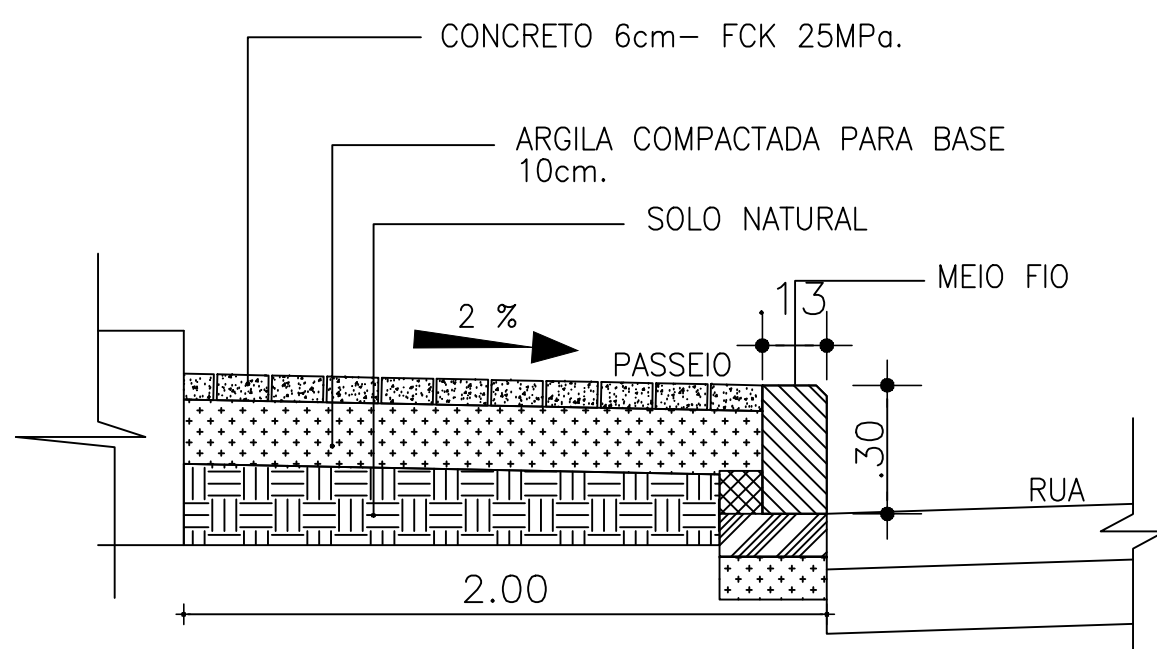
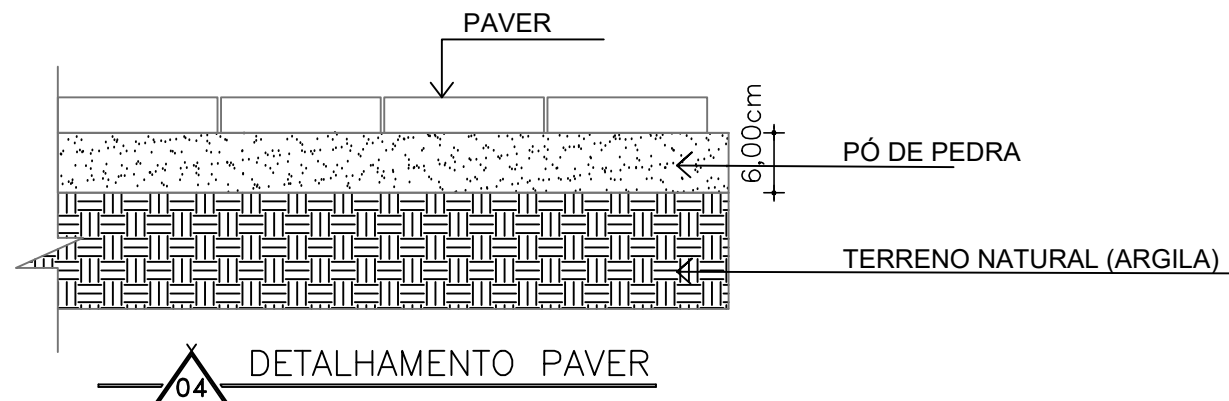


AV. FARRAPOS

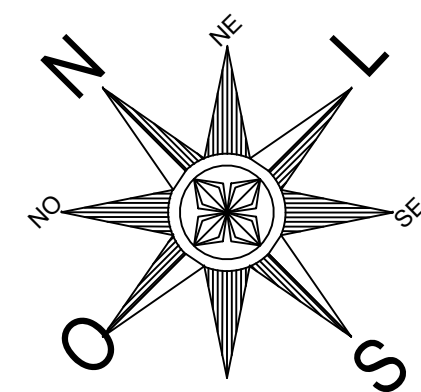

03 DETALHAMENTO PISTA SINTETICA DE ATLETISMO

05 DETALHE DO MEIO-FIO SEM ESCALA

07 DETALHE DO MEIO-FIO / SARJETA SEM ESCALA

Sanga

DIVISA

DIVISA

DIVISA

CRECHE EXISTENTE

RUA TREZE DE ABRIL

Vai a cidade Alpestre/RS

Vai a RS-504

PLANTA BAIXA TÉCNICA
ESCALA: 1:250



PREFEITURA MUNICIPAL DE ALPESTRE

PRAÇA TANCREDO NEVES, Nº 303
CENTRO - ALPESTRE/RS
CEP: 96.480-000
TELEFONE: (51) 3796.1166

OBRA: COMPLEXO EDUCACIONAL E ESPORTIVO EMANCIPAÇÃO

LOCAL: ALPESTRE/RS

ASSUNTO: PLANTA BAIXA E DETALHES

PROJETO: PROJETO ARQUITETÔNICO

PROPRIETÁRIO:
PREFEITURA MUNICIPAL DE ALPESTRE
VALDIR JOSÉ ZASSO (PREFEITO)
CNPJ: 07.612.935/0001-18

VISTO:

RESP. TÉCNICO:
DANIEL HANSEN
ENGENHEIRO CIVIL - CREA/RS 134510-0
LUSA COPPIN BALESTRIN
ARQUITETA E URBANISTA - CAU A228024-8

VISTO:

ESCALA:	MES:	ANO:	PRONOME:	FOLHA:
INDICADA	OUTUBRO	2024	02/07	A1