


PLANTA BAIXA TÉRREO – ESCOLA

LEGENDA
ÁREA EXISTENTE
ÁREA A CONSTRUIR
ÁREA A DEMOLIR

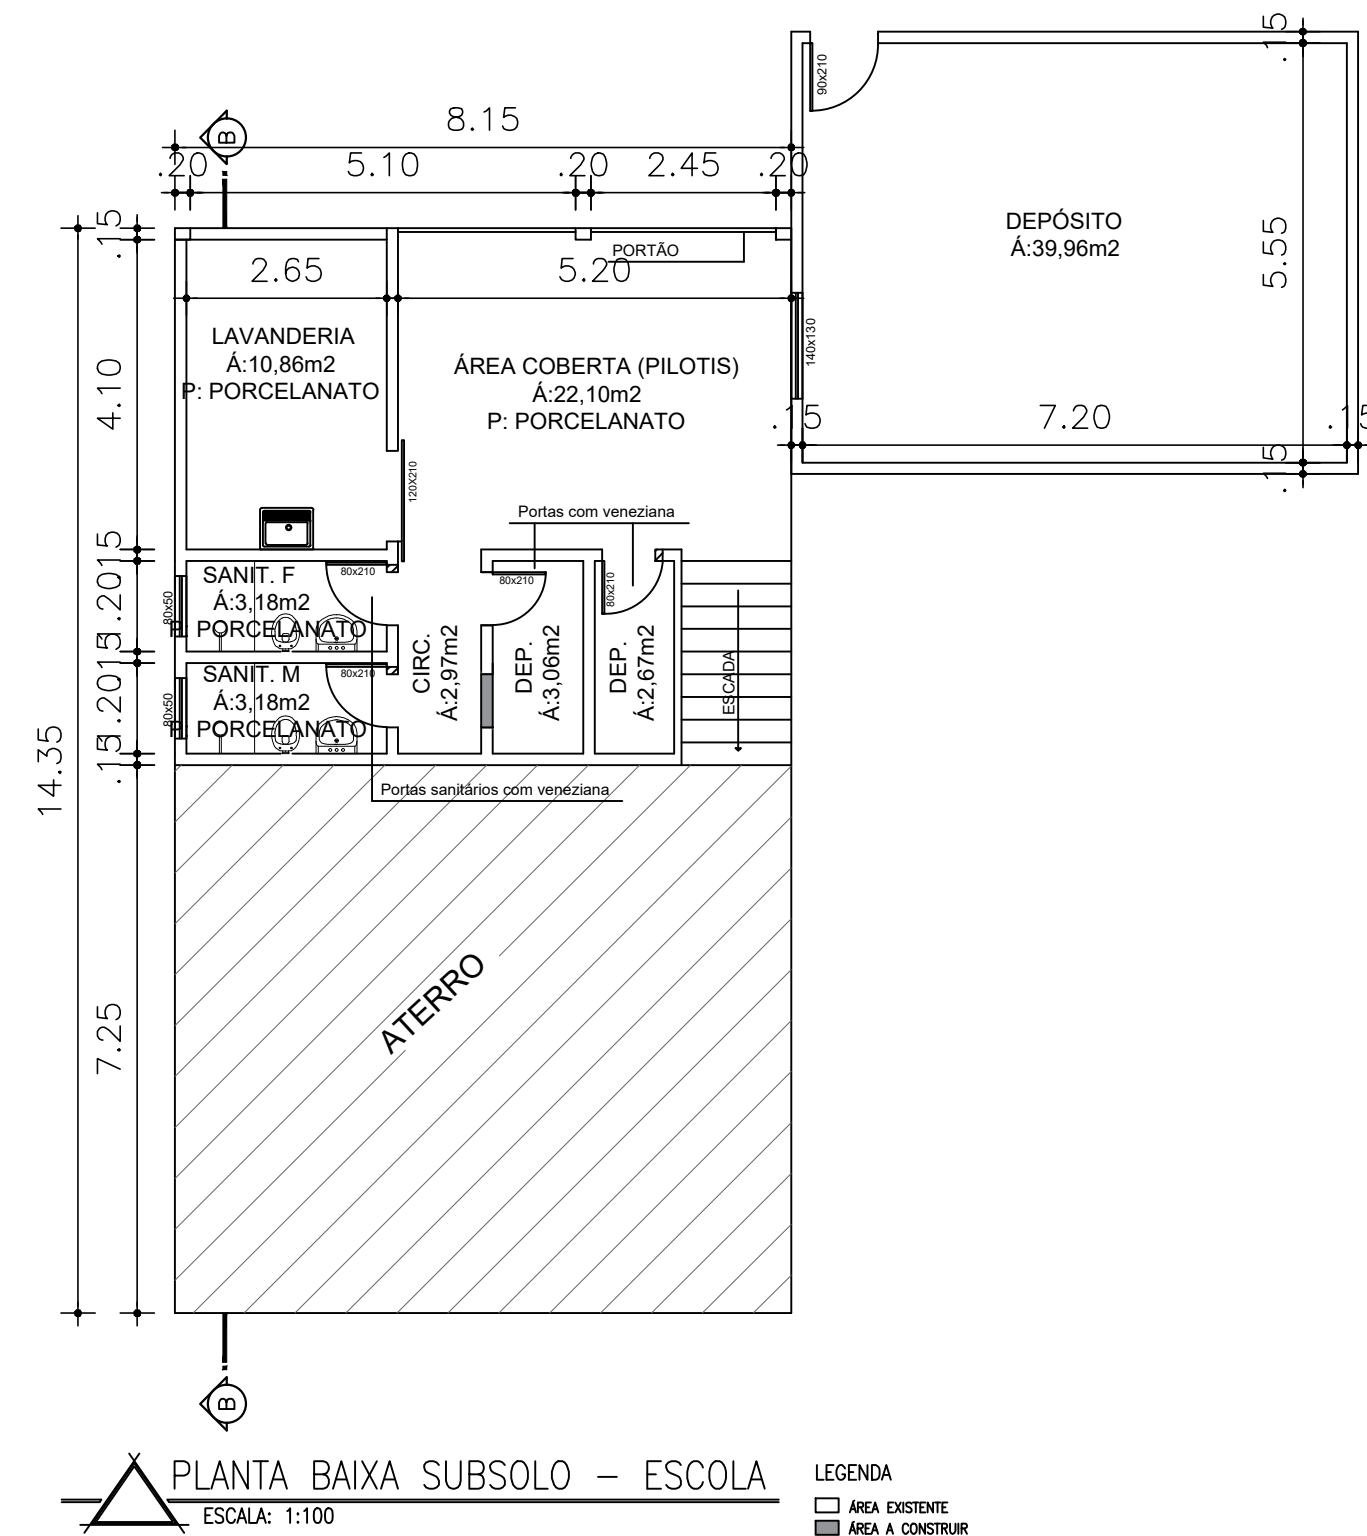

PLANTA BAIXA SUBSOLO – ESCOLA

LEGENDA
ÁREA EXISTENTE
ÁREA A CONSTRUIR
ÁREA A DEMOLIR

	PREFEITURA MUNICIPAL DE ALPESTRE PRAÇA TANCREDO NEVES, Nº 303 CENTRO - ALPESTRE/RS CEP: 96.400-000 TELEFONE: (51) 3796.1166		
OBRA: REFORMA ESCOLA ÁGUAS CLARAS			
LOCAL: ALPESTRE/RS			
ASSUNTO: PLANTA BAIXA E DETALHES			
PROJETO: PROJETO ARQUITETÔNICO			
PROPRIETÁRIO: PREFEITURA MUNICIPAL DE ALPESTRE RUBENAR ARGENTON (PREFEITO) CPF: 87.612.833/0001-18	VISTO: _____		
RESP. TÉCNICO: DANIEL WANSSEN ENGENHEIRO CIVIL - CREA/RS 134510-0 LUIZA COPPINI BALESTRIN ARQUITETA E URBANISTA - CAU A228024-8	VISTO: _____		
ESCALA: 1/100	DATA: FEVEREIRO/2026	PRONOME: 01	FOLHA: A1