


PLANTA BAIXA TÉRREO
ESCALA: 1:100


LEGENDA
ÁREA EXISTENTE
ÁREA A CONSTRUIR
ÁREA A DEMOLIR
PAREDE DE GESSO

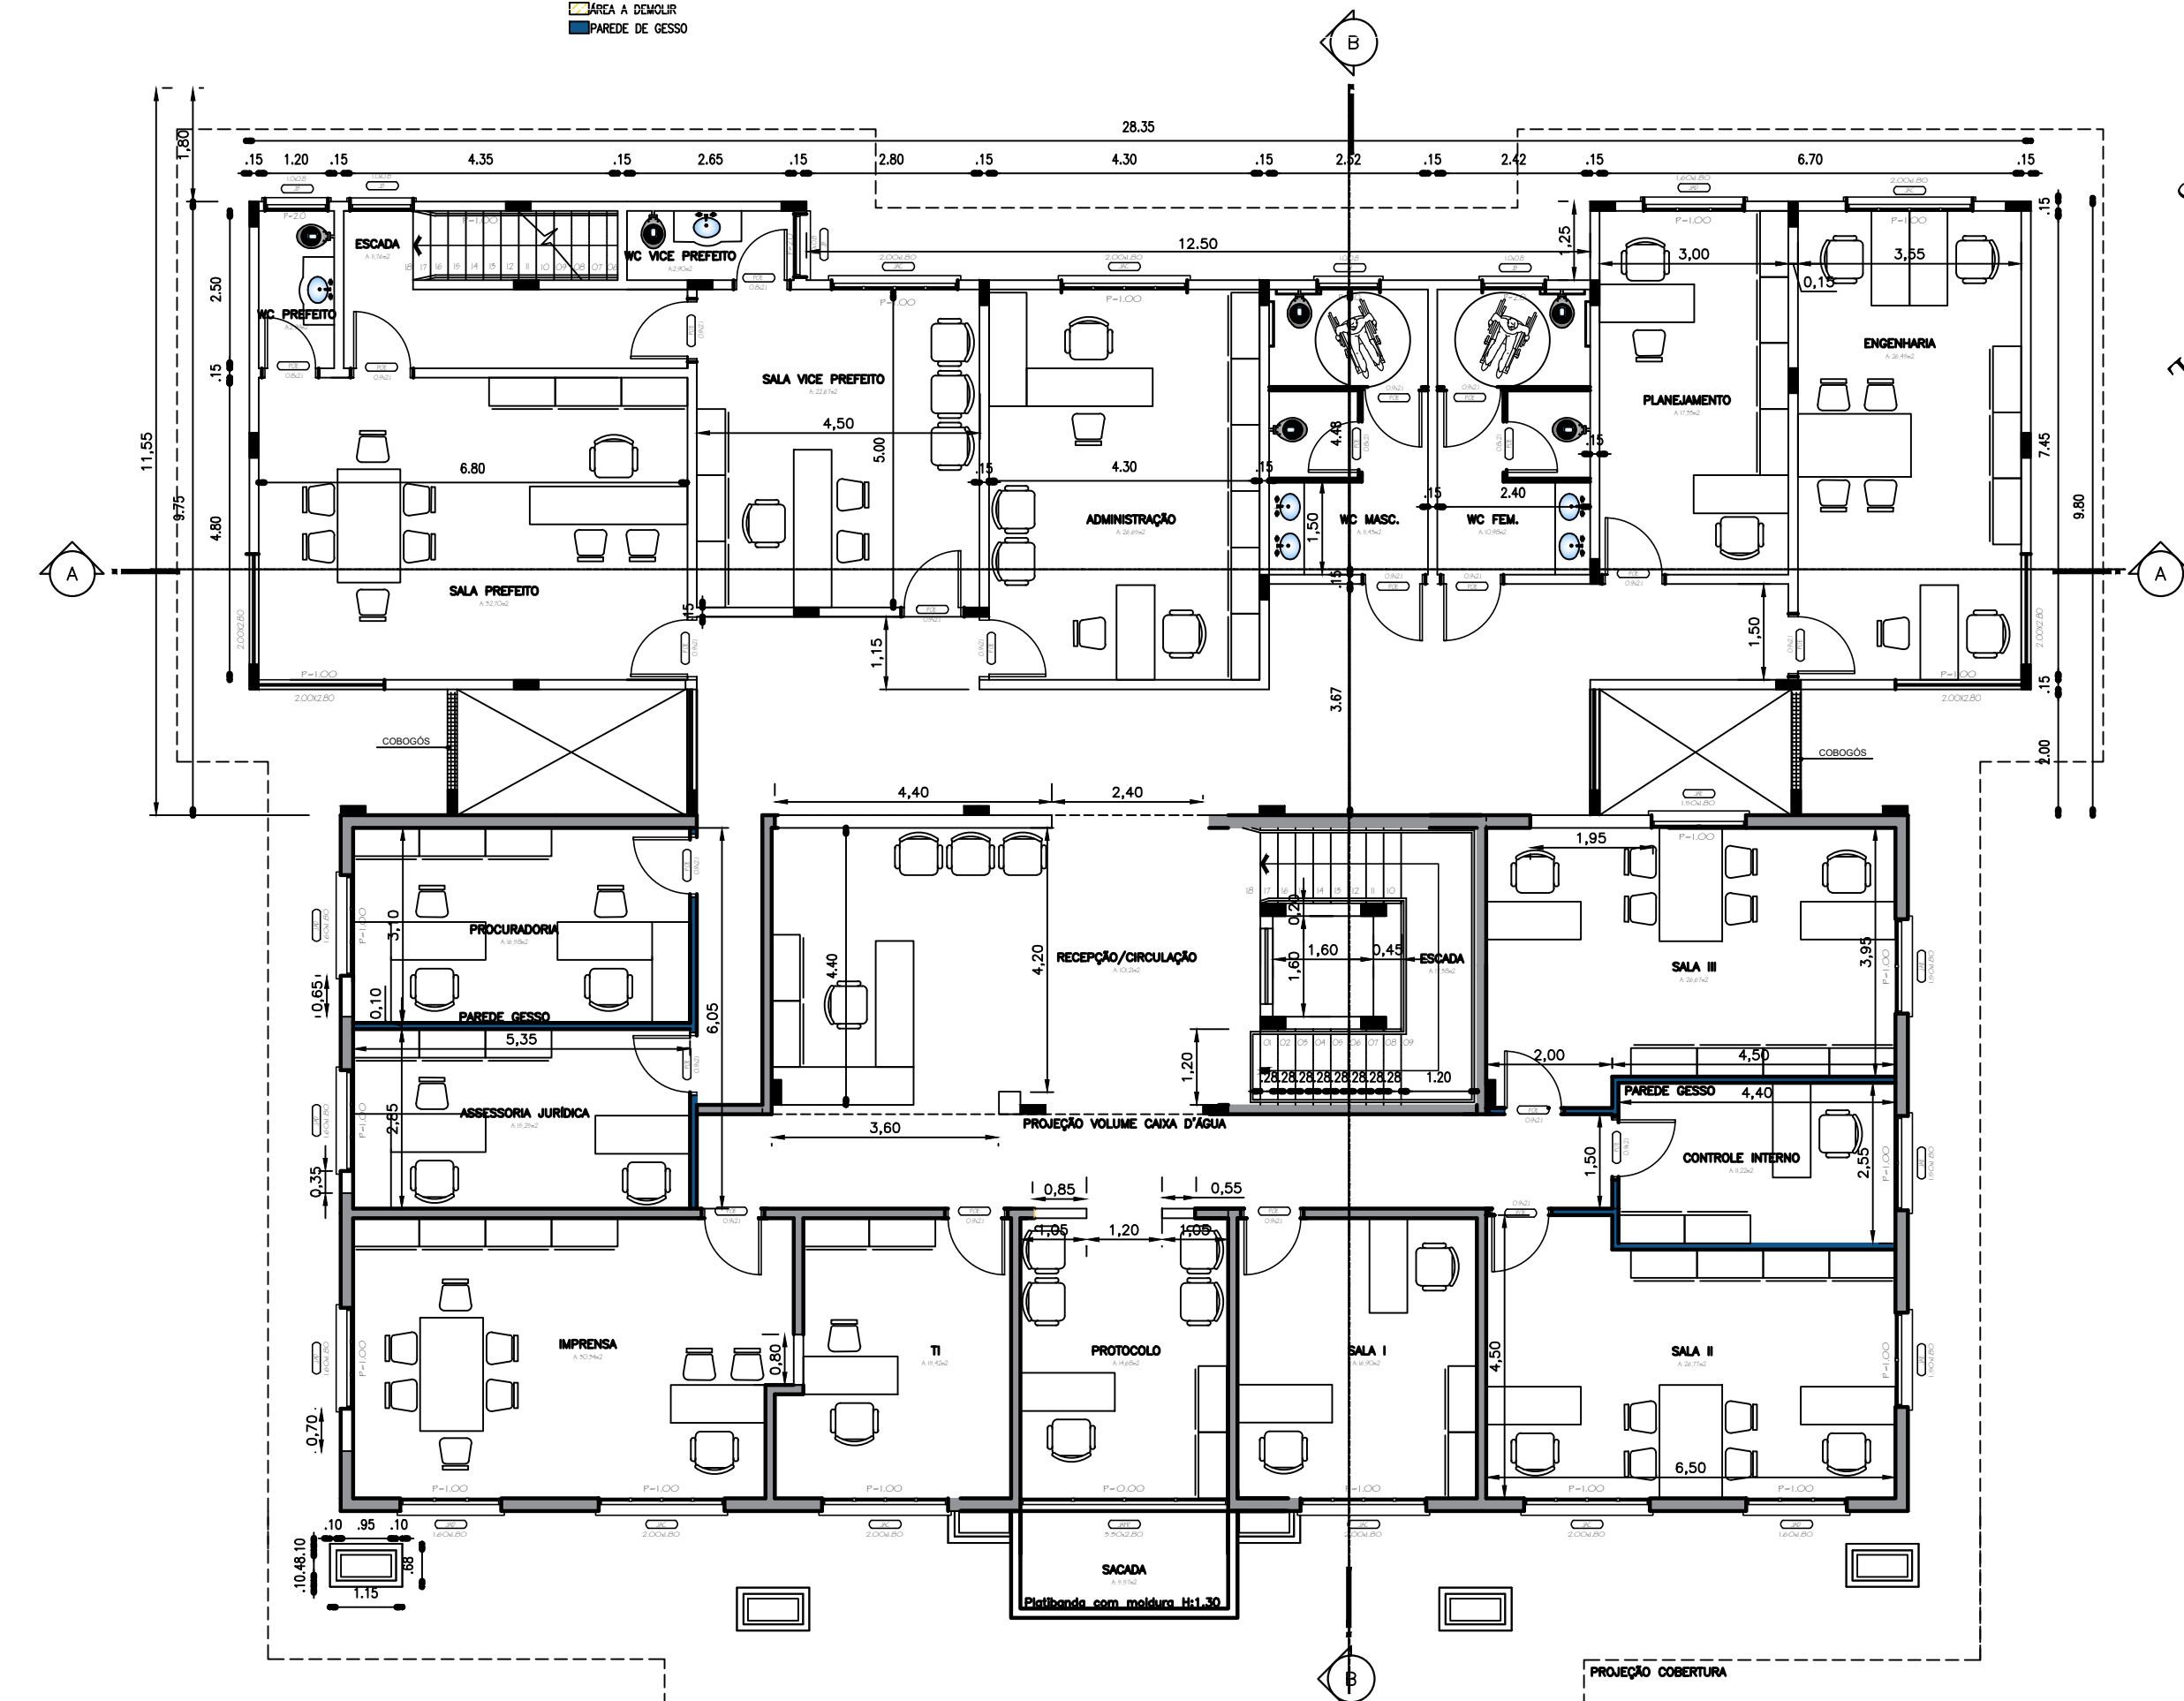


PLANTA BAIXA 2º PAVTO
ESCALA: 1:100

LEGENDA
ÁREA EXISTENTE
ÁREA A CONSTRUIR
ÁREA A DEMOLIR
PAREDE DE GESSO

RUA FREDERICO WESTPHALEN

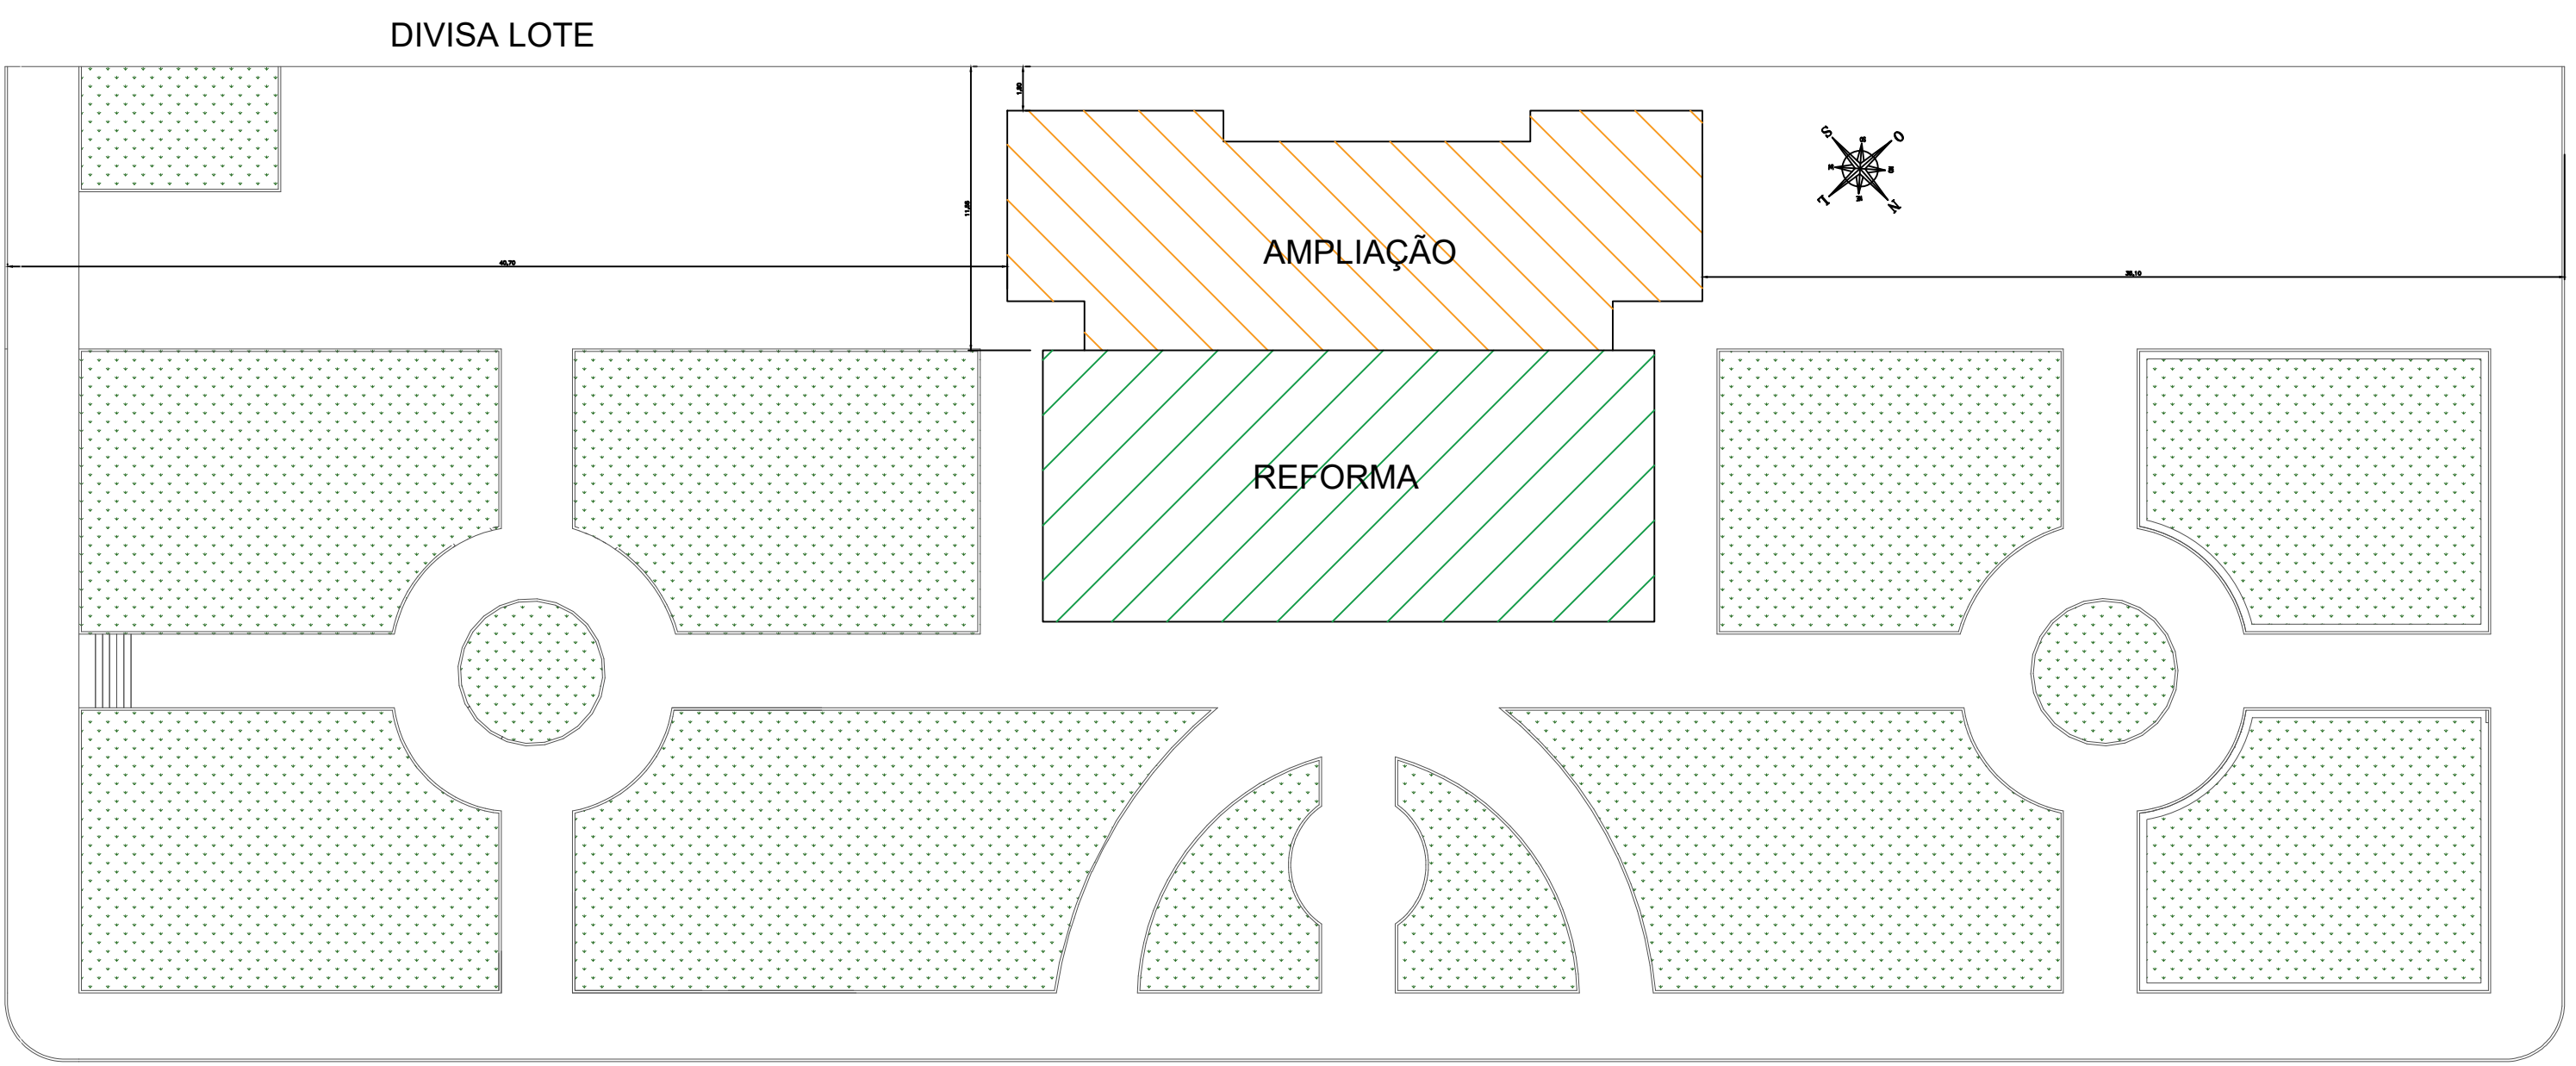


PLANTA DE IMPLANTAÇÃO/SITUAÇÃO
ESCALA: 1:250

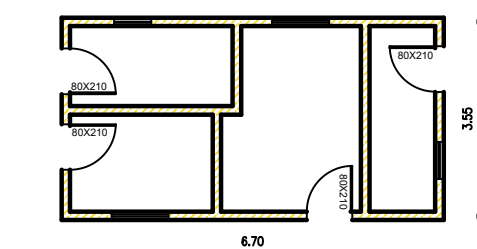


PLANTA DEMOLIÇÃO (edificação anexa)
ESCALA: 1:125

LEGENDA
DEMOLIÇÃO
VENÇÃO

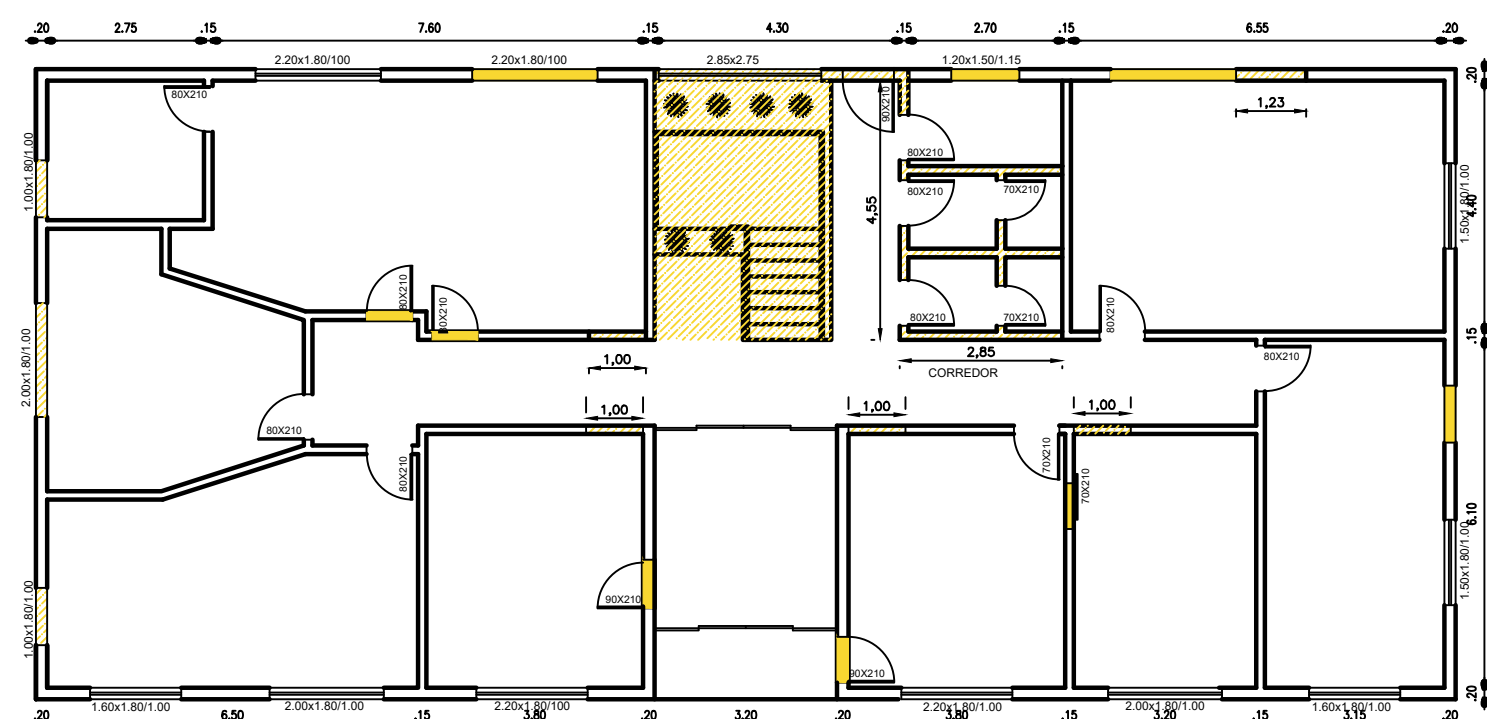

PLANTA DEMOLIÇÃO TÉRREO
ESCALA: 1:125

LEGENDA
DEMOLIÇÃO
VENÇÃO

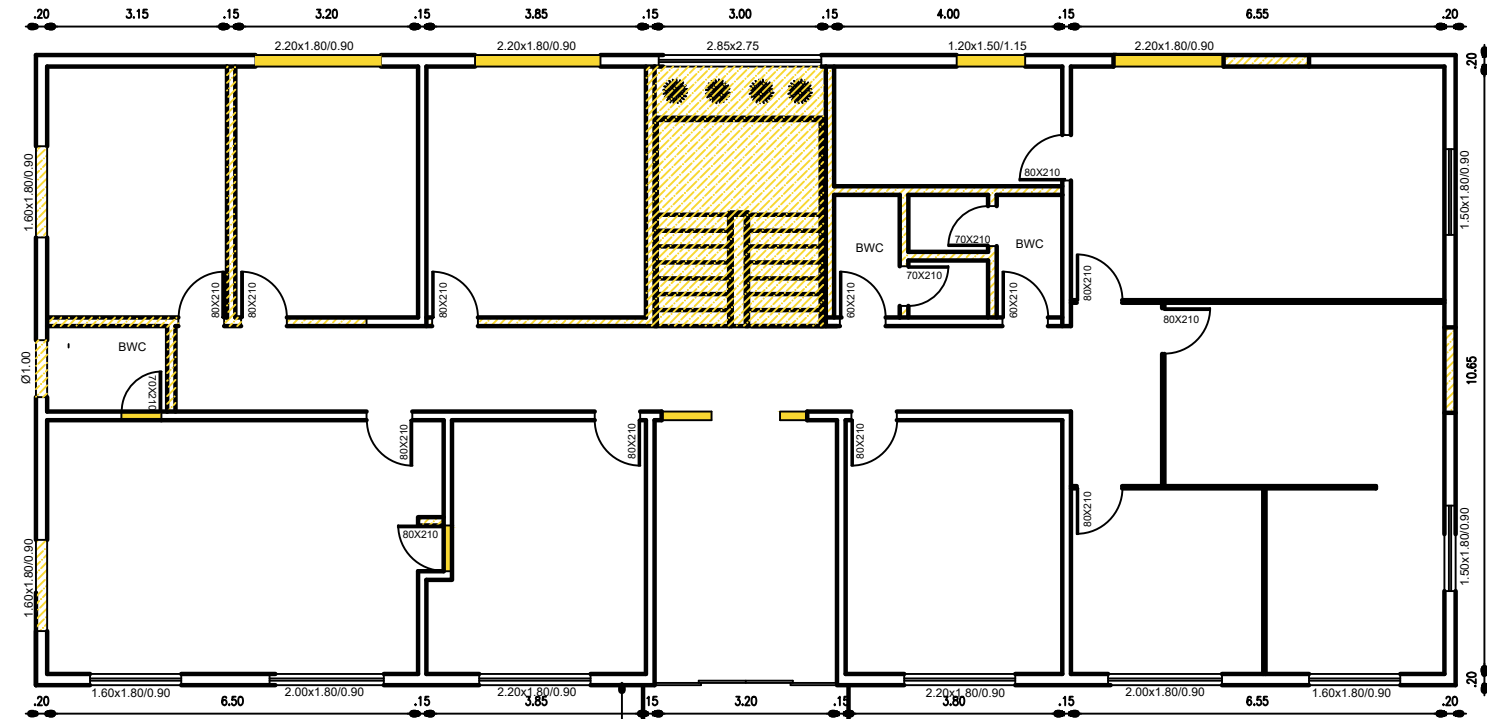

PLANTA DEMOLIÇÃO PAV. SUPERIOR
ESCALA: 1:125

LEGENDA
DEMOLIÇÃO
VENÇÃO



PREFEITURA MUNICIPAL DE ALPESTRE

PRAÇA TANCREDO NEVES, Nº 300
CENTRO - ALPESTRE/RS
CEP: 98.480-000
TELEFONE: (51) 3788.1168

REFORMA E AMPLIAÇÃO - SEDE ADMINISTRATIVA

LOCAL: ALPESTRE/RS

PLANTA BAIXA E IMPLANTAÇÃO

PROJETO ARQUITETÔNICO

PROPRIETÁRIO
MUNICÍPIO DE ALPESTRE
RUIVAR ARGENTON (PREFEITO)
CNPJ: 07.612.833/0001-18

VISTO:

RESP. TÉCNICO
DANIEL JANSEN
ENGENHEIRO CIVIL - CREA/RS 134510-D
ARQUITETA E URBANISTA - CAU A228024-E

VISTO:

ESCALA

INDICADA

DATA: MARÇO/2025

PRANCHAS

01/04

FOLHAS

A1