



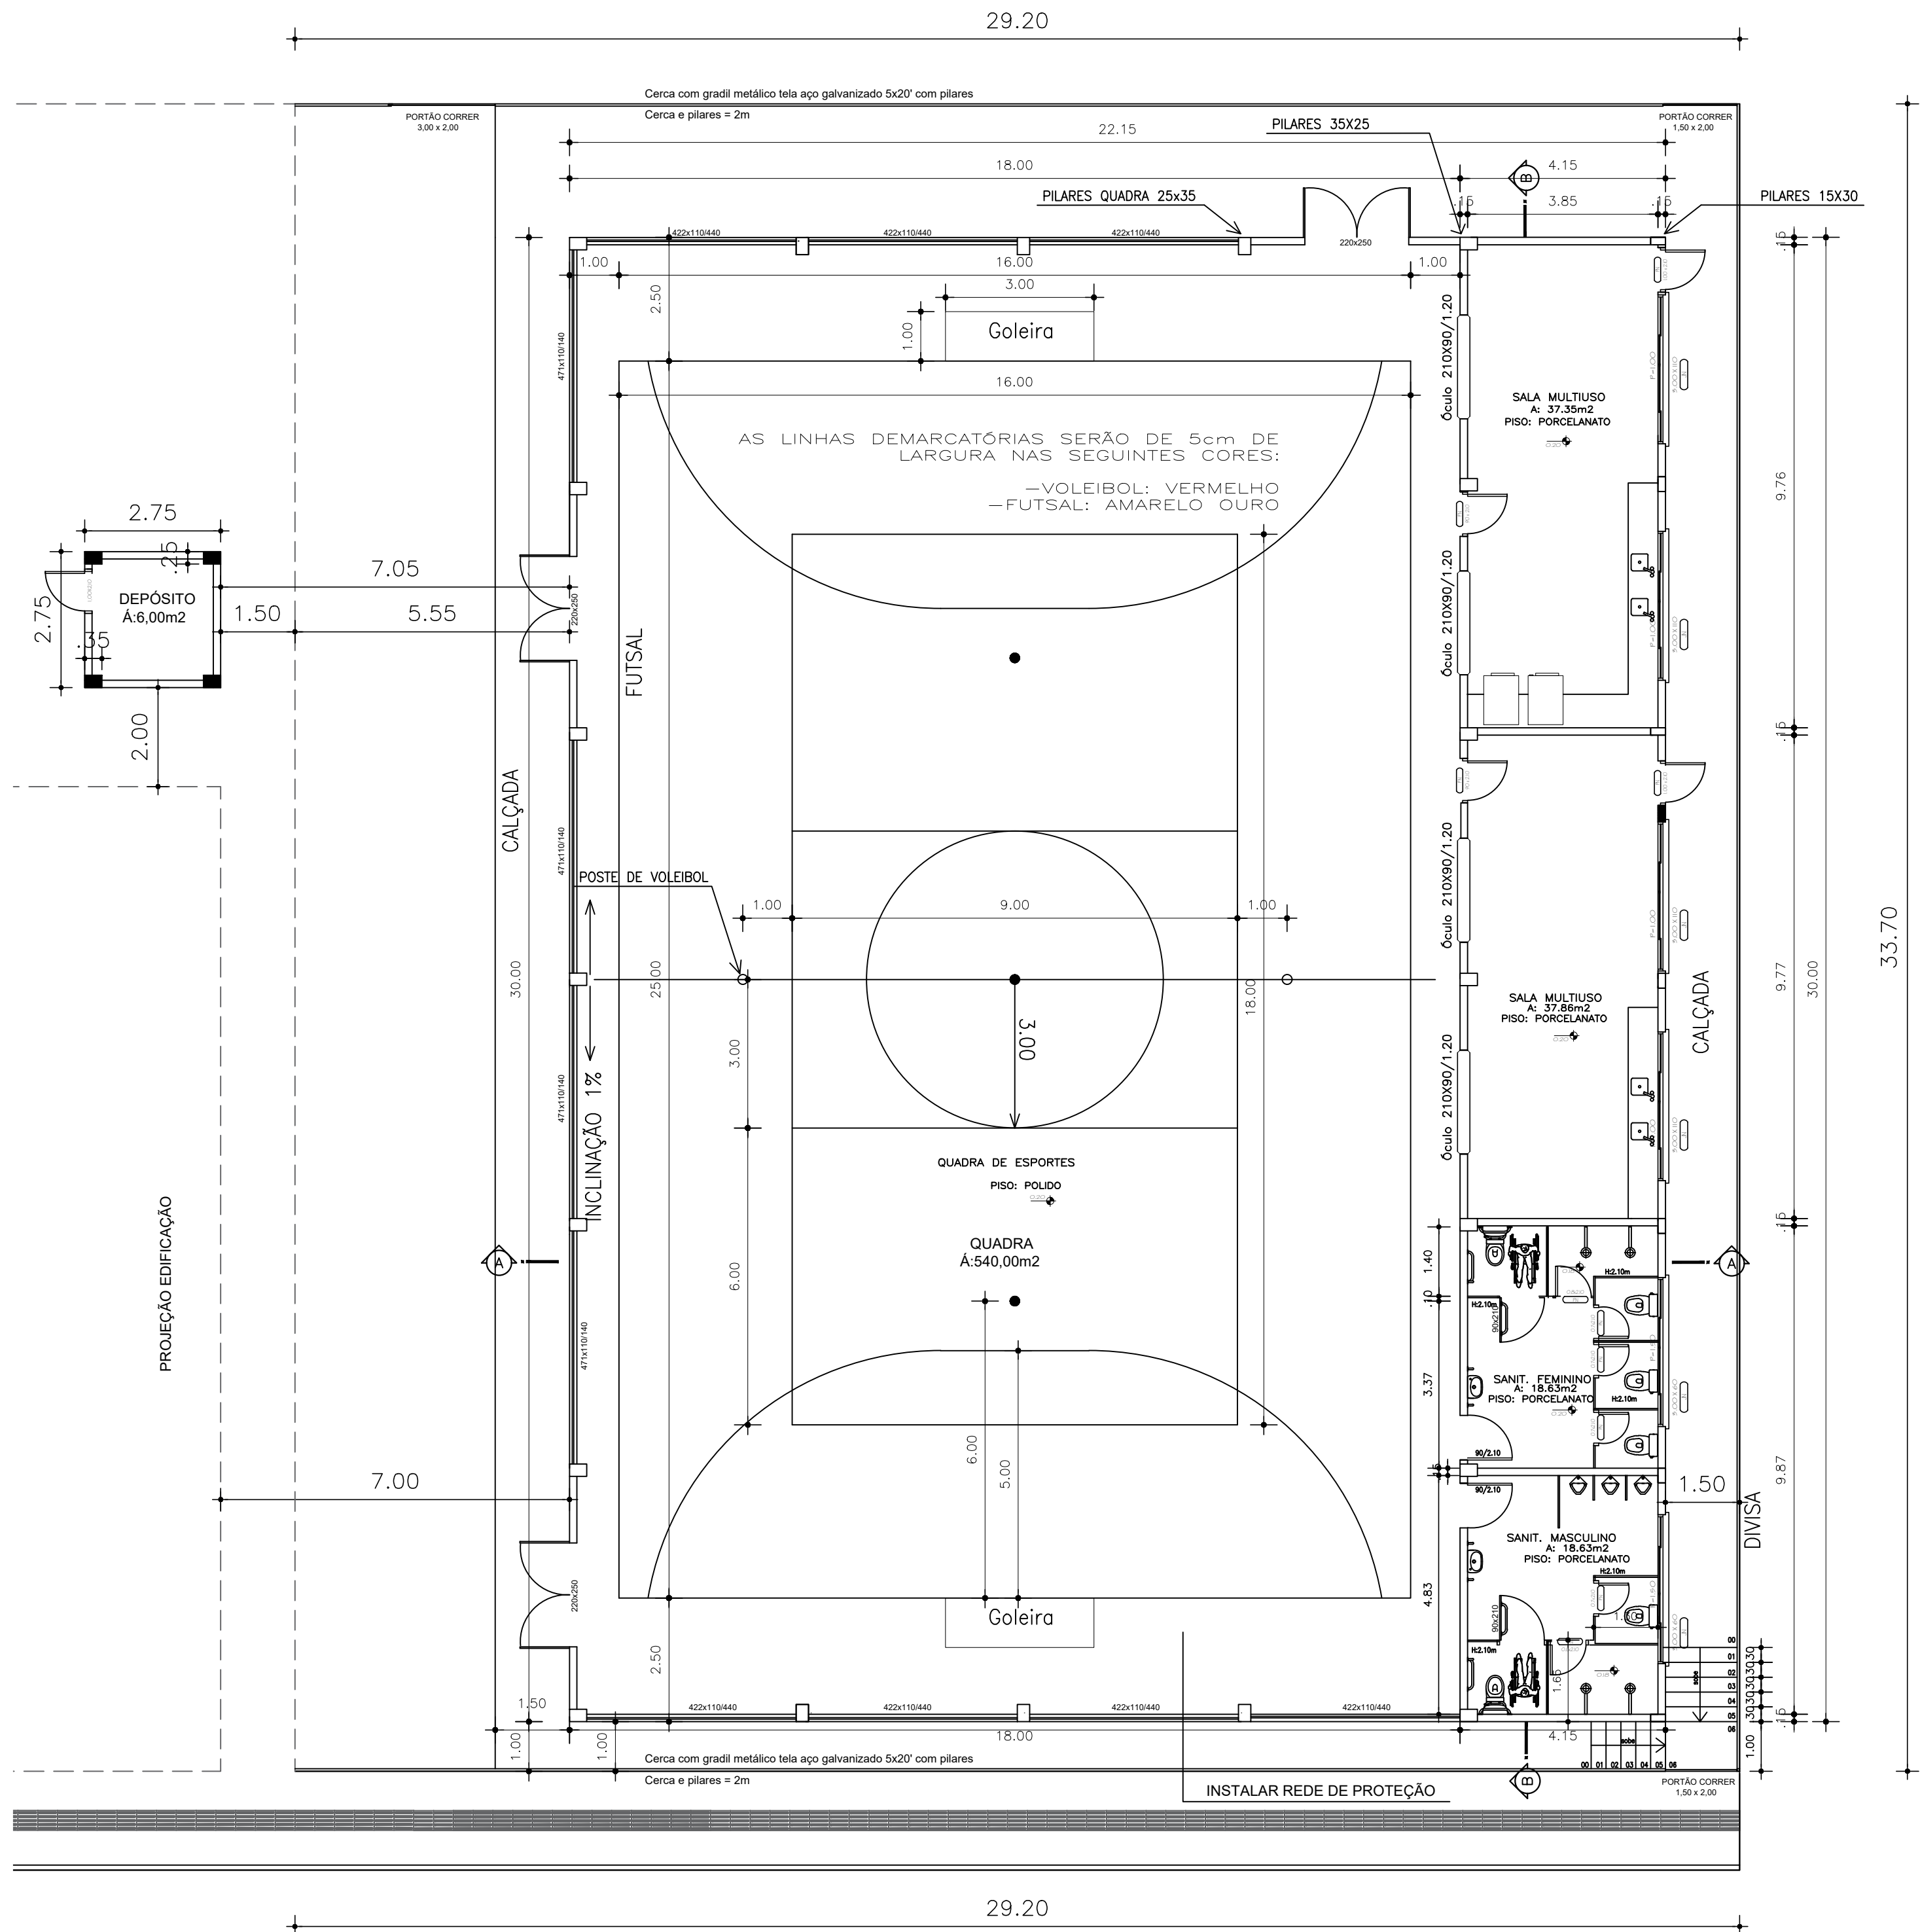

PLANTA BAIXA – QUADRA
ESCALA: 1:100

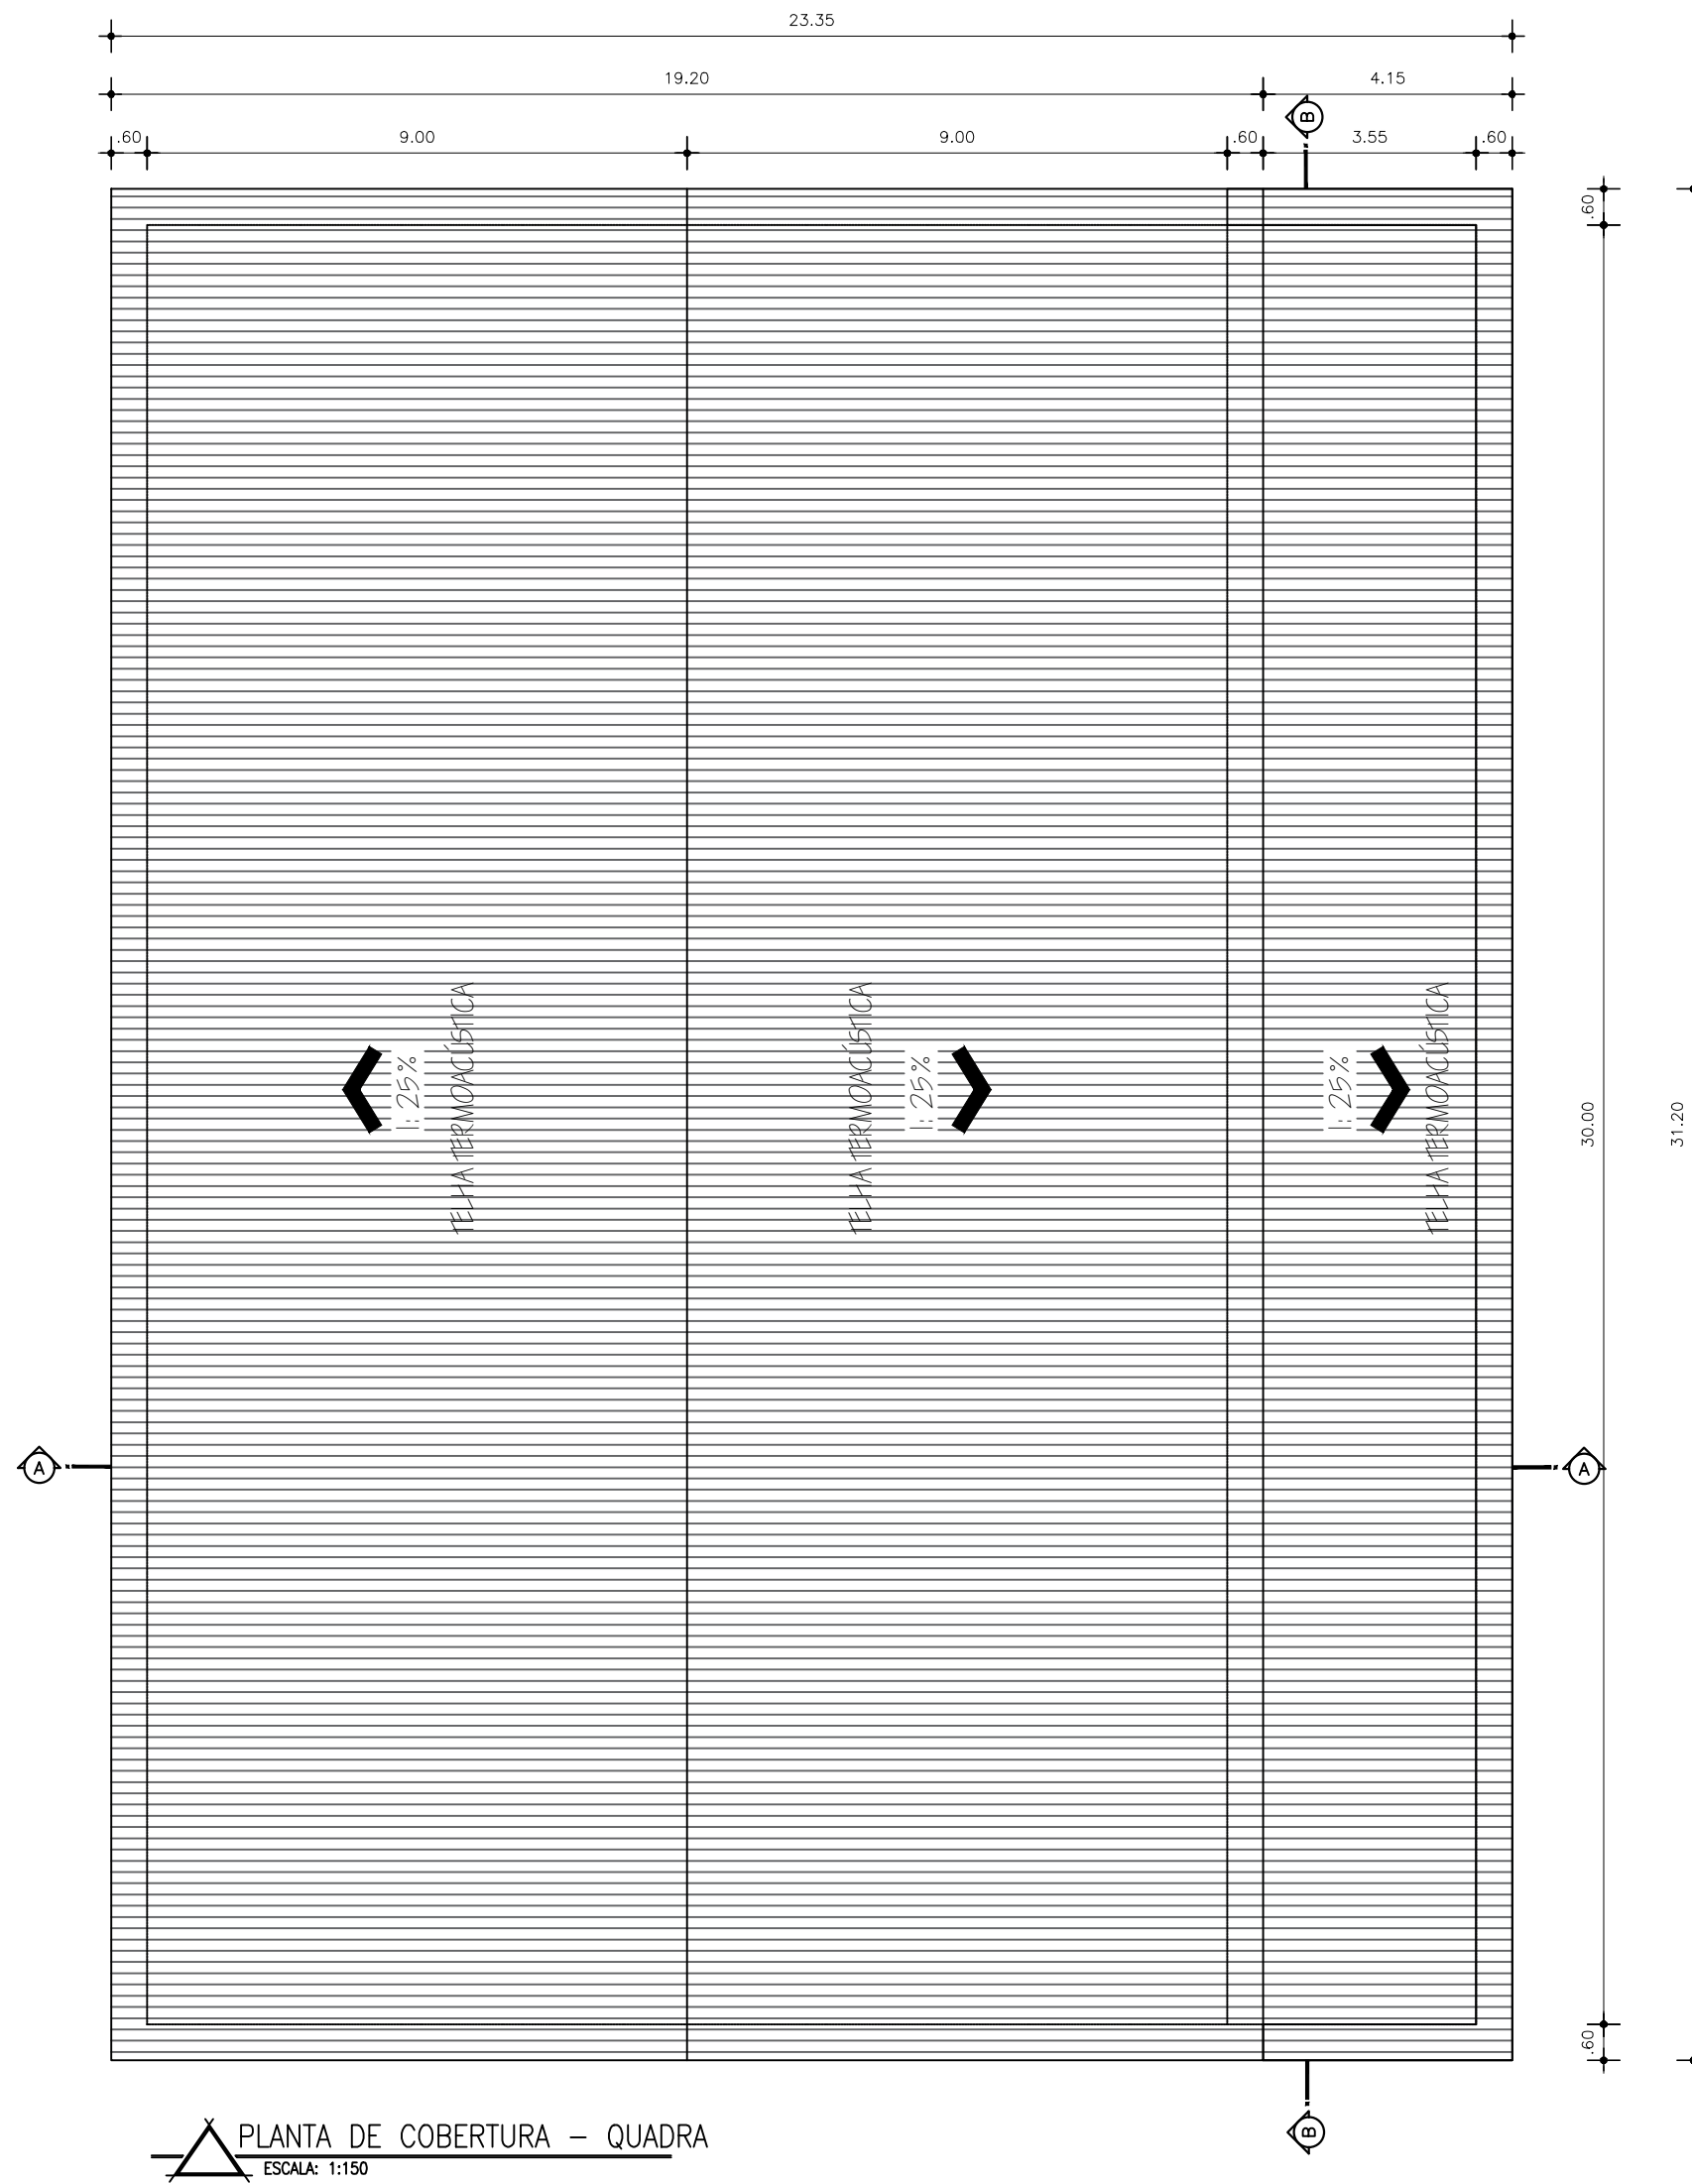

PLANTA DE COBERTURA – QUADRA
ESCALA: 1:150

	PREFEITURA MUNICIPAL DE ALPESTRE PRAÇA TANCREDO NEVES, Nº 303 CENTRO - ALPESTRE/RS CEP: 96.480-000 TELEFONE: (51) 3796.1166			
OBR: QUADRA ESPORTIVA – ÁGUAS CLARAS				
LOCAL: ALPESTRE/RS				
ASSUNTO: PLANTA BAIXA E PLANTA DE COBERTURA				
PROJETO: PROJETO ARQUITETÔNICO				
PROPRIETÁRIO: PREFEITURA MUNICIPAL DE ALPESTRE RUDIMAR ARGENTON (PREFEITO) CPF: 87.612.833/0001-18	VISTO: RUDIMAR ARGENTON/7850753015 Data: 01/08/2026 09:20:53 Verifique em https://validar.it.gov.br			
RESP. TÉCNICO: DANIEL WANSEN ENGENHEIRO CIVIL – CREA/RS 134510-D LUSA COPPIN BALESTRIN ARQUITETA E URBANISTA – CAU 228024-8	Documento assinado digitalmente LUSA COPPIN BALESTRIN Data: 01/08/2026 09:20:53 Verifique em https://validar.it.gov.br			
ÁREA: 664,50m²	ESCALA: 1/100	DATA: AGOSTO/2026	PRONAL: 01	FOLHA: A1