




PLANTA BAIXA - EXECUÇÃO DE DRENO
ESCALA : 1/1000

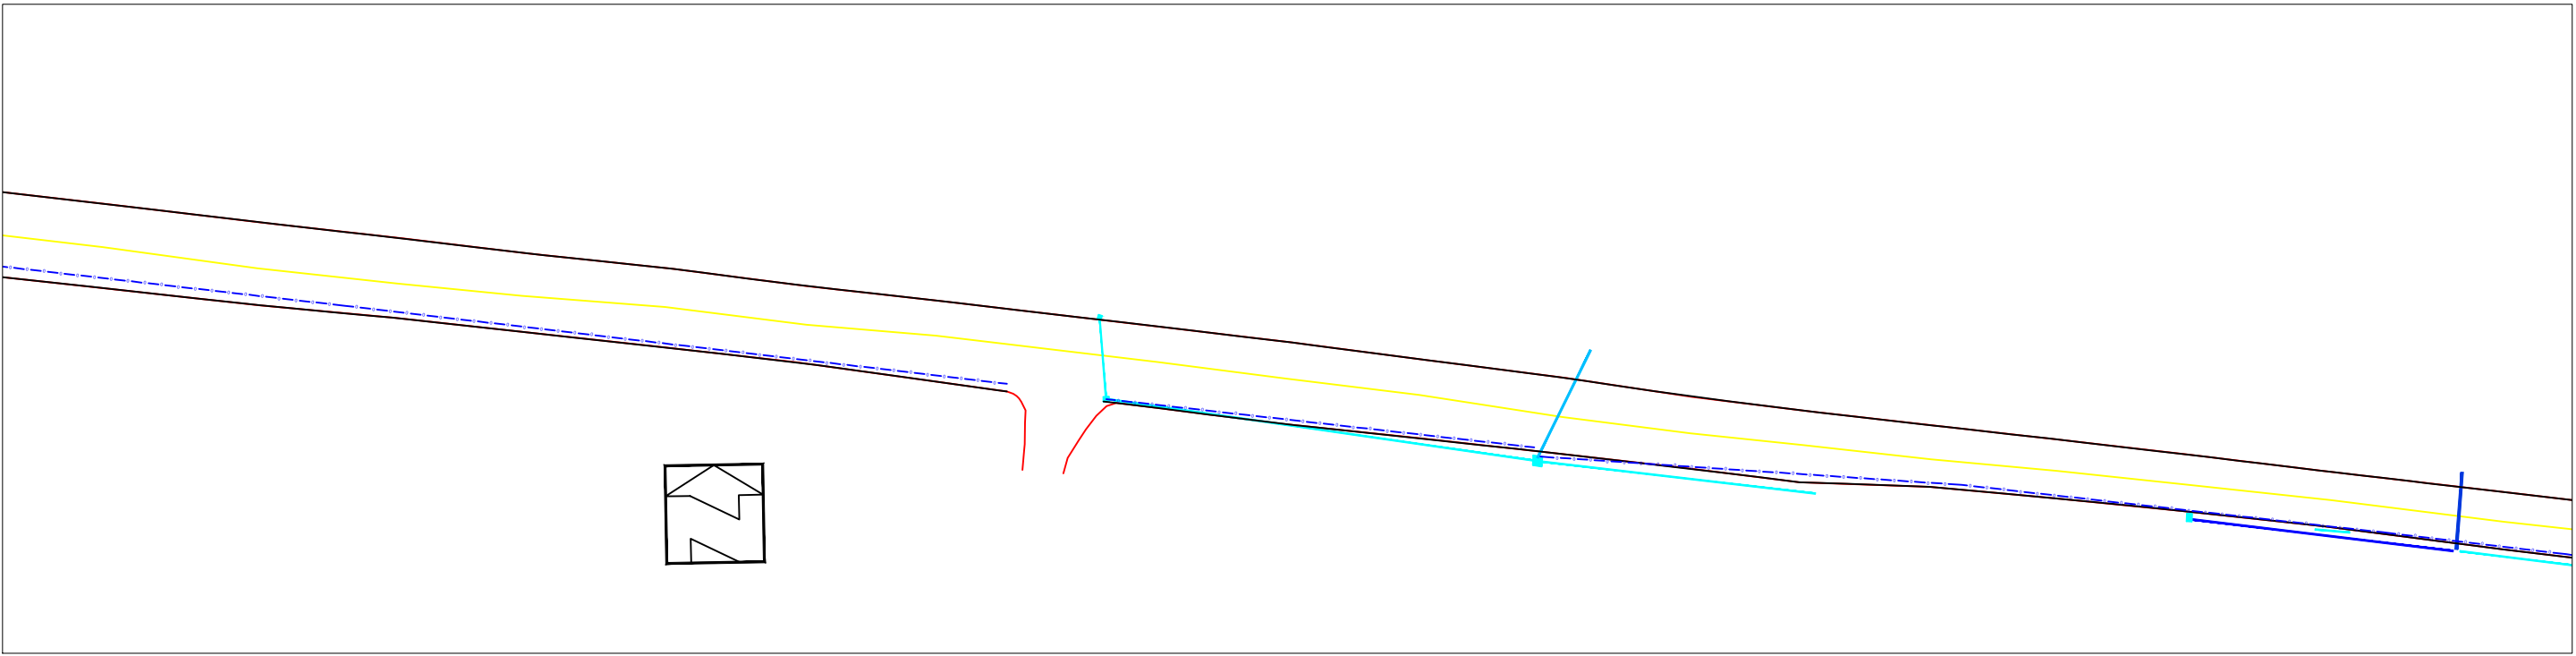

PLANTA BAIXA - EXECUÇÃO DE DRENO
ESCALA : 1/1000

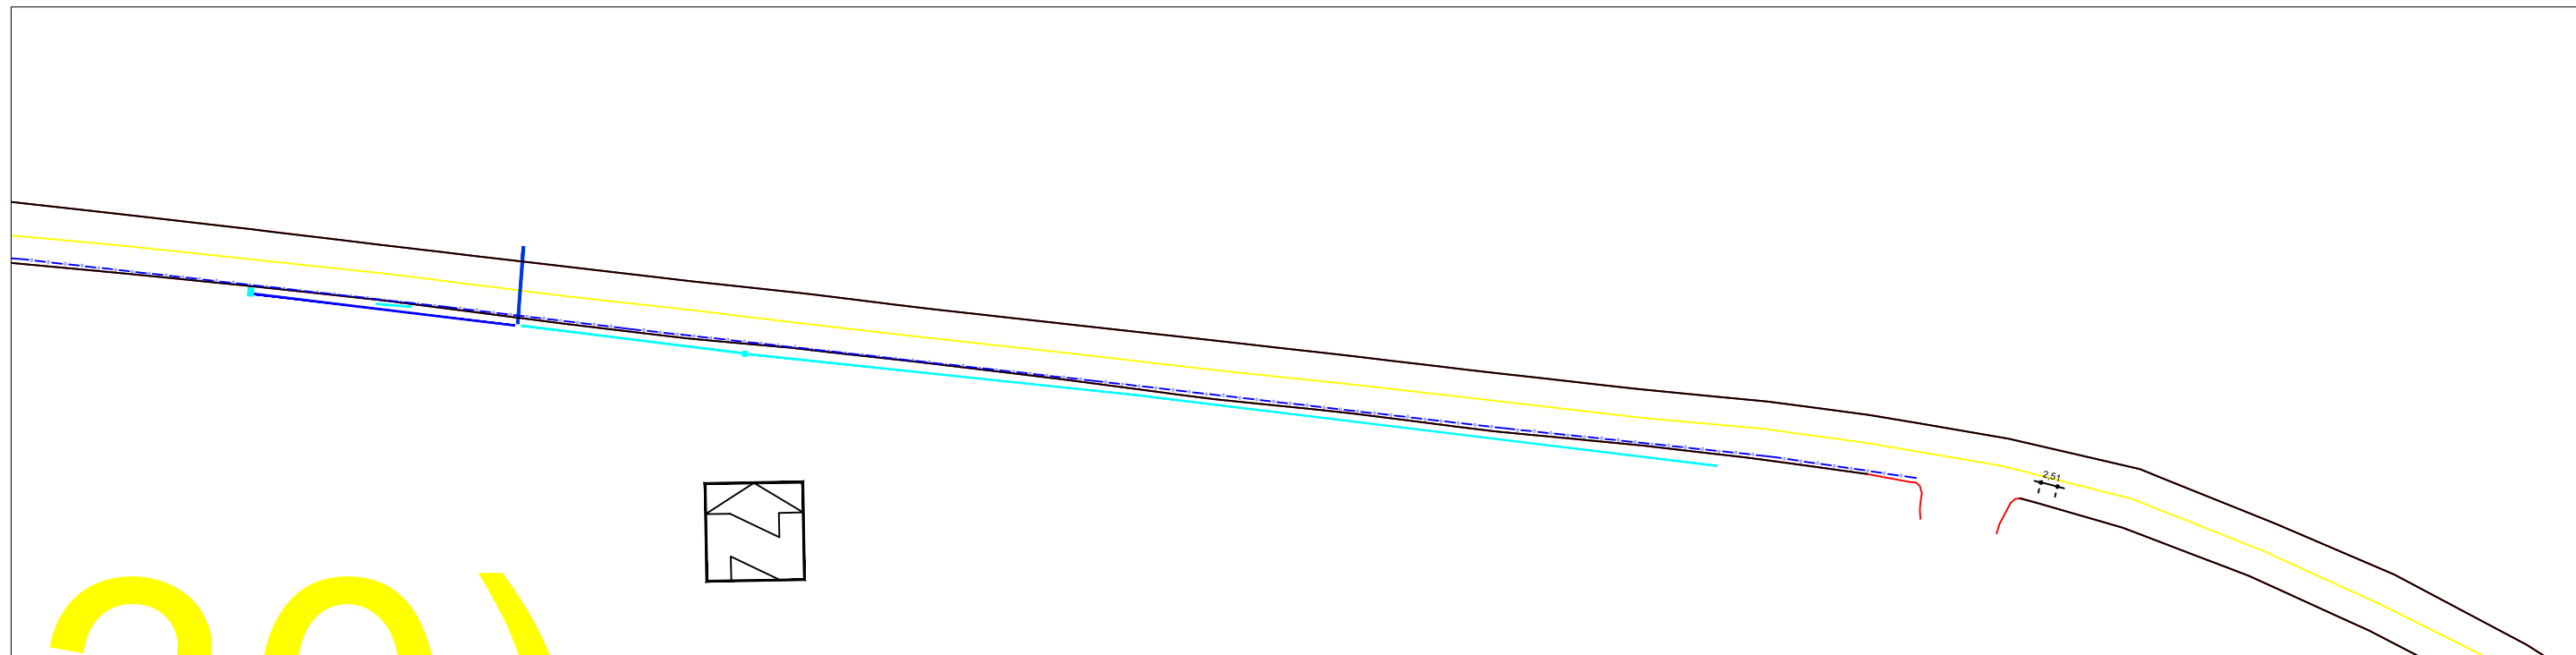

PLANTA BAIXA - EXECUÇÃO DE DRENO
ESCALA : 1/1000

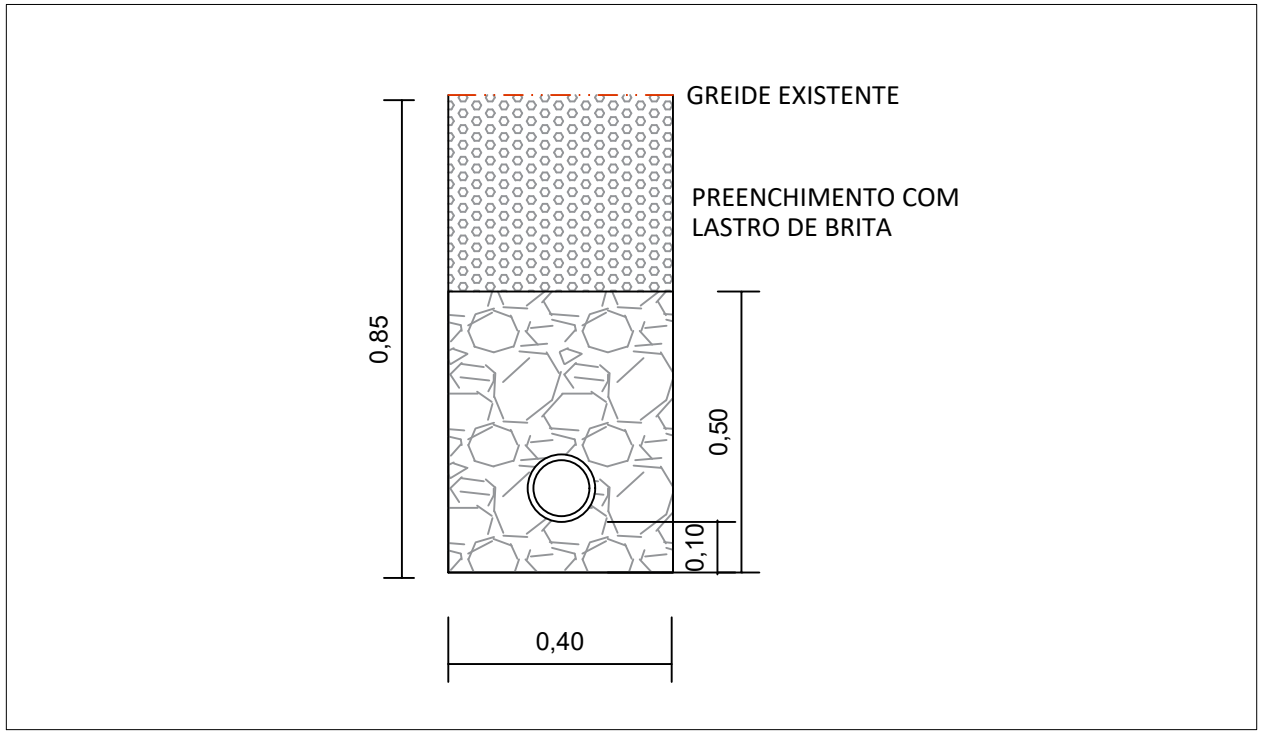

Legenda:
DPR 02

Observações: deverá ser executado no lado direito do alinhamento dreno DPR 02 no bordo do pista.
Deverá ser ajustado *in loco* as saídas, preferencialmente ligando com as caixas de drenagem existentes ou adequando a necessidade do local.

	PREFEITURA MUNICIPAL DE ALPESTRE PRAÇA TANCREDO NEVES, Nº 300 CENTRO - ALPESTRE/RS CEP: 98.480-000 TELEFONE: (51) 3796.1166			
OBRAS: PAVIMENTAÇÃO FARINHAS				
LOCAL: ALPESTRE/RS				
ASSUNTO: DRENO				
PROJETO: EXECUÇÃO DE DRENO				
PROPRIETÁRIO: PREFEITURA MUNICIPAL DE ALPESTRE RUDIMAR ARGENTON CPF: 87.612.933/0001-18	VISTO: _____			
RESP. TÉCNICO: DANIEL WANSSEN ENGENHEIRO CIVIL - CREA/RS 134510-0 LUSA COPPIN BALESTRIN ARQUITETA E URBANISTA - CAU A228024-8	VISTO: _____			
ESCALA: INDICADA	MES: JUNHO	ANO: 2025	PRONOME: XX/XX	FOLHA: A1