




PLANTA BAIXA - REPAROS  
ESCALA : 1/1000

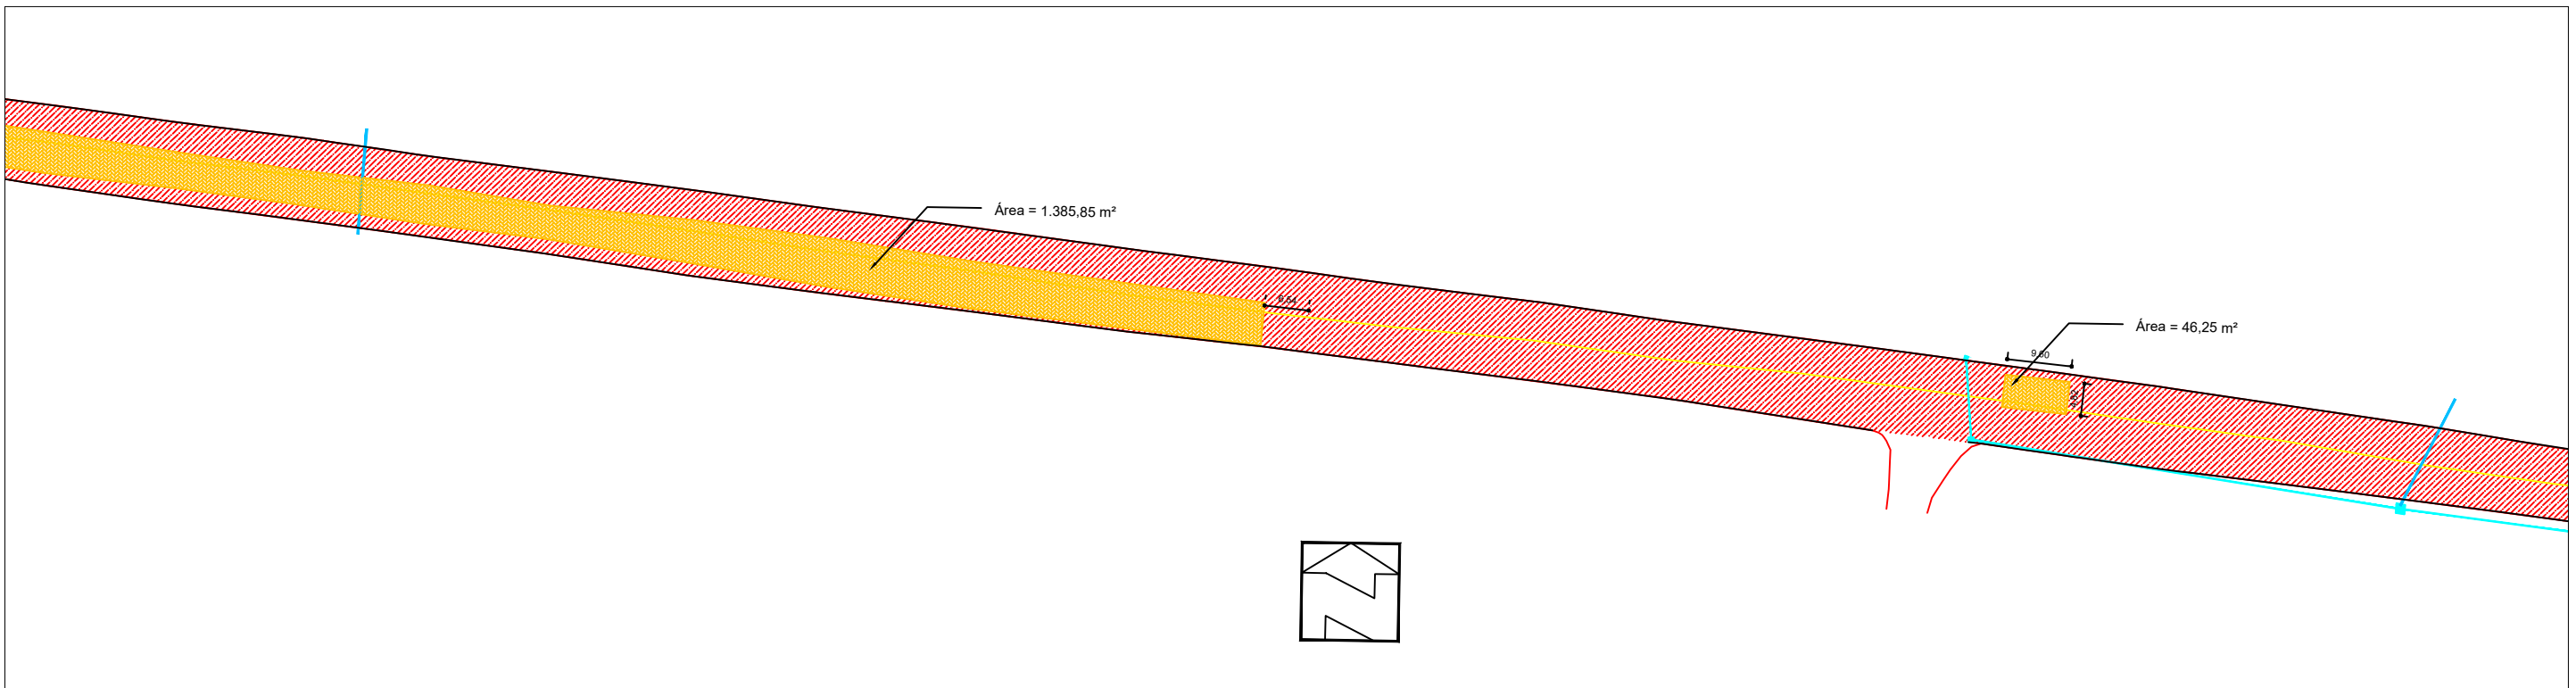

PLANTA BAIXA - REPAROS  
ESCALA : 1/1000

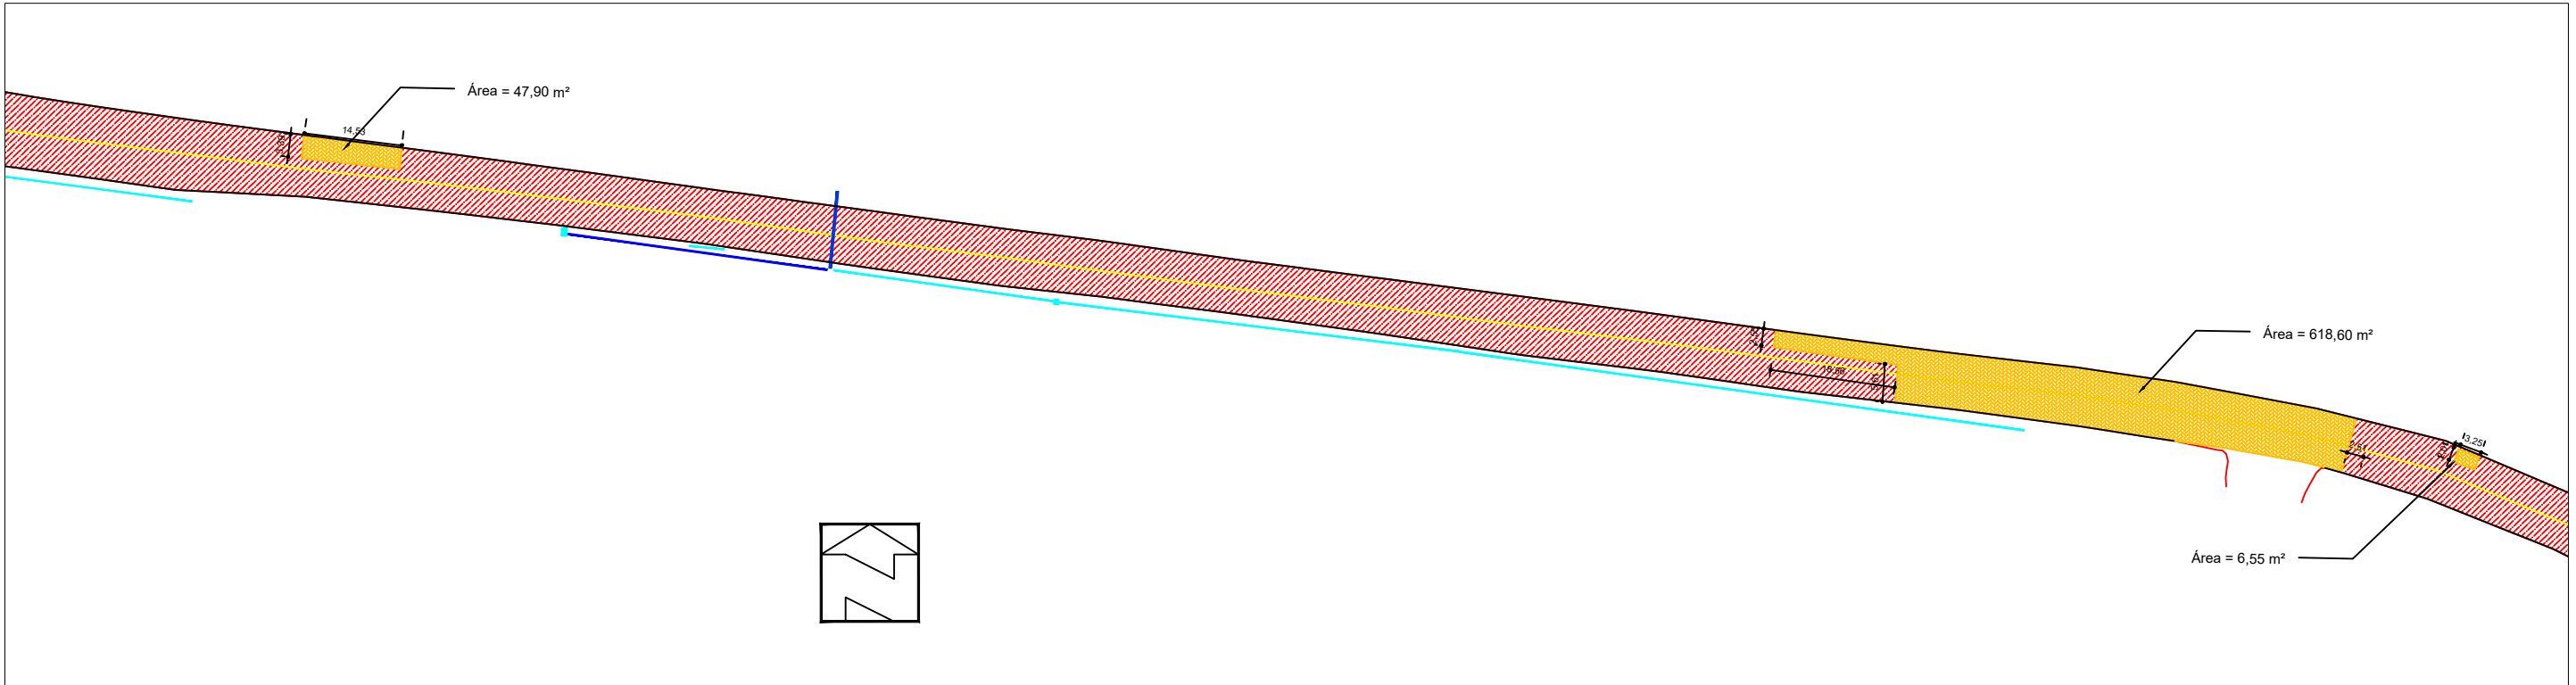

PLANTA BAIXA - REPAROS  
ESCALA : 1/1000

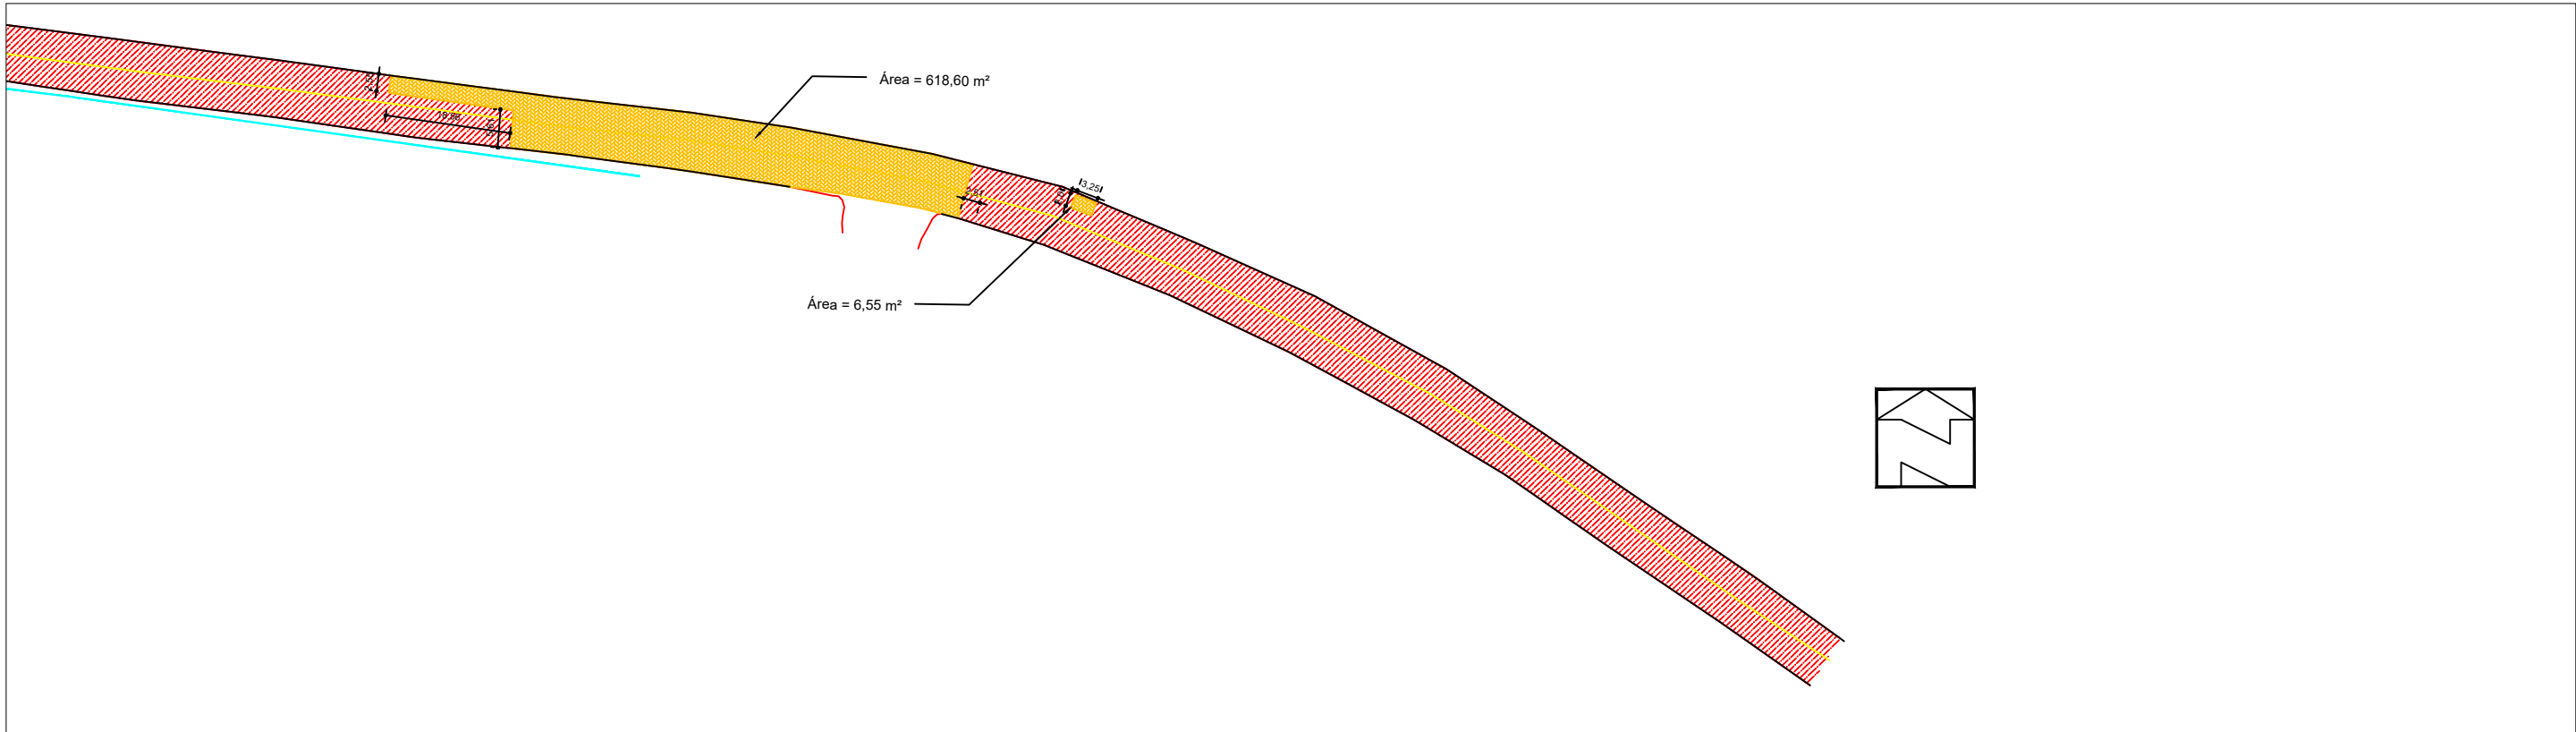

PLANTA BAIXA - REPAROS  
ESCALA : 1/1000

- Legenda:
- Fresagem 4,00 cm
  - Reparo localizado profundo

|  |  |           |               |           |
|--|--|-----------|---------------|-----------|
|  | <b>PREFEITURA MUNICIPAL DE ALPESTRE</b><br>PRAÇA TANCREDO NEVES, Nº 300<br>CENTRO - ALPESTRE/RS<br>CEP: 95.480-000<br>TELEFONE: (51) 3796.1166 |           |               |           |
| OBRA: PAVIMENTAÇÃO FARINHAS  |  |           |               |           |
| LOCAL: ALPESTRE/RS   |  |           |               |           |
| ASSUNTO: REPAROS   |  |           |               |           |
| PROJETO: REPAROS   |  |           |               |           |
| PROPRIETÁRIO:<br>PREFEITURA MUNICIPAL DE ALPESTRE<br>RUDIMAR ARGENTON<br>CPF: 87.612.933/0001-18   | VISTO: _____   |           |               |           |
| RESP. TÉCNICO:<br>DANIEL WANSSEN<br>ENGENHEIRO CIVIL - CREA/RS 134510-0<br>LUSA COPPINI BALESTRIN<br>ARQUITETA E URBANISTA - CAU A228024-8 | VISTO: _____   |           |               |           |
| ESCALA: INDICADA   | MES: JUNHO   | ANO: 2025 | PRONAL: XX/XX | FOLHA: A1 |