


PLANTA BAIXA - PAVIMENTAÇÃO E SINALIZAÇÃO
ESCALA : 1/1000

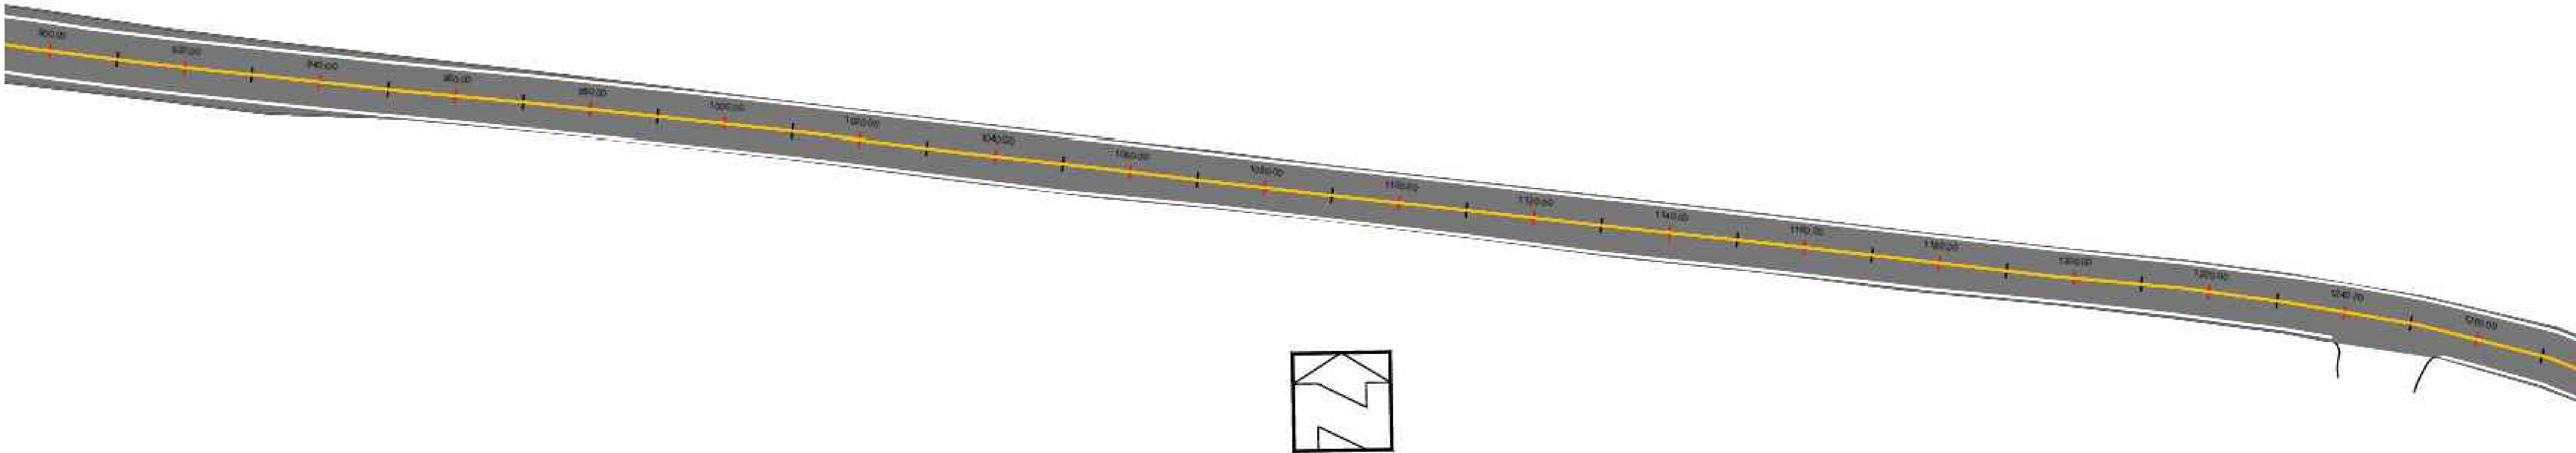

PLANTA BAIXA - PAVIMENTAÇÃO E SINALIZAÇÃO
ESCALA : 1/1000

Legenda:

	CAPEAMENTO 5,00 cm		PINTURA BORDO (L=12cm)
	PINTURA EIXO (L=12cm)	*SOBRE O EIXO DA PISTA DEVERÁ SER INSTALADA TACHAS COM CADÊNCIA DE 16,00 METROS.	

	PREFEITURA MUNICIPAL DE ALPESTRE PRAÇA TANCREDO NEVES, N.º 300 CENTRO - ALPESTRE/RS CEP: 96.480-000 TELEFONE: (51) 3796.1166			
OBRA: PAVIMENTAÇÃO FARINHAS				
LOCAL: ALPESTRE/RS				
ASSUNTO: PAVIMENTAÇÃO				
PROJETO: PAVIMENTAÇÃO 02				
PROPRIETÁRIO: PREFEITURA MUNICIPAL DE ALPESTRE RUDIMAR ARGENTON CPF: 87.612.833/0001-18		VISTO: _____		
RESP. TÉCNICO: DANIEL WANSSEN ENGENHEIRO CIVIL - CREA/RS 134510-0 LUSA COPPIN BALESTRIN ARQUITETA E URBANISTA - CAU A228024-8		VISTO: _____		
ESCALA: INDICADA	MES: JUNHO	ANO: 2025	PRONOME: XX/XX	FOLHA: A1