

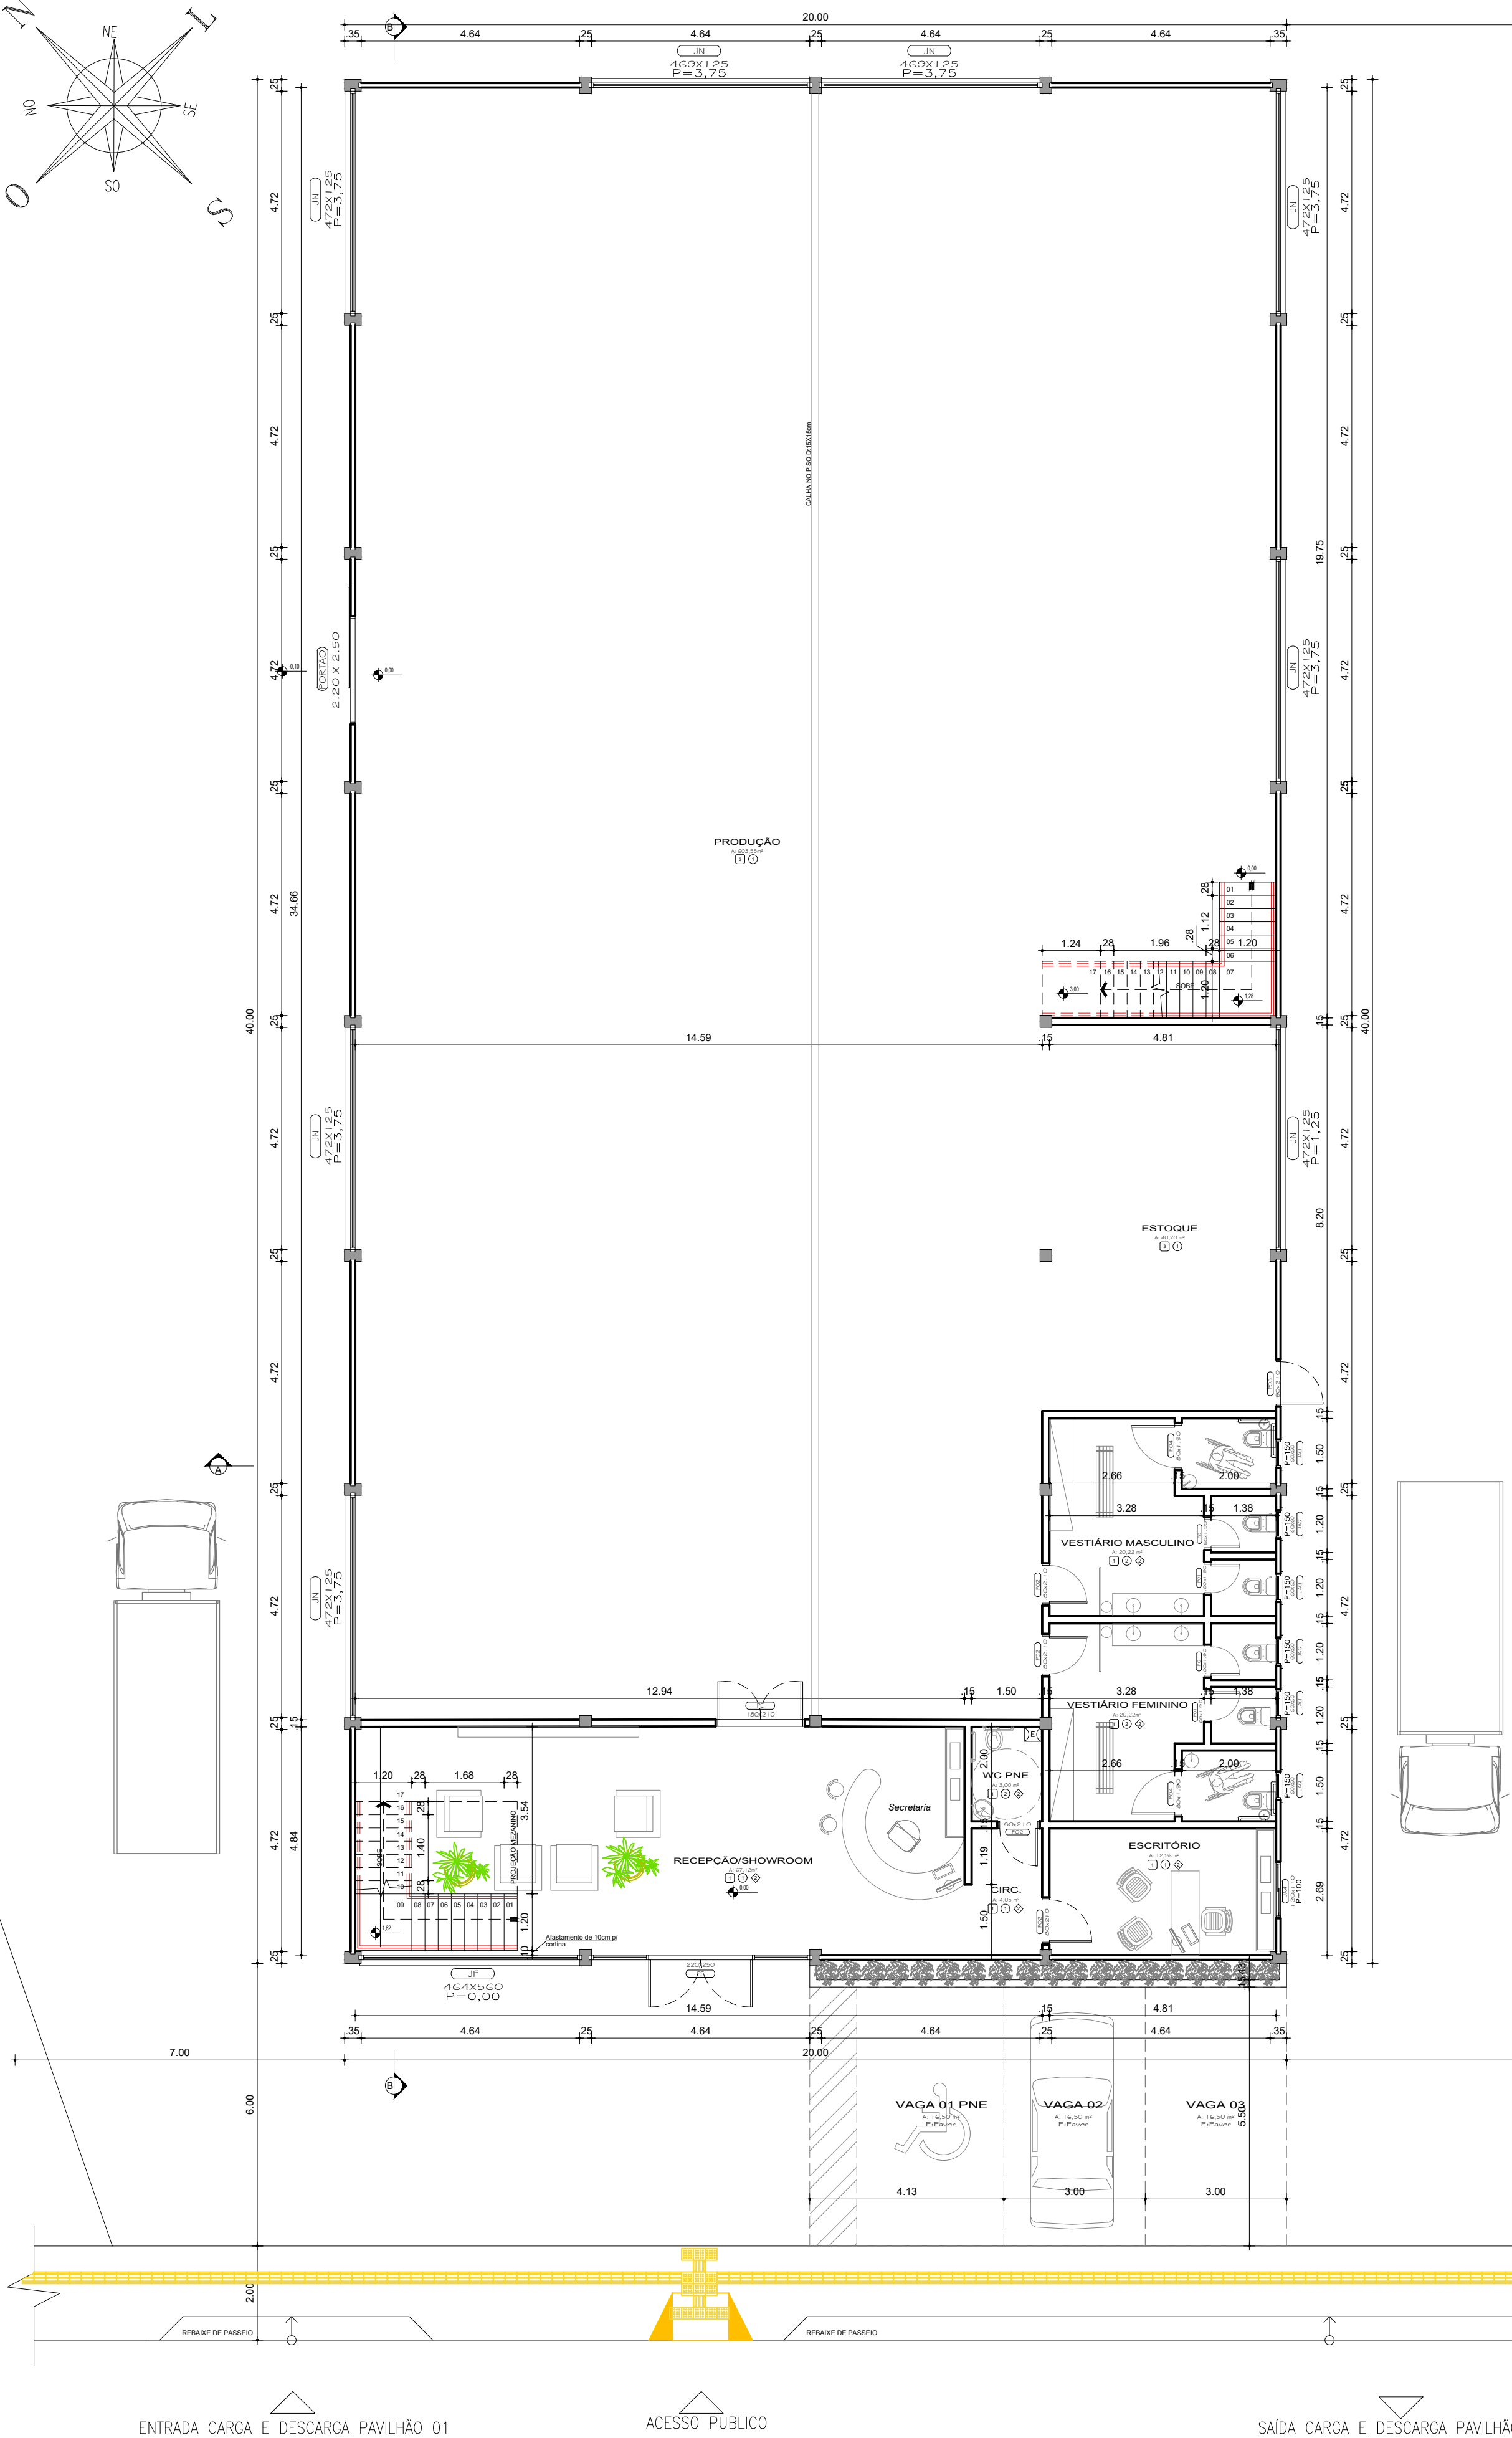


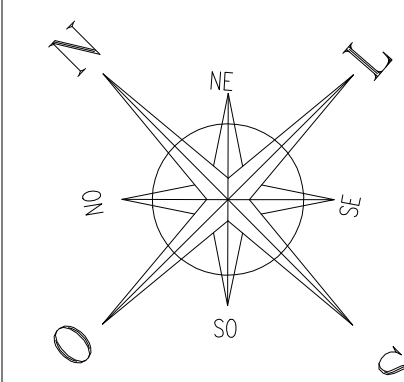

01 PLANTA BAIXA PAV. TERREO- PAVILHÃO 01
ESCALA 1:100
ÁREA: 800,00m²

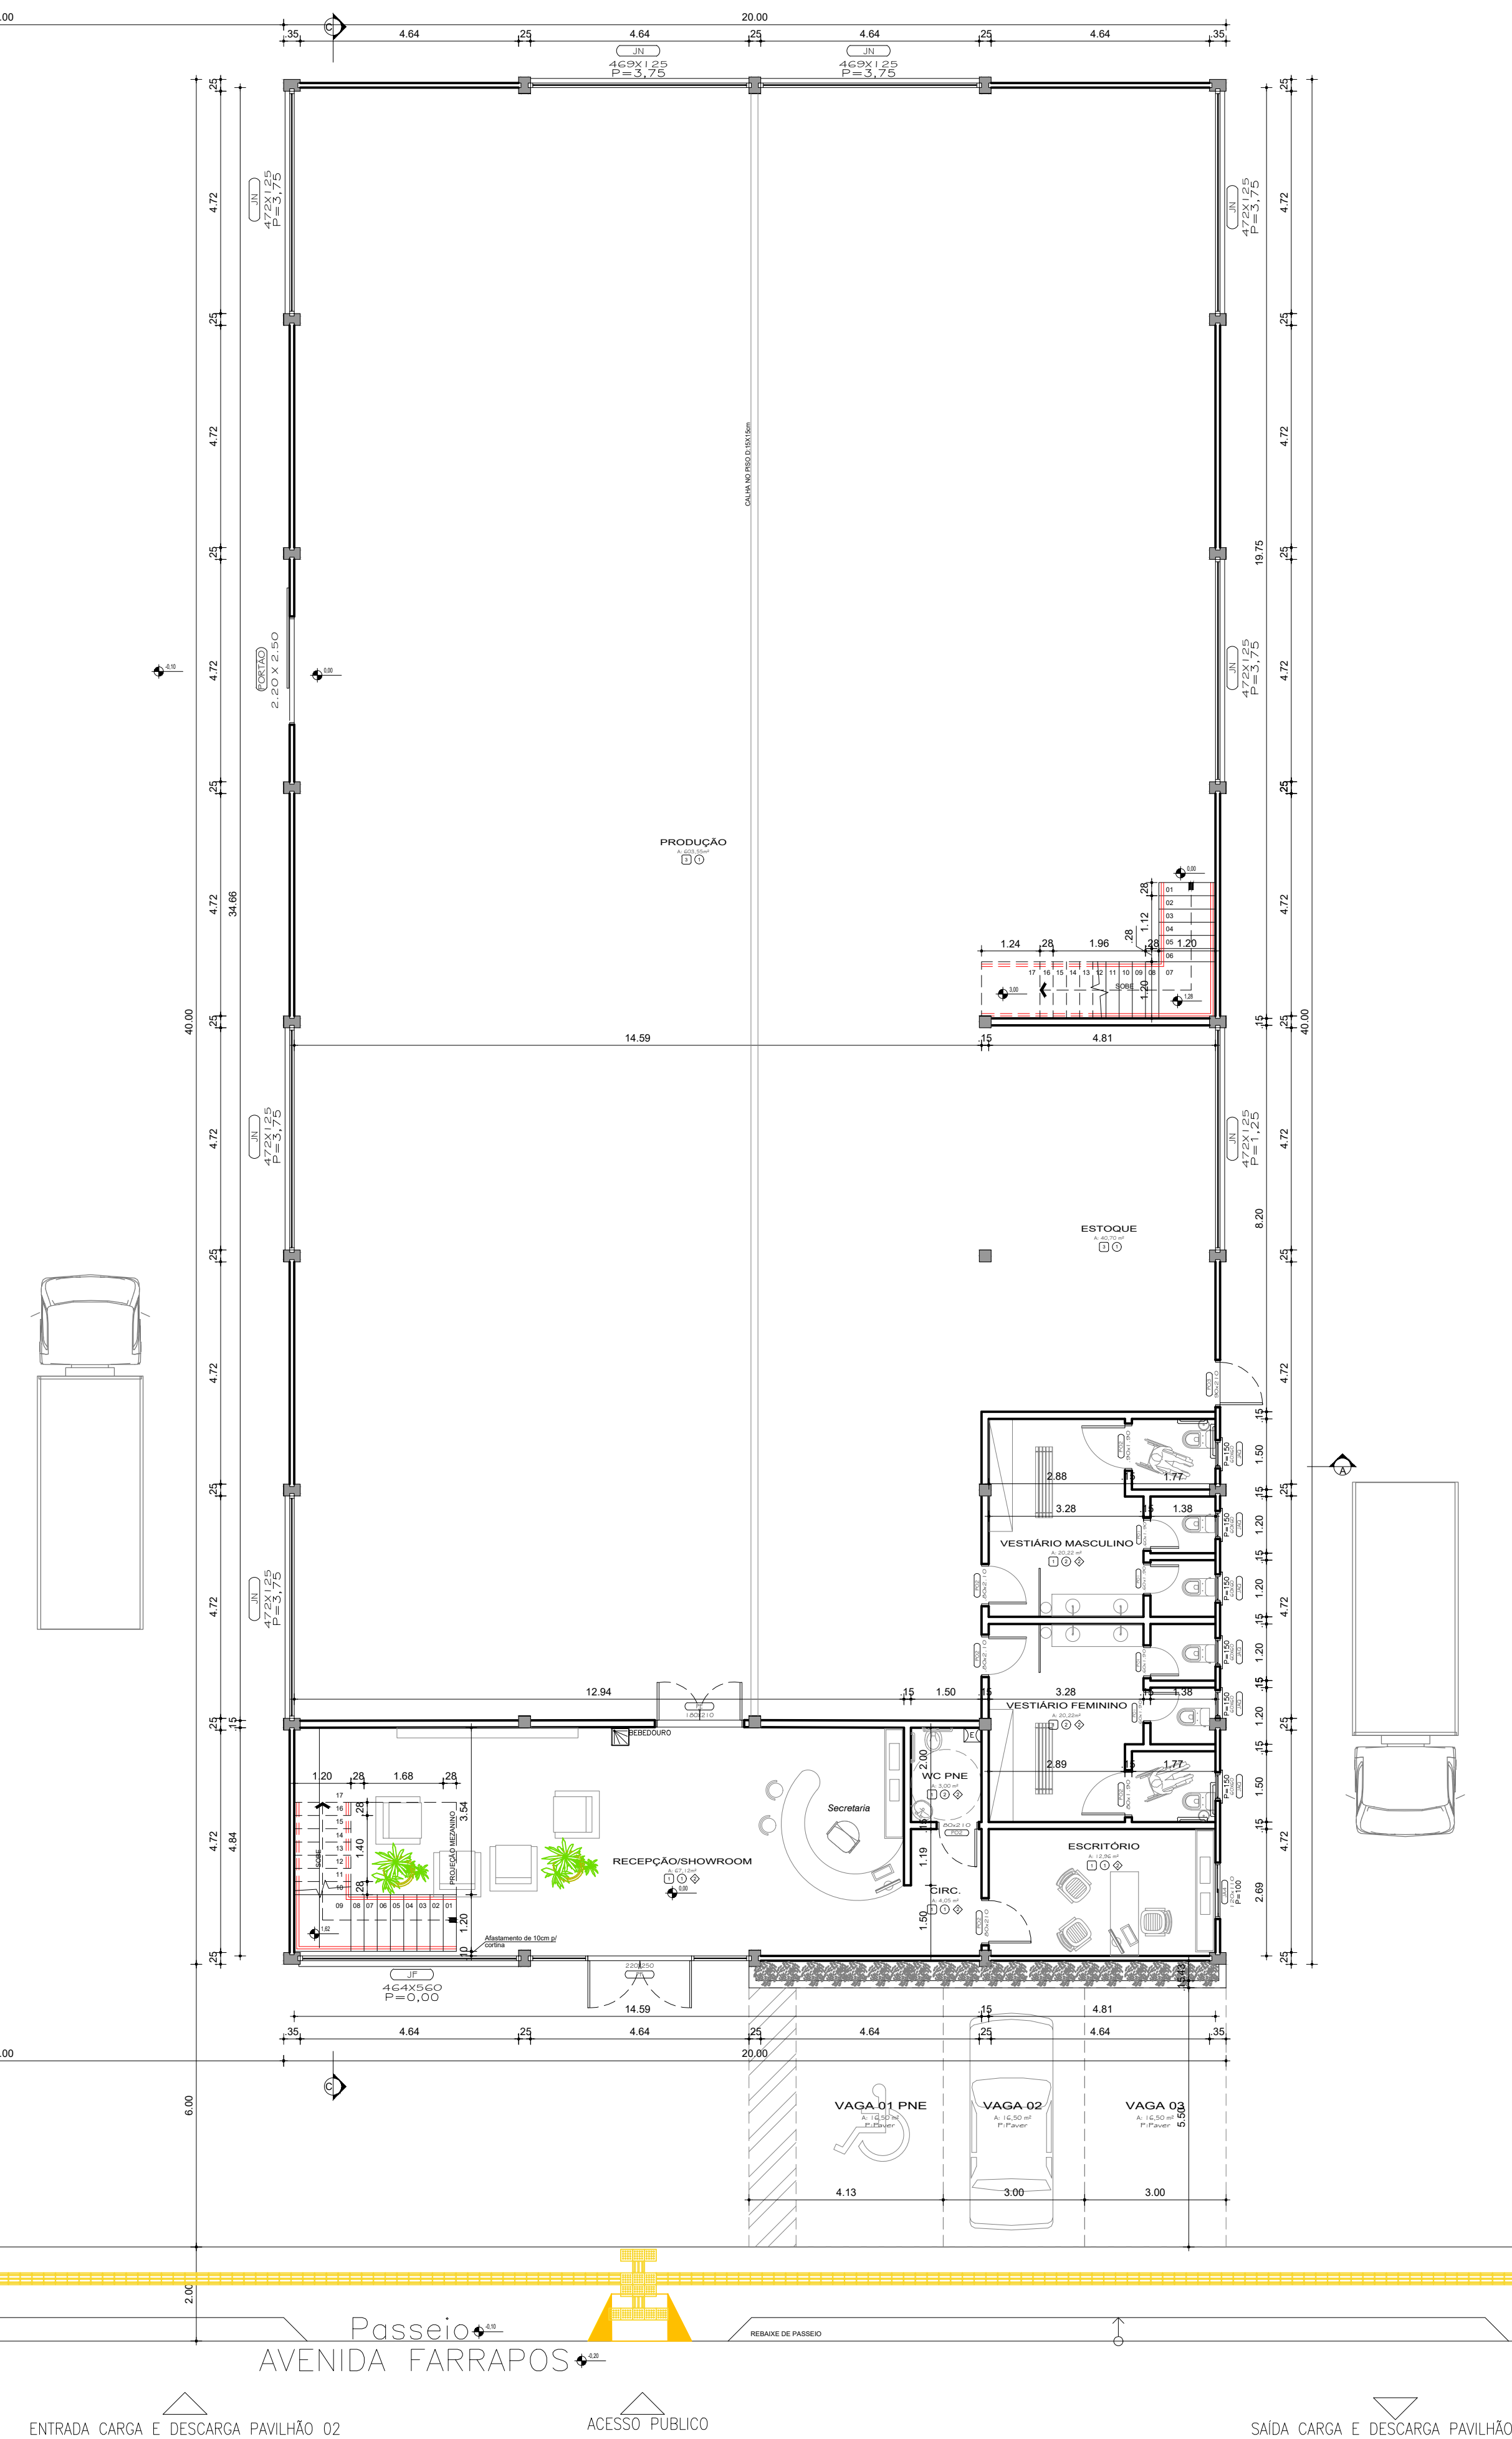

02 PLANTA BAIXA PAV. TERREO- PAVILHÃO 02
ESCALA 1:100
ÁREA: 800,00m²

LEGENDA DE ACABAMENTOS	
FIGS.	DISCRIMINAÇÃO
1	Porcelanato Porcello - Linha Dansk - Dansk Cement Rope - 120cm - Natural retificado - ou similar
2	Piso vinílico Durafloor - Linha Urban - Tapo - ou similar
3	Cimento desmoldado regularizado - tinta acrílica cor concreto
PAREDES	
1	Reboco + selador + massa corrida + tinta Sunil Acrílico Premium cor Gelo Falso
2	Porcelanato Porcello - Linha White Home - Celim Branco 60x60cm - ou similar
FORROS	
1	Gesso acartonado (Drywall) com preenchimento em lã de vidro
2	Gesso convencional

GIOVANI FÉRASSO
ARQUITETO
URBANISTA

www.giovaniferaso.com.br
@giovaniferaso
@giovaniferaso

OBRA: 2 PAVILHÕES INDUSTRIAIS
LOCAL: AVENIDA FARRAPOS, ALPESTRE - RS

PROJETO: ARQUITETÔNICO

ASSUNTO: PLANTA BAIXA PAV. TERREO

PROPRIETÁRIO:
RESPONSÁVEL TÉCNICO:
ÁREA: 1.964,90m²

MUNICÍPIO DE ALPESTRE
CNPJ: 07.612.933/0001-18
GIOVANI LUIS FÉRASSO - CAU RS: A189382-3
ESCALA: 1:100
DATA: 04/02/2022

PRANCHAS:
02
ARQUIVO: Industria 20x40 2021.dwg
DESENHO:
VINCÍUS CRESPAN