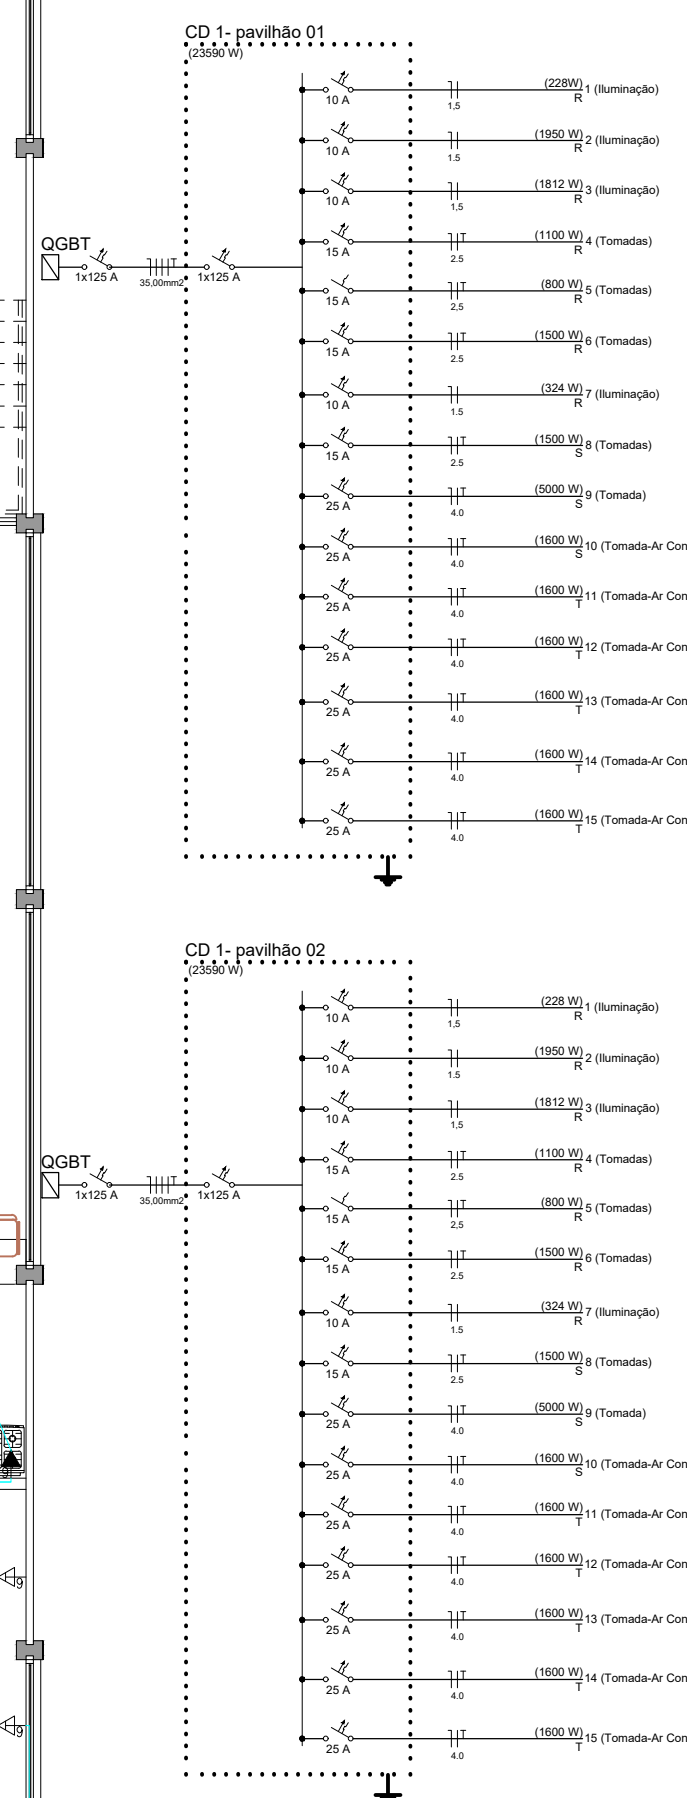
[illegible]

NOTAS ENERGIA

[illegible]

 ARQUITETO URBANISTA www.gferrasso.com.br @gferrasso	RUA ALFREDO CERTEZ 288 - BARRIO FRAGOSA FERRASSO - VILA SERRA - FORTALEZA - CE - 61.050-1405 FONE: (050 30.44.4070 / 99667.4805)		2 PAVILHÕES INDUSTRIAIS RS AVENIDA FARRAPOS, ALPESTRE - RS
	LOCAL:		PROJETO:
	ASSUNTO:		PLANTA BAIXA 2º PAV.
	PRONCHIA:		
PROPRIETÁRIO:	MUNICÍPIO DE ALPESTRE CNPJ: 07.612.933/0001-18		11
RESPONSÁVEL TÉCNICO:	GIOVANI LUIS FERRASSO - CAU RS: A189382-3		ARQUIVO: Indústria 20X40 2021.dwg
ÁREA: 1.964,90m²	ESCALA: 1:100	DATA: 04/02/2022	 DESENHOS ARQUITETURA E CONTRUÇÕES VINICIUS_ORESAN