




ESCALA: 1/100

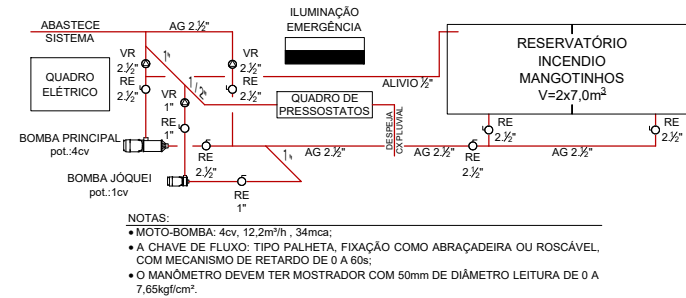

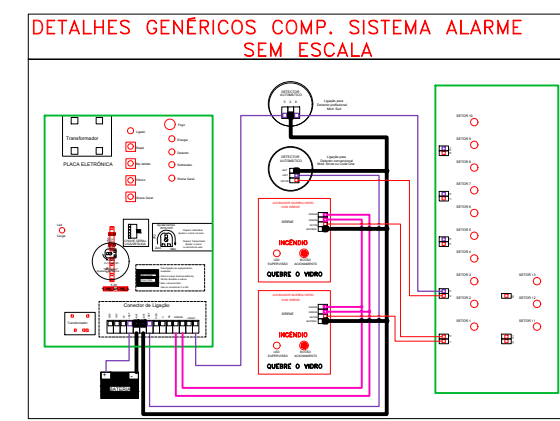

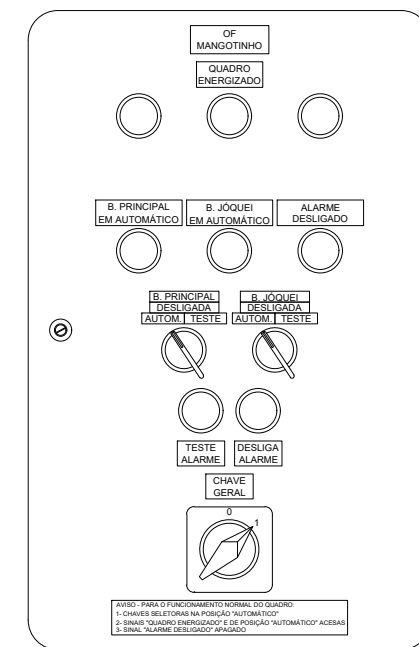















ESCALA: 1/100




**ESQUEMA LIGAÇÃO BOMBAS MANGOTINHOS
SEM ESCALA**





**ESQUEMA FRONTAL DO QUADRO DE
COMANDO DAS MOTOBOMBAS MANGOTINHOS
SEM ESCALA**


SINALIZAÇÃO DE EMERGÊNCIA CONFORME RESOLUÇÃO TÉCNICA CEMR Nº 12/2011		
	01	PROIBIDO FUMAR
	02	PROIBIDO PROIBIR ENTRADA
	03	PROIBIDO UTILIZAR ÁGUA PARA APAGAR FOGO
	04	ALERTA GERAL
	05	CUIDADO, RISCO DE QUEDA
	06	CUIDADO, RISCO DE CHOQUE ELÉTRICO
	07	CUIDADO, RISCO DE DANOS
	08	CUIDADO, RISCO DE EXPLOÇÃO E PRODUTOS TÓXICOS
	09	ORIENTAÇÃO DO MOVIMENTO DA SAÍDA DE EMERGÊNCIA
	10	ORIENTAÇÃO DO MOVIMENTO DA SAÍDA DE EMERGÊNCIA POR ESCADA
	11	ORIENTAÇÃO DO MOVIMENTO DA SAÍDA DE EMERGÊNCIA POR TÚNEL
	12	SAÍDA DE EMERGÊNCIA
	13	PROIBIDO DE PARQUEAR
	14	INSTRUÇÃO DE ABERTURA DE ARMÁRIO DE INCÊNDIO
	15	INSTRUÇÃO DE ABERTURA DE ARMÁRIO DE INCÊNDIO
	16	ATENÇÃO: SINALIZAÇÃO DE ARMÁRIO DE INCÊNDIO
	17	ATENÇÃO: SINALIZAÇÃO DE ARMÁRIO DE INCÊNDIO
	18	EXTINTOR DE FOGO
	19	ARQUIVO DE MANOBRA
	20	PROIBIDO DE PARQUEAR

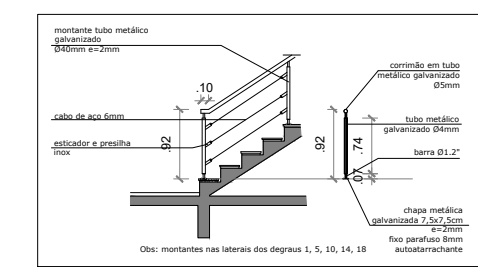

DETALHE CORRIMÃO
ESCALA: 1:100

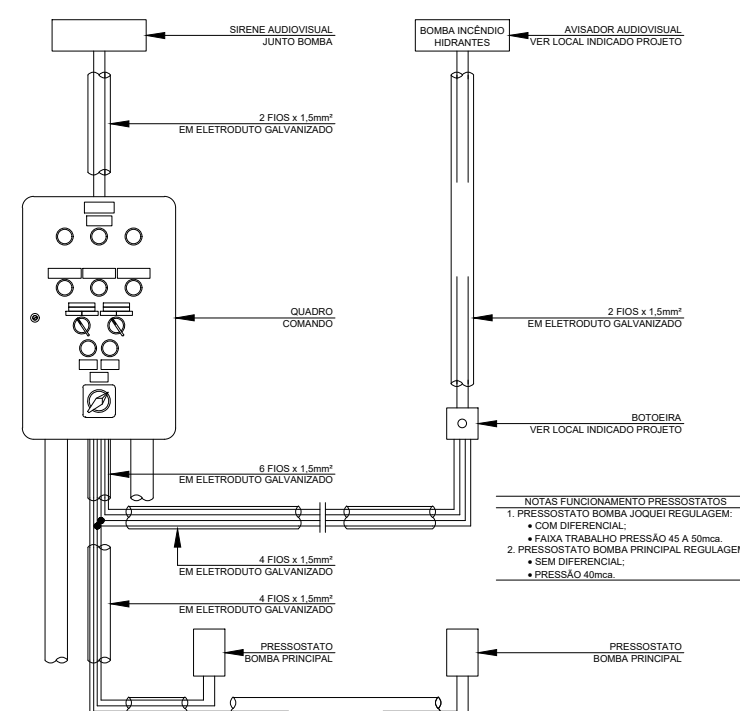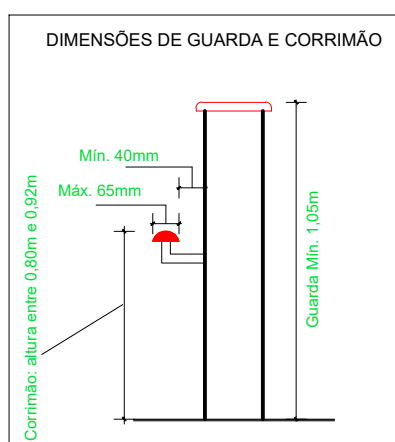


**ESQUEMA FUNCIONAMENTO
MOTOBOMBA COM BOTÃO IMPULSO
SEM ESCALA**

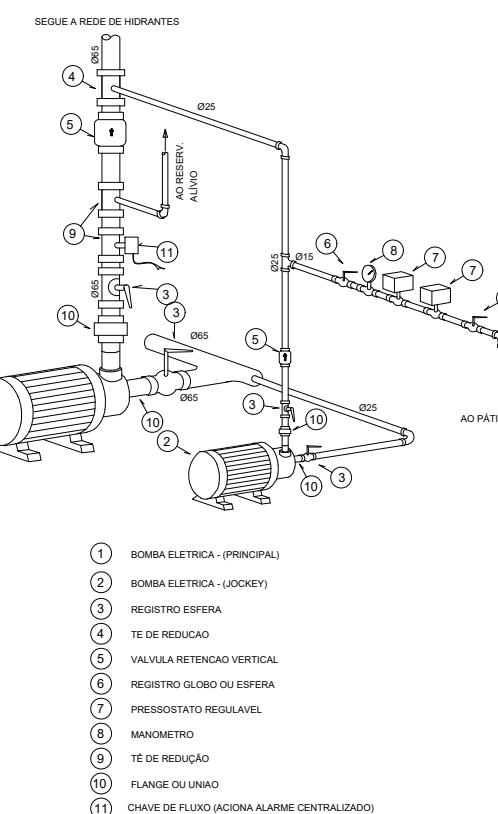


DETALHE BOMBAS MANGOTINHOS SEM ESCALA



SINALIZAÇÃO DE SAÍDA

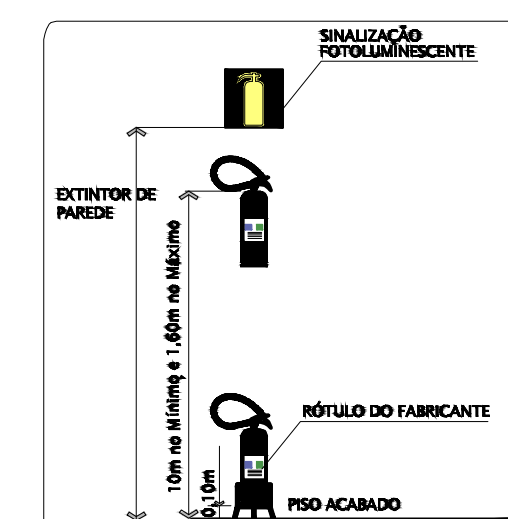

DETALHAMENTO DA FIXAÇÃO DO

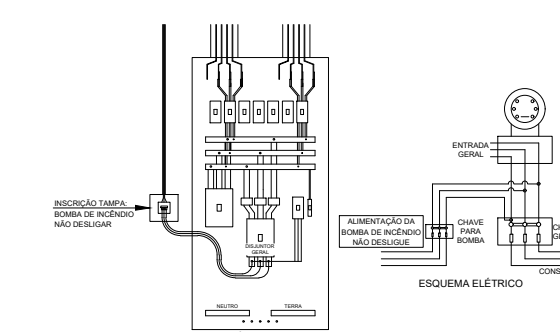



**DETALHE DERIVAÇÃO QUADRO GERAL
DISJUNTOR ALIMENTAÇÃO MOTOBOMBA
SEM ESCALA**

ESCALA: 1:100
ÁREA: 182.45m

**SISTEMA DETECÇÃO E ALARME DE INCÊNDIO
ACIONADOR E AVISADOR AUDIOVISUAL
SEM ESCALA**

[illegible]

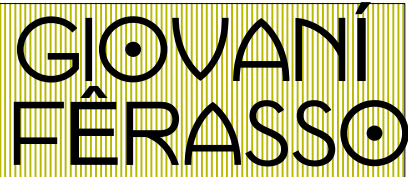		RUA ALVARO DE ALMEIDA, 100 - JARDIM FARFANGUE 13050-000 - FREDERICO WESTPHAL, 130 FONE: (51) 3441-4027 / 99497-4850	
ORA: _____ LOCAL: _____		PAVILHÃO INDUSTRIAL II AVENIDA FARRAPOS, ALPESTRE- RS	
PROJETO: _____		PPCI	
ASSUNTO: _____		PLANTA BAIXA 2º PAV./ CORTE/ FACHADA	
www.gfdesenhos.com.br @gfdesenhos gfdesenho			
PROPRIETÁRIO: _____	MUNICÍPIO DE ALPESTRE CNPJ: 87.612.933/0001-18		PRANCHA: <div style="font-size: 48px; font-weight: bold;">23</div>
RESPONSÁVEL TÉCNICO: _____	GIOVANI LUIS FERRASSO- CAU RS: A189382-3		ARQUIVO: Indústria 20X40 2021.dwg
ÁREA: 982,45m²	ESCALA: 1:100	DATA: 04/02/2022	DESENHO:  <div style="display: inline-block; vertical-align: middle;"> DESIGNHOS <small>ARQUITETURA E CONSTRUÇÕES</small> </div>
			VINÍCIUS CRESPAN