


AREA DO MÓDULO: 3,60 m²

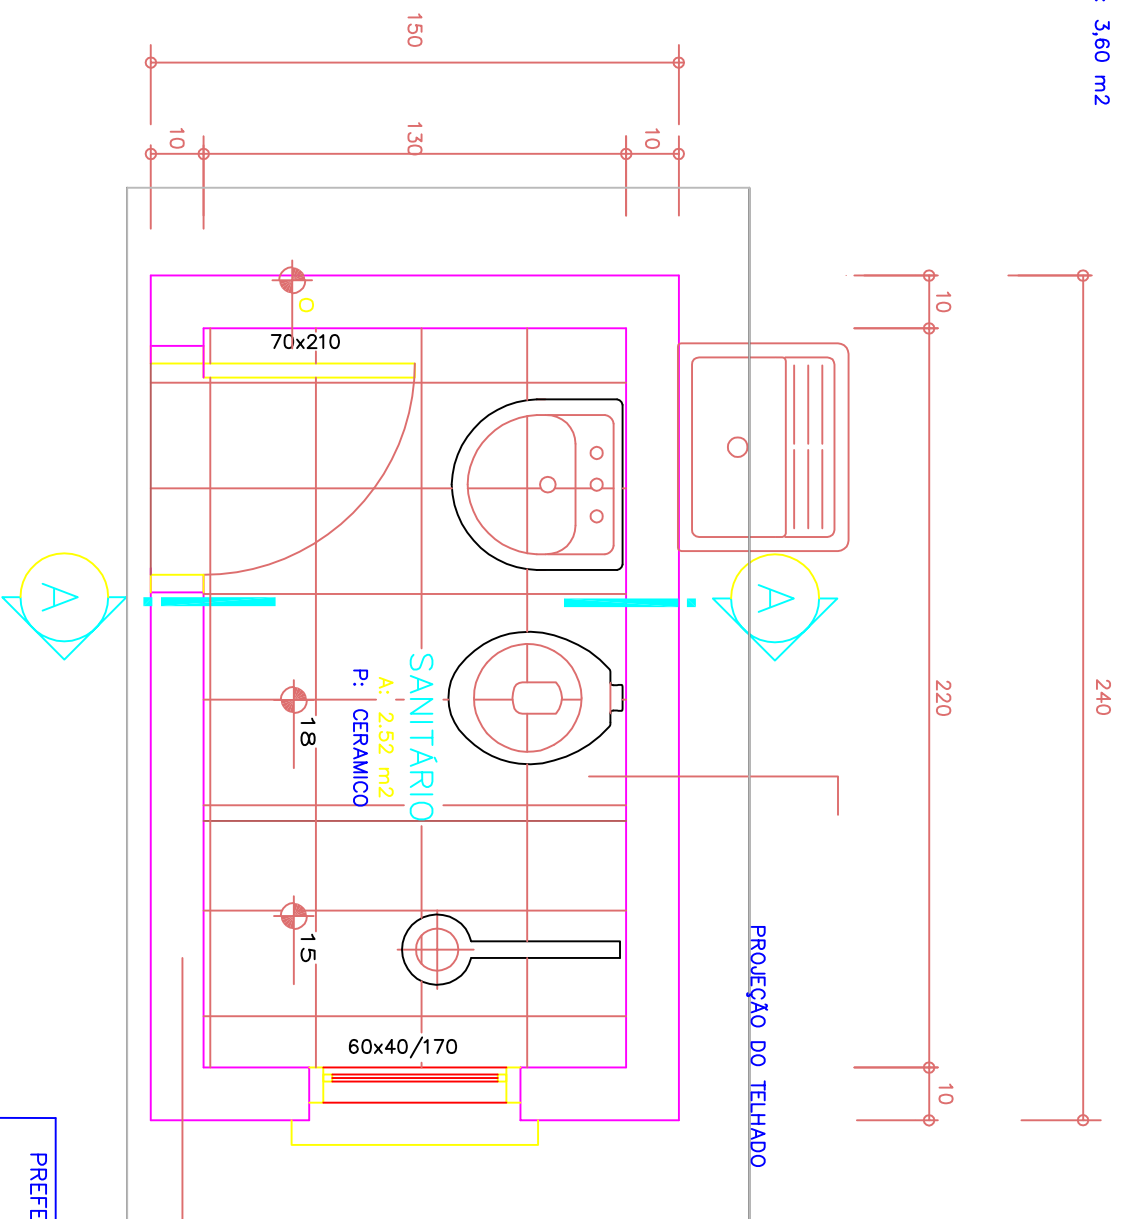

PREFEITURA MUNICIPAL DE ALPESTRE/RS

MUNICÍPIO ALPESTRE/RS:	ÁREA: 3,60m ²
ALFREGO DE MOURA E SILVA PREFEITO MUNICIPAL	DATA: MAIO/2017
PRANCHA: PLANTA BAIXA – Módulo Sanitário	ESCALA: 1:25
PRANCHA N.º:	PRANCHA N.º:
RESP. TÉCNICO:	
DANIEL JANSEN ENG. CIVIL - CREA/RS 134910-D	

01