


PASSEIO PÚBLICO

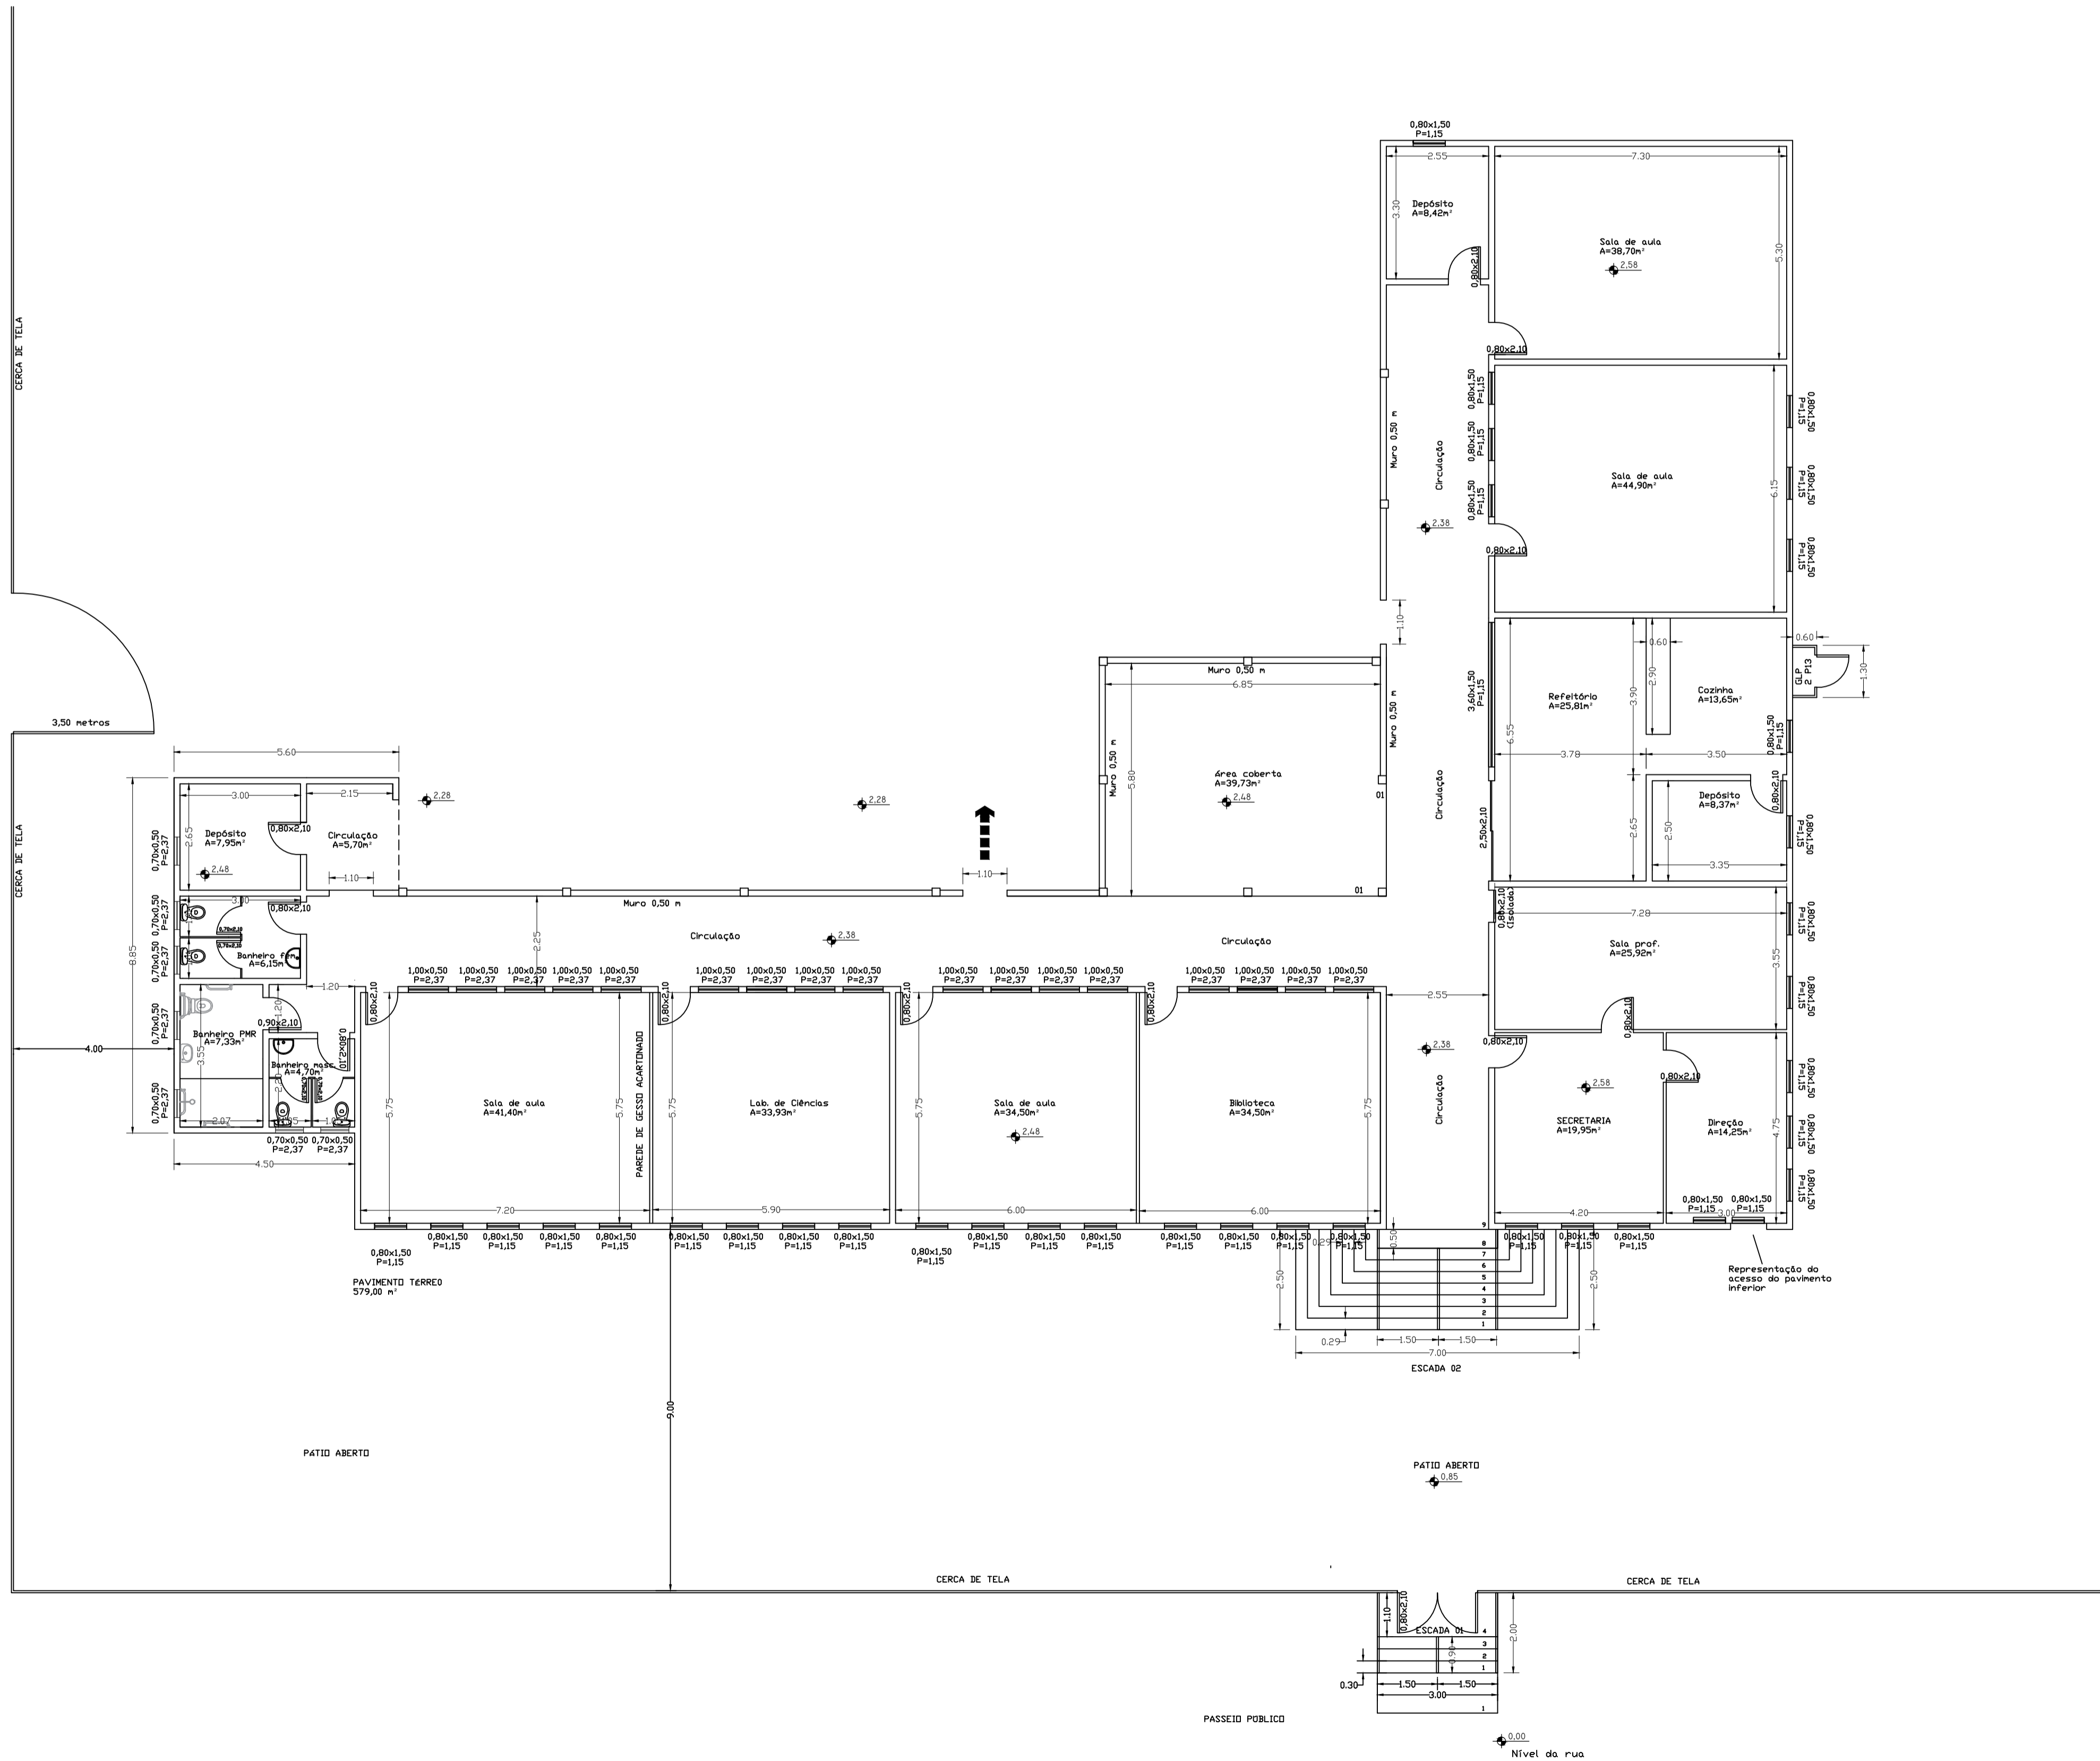

		PREFEITURA MUNICIPAL DE ALPESTRE <small>PRACA YACEROSO NEVES Nº 300 CENTRO - ALPESTRE/RS CEP: 91840-000 TELEFONE: (51) 3796 1166</small>	
OBJ: REFORMA - 13 DE MAIO - SERTÃOZINHO			
LOCAL: ALPESTRE/RS			
ASSUNTO: PLANTA BAIXA E DETALHES			
PROJETO: PROJETO ARQUITETÔNICO			
PROPRIETÁRIO: PREFEITURA MUNICIPAL DE ALPESTRE VALDIR JOSÉ ZASSO (PREFEITO) CNPJ Nº 412.833000-18		VISTO: _____	
RESP. TÉCNICO: DANIEL HANSEN ENGENHEIRO CIVIL - CREARIS 134110-D LURIA COPPINI BALESTRIN ARQUITETA URBANISTA - CAU A22824-8		VISTO: _____	
ESCALA: 1/100	DATA: JULHO / 2023	FOLHA: 01/03	TÍTULO: A1