


SERTÃOZINHO

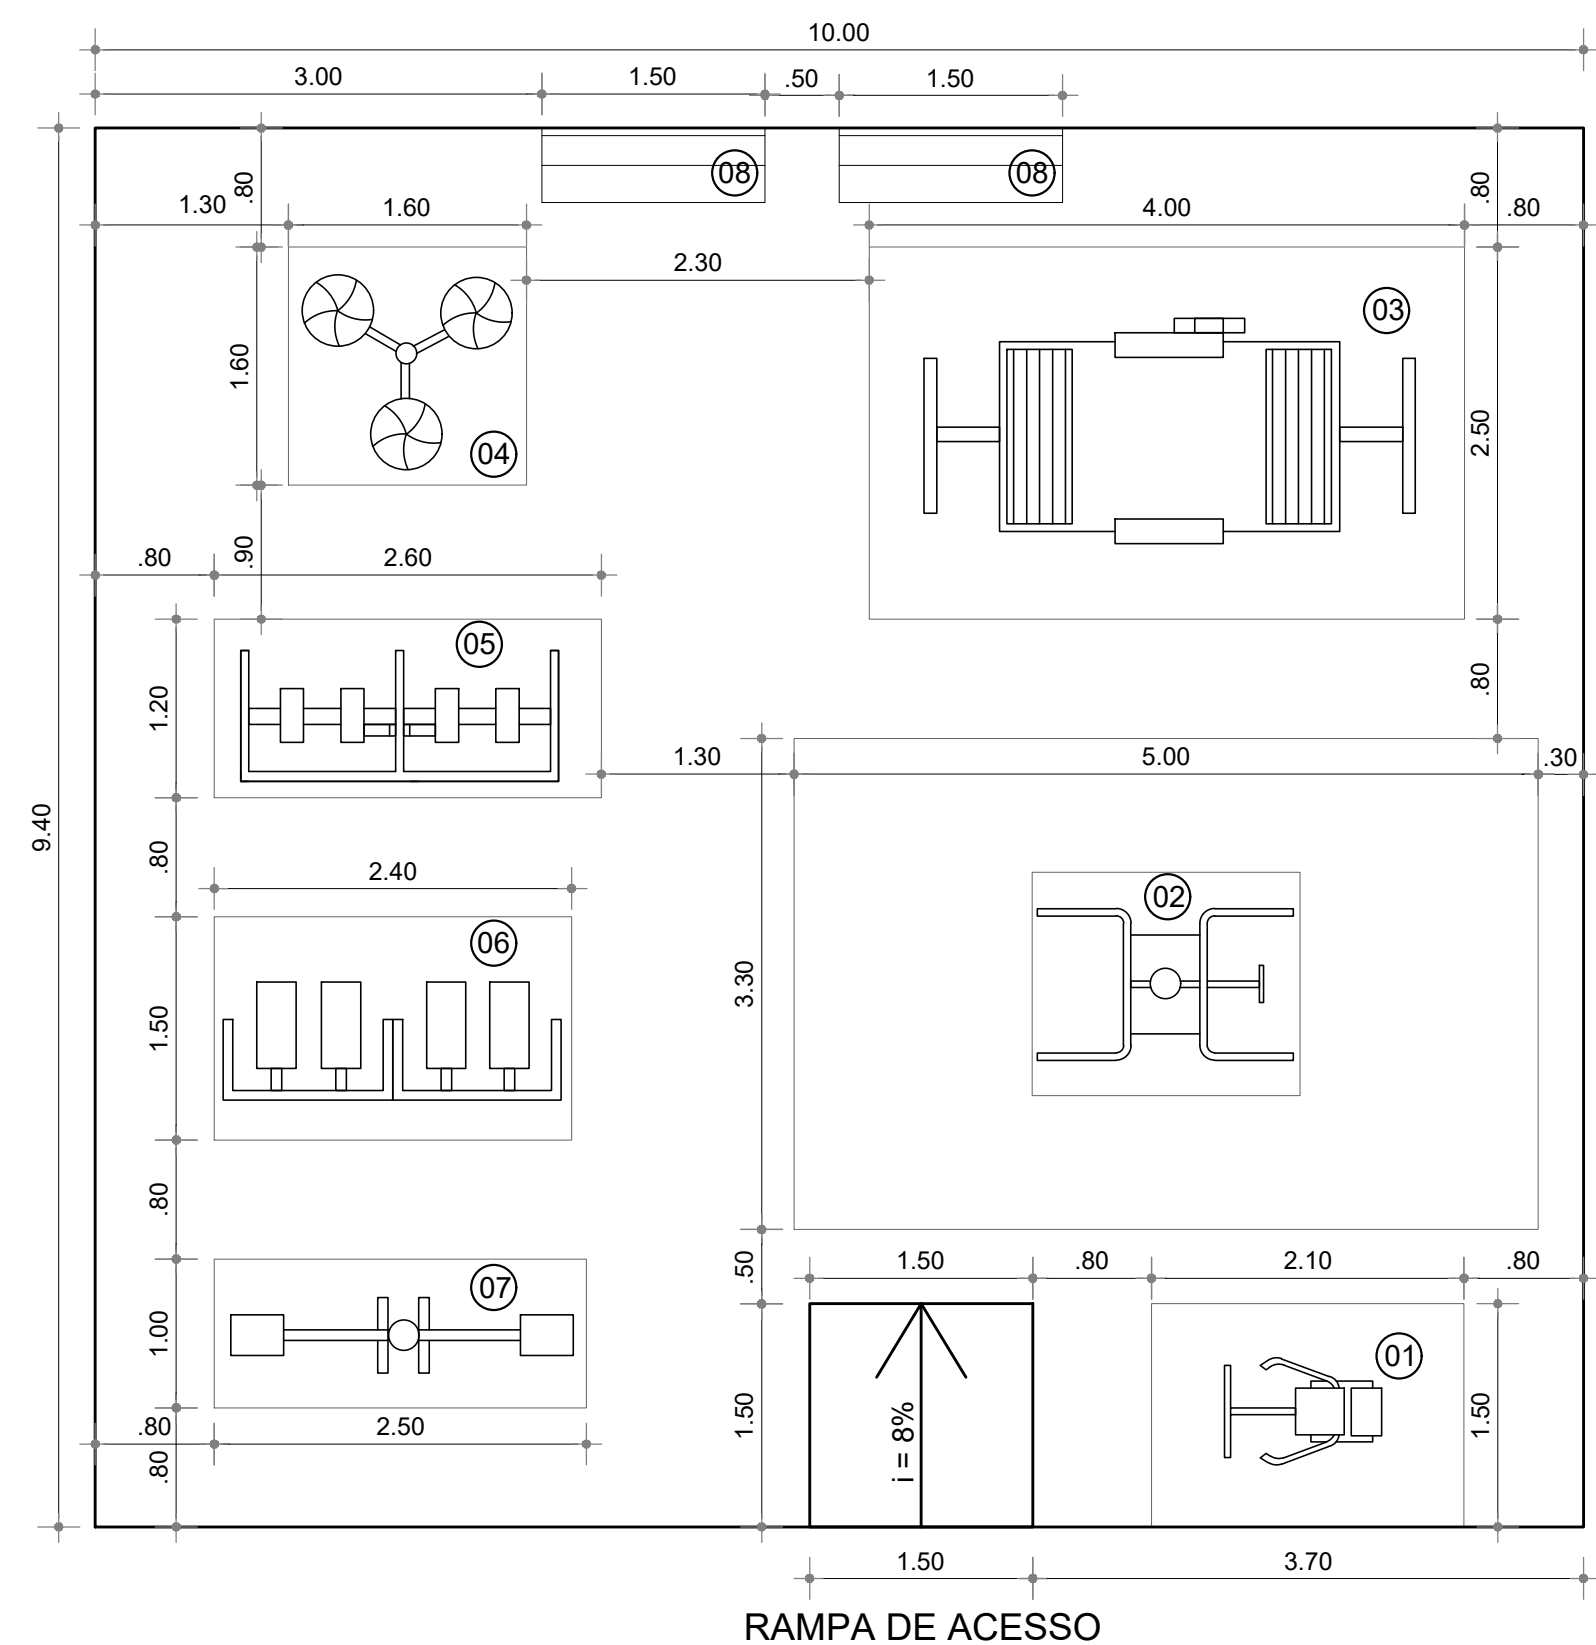


PLANTA BAIXA


ESCALA: 1/50

LISTA DOS EQUIPAMENTOS


01 REMADA - REMADOR INDIVIDUAL

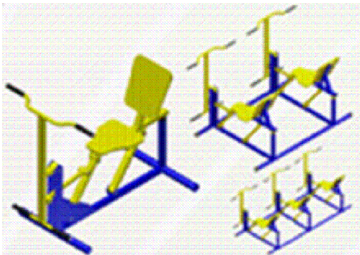


02 VOADOR PEITORAL COM VOADOR DORSAL

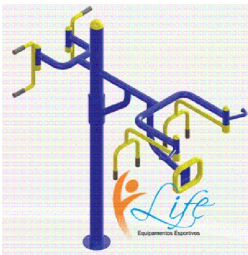


03 MULTIEXERCITADOR 6X1

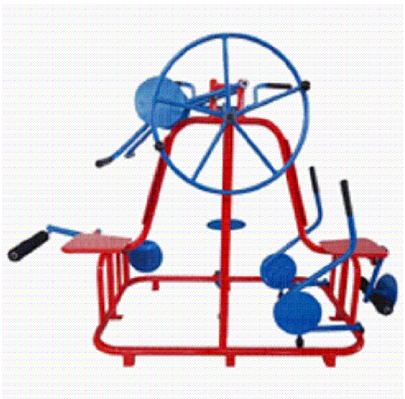

04 ALONGADOR COM 03 ALTURAS

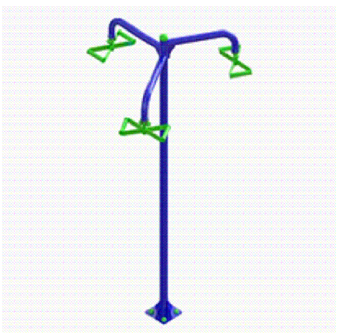


05 SIMULADOR DE CAMINHADA DUPLO

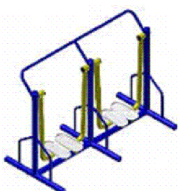

06 SIMULADOR ESCADA DUPLO



07 PRESSÃO DE PERNAS DUPLO

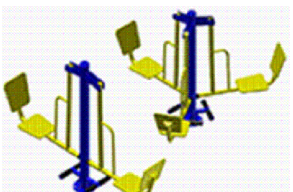

08 BANCO - Imagem Ilustrativa



PREFEITURA MUNICIPAL DE ALPESTRE

PRAÇA TANCREDO NEVES, Nº 300
CENTRO - ALPESTRE/RS
CEP: 98.480-000
TELEFONE: (55) 3796.1166

OBRA: IMPLANTAÇÃO DE ACADEMIAS AO AR LIVRE - SERTÃOZINHO

LOCAL: ALPESTRE/RS

ASSUNTO: PLANTA BAIXA E DETALHES

PROJETO: PROJETO ARQUITETÔNICO

PROPRIETÁRIA(O):
PREFEITURA MUNICIPAL DE ALPESTRE
VALDIR JOSÉ ZASSO (PREFEITO)
CNPJ: 87.612.933/0001-18

VISTO:

RESP. TÉCNICO:
DANIEL IANSSEN
ENGENHEIRO CIVIL - CREA/RS 134510-D
LUIZA COPPINI BALESTRIN
ARQUITETA E URBANISTA - CAU A228024-8

VISTO:

ÁREA:
94,00 m²

ESCALA:
1/50

DATA:
OUTUBRO/2022

PRANCHA:
01/01

FOLHA:
A2