



01 PLANTA BAIXA RUA 20 DE SETEMBRO
 ESCALA: 1:500
 MEIO-FIO/SARJETA: 240m x 0,30m = 72,00m²
 PASSEIO: 240,00m²

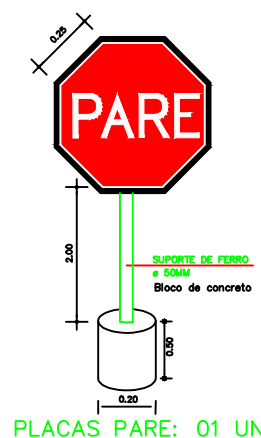


PLACAS PARE: 01 UN

03 DETALHE PLACA PARE
 ESCALA: 1:500

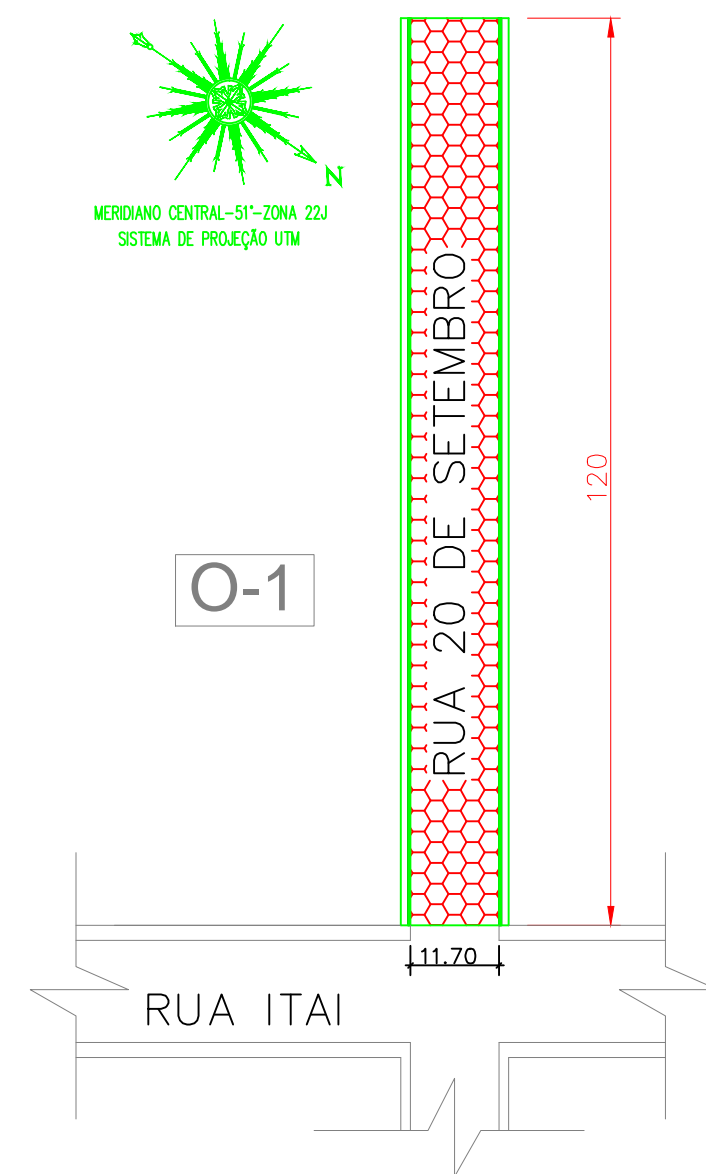


02 PLANTA BAIXA RUA 20 DE SETEMBRO
 ESCALA: 1:500
 PAVIMENTAÇÃO EM PEDRAS IRREGULARES: 120,00m x 11,70 = 1.404,00m²

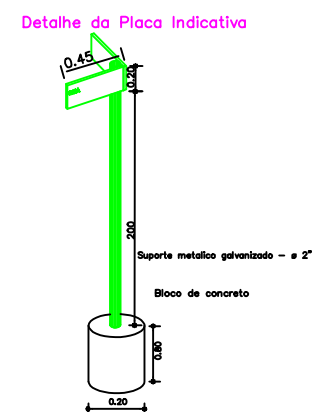


PLACAS RUA: 01 UN

04 DETALHE PLACA IND. DE RUA
 ESCALA: 1:500

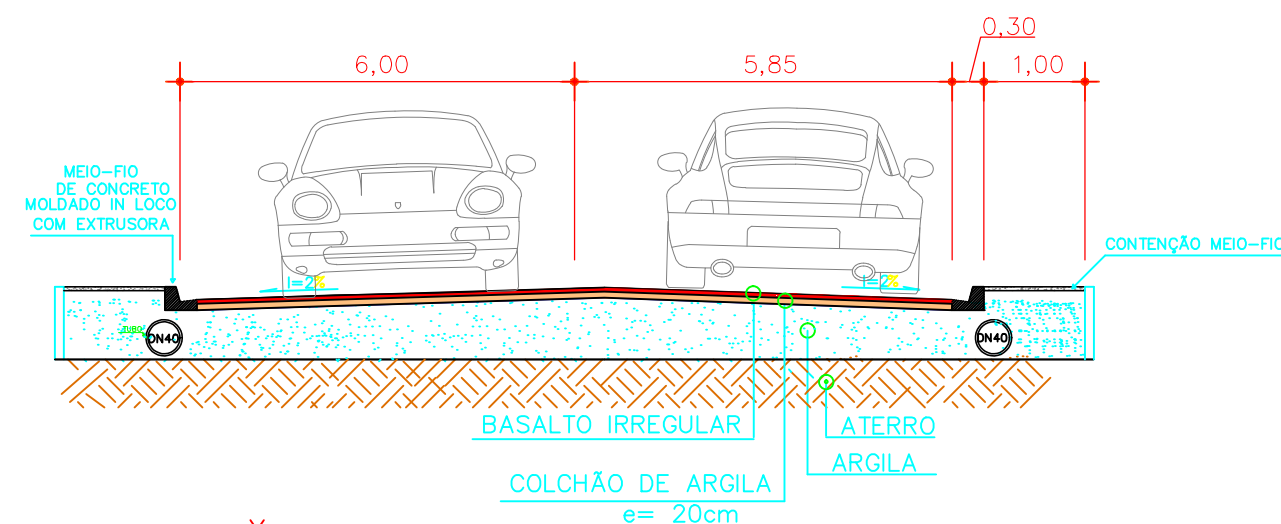

05 GABARITO TRANSVERSAL-CORTE B-B'
 SEM ESCALA

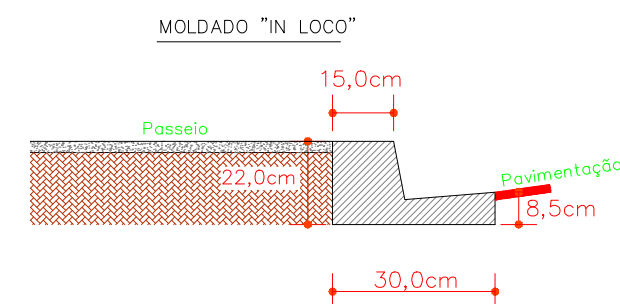

06 DETALHE MEIO FIO
 ESCALA: 1:500



PREFEITURA MUNICIPAL DE ALPESTRE
 PRAÇA TANCREDO NEVES, Nº 300
 CENTRO, ALPESTRE/RS
 CEP 98 480-000
 TELEFONE: (55) 3796 1166

OBRA: PAVIMENTAÇÃO COM PEDRAS IRREGULARES

LOCAL: SEGMENTO RUA 20 DE SETEMBRO

ASSUNTO: CALÇAMENTO COM PEDRAS IRREGULARES NO SEGMENTO DA RUA 20 DE SETEMBRO

PROJETO: PLANTA BAIXA/LOCALIZAÇÃO/SINALIZAÇÃO

PROPRIETÁRIO(A):
 PREFEITURA MUNICIPAL DE ALPESTRE
 RUDIMAR ARGENTON (PREFEITO)
 CNPJ: 87.612.933/0001-18

VISTO:

RESP. TÉCNICO:
 ELOUISE RODRIGUES MULLER
 ENGENHEIRA CIVIL - CREA/RS 213035
 DANIEL IANSSEN
 ENGENHEIRO CIVIL - CREA/RS 134510-D

VISTO:

ÁREA:
 1.404,00m²

ESCALA:
 1/100

DATA:
 07/2018

PRANCHA:
 03/03

FOLHA:
 A3