


01 PLANTA BAIXA PAV. TÉRREO
ESCALA: 1/100

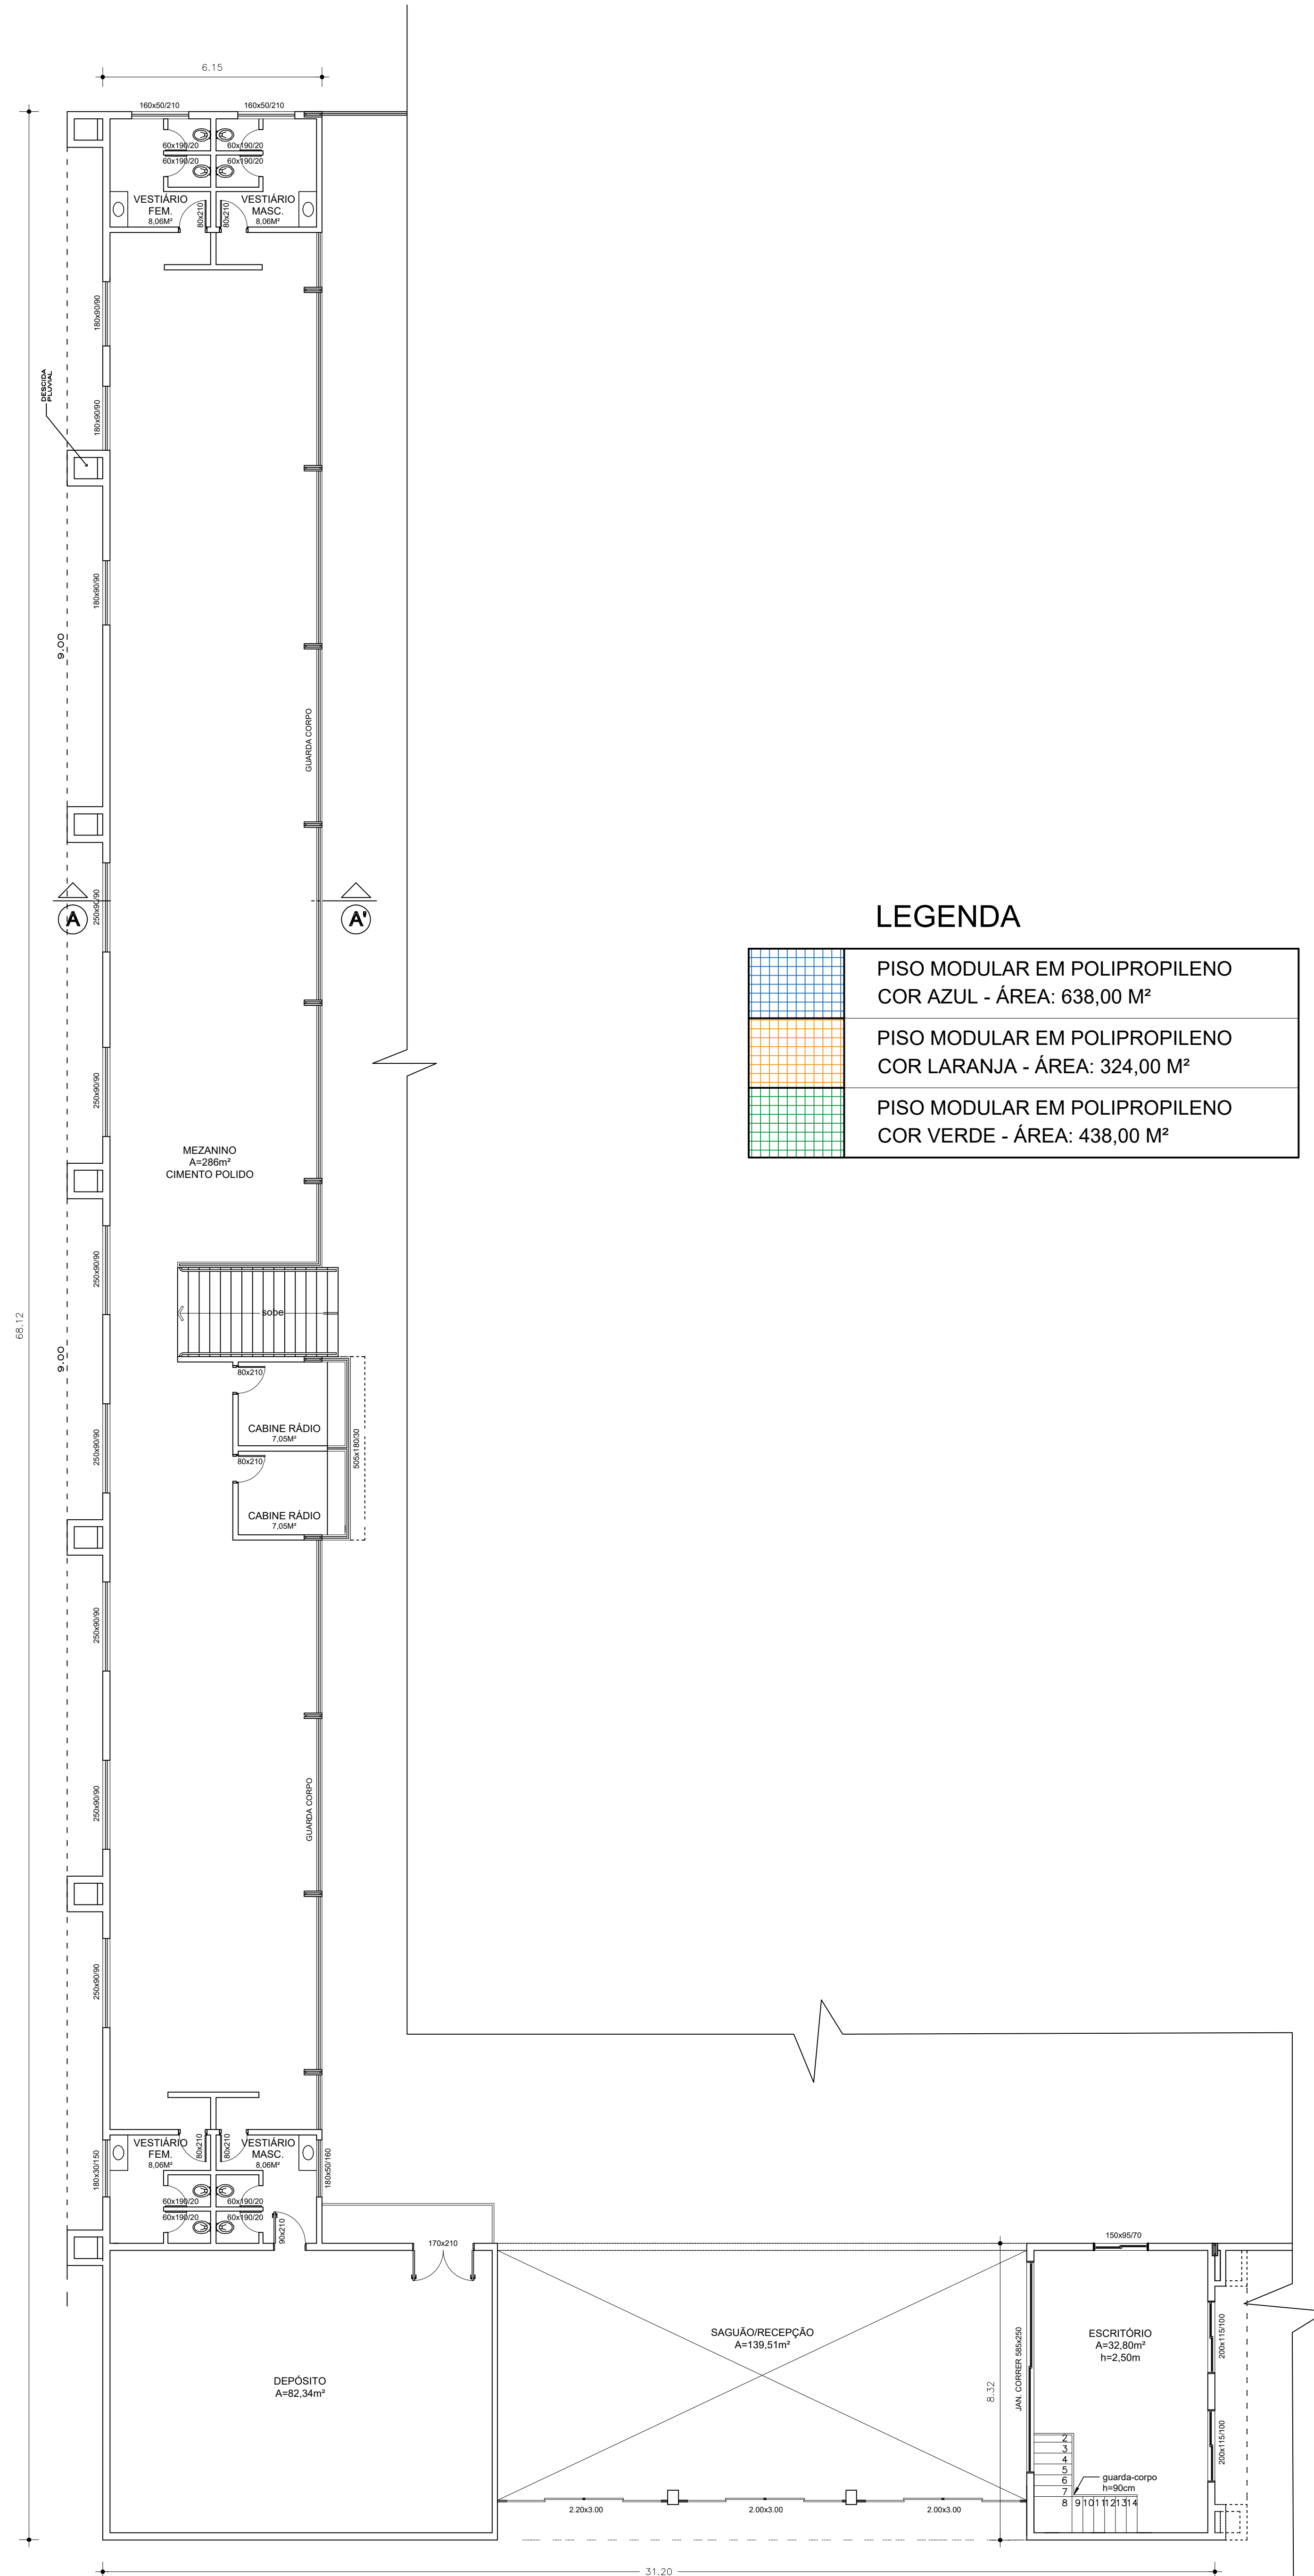

01 PLANTA BAIXA MEZANINO
ESCALA: 1/100

LEGENDA

	PISO MODULAR EM POLIPROPILENO COR AZUL - ÁREA: 638,00 M²
	PISO MODULAR EM POLIPROPILENO COR LARANJA - ÁREA: 324,00 M²
	PISO MODULAR EM POLIPROPILENO COR VERDE - ÁREA: 438,00 M²



PREFEITURA MUNICIPAL DE ALPESTRE

NOME: PISO MODULAR DE INFRAESTRUTURA ESPORTIVA

PROJETO: PISO MODULAR DA QUADRA POLIESPORTIVA ANTONIO BONETTI

PROJETO: PLANTAS BAIXAS DE PISO

PROJETO: PISO MODULAR DE INFRAESTRUTURA ESPORTIVA

PROJETO: PISO MODULAR DE INFRAESTRUTURA ESPORTIVA

