


PARTE LOTE RURAL N.96-A DA
1ª SECÇÃO LAJEADO GRANDE
ÁREA: 11.310,00m²
MATRÍCULA Nº 656

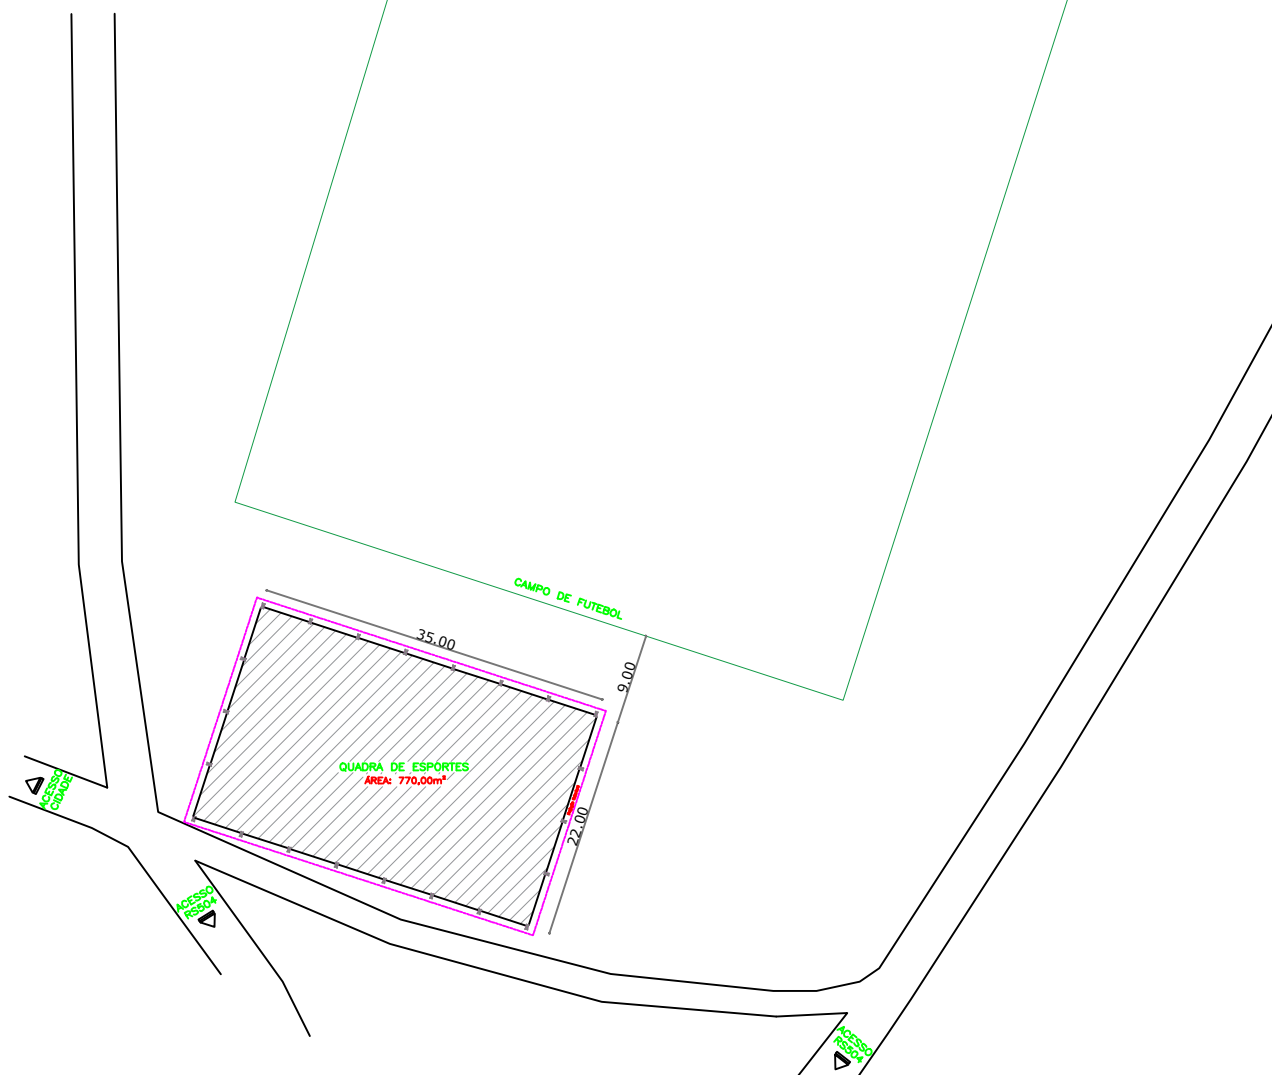

PREFEITURA MUNICIPAL DE ALPESTRE

PRAÇA TANCREDO NEVES, Nº 300
CENTRO, ALPESTRE/RS
CEP 98 480-000
TELEFONE: (55) 3796 1166

OBRA:

INFRAESTRUTURA ESPORTIVA, RECREATIVA E DE LAZER

LOCAL:

VILA LAJEADO CARNEIRO- ALPESTRE/RS

ASSUNTO:

PLANTA BAIXA

PROJETO:

SITUAÇÃO E LOCALIZAÇÃO

PROPRIETÁRIO(A):
PREFEITURA MUNICIPAL DE ALPESTRE
RUDIMAR ARGENTON
CNPJ: 87.612.933/0001-18

VISTO:

RESP. TÉCNICO:
ELOUISE RODRIGUES MULLER
ENGENHEIRA CIVIL
CREA RS213035

VISTO:

ÁREA:

770,00m²

ESCALA:

1/750

DATA:

MAIO/2018

PRANCHA:

01/05

DESENHOS: