
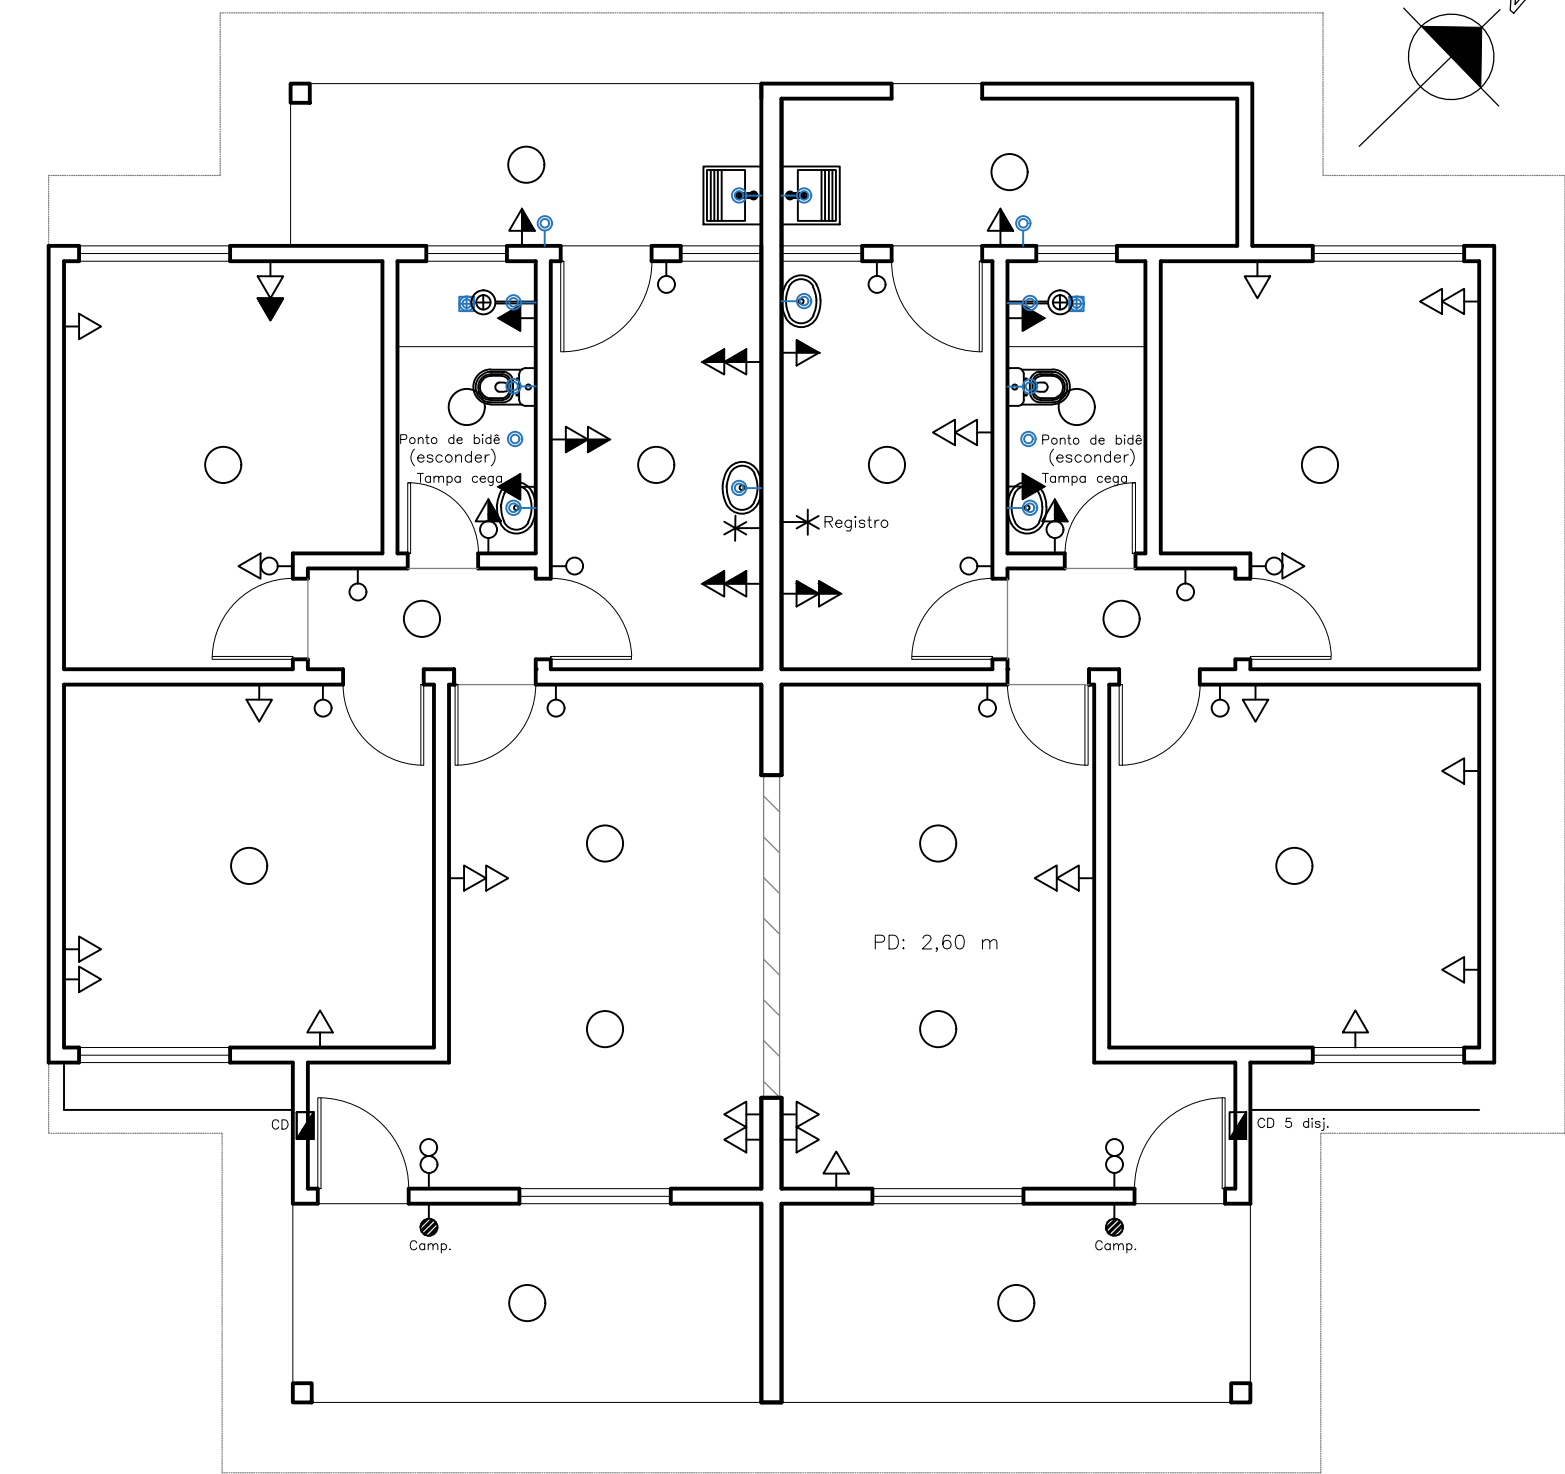
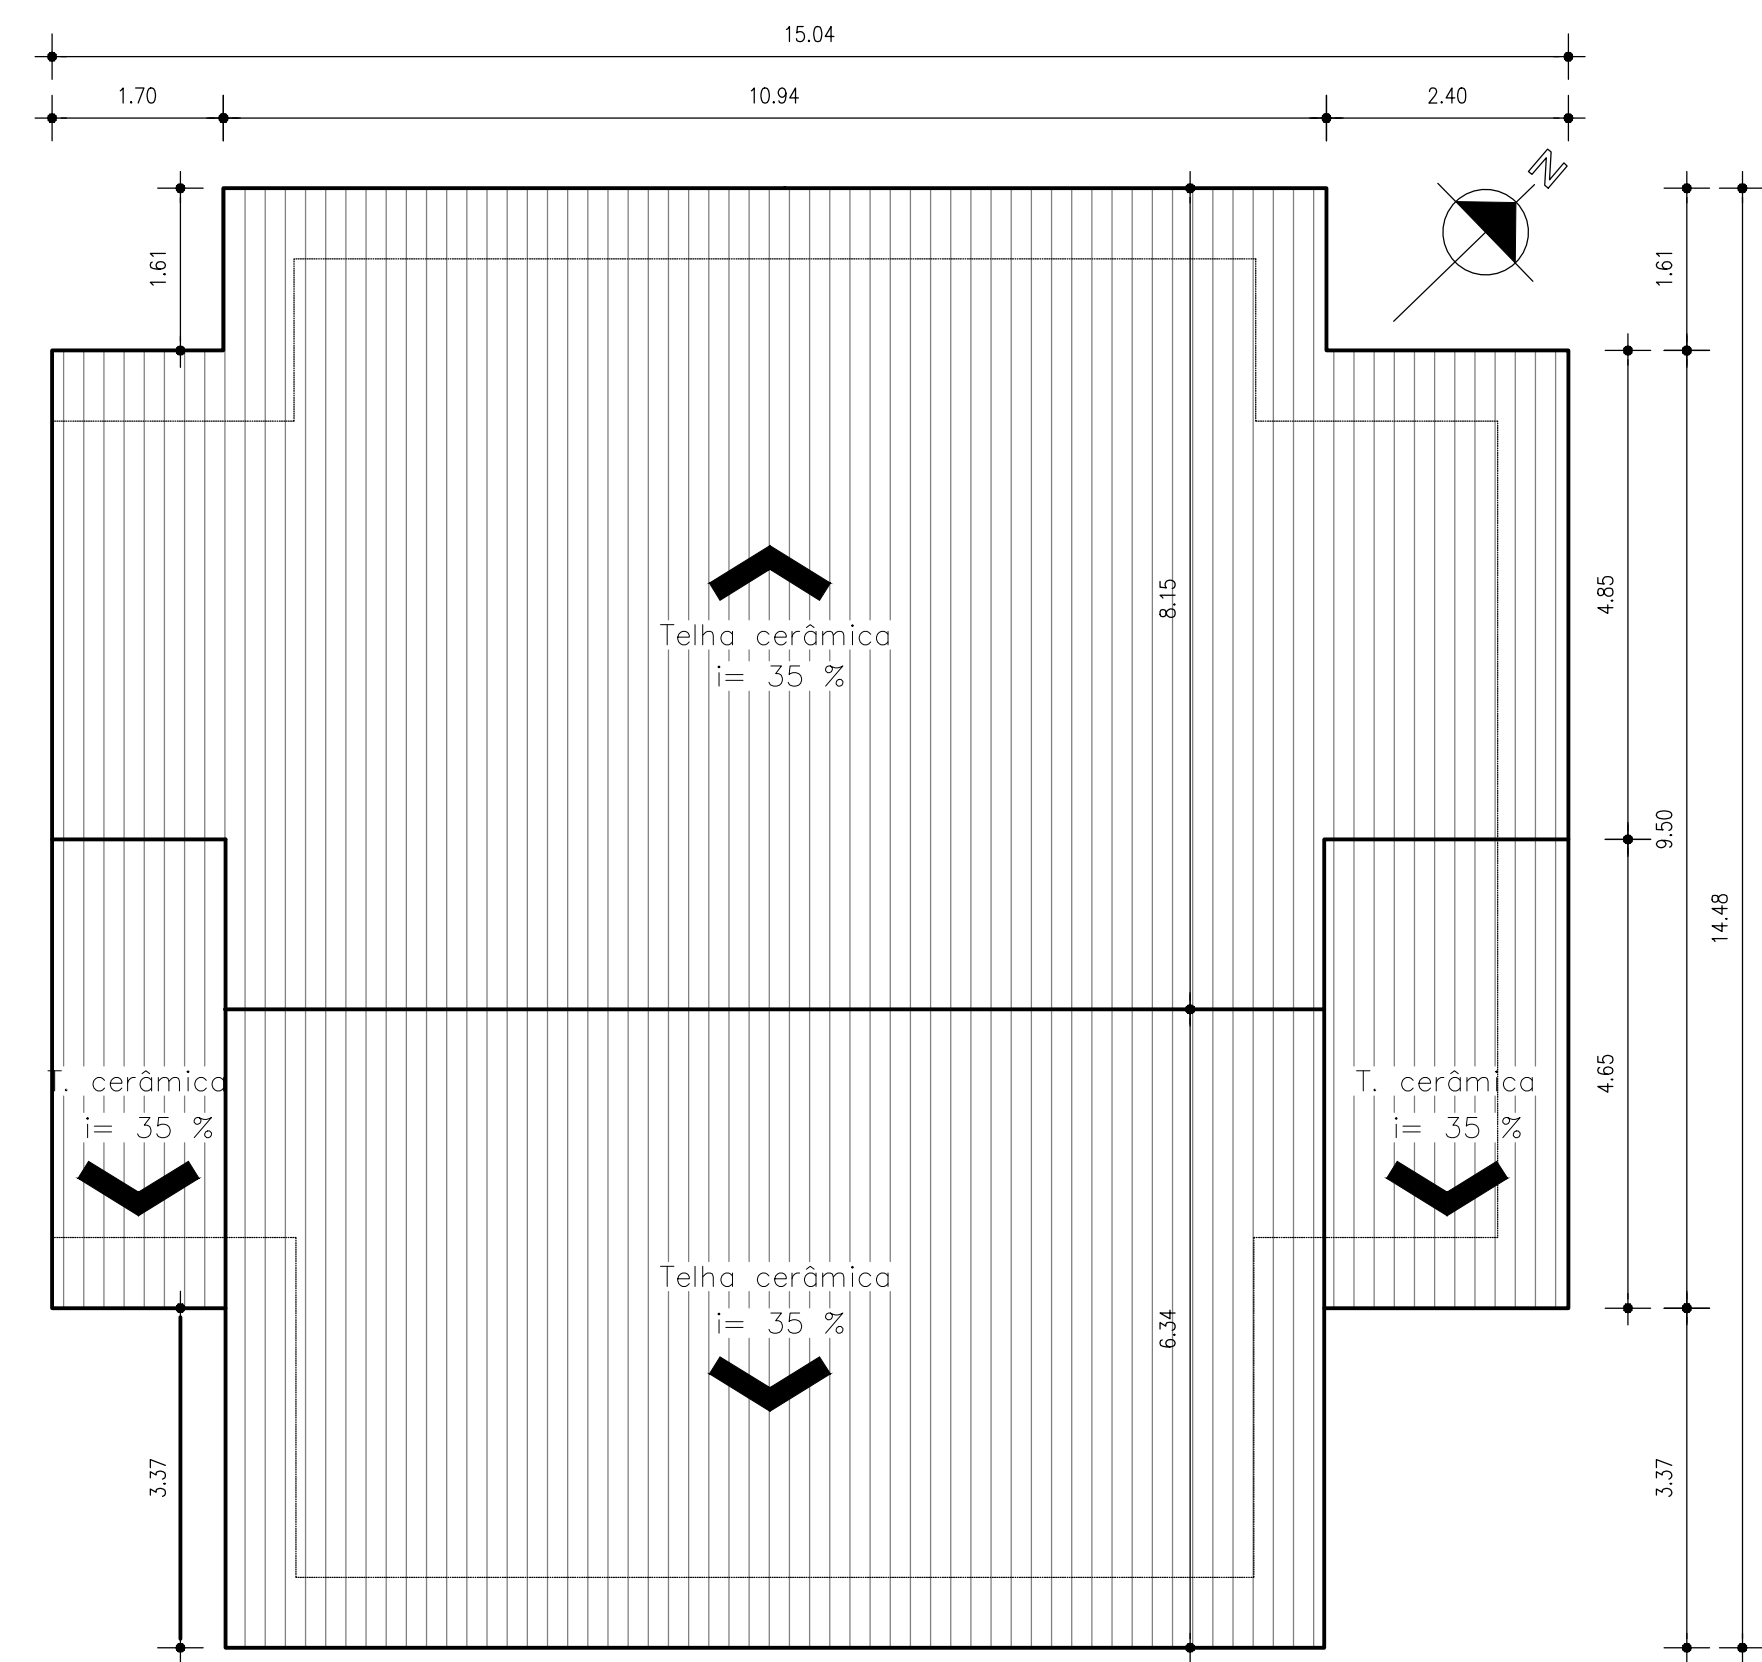
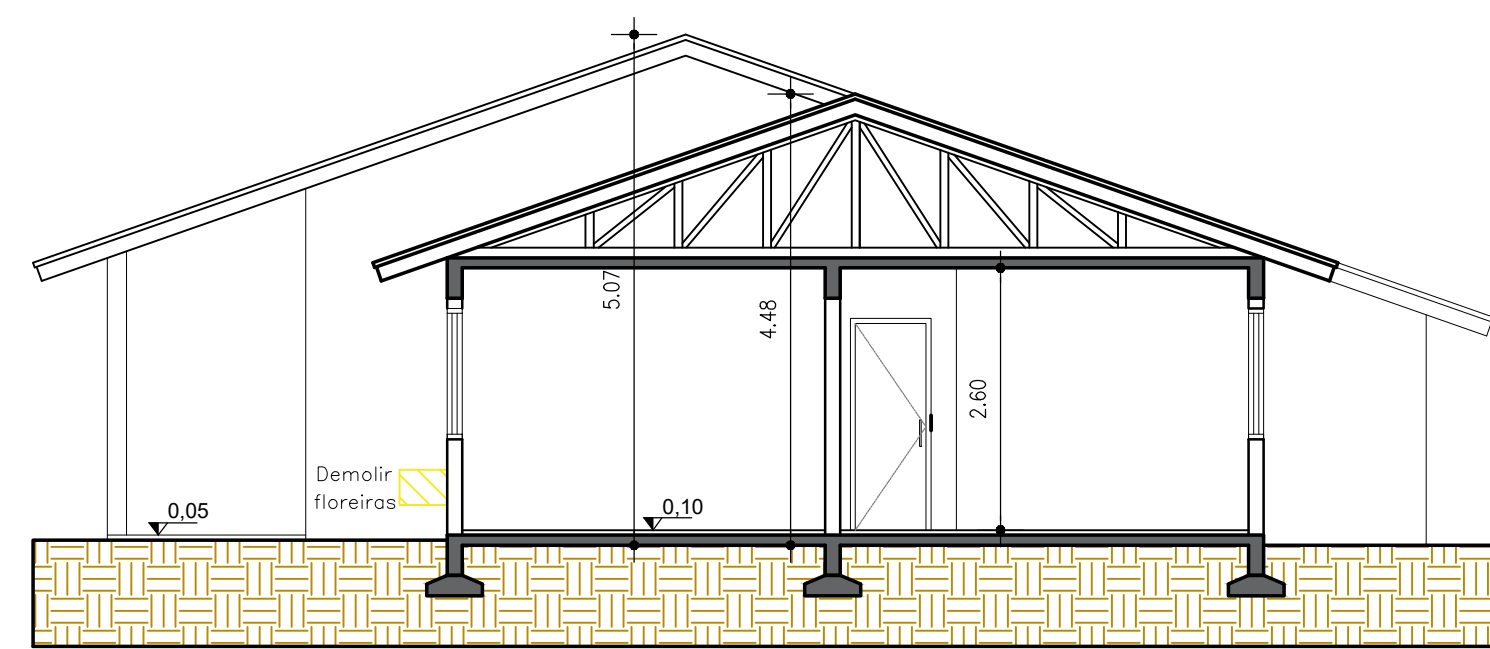


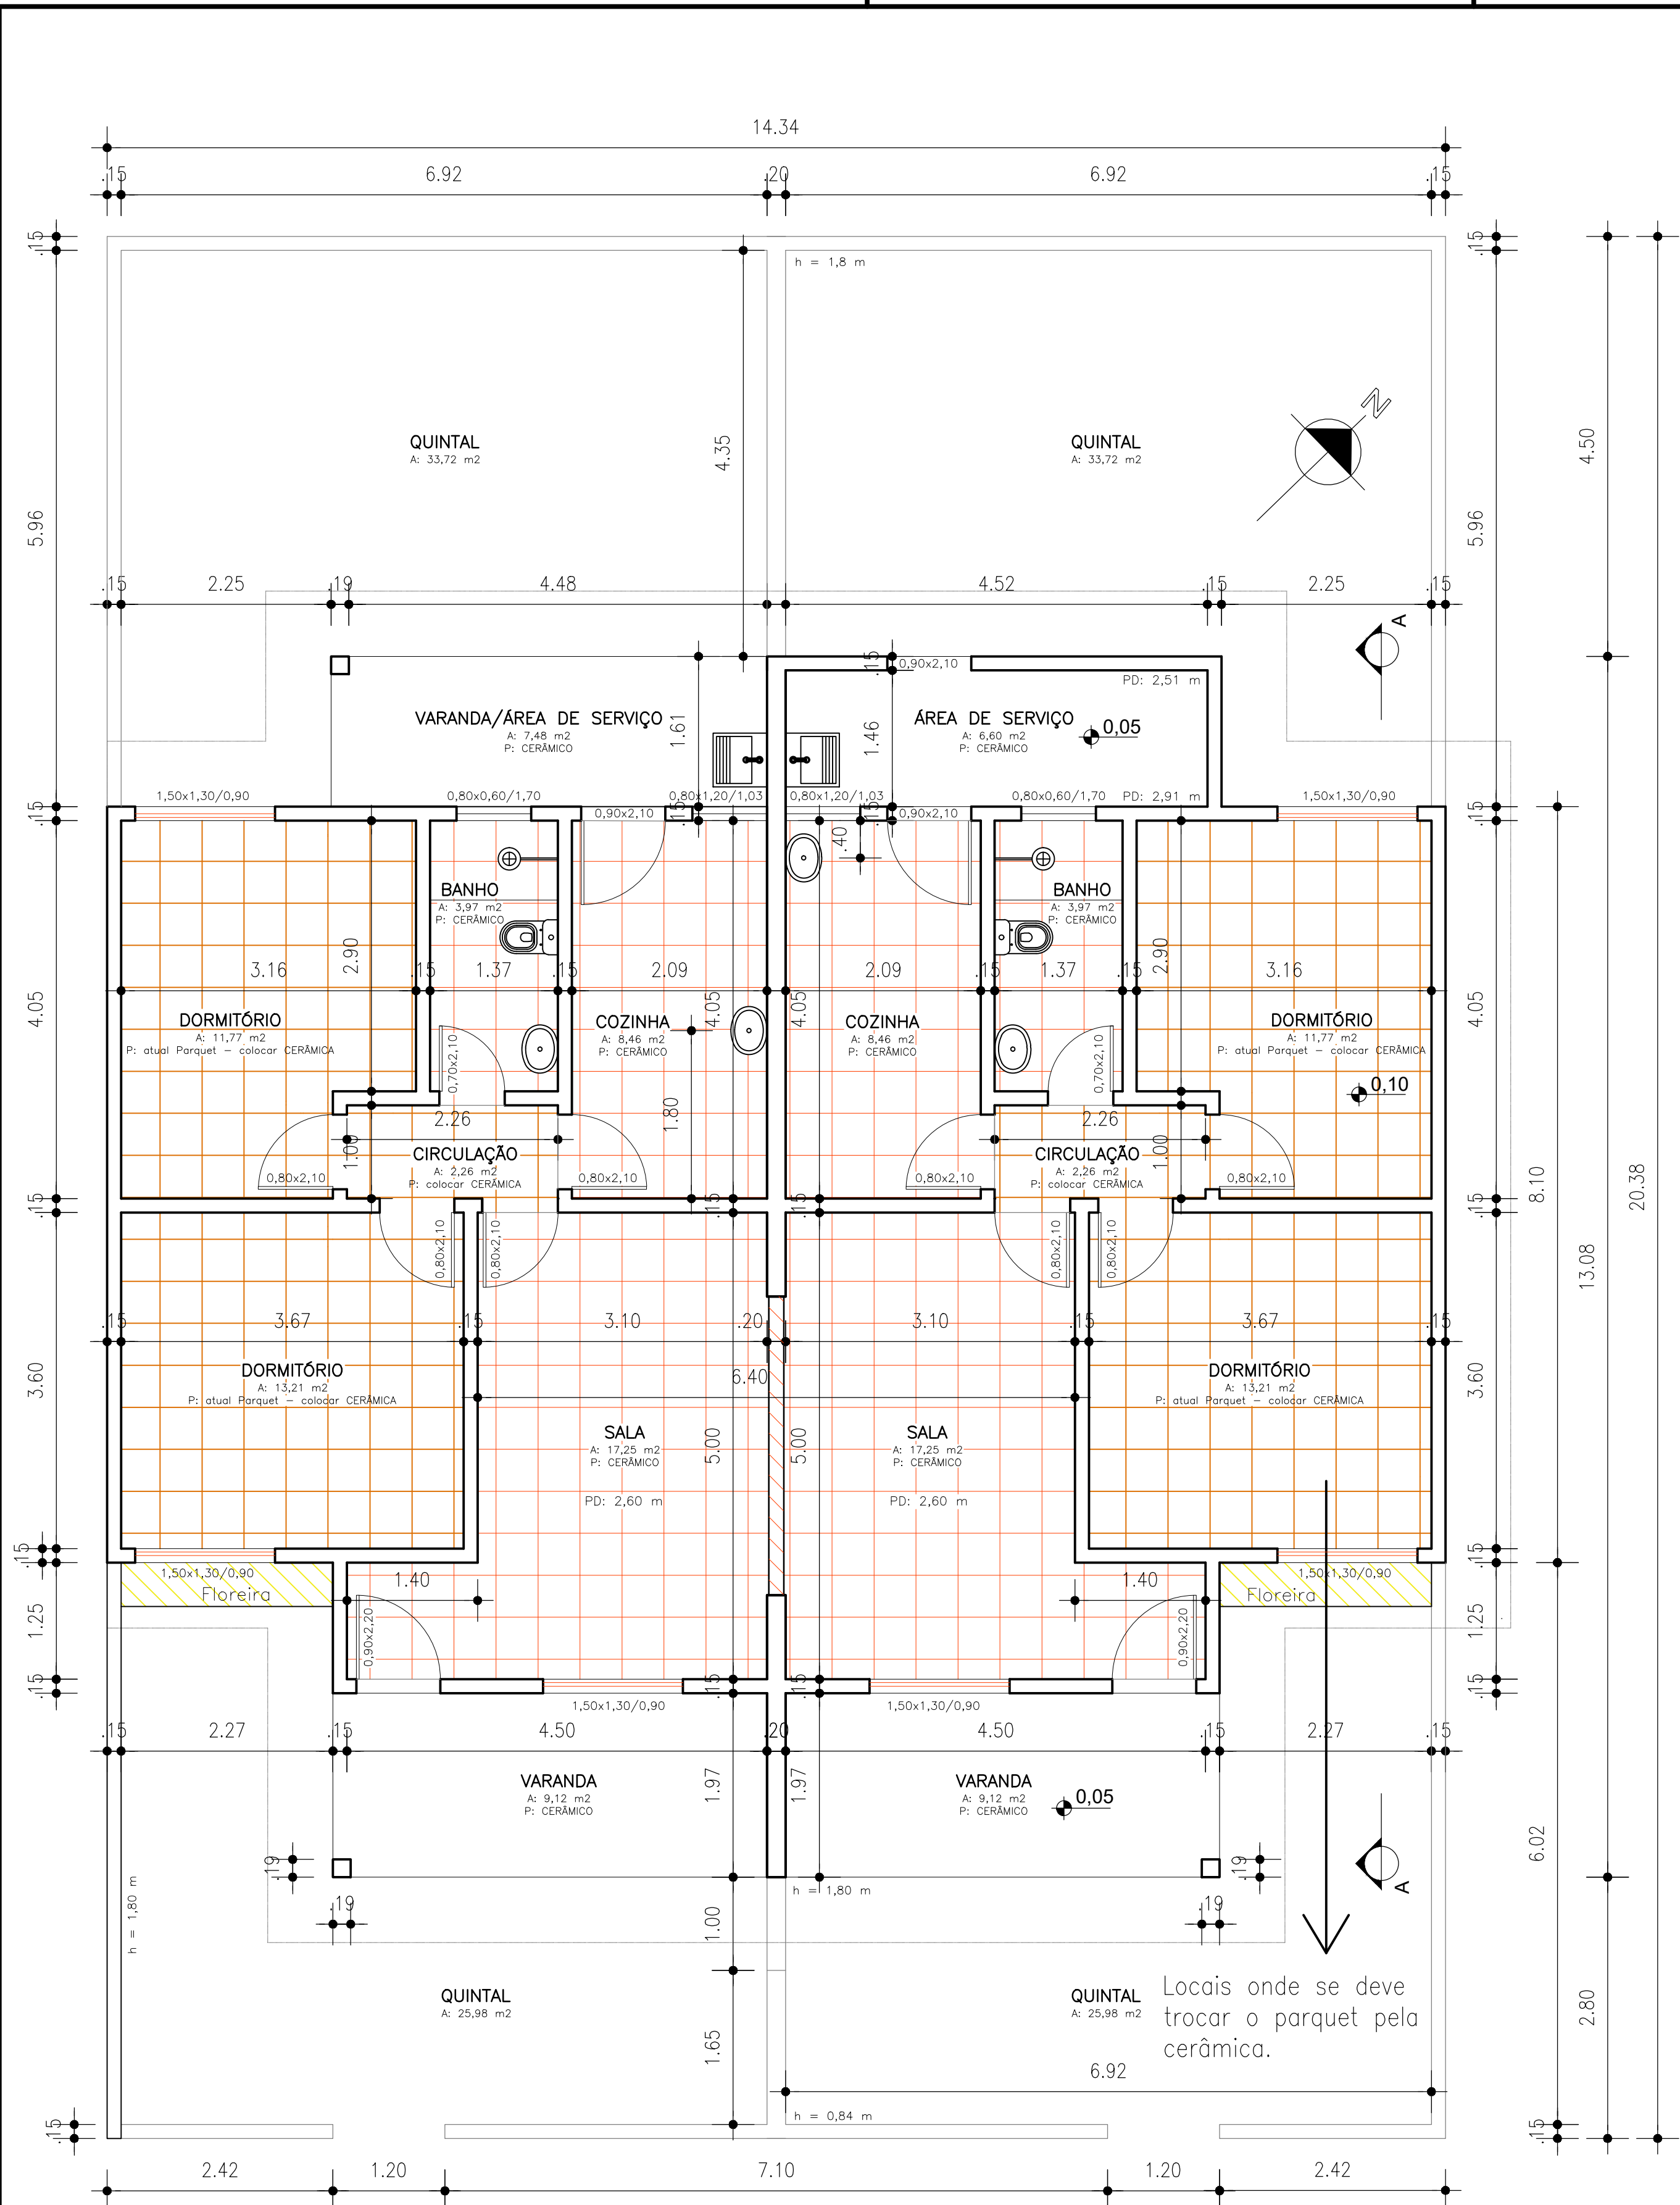

Legenda			
	CENTRO DE DISTRIBUIÇÃO		TOMADA BAIXA
	PONTO DE LUZ NO TETO		TOMADA MÉDIA
	INTERRUPTOR COM TOMADA		TOMADA ALTA
	INTERRUPTOR SIMPLES		PONTO DE ÁGUA
	INTERRUPTOR PARALELO		RALO
	INTERRUPTOR DA CAMPAINHA		

PREFEITURA MUNICIPAL DE ALPESTRE			
PRAÇA TANCREDO NEVES, Nº 300 CENTRO - ALPESTRE/RS CEP: 98.480-000 TELEFONE: (51) 3768.1166			
SECRETARIA DE AGRICULTURA			
LOCAL: Rua Presidente Kennedy - ALPESTRE/RS			
PROJETO: Planta baixa, corte, planta de cobertura e planta elétrica			
PROPRIETÁRIO(A): PREFEITURA MUNICIPAL DE ALPESTRE VALDIR JOSÉ PASSO (PREFEITO) CNPJ: 87.612.933/0001-18			
RESP. TÉCNICO: DANIEL JANSEN ENGENHEIRO CIVIL - OREA/RS 134510-0 CINTIA LAZZAROTTO COPATTI ARQ. E URB. - CAU/RS A190218-0		VISTO:	
ÁREA: 390,44 m ²		ESCALA: 1/50 e 1/75	
DATA: 07/2021		PRONCHAL: 01/02	
FOLHA: A1			

Secretaria da Agricultura,
Abastecimento e do Meio Ambiente