



BOLÃO

IGREJA

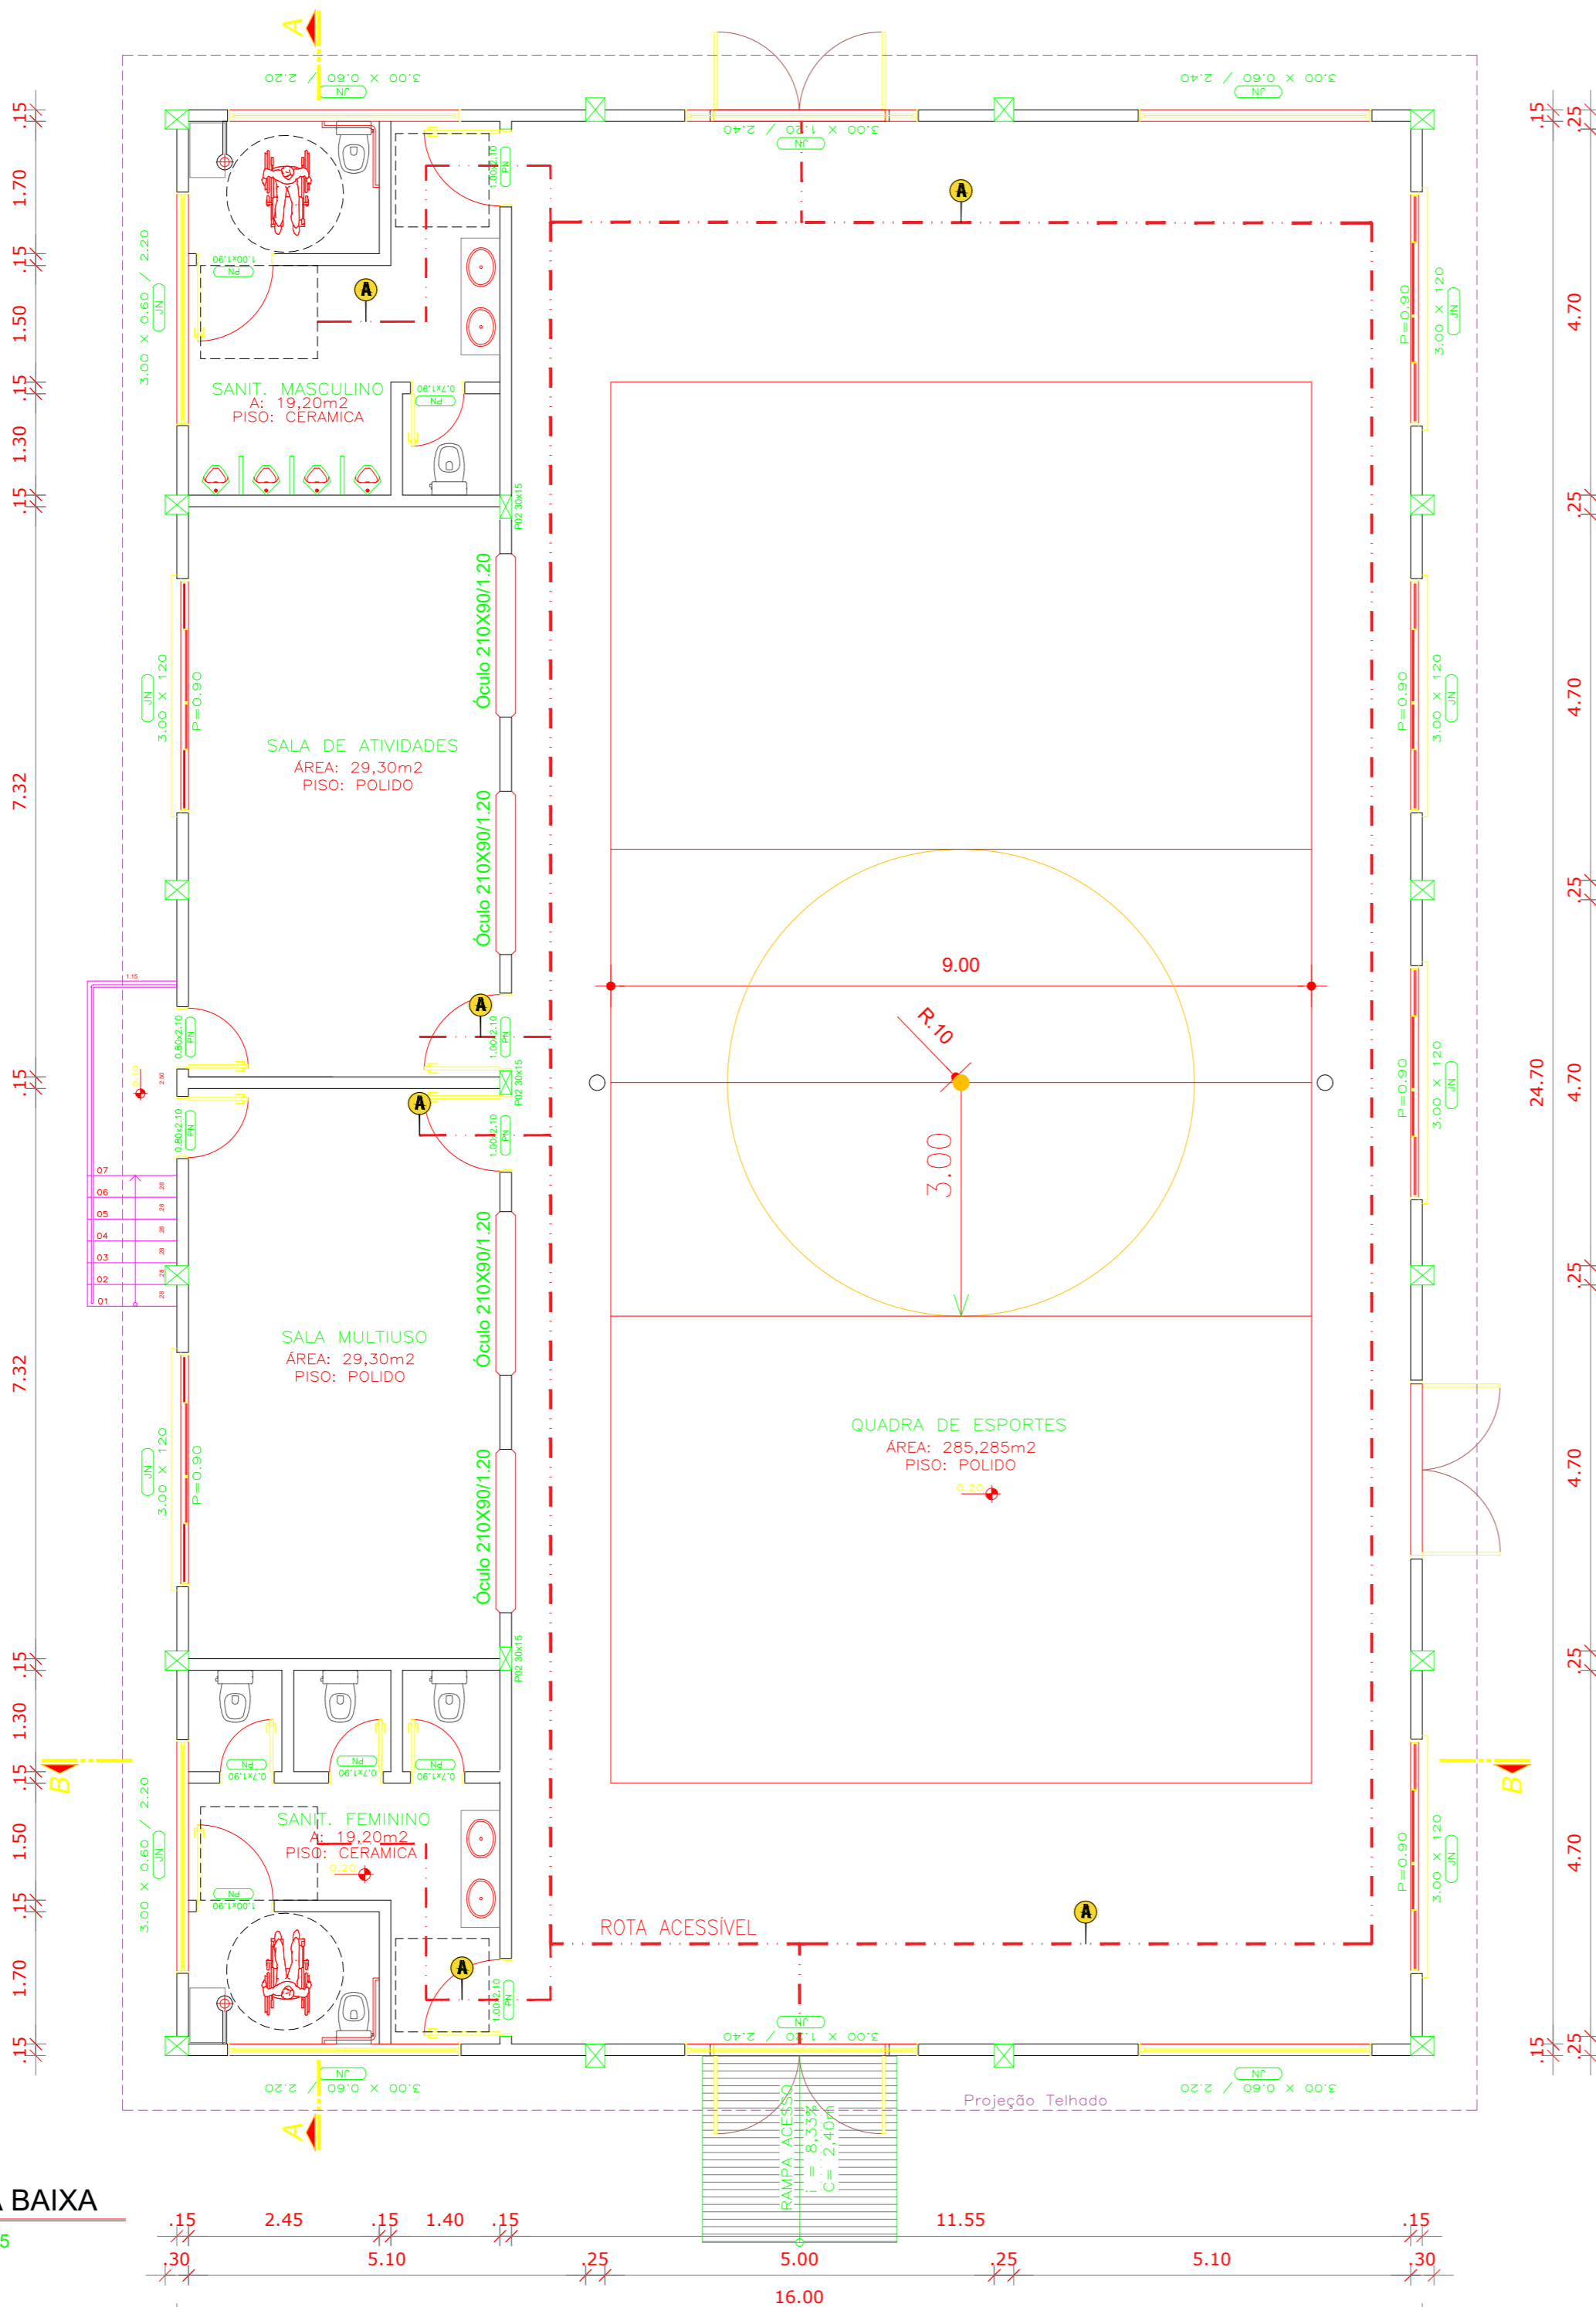

**02 PLANTA BAIXA**  
 ESCALA: 1/75

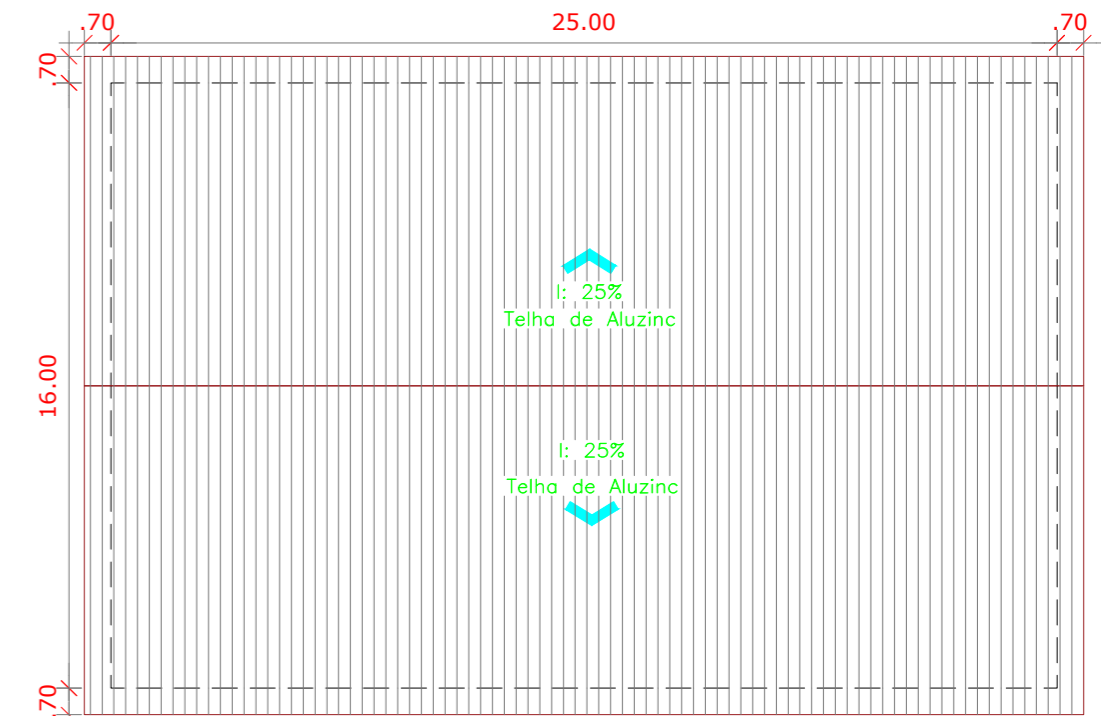

**03 PLANTA DE COBERTURA**  
 ESCALA: S/ ESCALA

AS LINHAS DEMARCATÓRIAS SERÃO DE 5cm DE LARGURA NAS SEGUNTES CORES:

-VOLEIBOL: VERMELHO



PREFEITURA MUNICIPAL DE ALPESTRE

PRAÇA TANCREDO NEVES, Nº 300  
 CENTRO - ALPESTRE/RS  
 CEP: 98.480-000  
 TELEFONE: (55) 3796 1166

OBRA: INFRAESTRUTURA ESPORTIVA, RECREATIVA E DE LAZER

LOCAL: VILA SANGA LEONARDO - ALPESTRE/RS

ASSUNTO: PLANTA BAIXA

PROJETO: PROJETO ARQUITETÔNICO

PROPRIETÁRIO(A):  
 RUDIMAR ARGENTON  
 CNPJ: 87.612.933/0001-18

VISTO: \_\_\_\_\_

RESP. TÉCNICO:  
 ELOUISE RODRIGUES MULLER  
 ENGENHEIRA CIVIL  
 CREA RS213035

VISTO: \_\_\_\_\_

ÁREA:  
 400,00m<sup>2</sup>

ESCALA:  
 1/75

DATA:  
 MAIO/2018

PRANCHA:  
 02/07

FOLHA:  
 A2