



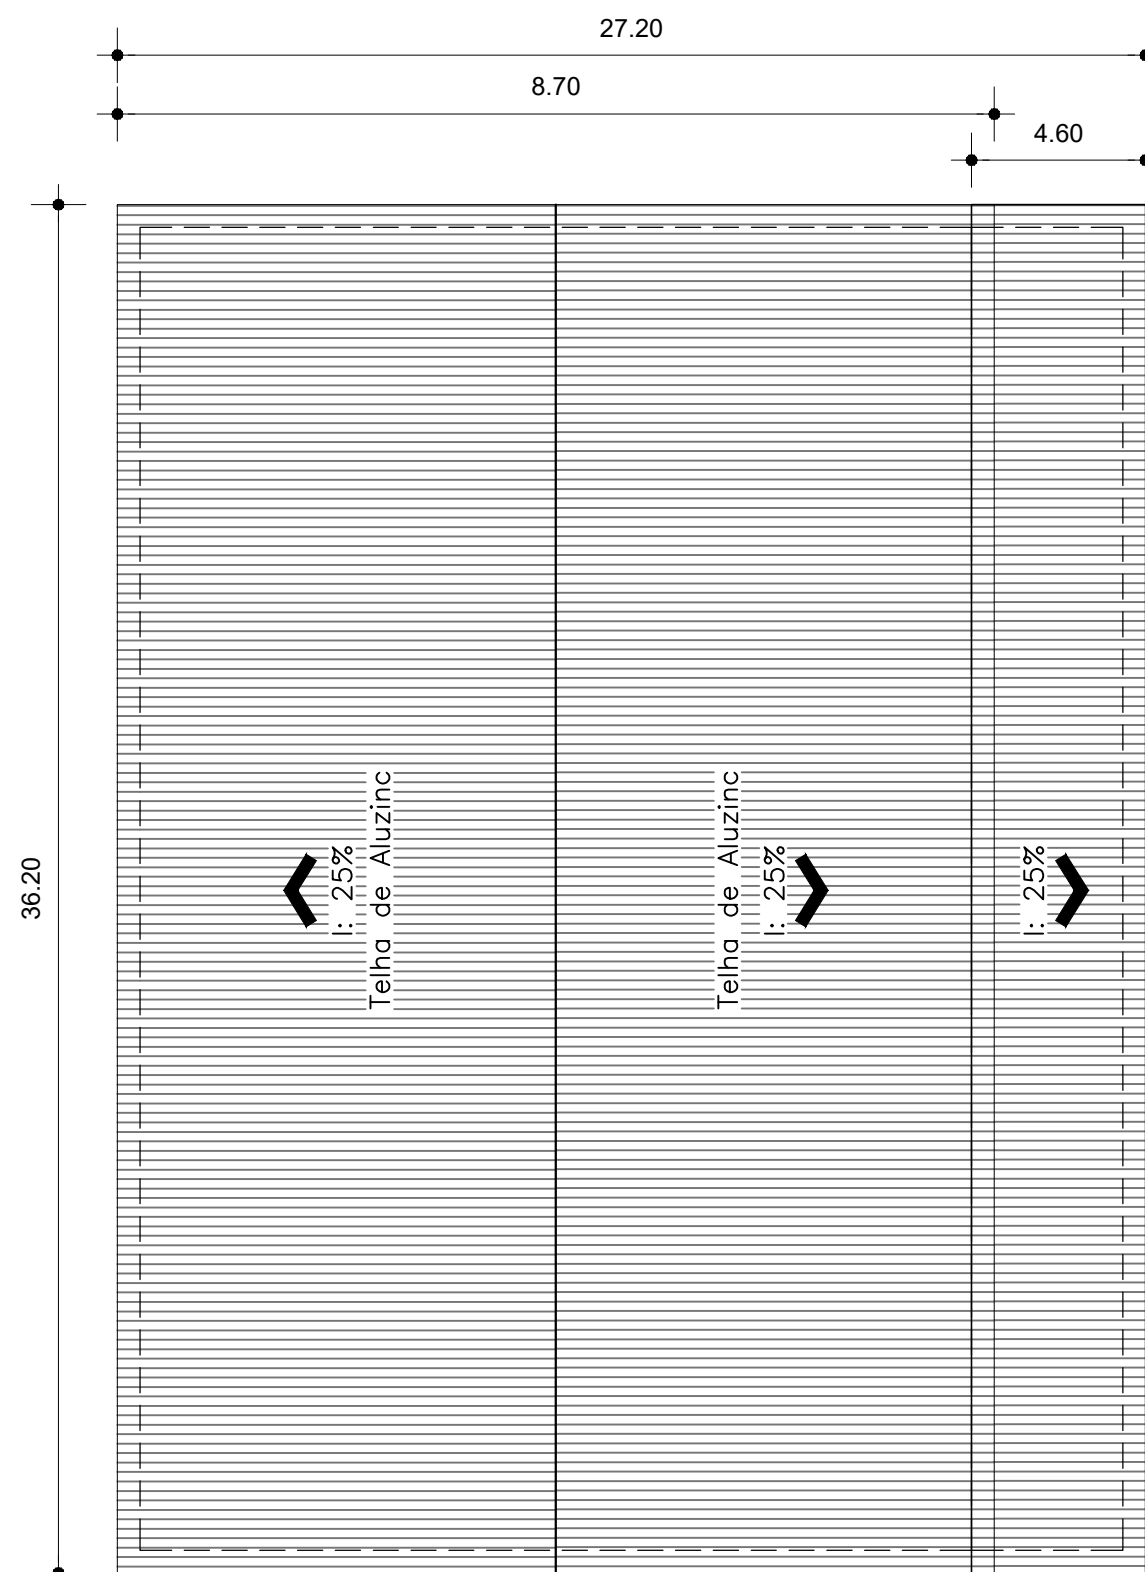


02 PLANTA DE COBERTURA
ESCALA: 1/200

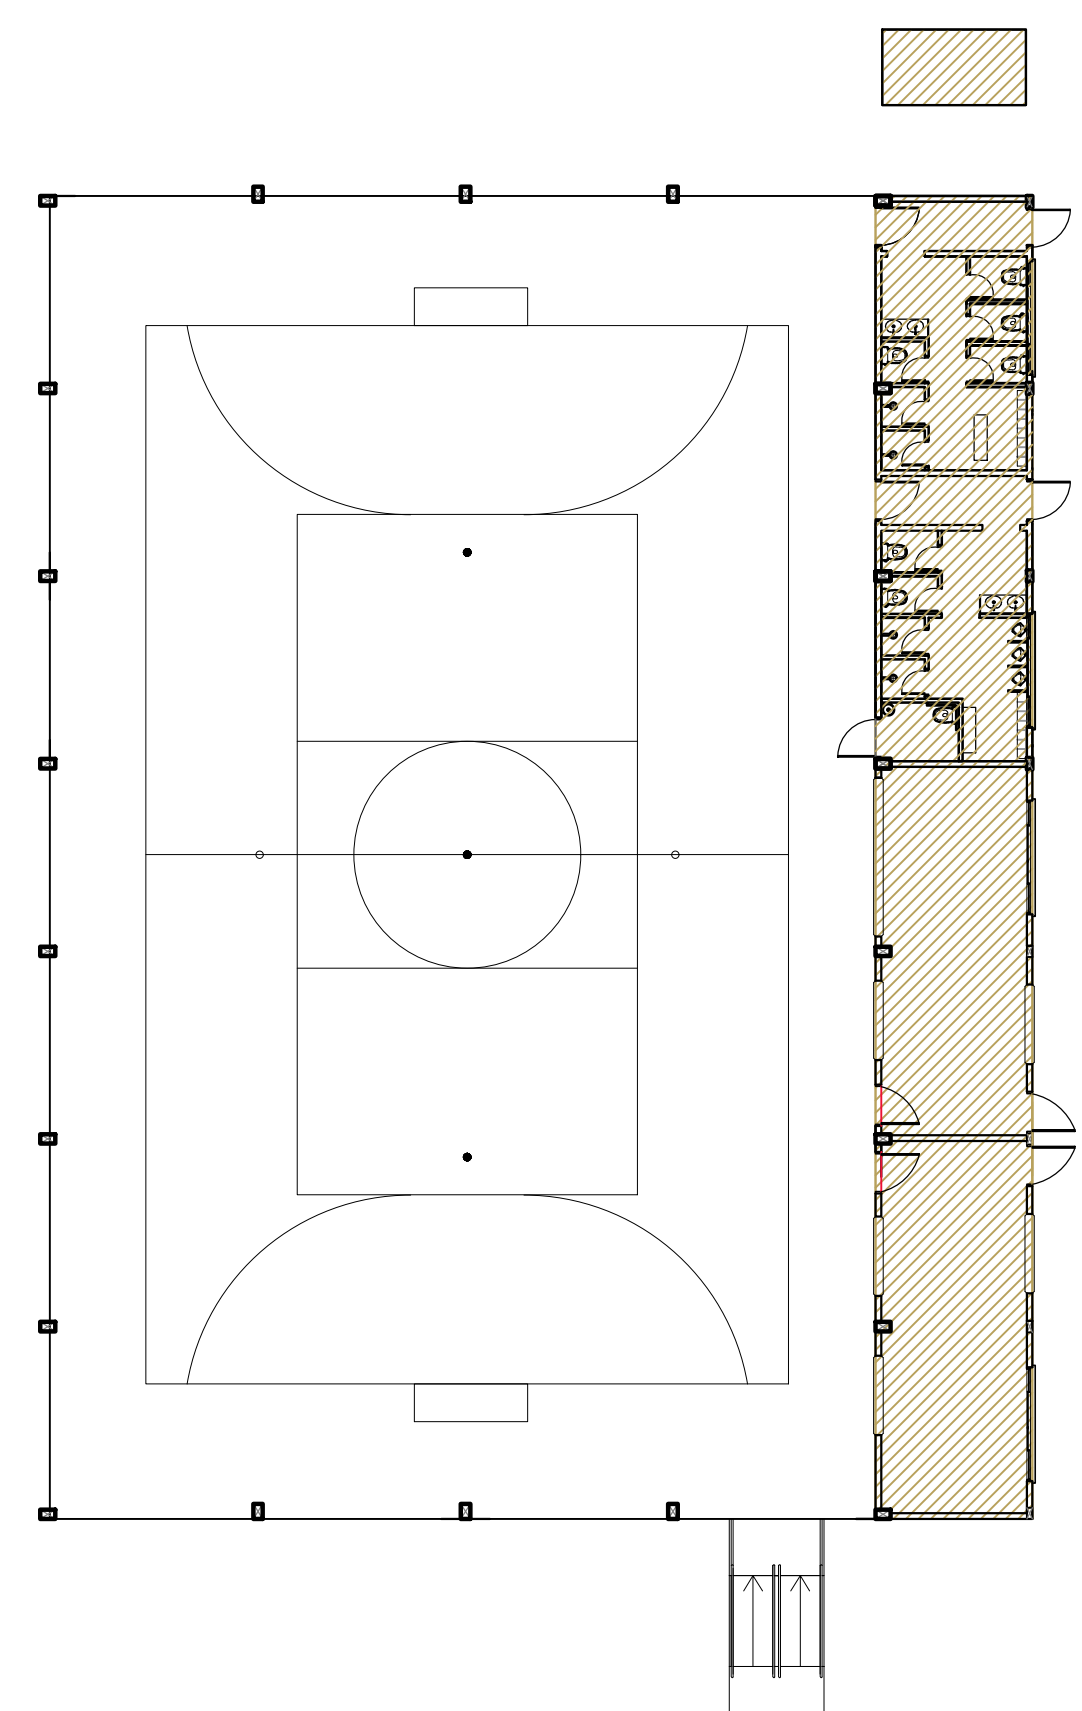



03 PLANTA BAIXA
ESCALA: 1/200

ÁREA CONSTRUÍDA: 770,00 m²
ÁREA A ACRESCENTAR: 147,60 m²
ÁREA TOTAL: 917,60 m²

LEGENDA
A ROTA ACESSÍVEL

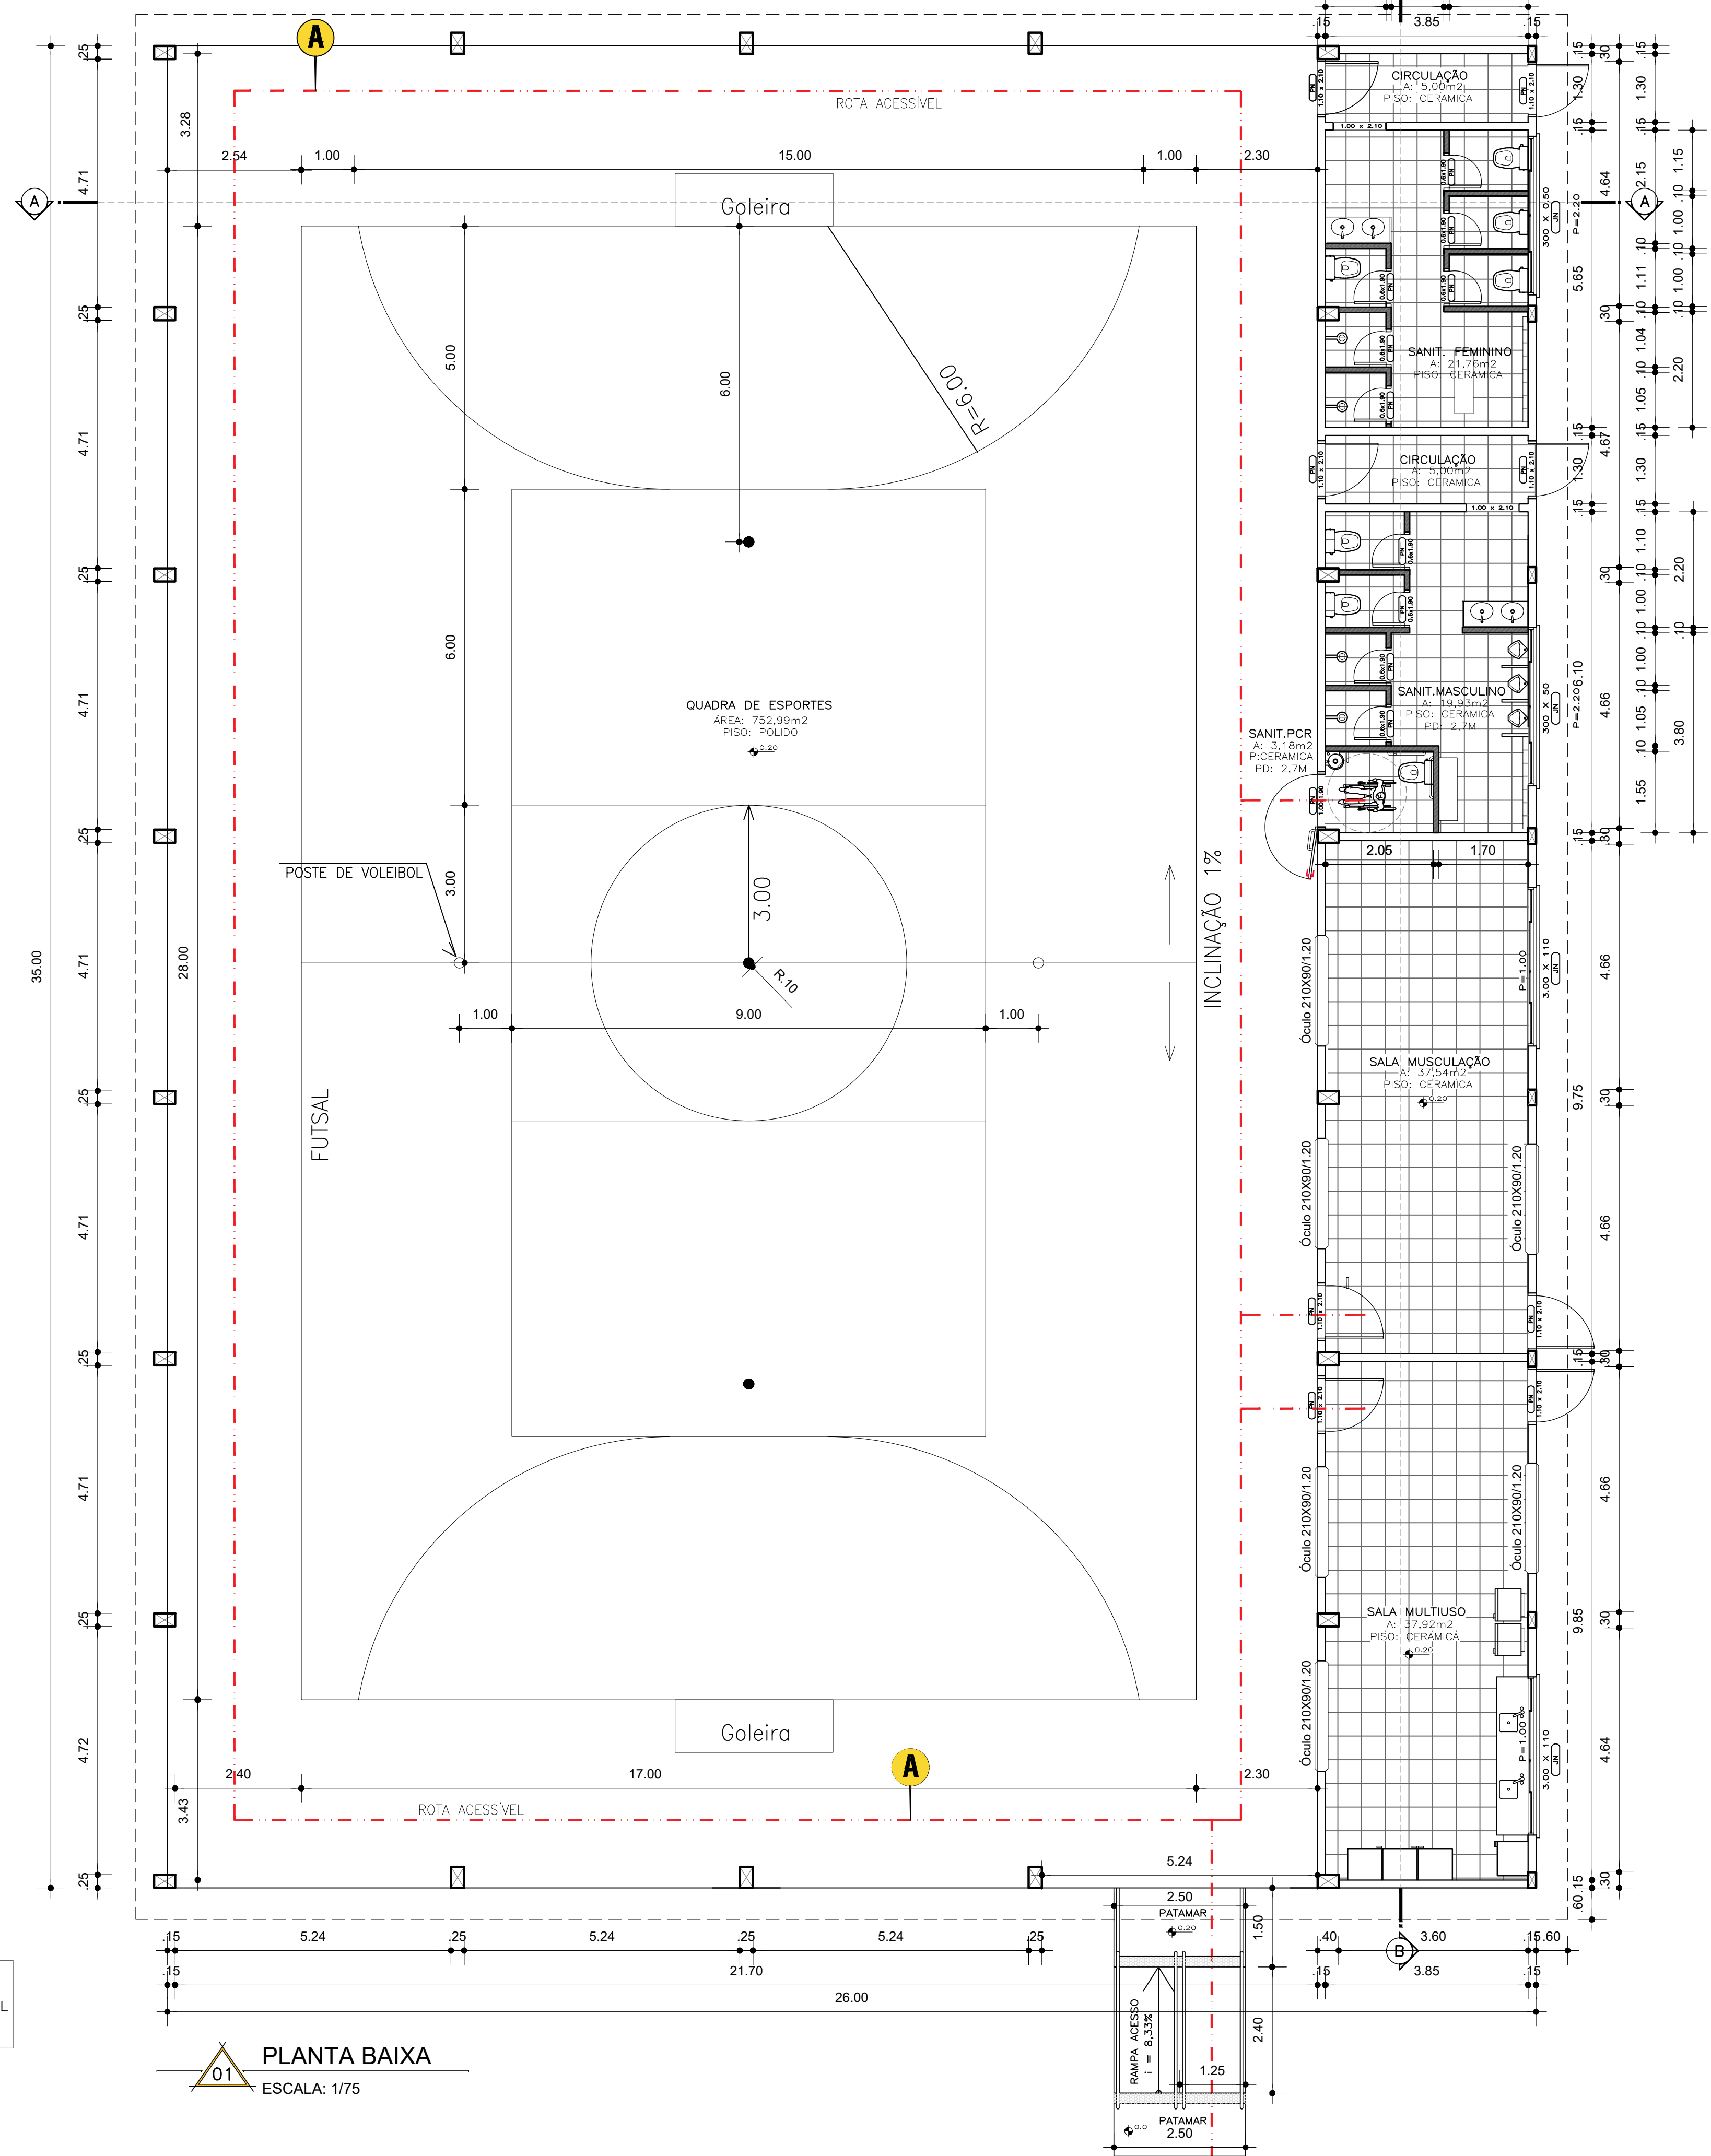

01 PLANTA BAIXA
ESCALA: 1/75

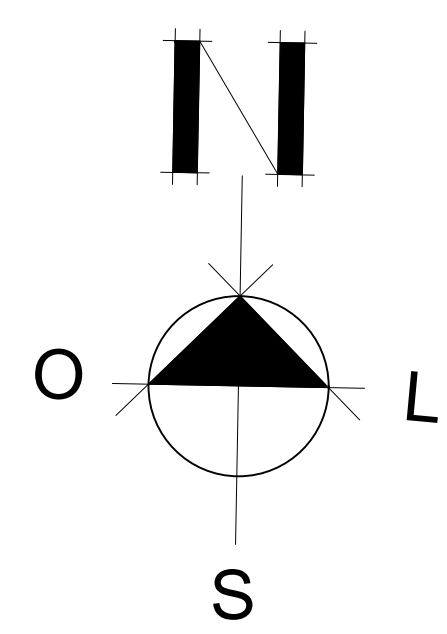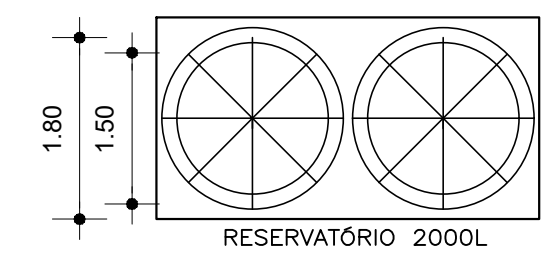

QUADRO DE ÁREAS			
ÁREA DO TERRENO = 11.310,00 m ²			
ÁREA CONSTRUÍDA:	770,00 m ²		
ÁREA A ACRESCENTAR:	147,60 m ²		
ÁREA TOTAL:	917,60 m ²	COEFICIENTE DE APROVEITAMENTO:	0,081
ÁREA COBERTURA:	984,53 m ²	TAXA DE OCUPAÇÃO:	8,70 %

ÁREAS EDIFICAÇÕES	
BLOCO	ÁREAS
QUADRA POLIESPORTIVA	764,75 m ²
SALA MULTIUSO, DE MUSCULAÇÃO, BANHEIROS/VESTIÁRIOS, CIRCULAÇÕES	145,25 m ²
SUPORTE RESERVATÓRIOS	7,60 m ²
ÁREA TOTAL:	917,60 m ²

AS LINHAS DEMARCATÓRIAS
SERÃO DE 5cm DE LARGURA
NAS SEGUNTES CORES:
- VOLEIBOL: VERMELHO
- FUTSAL: AMARELO OURO

PREFEITURA MUNICIPAL DE ALPESTRE
PRAÇA TANCREDO NEVES, Nº 300
CENTRO - ALPESTRE/RS
CEP: 91.460-000
TELEFONE: (51) 3795.1166

OBRA: AMPLIAÇÃO E MODERNIZAÇÃO DE QUADRA POLIESPORTIVA - 2ª ETAPA
LOCAL: PARTE LOTE RURAL, N.º 66A DA 1ª SEÇÃO LAJEADO GRANDE, LAJEADO CARNEIRO - ALPESTRE/RS
ASSUNTO: PLANTA BAIXA / DETALHES
PROJETO: PROJETO ARQUITETÔNICO

PROPRIETÁRIO(A):
PREFEITURA MUNICIPAL DE ALPESTRE
VALDIR JOSÉ DA SILVA (PREFEITO)
CPF: 87.612.933/0001-16

RESP. TÉCNICO:
DANIEL ANSEN
ENGENHEIRO CIVIL - CREA/RS 134510-D
CRISTINA LAZAROTTO COPATTI
ARQUITETA E URBANISTA - CAU/RS A190218-D

ÁREA: 917,60 m²
ESCALA: 1/75
DATA: ABRIL/2022
PRONCHIA: 02/09
FOLHA: A1

Pref. Mun. de Alpestre - R&

APROVADO

Em 29 / 04 / 22

Daniel Ianssen
Eng. Civil - Crea 134510-D



PREFEITURA MUNICIPAL DE ALPESTRE

PRAÇA TANCREDO NEVES, Nº 300
CENTRO, ALPESTRE/RS
CEP 98 480-000
TELEFONE: (55) 3796 1166

OBRA: **AMPLIAÇÃO E MODERNIZAÇÃO DE QUADRA POLIESPORTIVA – 2ª ETAPA**

LOCAL: PARTE LOTE RURAL N.96-A DA 1ª SECÇÃO LAJEADO GRANDE, LAJEADO CARNEIRO - ALPESTRE/RS

ASSUNTO: **PLANTA BAIXA / DETALHES**

PROJETO: **PROJETO ARQUITETÔNICO**

PROPRIETÁRIO(A):
PREFEITURA MUNICIPAL DE ALPESTRE
VALDIR JOSÉ ZASSO (PREFEITO)
CNPJ: 87.612.933/0001-18

VISTO:

RESP. TÉCNICO:
DANIEL IANSSEN
ENGENHEIRO CIVIL - CREA/RS 134510-D
CINTIA LAZZAROTO COPATTI
ARQUITETA E URBANISTA - CAU RS A190218-D

VISTO:

Cintia Lazzaroto Copatti

ÁREA:
917,60 m²

ESCALA:
1/75

DATA:
ABRIL/2022

PRANCHA:
02/09

FOLHA:
A1