
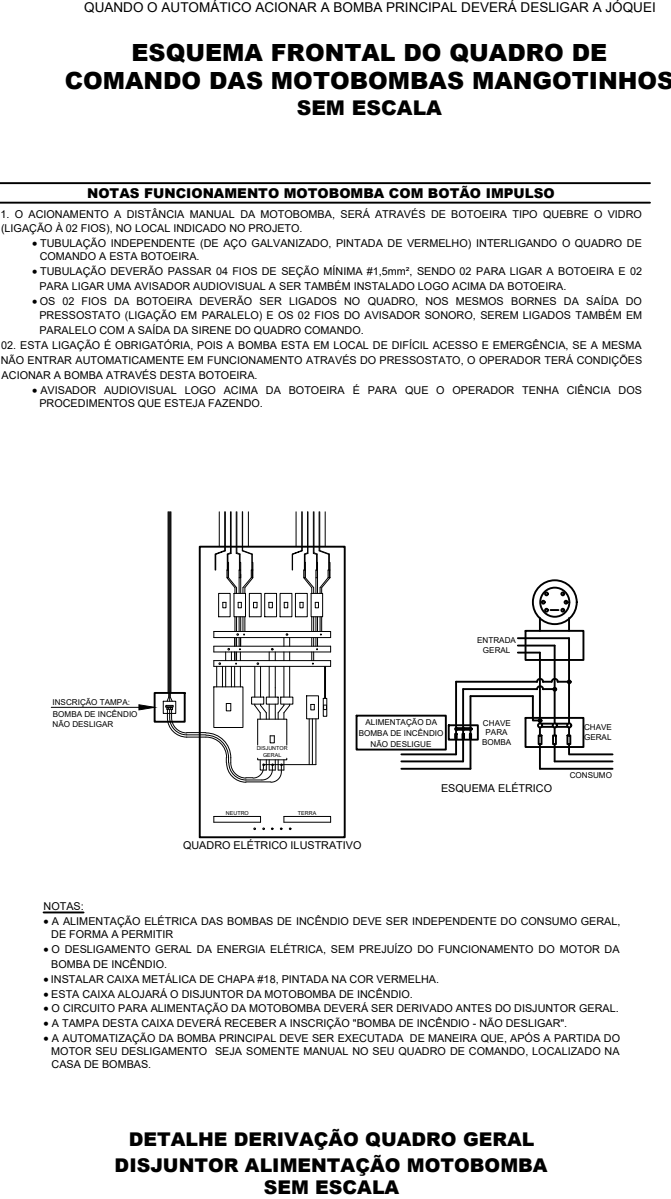
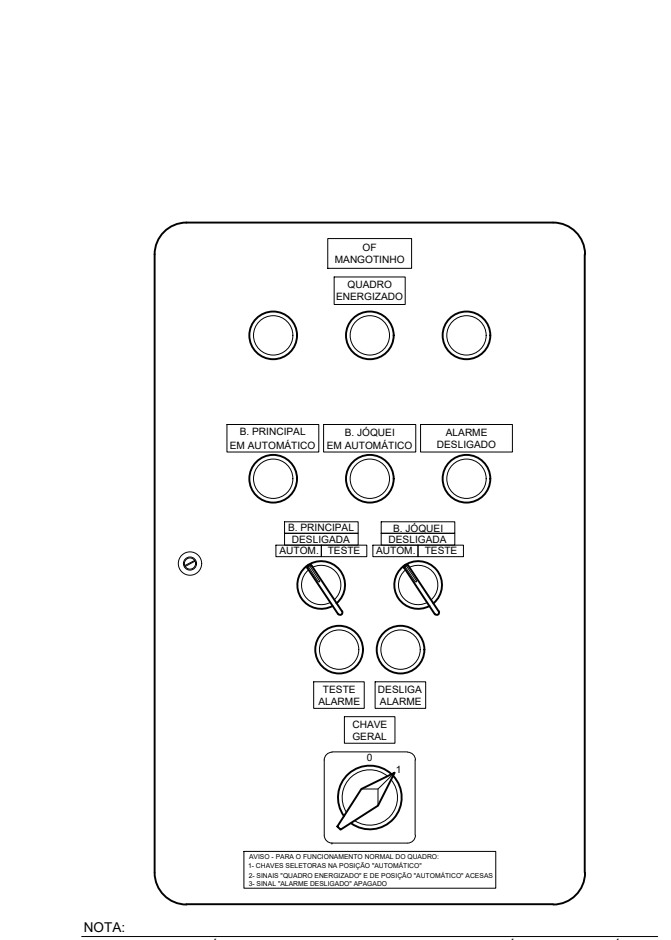
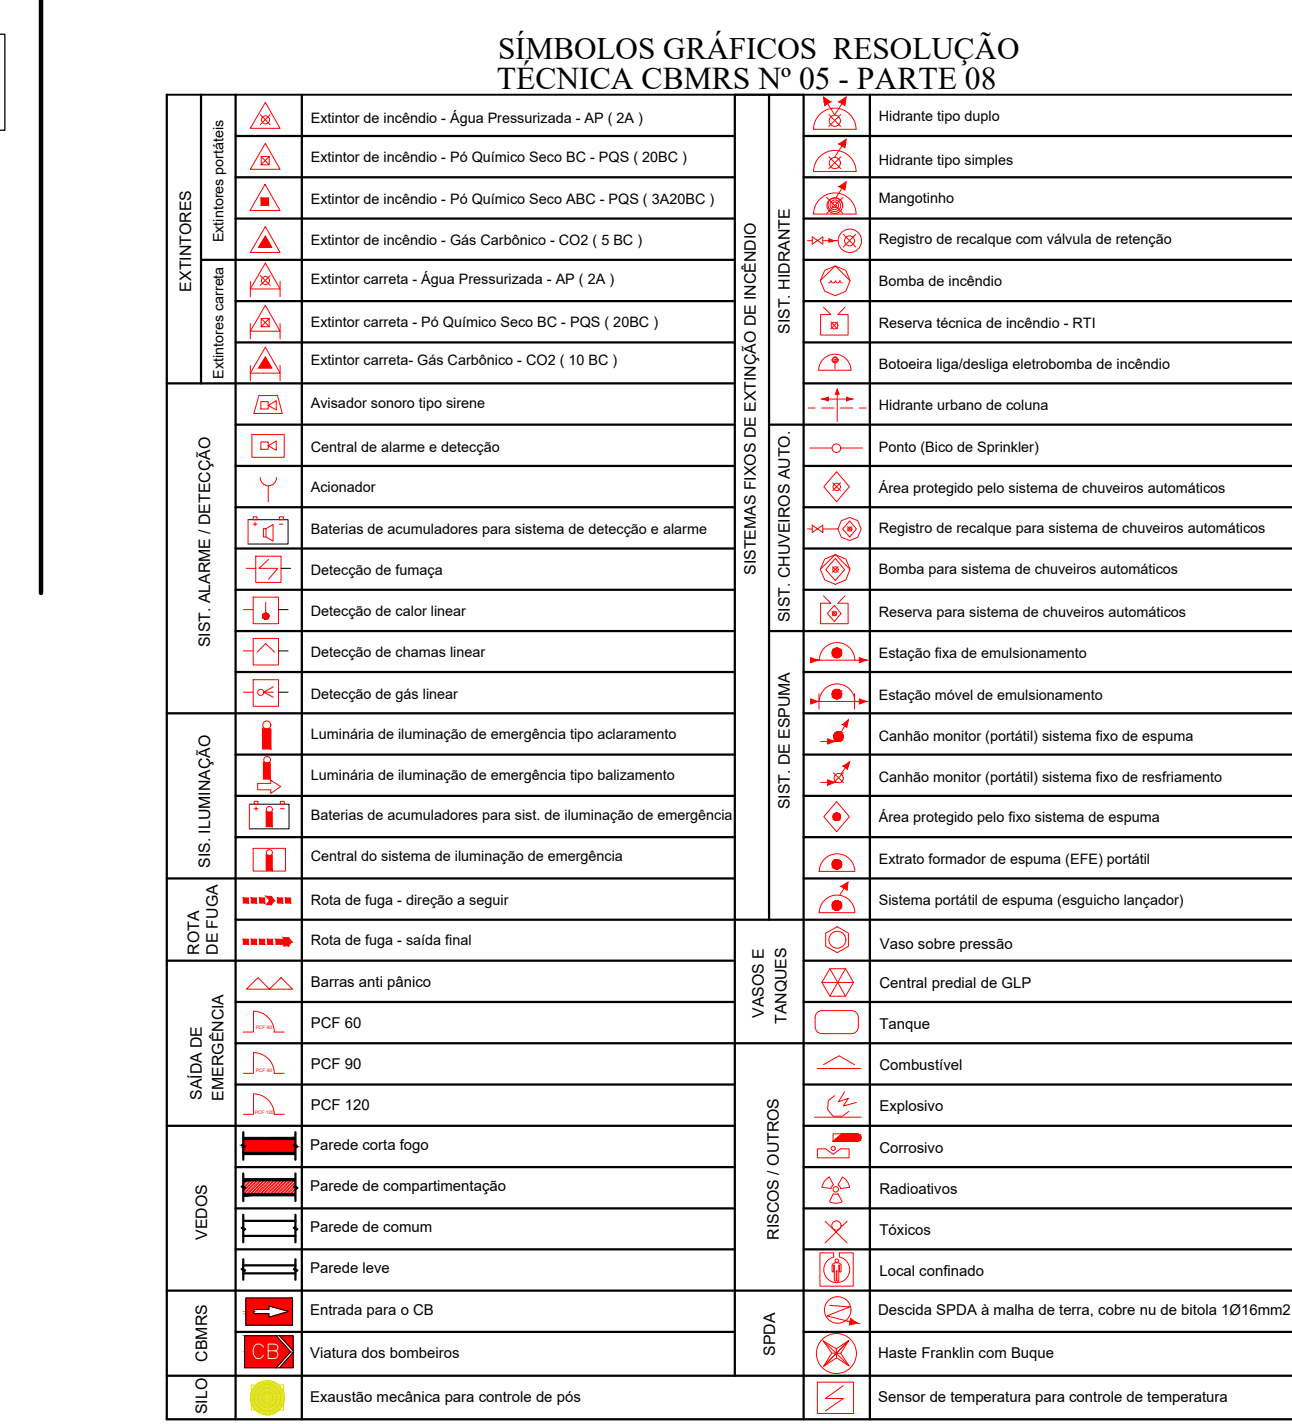
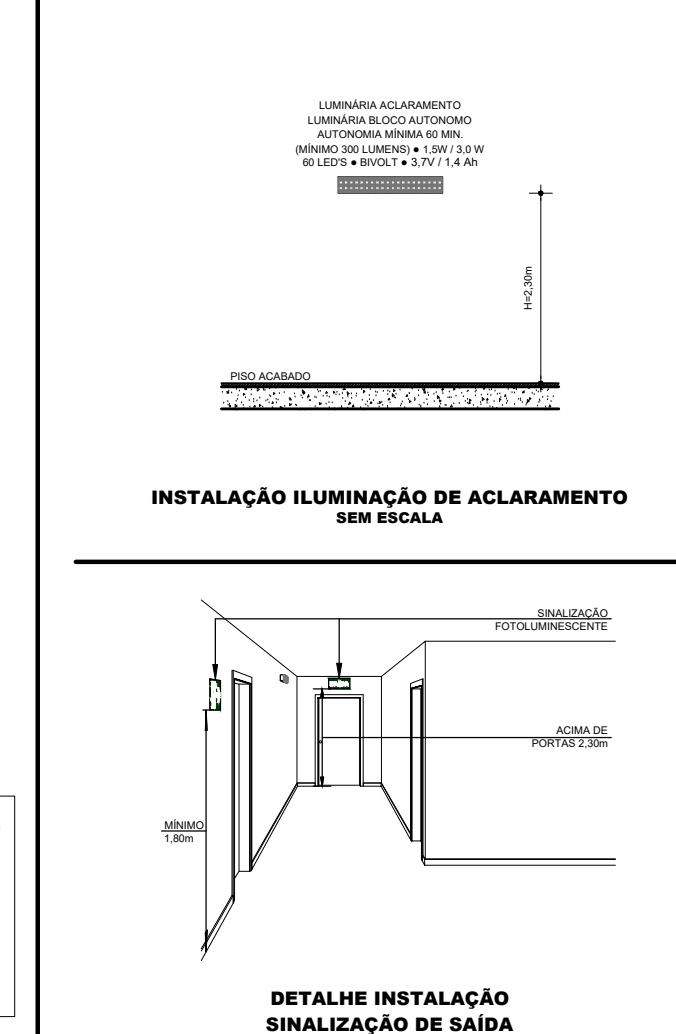
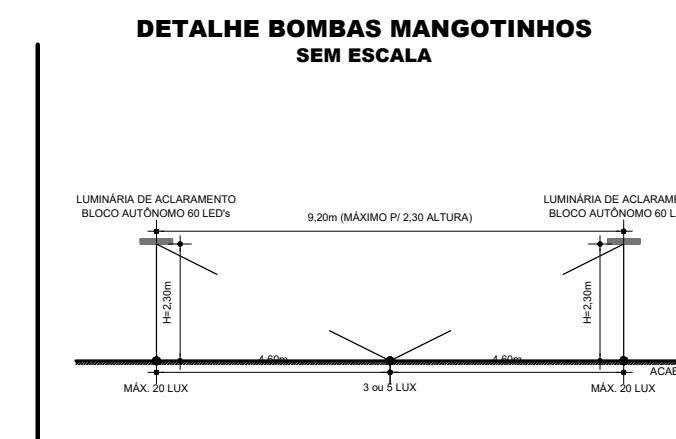
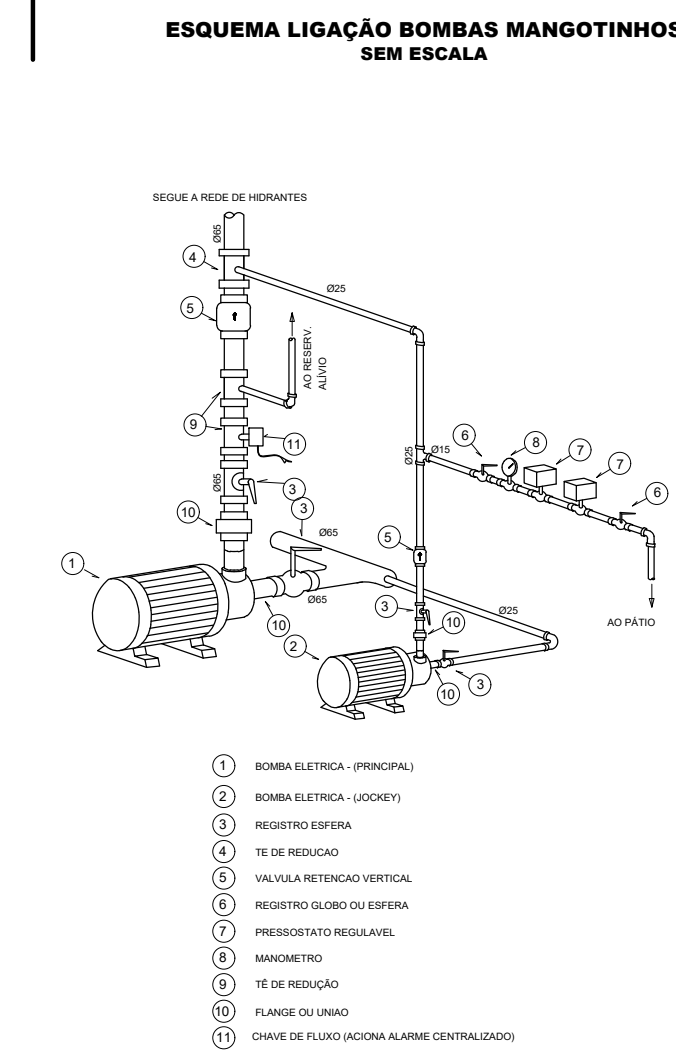
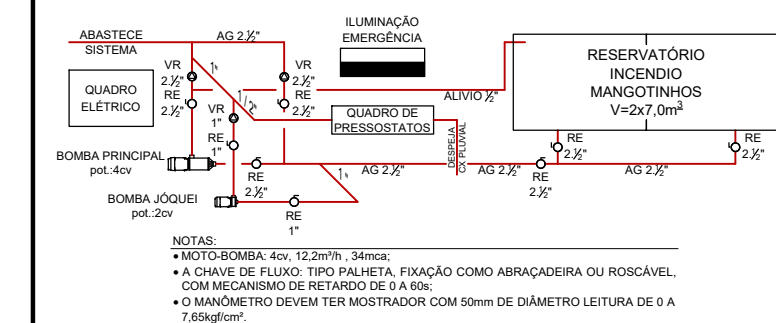


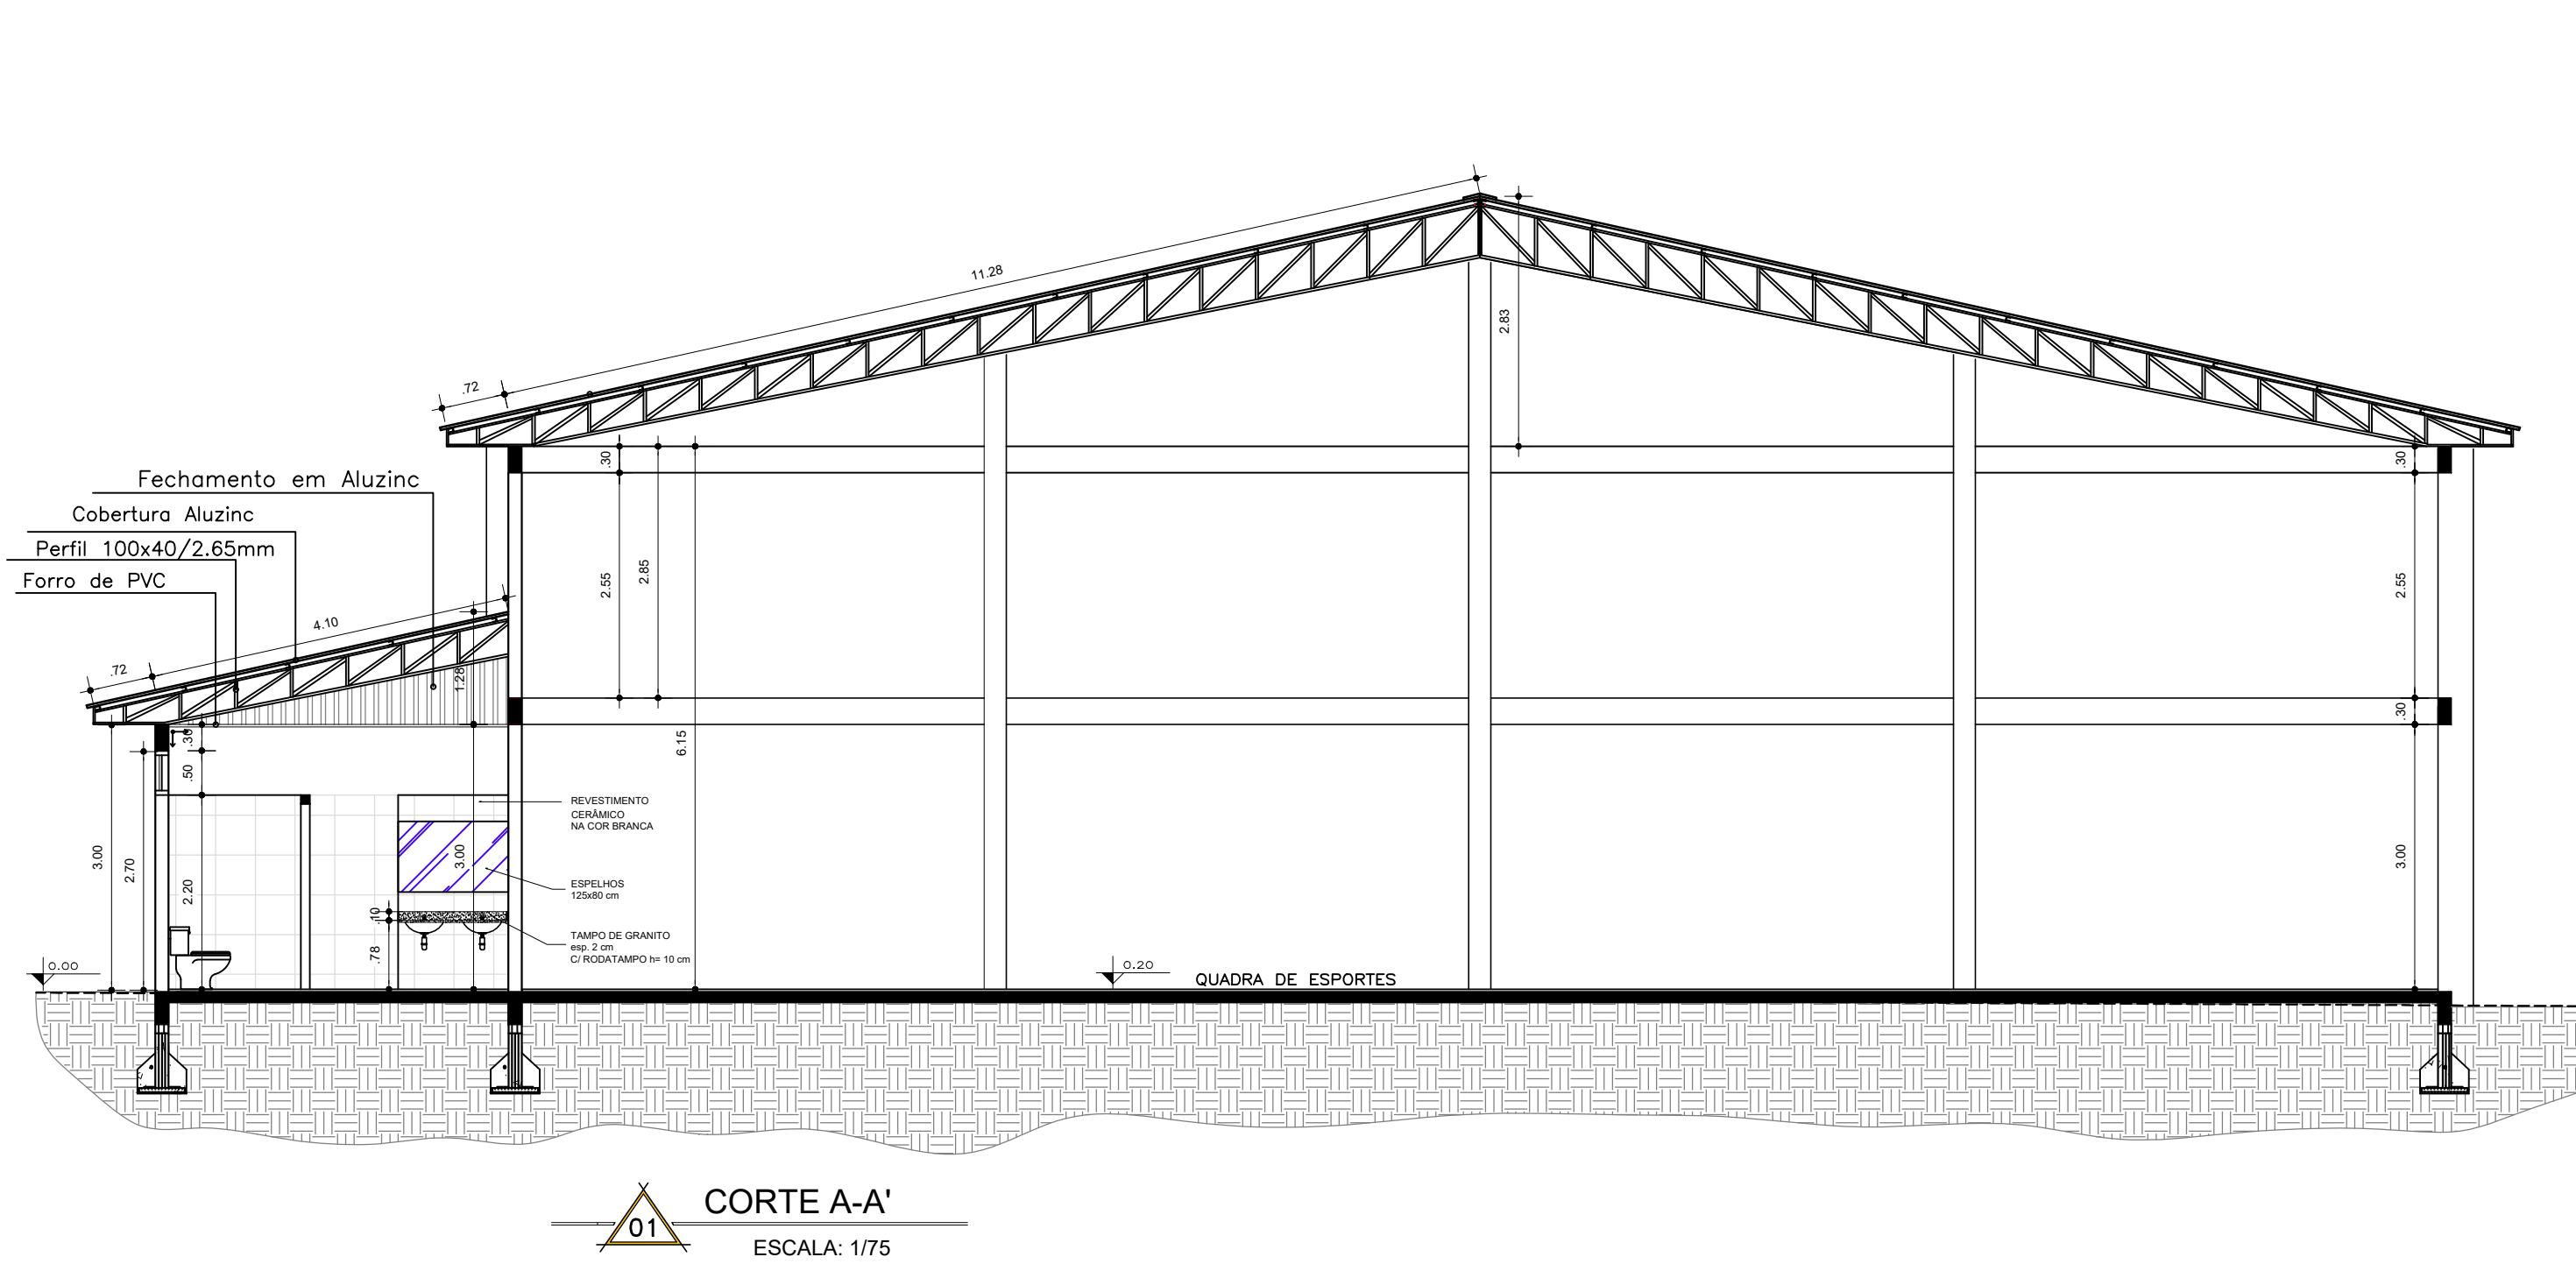

RESOLUÇÃO DE EMERGÊNCIA CONF. RESOLUÇÃO TÉCNICA CBMRs Nº 12/2021			
SINALIZAÇÃO	CÓDIGO	SIMBOLOGIA	DESCRIÇÃO
	P01		PROIBIDO FUMAR
	P02		PROIBIDO PRODUIR CHAMA
	P03		PROIBIDO UTILIZAR ÁGUA PARA APAGAR O FOGO
	A1		ALERTA GERAL
	A2		CUIDADO, RISCO DE INCÊNDIO
	A5		CUIDADO, RISCO DE CHOQUE ELÉTRICO
	A6		CUIDADO, RISCO DE RADIAÇÃO
	A7		CUIDADO, RISCO DE EXPOSIÇÃO A PRODUTOS TÓXICOS
	S1		ORIENTAÇÃO DO SENTIDO DA SAÍDA DE EMERGÊNCIA
	S2		
	S3		
	S4		
	S5		ORIENTAÇÃO DO SENTIDO DA SAÍDA DE EMERGÊNCIA POR ESCADA
	S6		
	S7		
	S8		
	S10		ORIENTAÇÃO DO SENTIDO DA SAÍDA DE EMERGÊNCIA POR ESCADA
	S11		
	S12		SAÍDA DE EMERGÊNCIA
	S17		NÚMERO DO PAVIMENTO
	S18		INSTRUÇÃO DE ABERTURA DE PORTA POR BARRA ANTIPÂNICO
	S19		INSTRUÇÕES PARA PORTA CORTA-FOGO
	E1		AVISADOR SONORO DO ALARME DE INCÊNDIO
	E2		ACIONADOR MANUAL DE ALARME DE INCÊNDIO
	E5		EXTINTOR DE INCÊNDIO
	E7		ABRIGO DE MANGUEIRA
	E8		HIDRANTE DE INCÊNDIO

	PREFEITURA MUNICIPAL DE ALPESTRE PRAÇA TANQUEIRO NEVES, Nº 300 CENTRO - ALPESTRE/RS CEP 98.480-000 TELEFONE: (51) 3596 1566		
	PARTE LOTE RURAL N.º 3 DA 1ª REGIÃO LARANJEIROS, LARANJEIROS OMEIRO - ALPESTRE/RS		
LOCAL:	AMPLIAÇÃO E MODERNIZAÇÃO DE QUADRA POLIESPORTIVA – 2ª ETAPA		
ASSISTIDO:	PLANTA BAIXA – CORTE		
PROJETO:	PROJETO PPCI		
PROPRIETÁRIO(A):	PREFEITURA MUNICIPAL DE ALPESTRE VALDIR JOSE DASIS (PREFEITO) CNPJ: 07.672.633/0001-18		VISTO: _____
RESP. TÉCNICO:	DENILSON WASSERER ENGENHEIRO CIVIL - CREARIS 134510-D CREA LACERDOTE 02/07/71 ARQUITETA E URBANISTA - CAUIRS 15102/0-8		VISTO: _____
ÁREA:	ESCALA:	DATA:	PRONTO:
917,60 m²	1/75	ABRIL/2022	09/09
			A1

Município de Alpestre - RS

APROVADO

Em: 29 / 04 / 22

Cintia Lazzaroto

CINTIA LAZZAROTO COPATTI
Arquiteta e Urbanista CAU/RS: A190218-0



PREFEITURA MUNICIPAL DE ALPESTRE

PRAÇA TANCREDO NEVES, Nº 300
CENTRO, ALPESTRE/RS
CEP 98 480-000
TELEFONE: (55) 3796 1166

OBRA: AMPLIAÇÃO E MODERNIZAÇÃO DE QUADRA POLIESPORTIVA – 2ª ETAPA
LOCAL: PARTE LOTE RURAL N.96-A DA 1ª SECÇÃO LAJEADO GRANDE, LAJEADO CARNEIRO - ALPESTRE/RS

ASSUNTO: PLANTA BAIXA – CORTE

PROJETO: PROJETO PPCI

PROPRIETÁRIO(A):
PREFEITURA MUNICIPAL DE ALPESTRE
VALDIR JOSÉ ZASSO (PREFEITO)
CNPJ: 87.612.933/0001-18

VISTO:

RESP. TÉCNICO:
DANIEL IANSSEN
ENGENHEIRO CIVIL - CREA/RS 134510-D
CINTIA LAZZAROTO COPATTI
ARQUITETA E URBANISTA - CAU RS A190218-0

VISTO:

ÁREA:
917,60 m²

ESCALA:
1/75

DATA:
ABRIL/2022

PRANCHA:
09/09

A1



ESTADO DO RIO GRANDE DO SUL
SECRETARIA DE SEGURANÇA PÚBLICA
CBMRS - 7º BBM
CORPO DE BOMBEIROS MILITAR DE NONOAI
4º PELOTÃO DE BOMBEIRO MILITAR
Fone: (54) 3362-1420



CERTIFICADO DE APROVAÇÃO – PPCI N.º 19919/1

Certificamos que o PLANO DE PREVENÇÃO E PROTEÇÃO CONTRA INCÊNDIO da edificação/área de risco de incêndio:

Nome/Razão Social: MUNICIPIO DE ALPESTRE

Nome Fantasia: GINASIO LINHA CARNEIRO

CNPJ: 87.612.933/0001-18

Ocupações: F3 - Centro esportivo e de exibição

Classificação quanto à carga de incêndio: I até 300 - Risco Baixo

Área: 917.60 m²

Altura Ascendente: 0.00 m Altura Descendente: 0.00 m

Endereço: LINHA LAJEADO CARNEIRO, S/N

Bairro: INTERIOR

Cidade: Alpestre

Foi analisado e aprovado em conformidade com a legislação, RTCBMRS e normas técnicas vigentes.

Nonoai, 05 de maio de 2022

Este documento previsto na legislação foi gerado eletronicamente e pode ter a autenticidade validada pela chave de acesso abaixo, através do menu Consulta no endereço <http://sisbom.cbm.rs.gov.br/msci/> ou por meio do QRCode disposto acima. -
Código de validação: i70784532 - 3223 - 21925305

OBSERVAÇÃO: Este Certificado de Aprovação não possui validade para a obtenção do habite-se ou funcionamento da edificação ou área de risco de incêndio junto à Prefeitura Municipal e demais órgãos públicos e privados.

"O Incêndio ocorre onde a prevenção falha."