




01 PLANTA BAIXA PAVIMENTO SUPERIOR  
 ESCALA: 1/100  
 AREA: 716,80m²  
 PREENCHIMENTO DE FLUREIRA PARA EXECUÇÃO DE PISO CERÂMICO  
 FECHAMENTO DE ESQUADRIA  
 DEMOLIÇÃO P/ COLOCAÇÃO DE ESQUADRIA

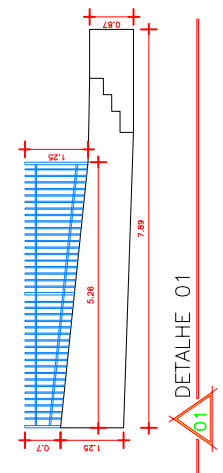


01 DETALHE 01

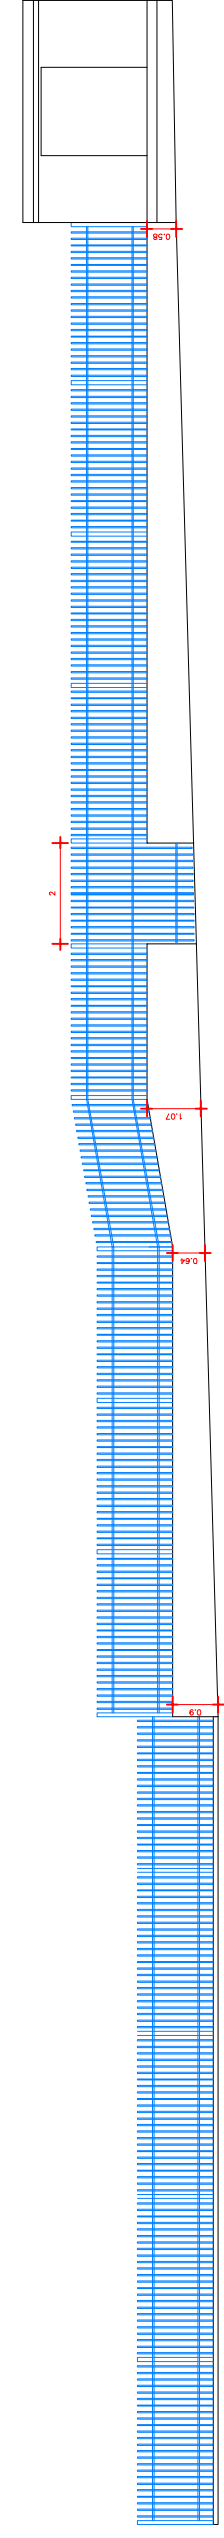


01 DETALHE 02: MURO FRONTAL

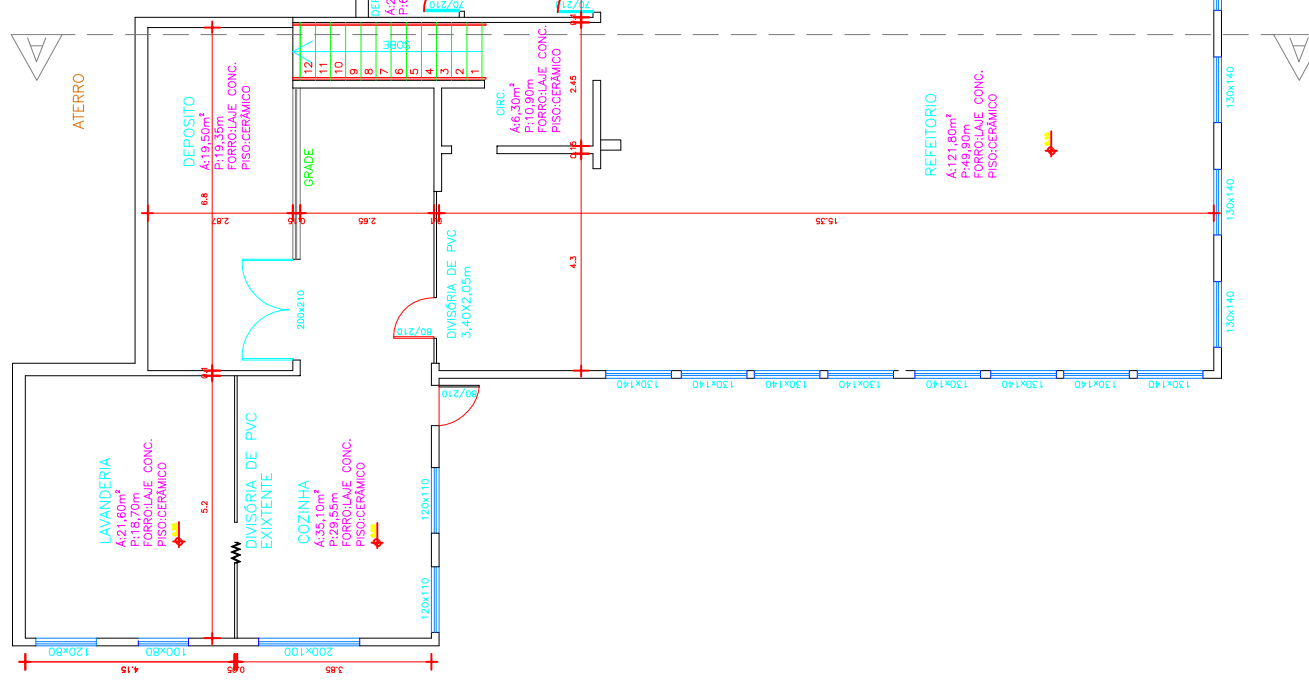

01 PLANTA BAIXA PAVIMENTO TERREO  
 ESCALA: 1/100  
 AREA: 248,23m²

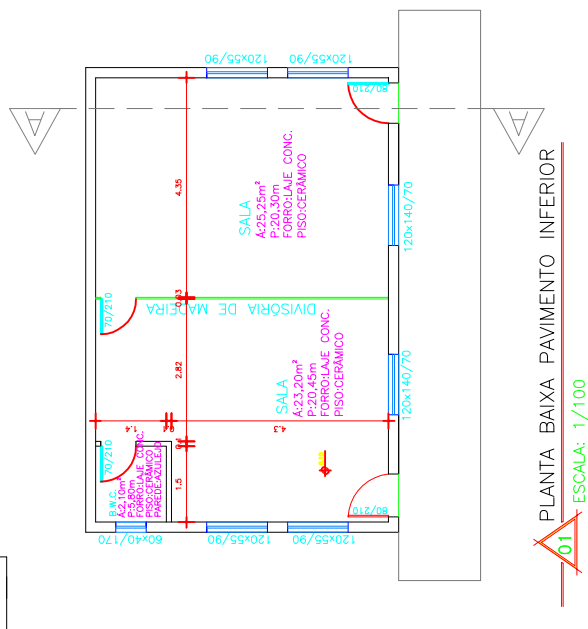

01 PLANTA BAIXA PAVIMENTO INFERIOR  
 ESCALA: 1/100  
 AREA: 57,04m²

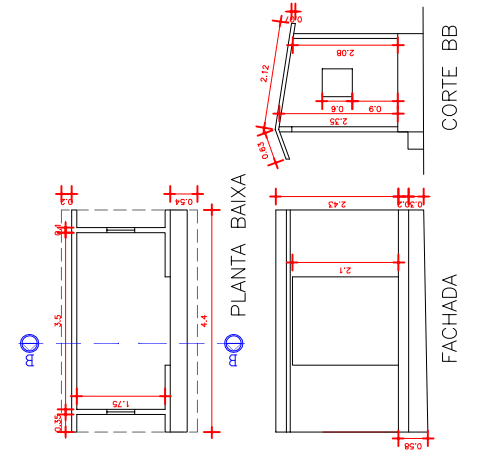

FACHADA

CORTE BB

01 DETALHE 03: PARADA DE ONIBUS

OBRA:	REFORMA ESCOLA GERAL DE SOUZA NETTO
LOCAL:	DIRIZULIANA GAIOVA - APESTRE - RS
ASSUNTO:	PLANTAS BAIXAS E DETALHES
PROJETO:	ARQUITETÔNICO
PROPRIETÁRIO(A):	VISTO:
PREFEITO EM EXERCÍCIO:	VISTO:
GENÉRICO:	
RESP. TÉCNICO:	
ELABORADO POR:	
CREA. RS: 21.3035	
ESCALA:	1/100
AREA TOTAL:	1.022,13m²
DATA:	08/2017
PRIMEIRA:	01/02