



LADO 03

Legenda	
Símbolo	Descrição
	Piso Tátil Alerta 40 x 40 cm
	Piso Tátil Direcional 40 x 40 cm
	Piso em concreto espessura 5 cm

Planta Baixa
Escala 1:500

Documento assinado digitalmente
BARBARA LUIZA BERTOL
Data: 19/01/2024 09:27:53 -0300
Verifique em <https://validar.br.gov.br>



PREFEITURA MUNICIPAL DE ALTO ALEGRE
ADMINISTRAÇÃO 2025 / 2028

FONE: (54) 3382-1030 - e-mail: engenharia@altoalegre.rs.gov.br -

PROJETO ARQUITETÔNICO

Pavimentação de Passeios Públicos- Avenida Julio de Castilhos - Alto Alegre/RS

Proprietário

Ass.:

RESPONSÁVEL TÉCNICO

Ass.:

Pavimentação, Sinalização e Acessibilidade

DESENHO	DATA	MUNICÍPIO	ESCALA	ÁREA TOTAL
Maurício Tomaz Seibel	Set/2025	Alto Alegre/RS	1/350	2.408,29 m²

PRANCHA

01



Legenda	
Símbolo	Descrição
	Piso Tátil Alerta 40 x 40 cm
	Piso Tátil Direcional 40 x 40 cm
	Piso em concreto espessura 5 cm

Planta Baixa
Escala 1:500

Documento assinado digitalmente
BARBARA LUIZA BERTOL
Data: 19/01/2026 09:27:53 -0500
Verifique em <https://validar.br.gov.br>



PREFEITURA MUNICIPAL DE ALTO ALEGRE
ADMINISTRAÇÃO 2025 / 2028

FONE: (54) 3382-1030 - e-mail: engenharia@altoalegre.rs.gov.br -

TÍTULO
LOCAL
PROPRIETÁRIO
RESPONSÁVEL TÉCNICO
DETALHE

PRONCHIA	
02	
PROJETO ARQUITETÔNICO	
Pavimentação de Passeios Públicos- Avenida Julio de Castilhos - Alto Alegre/RS	
Proprietário	Ass: _____
Ass: _____	Ass: _____
Pavimentação, Sinalização e Acessibilidade	

PROJETO: Maurício Tomazi Seibel	DATA: Set/2025	MUNICÍPIO: Alto Alegre/RS	ESCALA: 1/350	ÁREA TOTAL: 2.408,29 m²
---------------------------------	----------------	---------------------------	---------------	-------------------------



Legenda	
Símbolo	Descrição
	Piso Tátil Alerta 40 x 40 cm
	Piso Tátil Direcional 40 x 40 cm
	Piso em concreto espessura 5 cm

Planta Baixa
Escala 1:500

Documento assinado digitalmente
BARBARA LUIZA BERTOL
Data: 19/01/2025 09:30:23 -0300
Verifique em <https://validar.dl.gov.br>



PREFEITURA MUNICIPAL DE ALTO ALEGRE
ADMINISTRAÇÃO 2025 / 2028

FONE: (54) 3382-1030 - e-mail: engenharia@altoalegre.rs.gov.br -

PROJETO ARQUITETÔNICO

Pavimentação de Passeios Públicos- Avenida Julio de Castilhos - Alto Alegre/RS

Proprietário

Ass.: SEMMR
COORDENADOR
40511-00

RESPONSÁVEL TÉCNICO

Ass.: SEMMR
COORDENADOR
40511-00

Pavimentação, Sinalização e Acessibilidade

PROJETO
Maurício Tomazi Seibel


DATA
Set/2025

MUNICÍPIO
Alto Alegre/RS

ESCALA
1/350

ÁREA TOTAL
2.408,75 m²

PRONCHIA
03

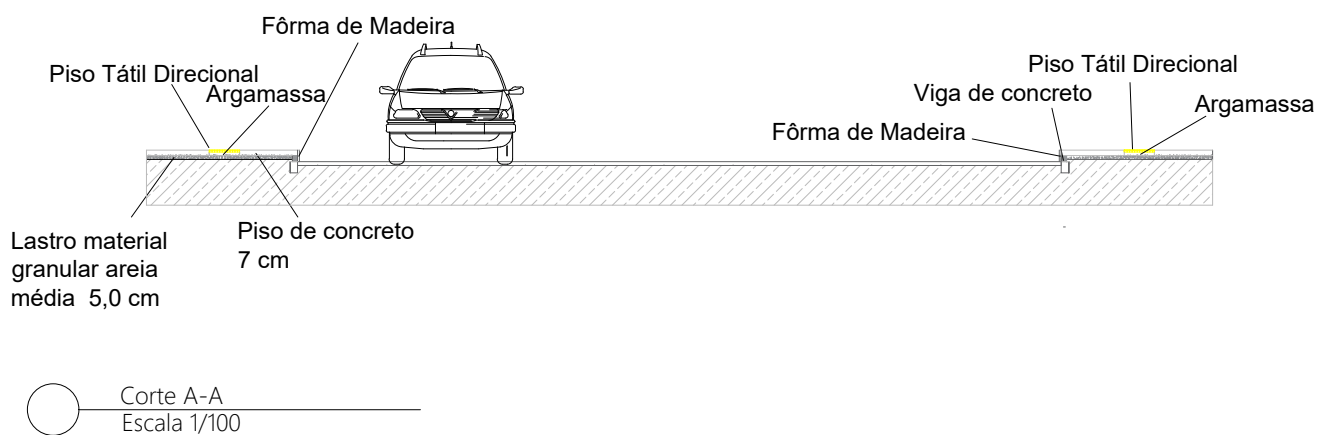

Documento assinado digitalmente
gov.br BARBARA LUIZA BERTOL
Data: 19/01/2026 09:30:24-0300
Verifique em <https://validar.iti.gov.br>



PREFEITURA MUNICIPAL DE ALTO ALEGRE ADMINISTRAÇÃO 2025 / 2028

FONE: (54) 3382-1030 - e-mail: engenharia@altoalegre.rs.gov.br -

TÍTULO

LOCAL

PROPRIETÁRIO

RESPONSÁVEL TÉCNICO

DETALHE

PROJETO ARQUITETÔNICO

Pavimentação de Passeios Públicos- Avenida Júlio de Castilhos - Alto Alegre/RS

Proprietário

Ass.: SILMAR
DEMAMAN:49664093149

Assinado de forma digital
por SILMAR
DEMAMAN:49664093149

Ass.:

Corte

PRANCHA

04

DESENHO
Mauricio Tomazi Seibe

DATA
Set/2025

MUNICÍPIO
Alto Alegre/RS

ESCALA
1/100

ÁREA TOTAL:
2.408,76 m²



Legenda	
Símbolo	Descrição
	Pintura meio fio cor amarelo
	Pintura meio fio cor branco

Planta Baixa de Sinalização
Escala 1:500

Documento assinado digitalmente
BARBARA LUIZA BERTOL
Data: 19/01/2025 09:30:24 -0300
Verifique em <https://validar.digov.br>



PREFEITURA MUNICIPAL DE ALTO ALEGRE
ADMINISTRAÇÃO 2025 / 2028

FONE: (54) 3382-1030 - e-mail: engenharia@altoalegre.rs.gov.br

PROJETO ARQUITETÔNICO

Pavimentação de Passeios Públicos- Avenida Julio de Castilhos - Alto Alegre/RS

Proprietário

Ass.: SILMAR
DEBAMMAN-4564205149

Ass.:

Sinalização - Pintura Meio Fio

DESENHO Maurocio Tomazi Seibel	DATA Set/2025	MUNICÍPIO Alto Alegre/RS	ESCALA 1/350	ÁREA TOTAL 2.408,29 m²
-----------------------------------	------------------	-----------------------------	-----------------	---------------------------



Legenda	
Símbolo	Descrição
	Pintura meio fio cor amarelo
	Pintura meio fio cor branco

Planta Baixa de Sinalização
Escala 1/330

Documento assinado digitalmente
 BARBARA LUIZA BERTOL
Data: 15/10/2025 09:30:24 -0300
Verifique em <https://validar.it.gov.br>



PREFEITURA MUNICIPAL DE ALTO ALEGRE
ADMINISTRAÇÃO 2025 / 2028
FONE: (54) 3382-1030 - e-mail: engenharia@altoalegre.rs.gov.br

PROJETO ARQUITETÔNICO

Pavimentação de Passeios Públicos- Avenida Júlio de Castilhos - Alto Alegre/RS

Proprietário

Ass.:

Ass.:

Sinalização - Pintura Meio Fio

PROJENHO
Mauricio Tomazi Seibel

DATA
Set/2025

MUNICÍPIO
Alto Alegre/RS

ESCALA
1/330

ÁREA TOTAL
2,408/28 m²

FRANQUIA
06



Legenda	
Símbolo	Descrição
	Pintura meio fio cor amarelo
	Pintura meio fio cor branco

Planta Baixa de Sinalização
Escala 1:500

Documento assinado digitalmente
BARBARA LUIZA BERTOL
Data: 19/10/2025 09:45:35-0300
Verifique em <http://validar.rli.gov.br>



PREFEITURA MUNICIPAL DE ALTO ALEGRE
ADMINISTRAÇÃO 2025 / 2028

FONE: (54) 3382-1030 - e-mail: engenharia@altoalegre.rs.gov.br -

PROJETO ARQUITETÔNICO

Pavimentação de Passeios Públicos- Avenida Júlio de Castilhos - Alto Alegre/RS

Proprietário: **SILMAR** Ass.: **DEMAMARAN-49664093140** Ass.: **SILMAR** Ass.: **SILMAR**

RESPONSÁVEL TÉCNICO: Ass.:

Sinalização - Pintura Meio Fio

DESENHO: MARCELO TOMAZI SEIBEL	DATA: Set/2025	MUNICÍPIO: Alto Alegre/RS	ESCALA: 1/350	ÁREA TOTAL: 2.408,29 m²
---------------------------------------	-----------------------	----------------------------------	----------------------	--------------------------------

PRANCHAS
07