



Documento assinado digitalmente
BARBARA LUIZA BERTOL
Data: 19/01/2025 09:27:53 -0300
Verifique em <https://brasil.gov.br>

Legenda	
Símbolo	Descrição
	Piso Tátil Alerta 40 x 40 cm
	Piso Tátil Direcional 40 x 40 cm
	Piso em concreto espessura 5 cm
	Piso em concreto espessura 5 cm (demolição existente)

Planta Baixa
Escala 1/350



PREFEITURA MUNICIPAL DE ALTO ALEGRE
ADMINISTRAÇÃO 2025 / 2028

FONE: (54) 3382-1030 - e-mail: engenharia@altoalegre.rs.gov.br

TÍTULO
LOCAL
PROPRIETÁRIO
RESPONSÁVEL TÉCNICO
DETAHNE

PROJETO ARQUITETÔNICO
Pavimentação de Passeios Públicos- Rua Duque de Caxias - Alto Alegre/RS
Proprietário
Ass.:
Ass.:
Pavimentação, Sinalização e Acessibilidade

PRONCHIA

01

DESENHO Mauricio Toman Seibel	DATA Set/2025	MUNICÍPIO Alto Alegre/RS	ESCALA 1/350	ÁREA TOTAL 96,42 m²
----------------------------------	------------------	-----------------------------	-----------------	------------------------



LADO 02

LADO 01

Legenda	
Símbolo	Descrição
	Pintura meio fio cor amarelo
	Pintura meio fio cor branco

Planta Baixa de Sinalização
Escala 1:500

Documento assinado digitalmente
BARBARA LUIZA BERTOL
Data: 28/07/2025 09:27:53 -0300
Verifique em: <https://validar.dl.gov.br>



PREFEITURA MUNICIPAL DE ALTO ALEGRE
ADMINISTRAÇÃO 2025 / 2028

FONE: (54) 3382-1030 - e-mail: engenharia@altoalegre.rs.gov.br


TÍTULO
LOCAL
PROPRIETÁRIO
RESPONSÁVEL TÉCNICO
DETAH

PROJETO ARQUITETÔNICO	
Pavimentação de Passeios Públicos- Rua Duque de Caxias - Alto Alegre/RS	
Pintura de Meio Fio	
Proprietário	Ass.: SEMMR DEMAMAR-4964203149
Ass.: Assinado de forma digital por DEMAMAR-4964203149	
Sinalização - Pintura de meio fio	

DESENHO Mauro Tomaz Seibel	DATA Set/2025	MUNICÍPIO Alto Alegre/RS	ESCALA 1/350	ÁREA TOTAL 54,42 m²
-------------------------------	------------------	-----------------------------	-----------------	------------------------

PRONCHIA

02

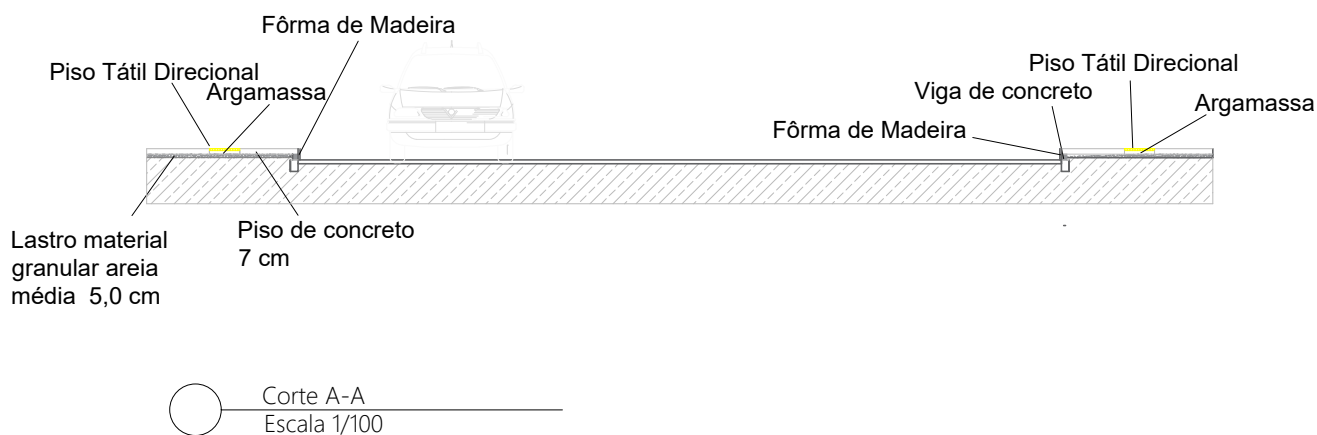

Documento assinado digitalmente
gov.br BARBARA LUIZA BERTOL
Data: 19/01/2026 09:30:23-0300
Verifique em <https://validar.itl.gov.br>



PREFEITURA MUNICIPAL DE ALTO ALEGRE ADMINISTRAÇÃO 2025 / 2028

FONE: (54) 3382-1030 - e-mail: engenharia@altoalegre.rs.gov.br

TÍTULO

LOCAL

PROPRIETÁRIO

RESPONSÁVEL TÉCNICO

DETALHE

PROJETO ARQUITETÔNICO

Pavimentação de Passeios Públicos- Rua Duque de Caxias- Alto Alegre/RS

Proprietário

Ass.:

SILMAR
DEMAMAN:49664093149

Assinado de forma digital por
SILMAR DEMAMAN:49664093149

Ass.:

Cortes

PRANCHA

03

DESENHO
Mauricio Tomazi Seibel

DATA
Set/2025

MUNICÍPIO
Alto Alegre/RS

ESCALA
1/350

ÁREA TOTAL:
354,92 m²