


*Obs. Medidas em metros.
Total: 300 metros lineares aproximadamente

PLANTA



VISTA

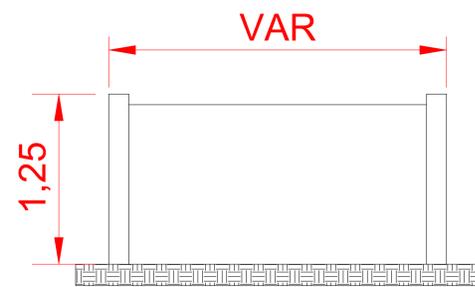

**Obs. Medidas para fins de orçamento. Levantamento básico. Para execução exata e substituição das peças existentes para novas peças é necessário que a empresa responsável pela execução meça as dimensões e angulações exatas no local. Para orçamento e eventuais perdas, será considerada uma quebra de 5% no quantitativo.

Cercamento em Pré-Moldado - Cancha de Rodeio

PROJETO ESTRUTURAL

Responsável Técnico
Calebe Pedroso Horbach - CREA/RS 243.486


Requerente
Município de Alto Alegre



Prefeitura Municipal de Alto Alegre / RS
SETOR DE ENGENHARIA
R. Recreio, 233 - Alto Alegre, RS, 99430-000
(54) 3382-1030
Janeiro / 2024




01
Prancha

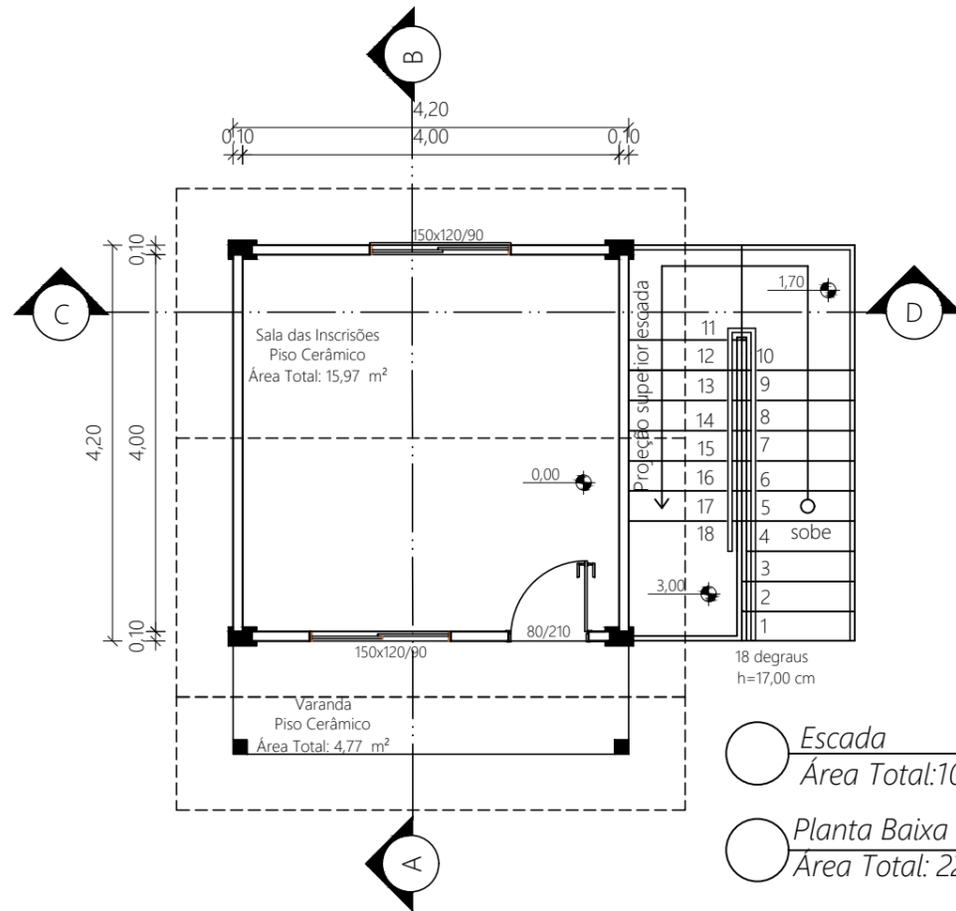


Escada
Área Total: 10,06 m²

Planta Baixa Térrea
Área Total: 22,74 m²

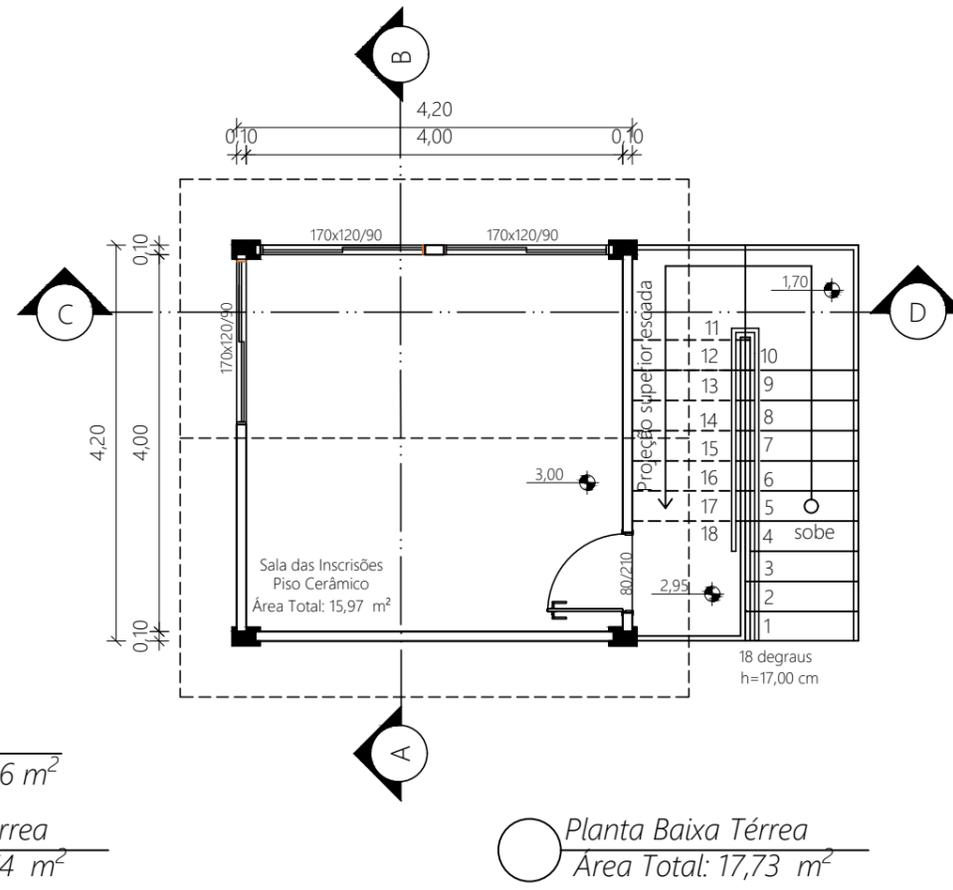

Planta Baixa Térrea
Área Total: 17,73 m²

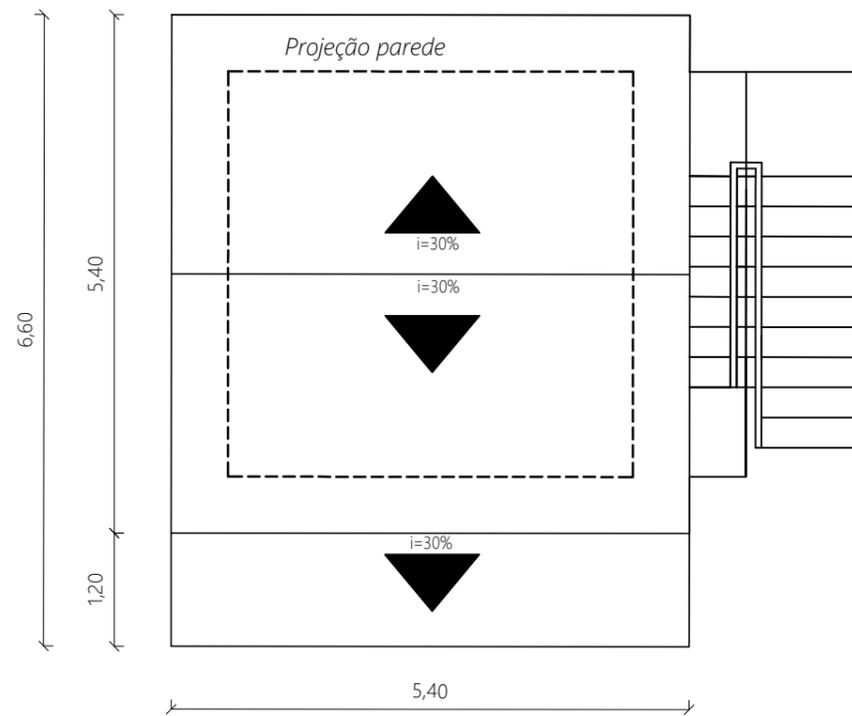

Planta de Cobertura
Escala: 1/75



PREFEITURA MUNICIPAL DE ALTO ALEGRE
ADMINISTRAÇÃO 2021 / 2024
ENG° CIVIL MAURICIO TOMAZI SEIBEL

FONE: (54) 3382-1030 - e-mail: mauriciotseibel@gmail.com - CREA RS 208253

TÍTULO

PROJETO ARQUITETÔNICO

LOCAL

Parque de Exposições, Interior - Município de Alto Alegre/RS

PROPRIETÁRIO

Prefeitura Municipal de Alto Alegre/RS Ass.:

RESPONSÁVEL TÉCNICO

Mauricio Tomazi Seibel Ass.:

DETALHE

PLANTA BAIXA

PRANCHA
01



DESENHO
Mauricio Tomazi Seibel

DATA
Abril/2024


MUNICÍPIO
Alto Alegre/RS

ESCALA
1/75

ÁREA
50,53 m²

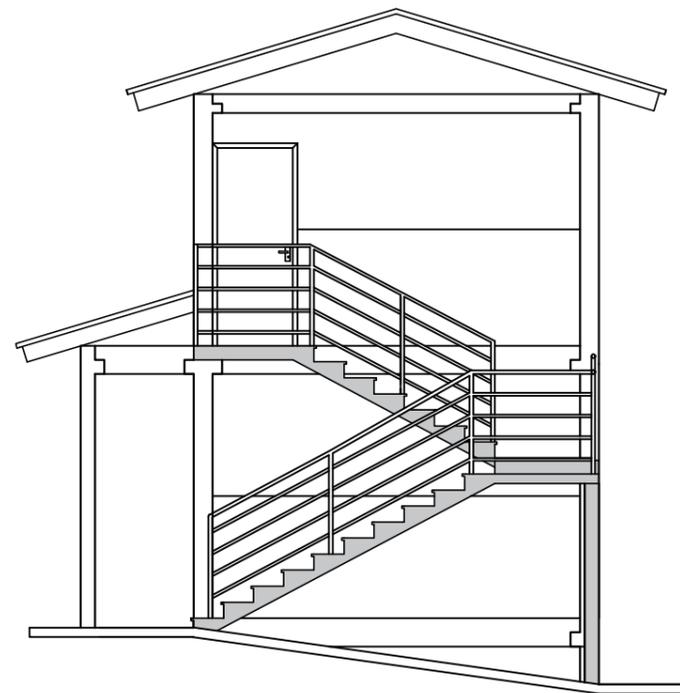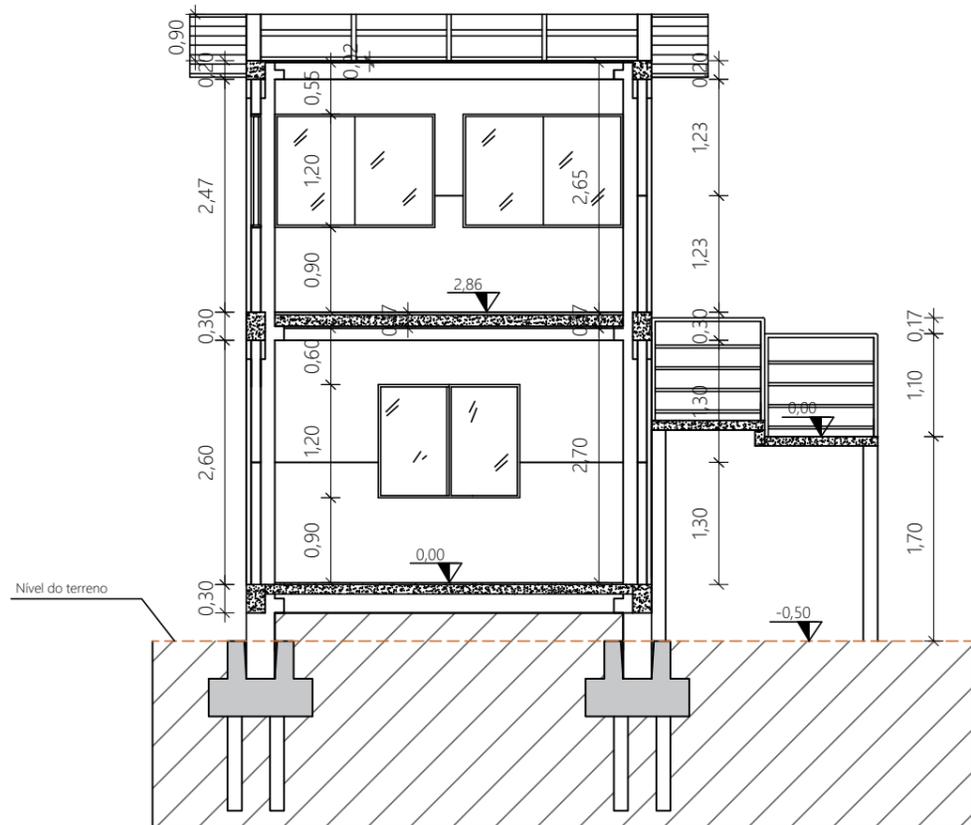


Fachada lateral
Esc: 1/50

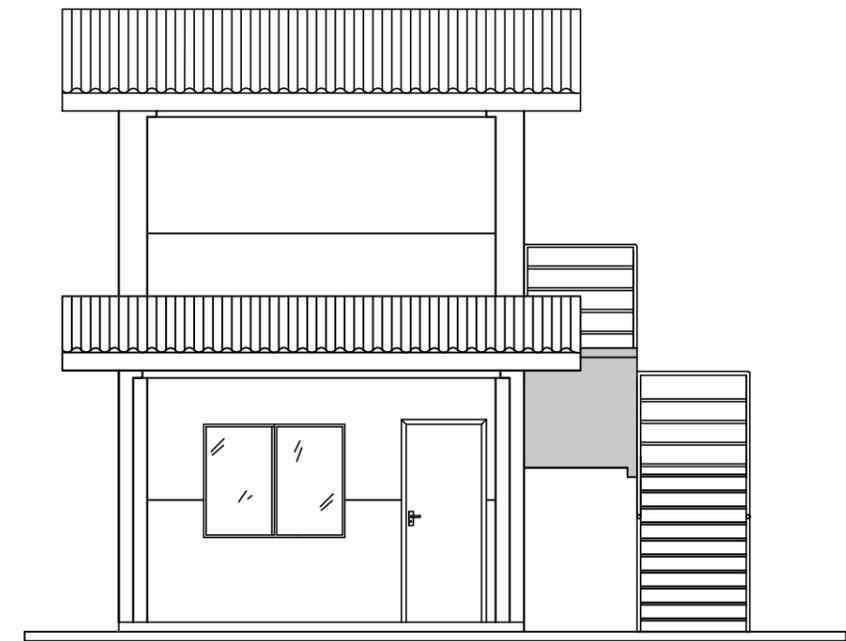

Fachada Frontal
Esc: 1/50

Fachada Frontal
Esc: 1/50

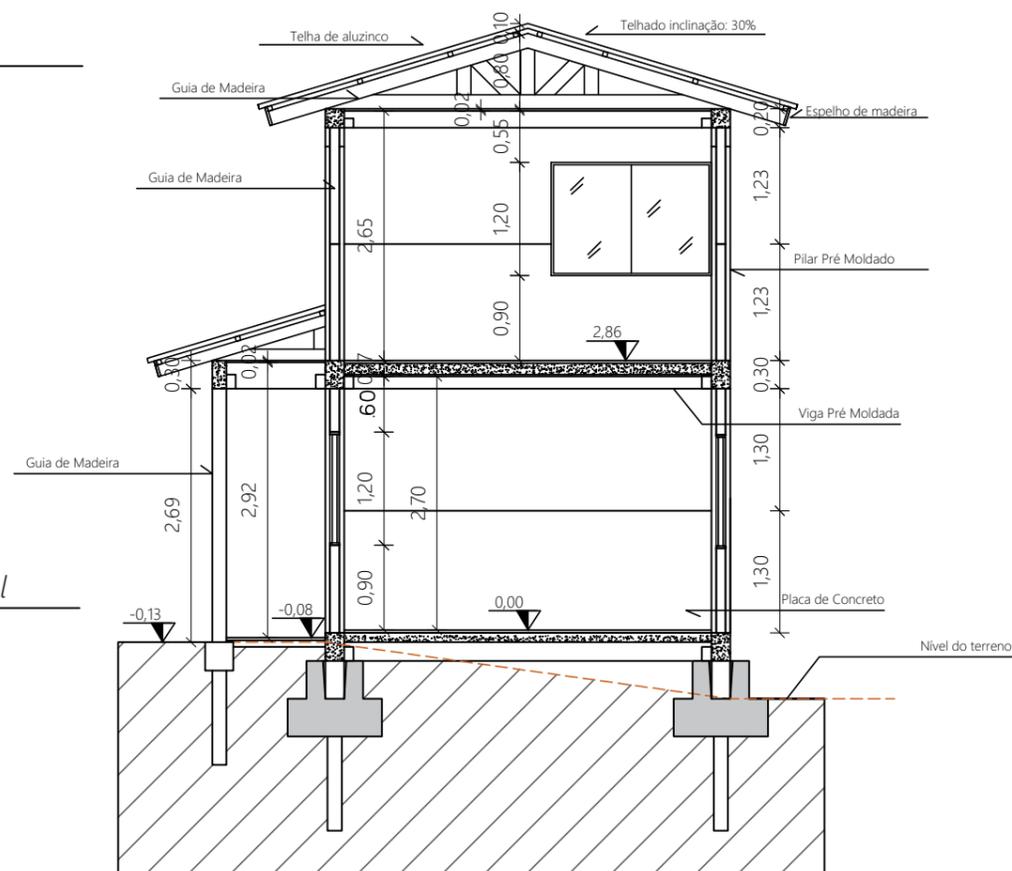

Fachada lateral
Esc: 1/50



PREFEITURA MUNICIPAL DE ALTO ALEGRE
ADMINISTRAÇÃO 2021 / 2024

ENG° CIVIL MAURICIO TOMAZI SEIBEL

FONE: (54) 3382-1030 - e-mail: mauriciotseibel@gmail.com - CREA RS 208253

TÍTULO

PROJETO ARQUITETÔNICO

LOCAL

Parque de Exposições, Interior - Município de Alto Alegre/RS

PROPRIETÁRIO

Prefeitura Municipal de Alto Alegre/RS Ass.:

RESPONSÁVEL TÉCNICO

Mauricio Tomazi Seibel Ass.:

DETALHE

PLANTA BAIXA

PRANCHA

02


DESENHO
Mauricio Tomazi Seibel

DATA
Abril/2024


MUNICÍPIO
Alto Alegre/RS

ESCALA
1/75

ÁREA
50,53 m²

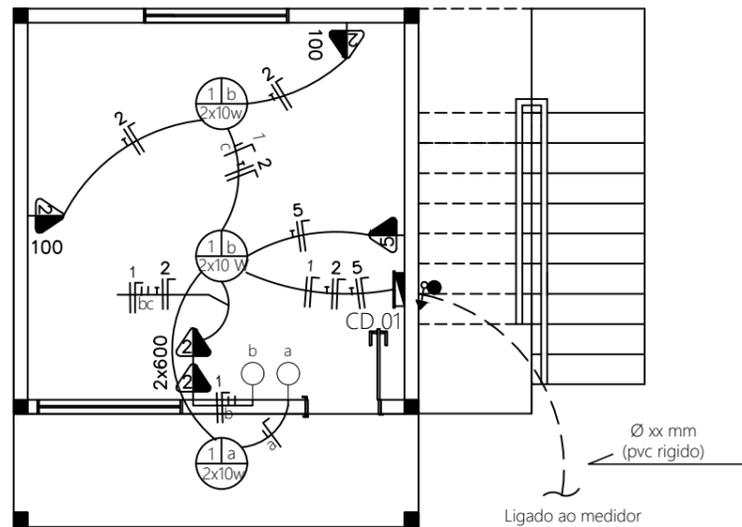

Projeto Elétrico- Pavimento Térreo

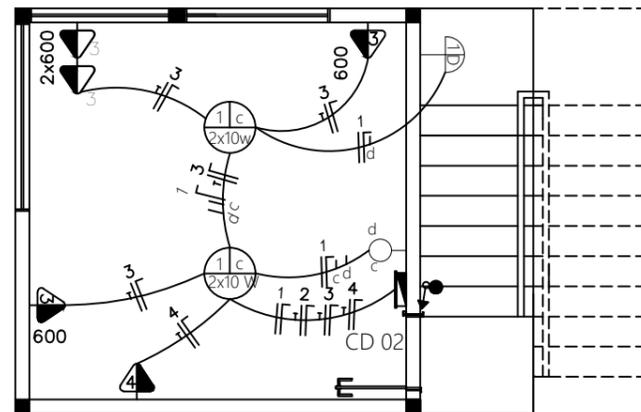

Projeto Elétrico- Pavimento Superior

Legenda	
Símbolo	Descrição
	Tomada Média (h=1,3m)
	Tomada Baixa (h=0,3m)
	Tomada Alta (h=2,3m)
	Interruptor Simples
	Interruptor Duplo
	Interruptor Triplo
	Tubulação embutida na laje ou parede
	Condutores retorno, terra, fase, neutro
	Centro de Distribuição (topo a 1,6m do piso)
	Subida e Decida de Energia

QUADRO DE CARGAS CD1									
CIRCUITOS	LAMPADAS 10W	TOMADAS 100W	TOMADAS 600W	CARGA W	POTENCIA APARENTE	CORRENTE NOMINAL	FIO mm ²	PROTECAO A	CIRCUITO
1	6	-	-	60	75	0,34	2,5	5	iluminação
2	-	2	2	1400	1750	7,95	2,5	10	tomadas primeiro pavimento
5	-	-	-	1500	1875	8,52	6,0	16	tomada especial
RESERVA 1									
RESERVA 2									
RESERVA 3									
TOTAL	6	3		2.960	3.700	-	-	30	

QUADRO DE CARGAS CD2									
CIRCUITOS	LAMPADAS 10W	TOMADAS 100W	TOMADAS 600W	CARGA W	POTENCIA APARENTE	CORRENTE NOMINAL	FIO mm ²	PROTECAO A	CIRCUITO
1	6	-	-	600	750	3,41	2,5	5	iluminação
3	-	-	4	2400	3000	13,64	2,5	16	tomadas primeiro pavimento
4	-	-	-	1500	1875	8,52	6,0	16	tomadas pavimento superior
RESERVA 1									
RESERVA 2									
RESERVA 3									
TOTAL	6	3		4.500	5.625	-	-	30	
TOTAL GERAL									
TOTAL	12	6		7.460	9.325	-	-	30	



PREFEITURA MUNICIPAL DE ALTO ALEGRE

ADMINISTRAÇÃO 2021 / 2024

ENG° CIVIL MAURICIO TOMAZI SEIBEL

FONE: (54) 3382-1030 - e-mail: mauriciotseibel@gmail.com - CREA RS 208253

TÍTULO

PROJETO ARQUITETÔNICO

LOCAL

Parque de Exposições, Interior - Município de Alto Alegre/RS

PROPRIETÁRIO

Prefeitura Municipal de Alto Alegre/RS Ass.:

RESPONSÁVEL TÉCNICO

Mauricio Tomazi Seibel Ass.:

DETALHE

PLANTA BAIXA

PRANCHA

03

DESENHO
Mauricio Tomazi Seibel

DATA
Abril/2024

MUNICÍPIO
Alto Alegre/RS

ESCALA
1/75

ÁREA
50,53 m²



CROQUI DE LOCALIZAÇÃO
Cabine de Locução

- Legenda**
- 📌 CABINE DE LOCUSÃO
 - 📍 Parque Municipal Delio E Gema Dendena

Planta de Situação
Sem escala

Planta de Situação / Localização
Escala: 1/500



PREFEITURA MUNICIPAL DE ALTO ALEGRE
ADMINISTRAÇÃO 2021 / 2024
ENGº CIVIL MAURICIO TOMAZI SEIBEL
FONE: (54) 3382-1030 - e-mail: mauricioseibel@gmail.com - CREA RS 208253

TÍTULO	
LOCAL	
PROPRIETÁRIO	
RESPONSÁVEL TÉCNICO	
DETALHE	
PROFº	Mauricio Tomazi Seibel
DATA	Junho/2019
MUNICÍPIO	Alto Alegre/RS
ESCALA	1/500
ÁREA	45,80 m²

PROJETO ARQUITETÔNICO		FOLHA
Rua Vicência Rosa Morgan, centro - Município de Alto Alegre/RS		04
PROPRIETÁRIO	Amelio Sauer	Ass:
RESPONSÁVEL TÉCNICO	Mauricio Tomazi Seibel	Ass:
PLANTA de Situação/Localização		