


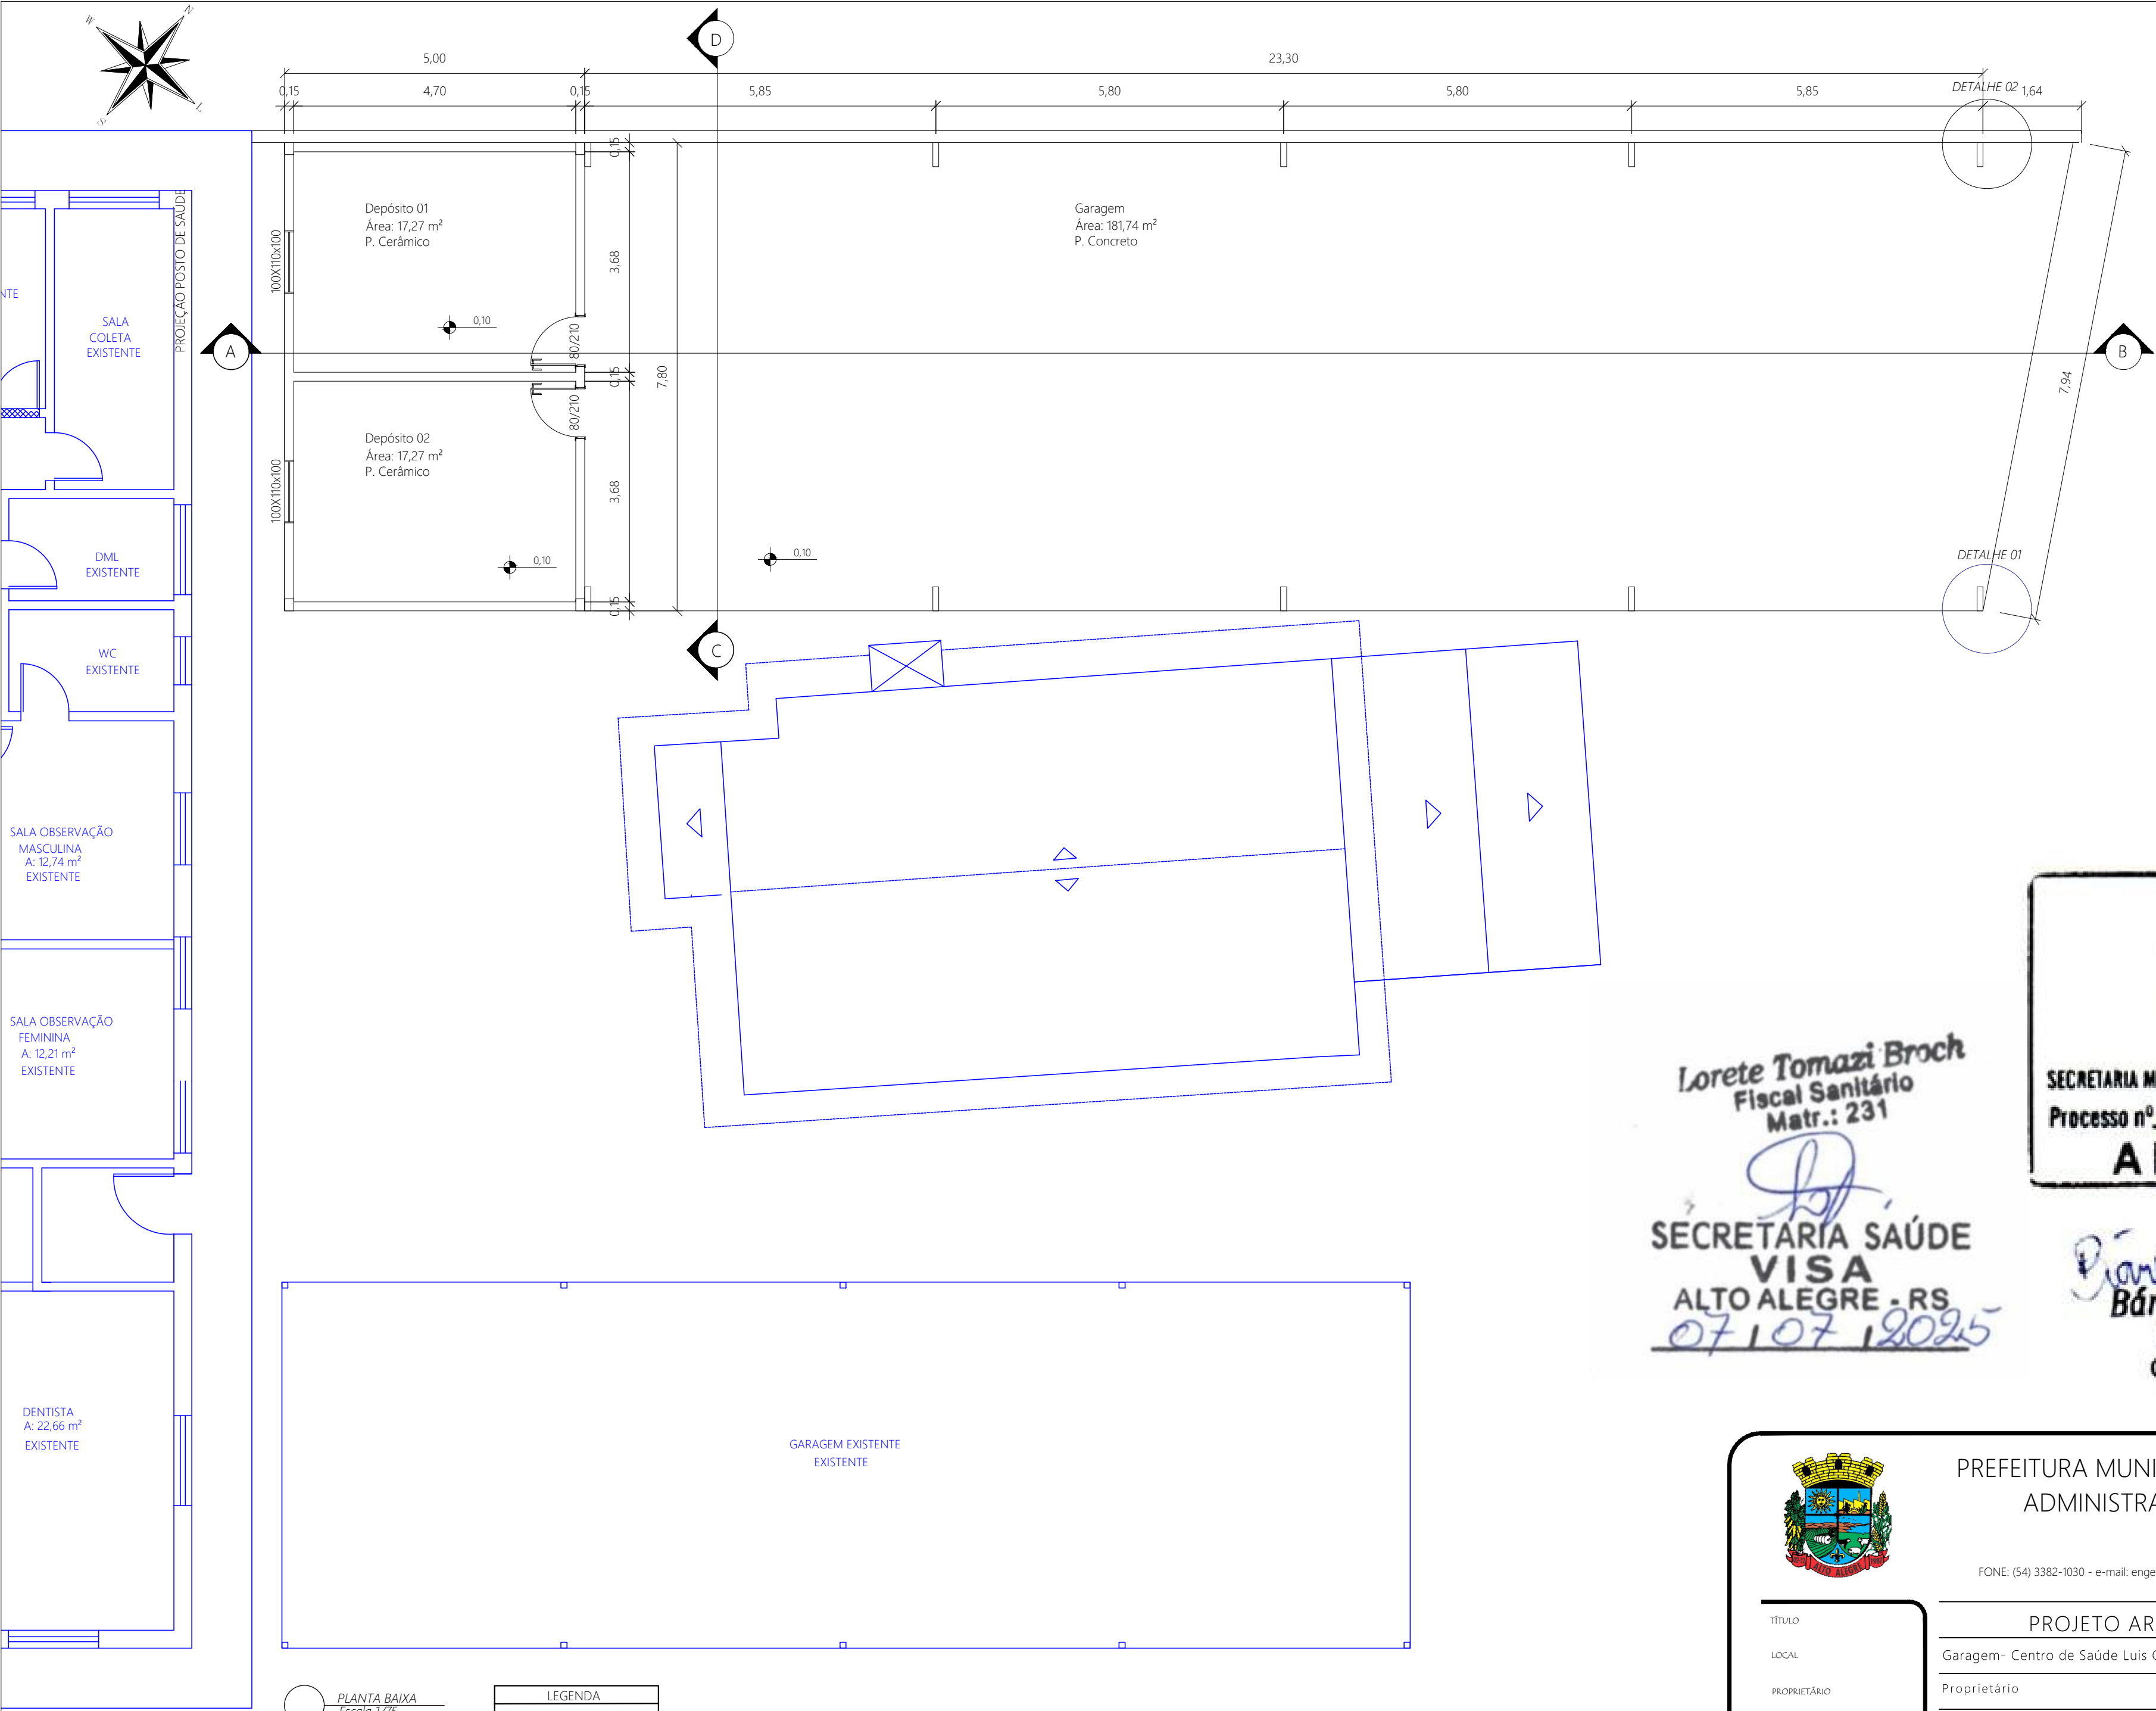

Lorete Tomazi Broch
Fiscal Sanitário
Matr.: 231

[Signature]
SECRETARIA SAÚDE
VISA
ALTO ALEGRE - RS
07/07/2025

PREFEITURA MUNICIPAL DE ALTO ALEGRE
SECRETARIA MUN. DE ADMINISTRAÇÃO E PLANEJAMENTO
Processo nº 55 Data: 07/07/2025
APROVADO

[Signature]
Bárbara Luiza Bertol
Engenheira Civil
CREA-RS 236046



PREFEITURA MUNICIPAL DE ALTO ALEGRE
ADMINISTRAÇÃO 2025 / 2028

FONE: (54) 3382-1030 - e-mail: engenharia@altoalegre.rs.gov.br - CREA RS 206083


TÍTULO
LOCAL
PROPRIETÁRIO
RESPONSÁVEL TÉCNICO
DETALHE

PROJETO ARQUITETÔNICO	PRANCHA
Garagem- Centro de Saúde Luis Corazza- Município de Alto Alegre/RS	01
Proprietário	SILMAR Ass.: DEMAMAN-496640931 Assinado de forma digital por SILMAR DEMAMAN-496640931 Data: 2025.07.08 09:41:45 -03'00'
Maurício Tomazi Seibel	Ass.: MAURICIO TOMAZI Assinado de forma digital por MAURICIO TOMAZI SEIBEL-02497171076 SEIBEL-02497171076
Planta Baixa	


DESENHO Bárbara Luiza Bertol	DATA Junho/2025	MUNICÍPIO Alto Alegre/RS	ESCALA 1/75	ÁREA TOTAL: 227,68 m²
---------------------------------	--------------------	-----------------------------	----------------	--------------------------

LEGENDA	
■	À Construir
■	Edificação Existente

PLANTA BAIXA
Escala 1/75

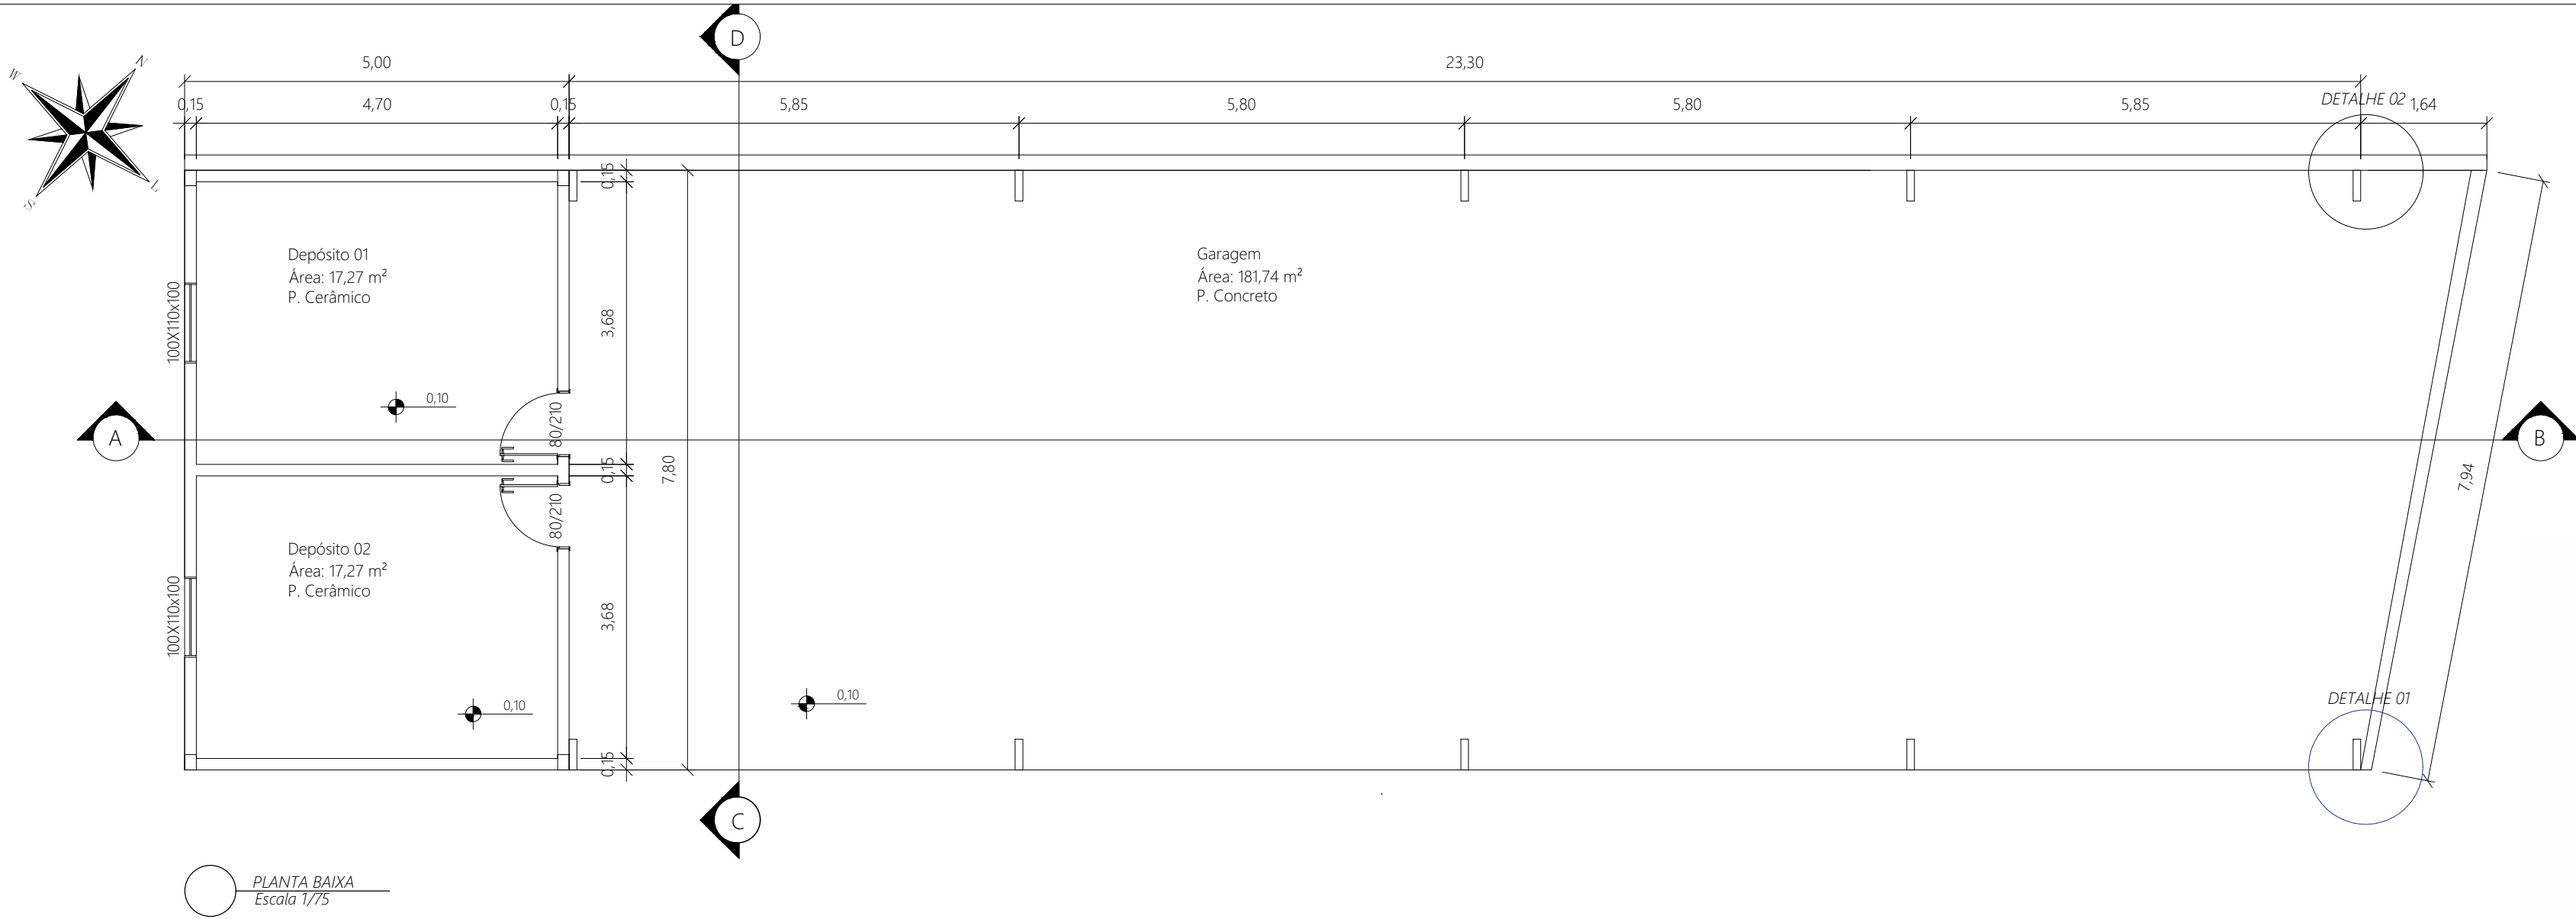

PLANTA BAIXA
Escala 1/75

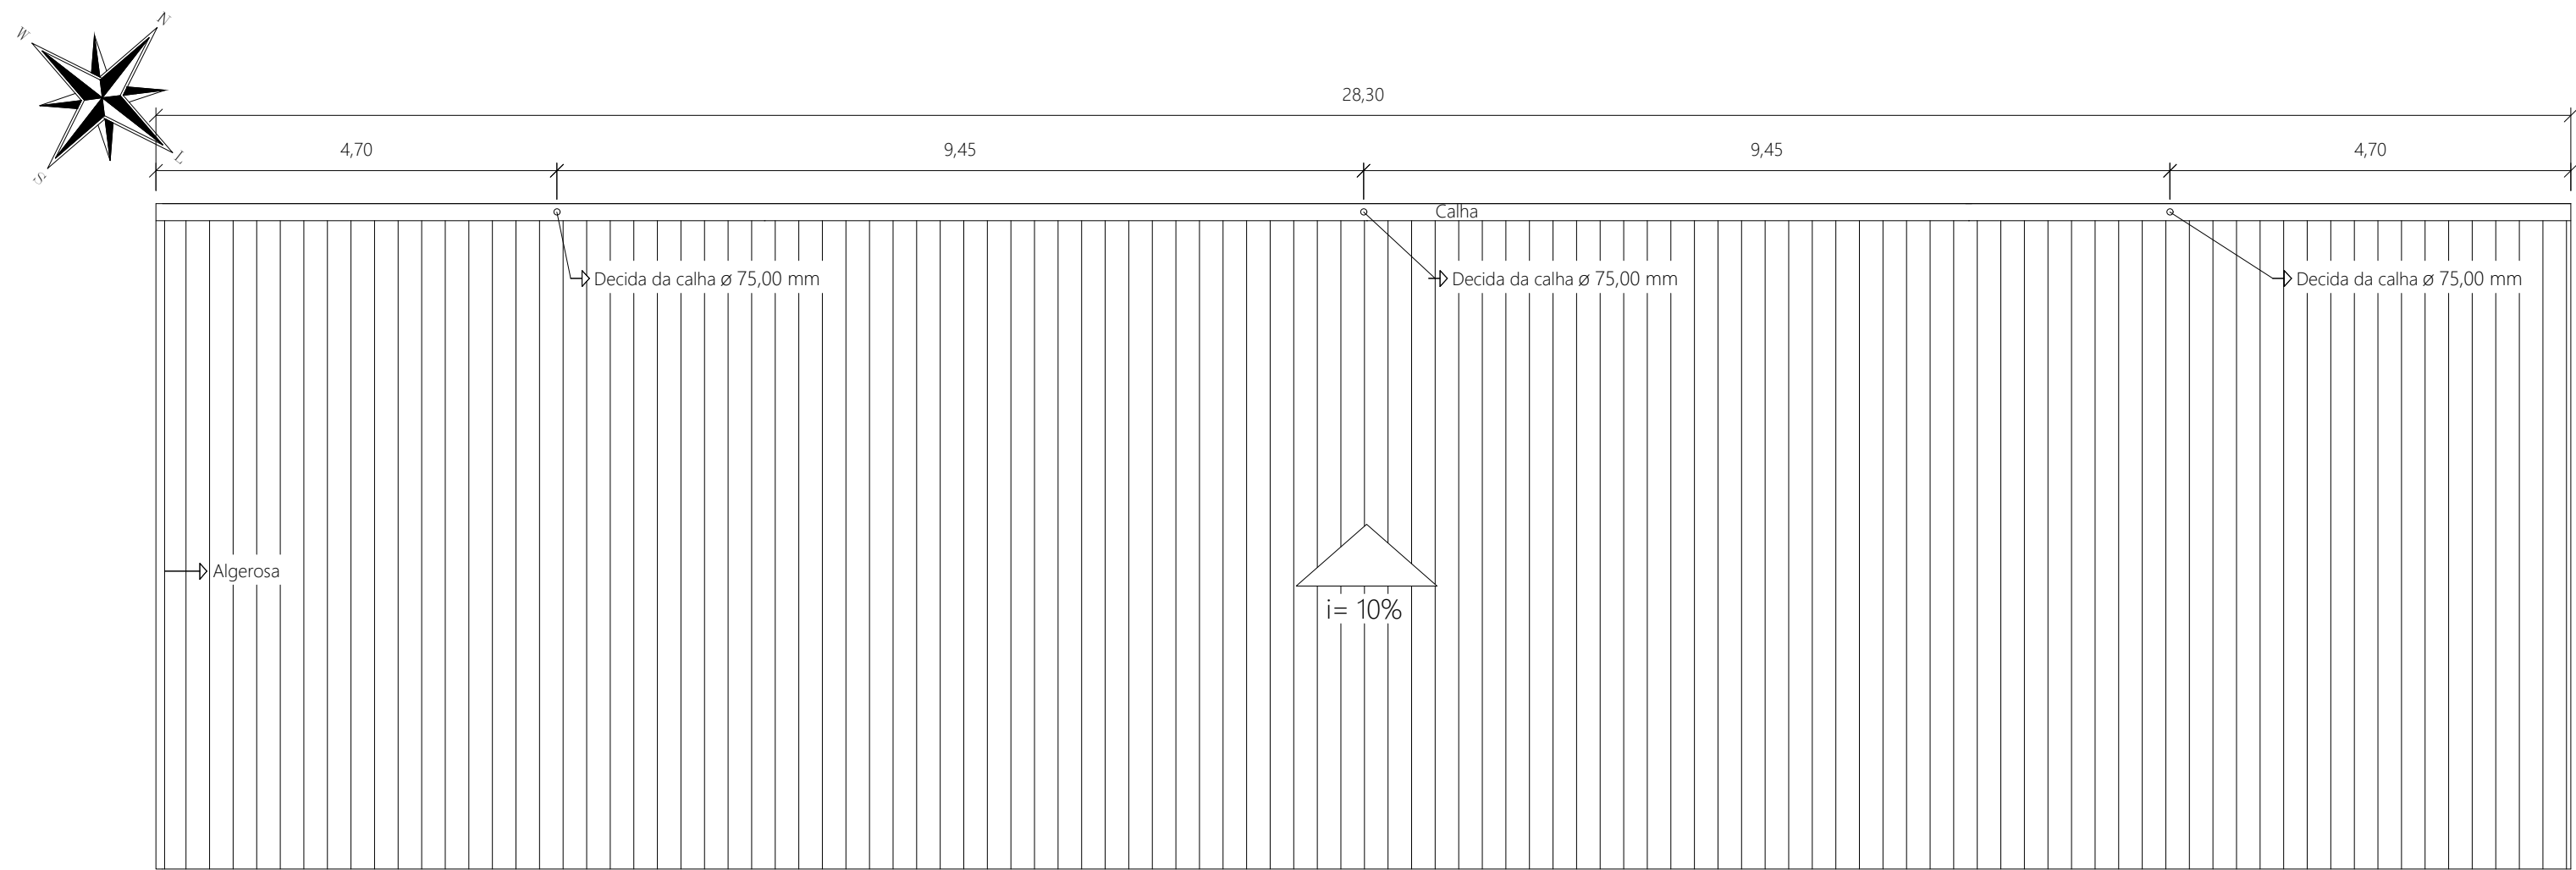

PLANTA DE COBERTURA
Escala 1/75

Lorete Tomazi Broch
Fiscal Sanitário
Matr.: 231
SECRETARIA SAÚDE
VISA
ALTO ALEGRE - RS
07/07/2025

SECRETARIA MUNICIPAL DE ALTO ALEGRE
SECTOR DE ENGENHARIA
SECRETARIA MUN. DE ADMINISTRAÇÃO E PLANEJAMENTO
Processo nº 55 Data: 07/07/2025
APROVADO

Barbara Luiza Bertol
Bárbara Luiza Bertol
Engenheira Civil
CREA-RS 236046



PREFEITURA MUNICIPAL DE ALTO ALEGRE
ADMINISTRAÇÃO 2025 / 2028

FONE: (54) 3382-1030 - e-mail: engenharia@altoalegre.rs.gov.br - CREA RS 206083

PROJETO ARQUITETÔNICO

FRANCHA

02

Garagem- Centro de Saúde Luis Corazza- Município de Alto Alegre/RS

Proprietário





SILMAR
Ass.: DEMAMAN-496640931
Assinado de forma digital por
Silmar Demaman em 07/07/2025 às 14:24:57 (GMT-03:00)

Maurício Tomazi Seibel

Ass.: MAURICIO TOMAZI
Assinado de forma digital por
Mauricio Tomazi Seibel em 07/07/2025 às 14:24:57 (GMT-03:00)

Planta Baixa e Planta Baixa de Cobertura

DESENHO Bárbara Luiza Bertol	DATA Junho/2025	MUNICÍPIO Alto Alegre/RS	ESCALA 1/75	ÁREA TOTAL: 227,68 m²
---------------------------------	--------------------	-----------------------------	----------------	--------------------------

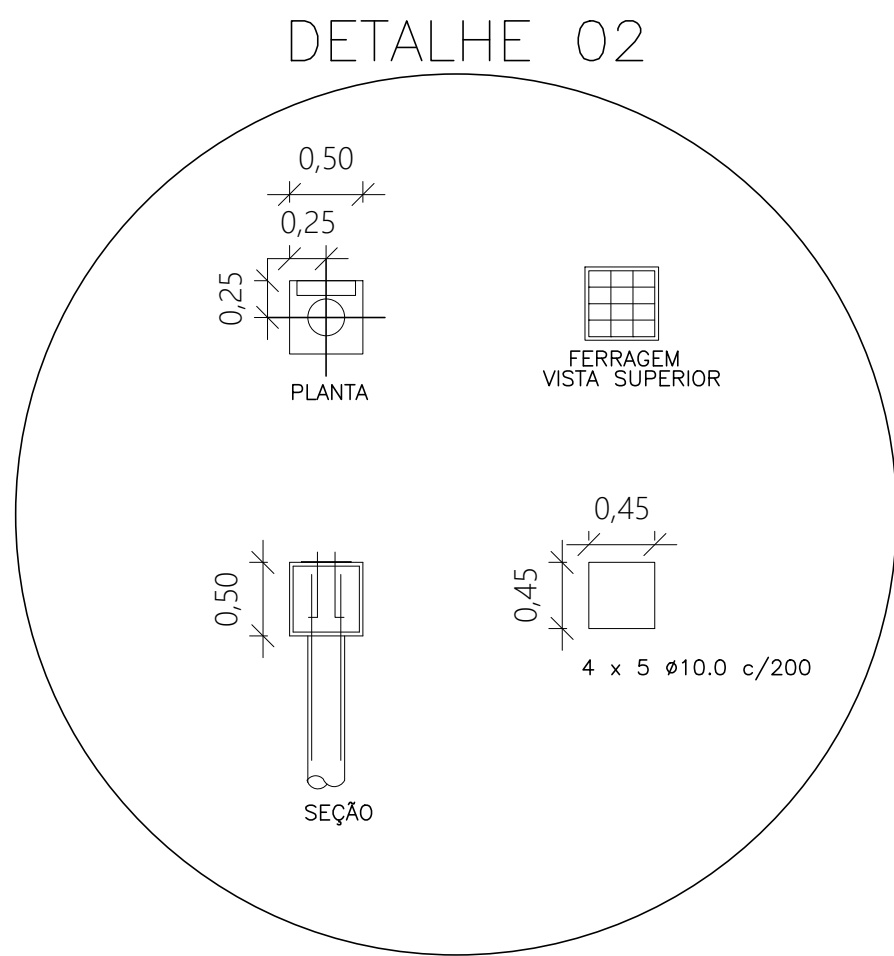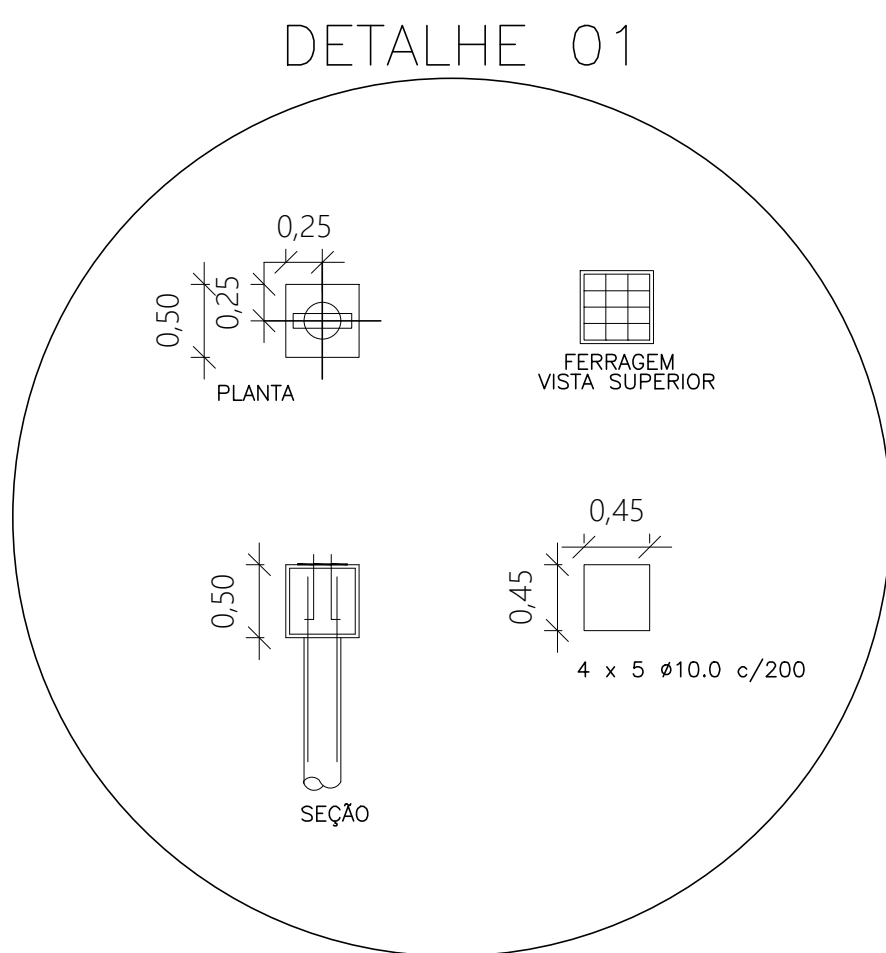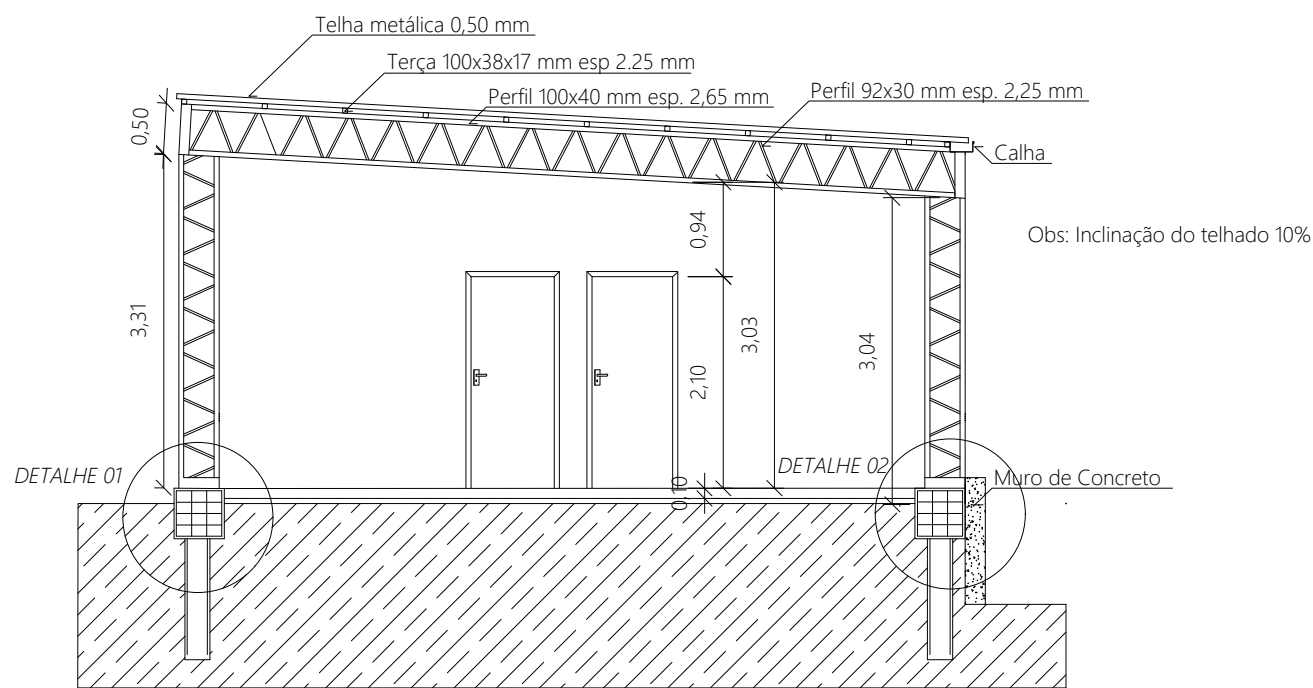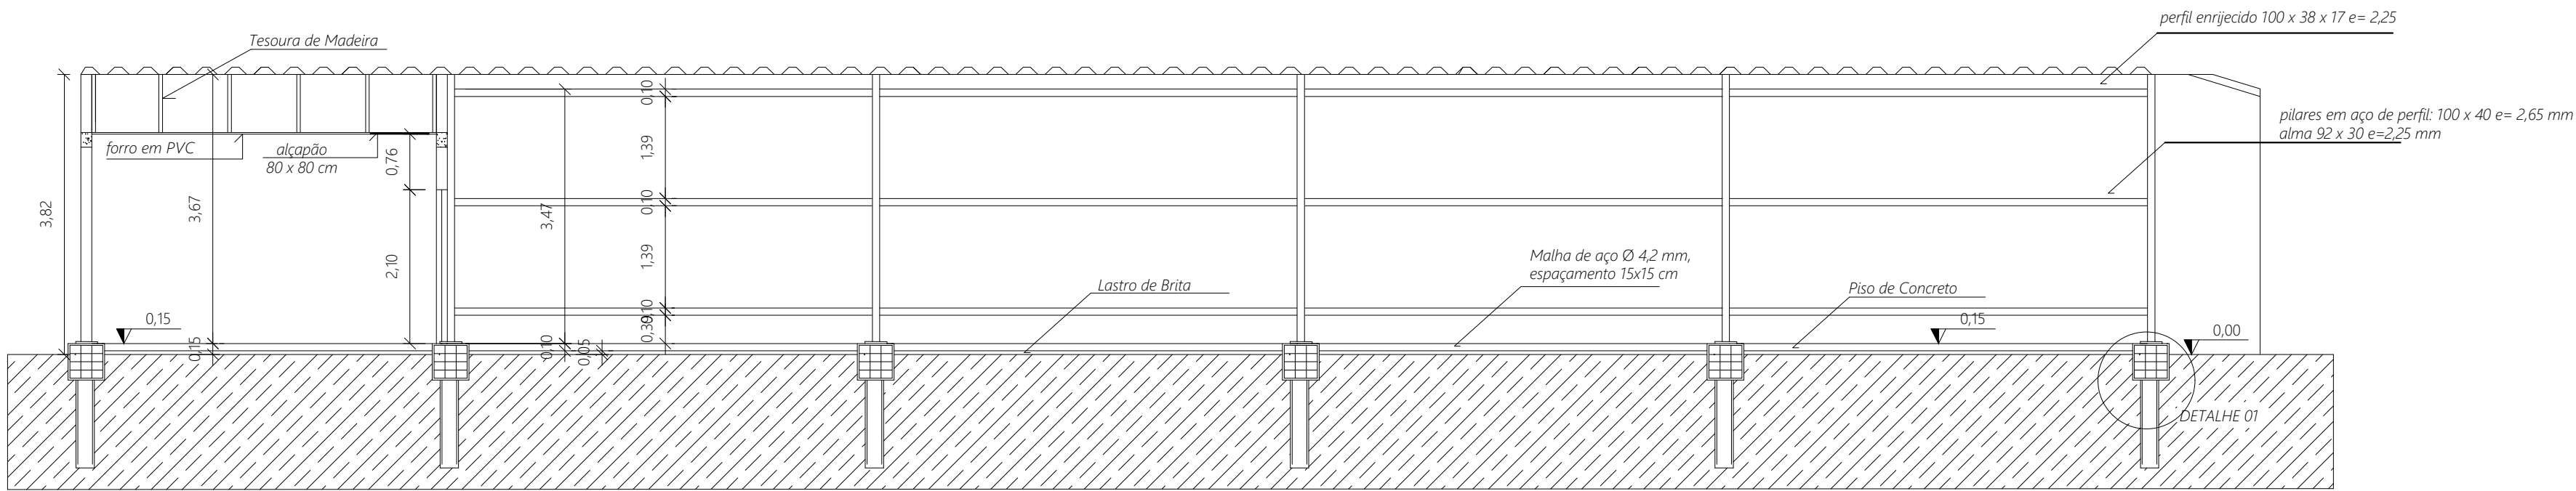

Lorete Tomazi Broch
Fiscal Sanitário
Matr.: 231

[Assinatura]


SECRETARIA SAÚDE
VISA
ALTO ALEGRE - RS
07/07/2025




[Assinatura]

Barbara Luiza Bertol
Engenheira Civil
CREA-RS 236046

		PREFEITURA MUNICIPAL DE ALTO ALEGRE ADMINISTRAÇÃO 2025 / 2028		FONE: (54) 3382-1030 - e-mail: engenharia@altoalegre.rs.gov.br - CREA RS 206083	
TÍTULO		PROJETO ARQUITETÔNICO			
LOCAL		Garagem- Centro de Saúde Luis Corazza- Município de Alto Alegre/RS			
PROPRIETÁRIO		Proprietário			
RESPONSÁVEL TÉCNICO		Maurício Tomazi Seibel			
DETALHE		Cortes			
DESENHO Barbara Luiza Bertol	DATA Junho/2025	MUNICÍPIO Alto Alegre/RS	ESCALA 1/75	ÁREA TOTAL: 227,68 m²	

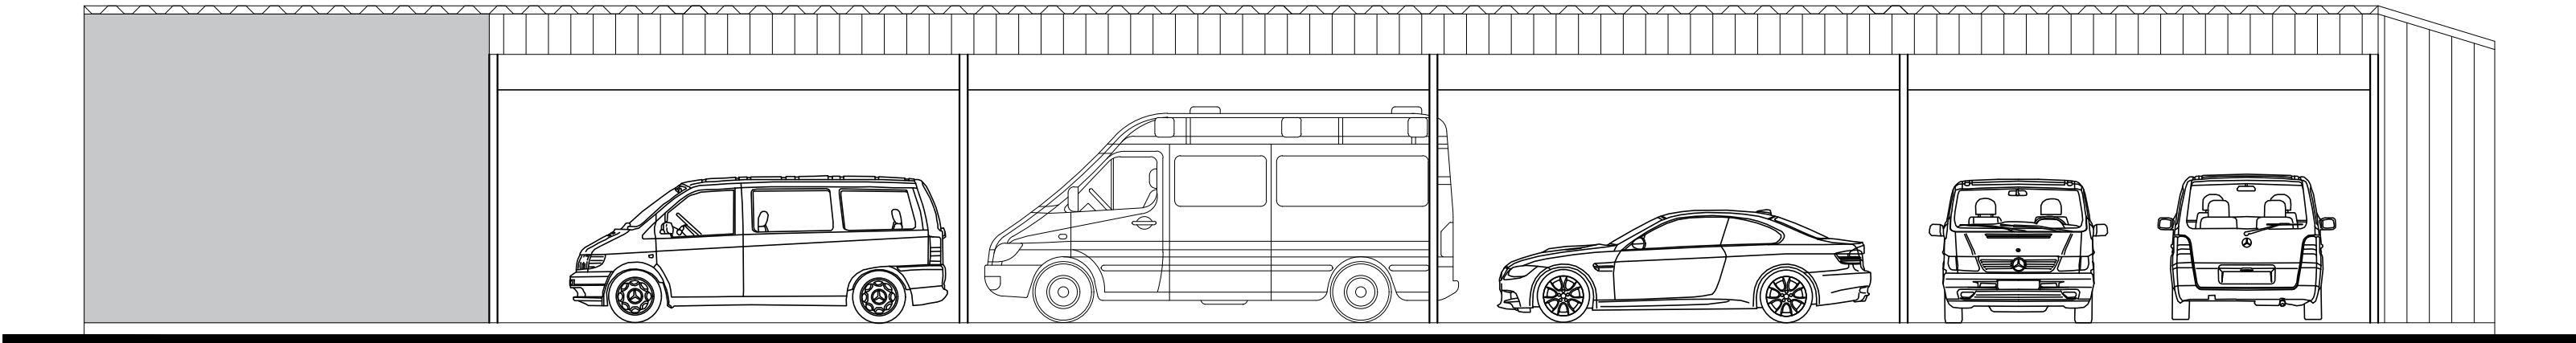

Fachada Frontal da Edificação
Escala 1/75

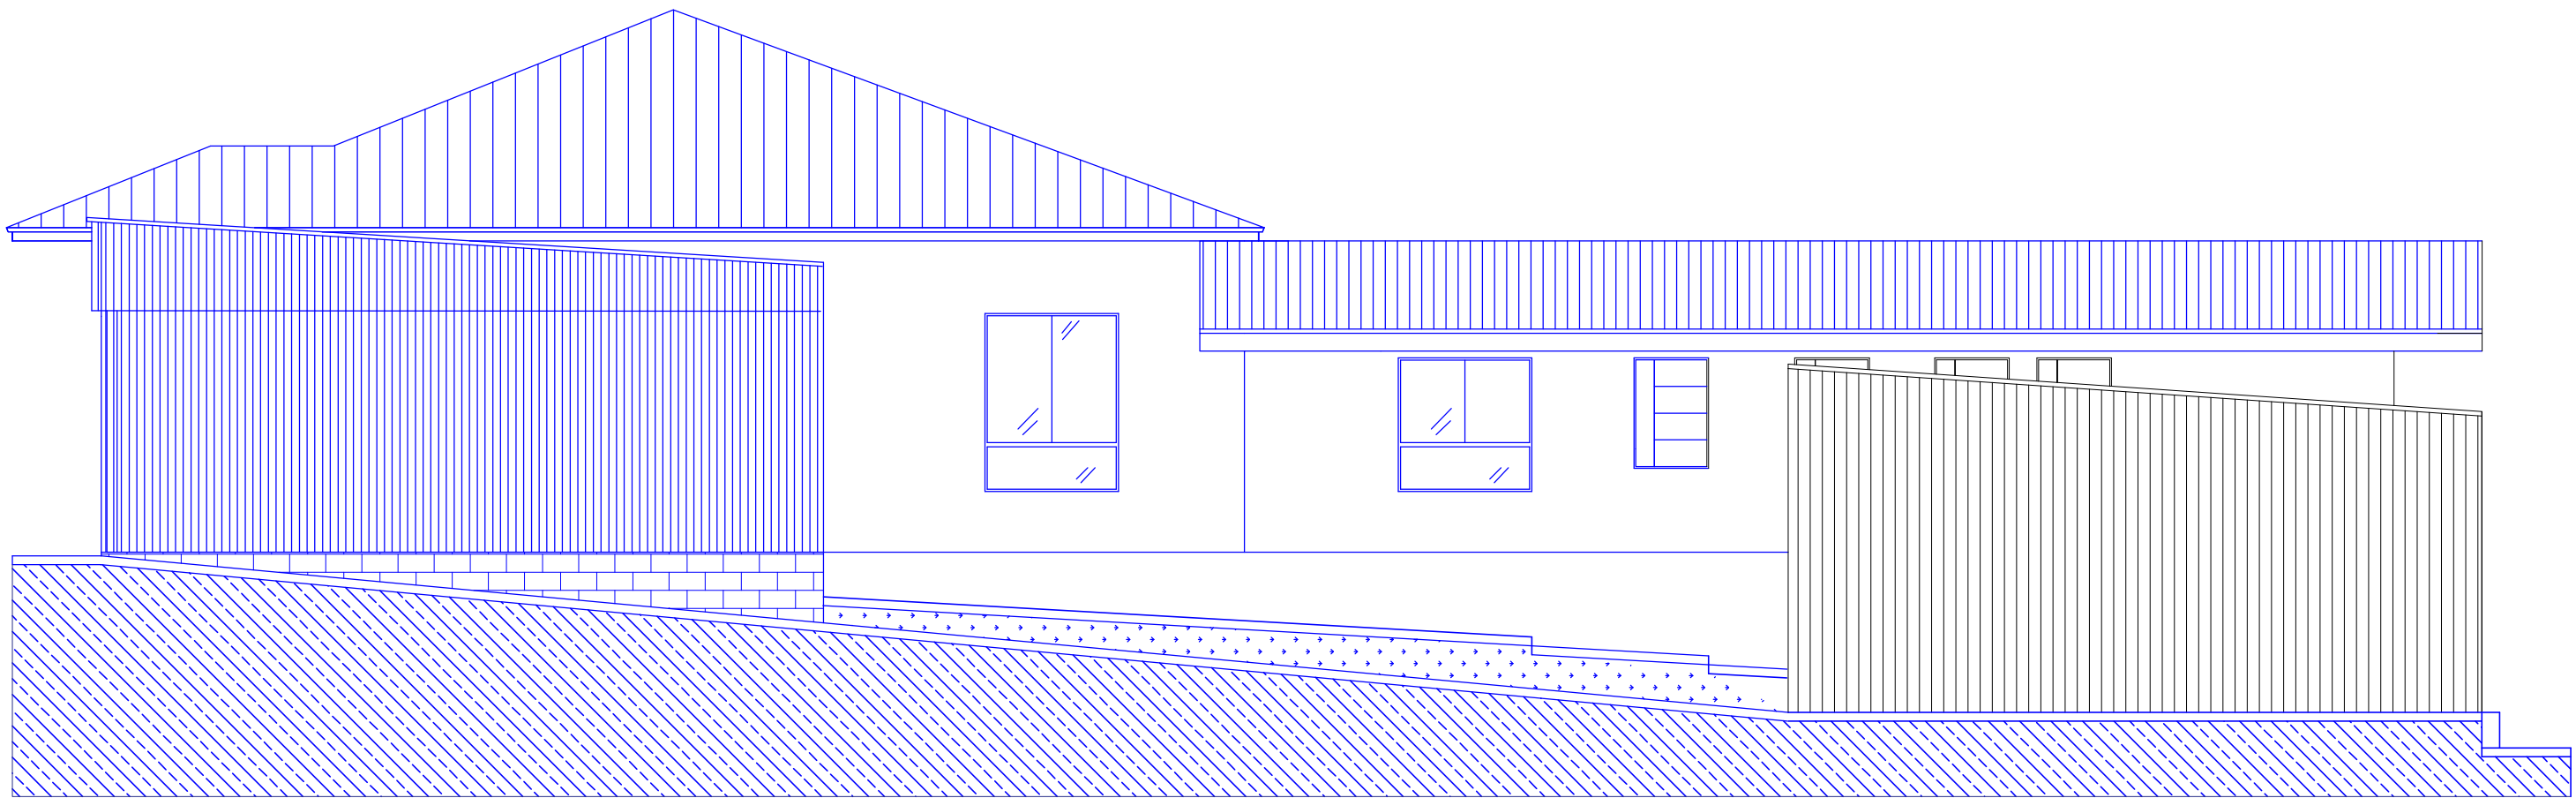

LEGENDA	
	Edificação Existente
	À Construir

Fachada Lateral
Escala 1/75

Lorete Tomazi Broch
Fiscal Sanitário
Matr.: 231

SECRETARIA SAÚDE
VISA
ALTO ALEGRE - RS
07/07/2025




Barbara Luiza Bertol
Bárbara Luiza Bertol
Engenheira Civil
CREA-RS 236046



PREFEITURA MUNICIPAL DE ALTO ALEGRE
ADMINISTRAÇÃO 2025 / 2028

FONE: (54) 3382-1030 - e-mail: engenharia@altoalegre.rs.gov.br - CREA RS 206083

TÍTULO		PROJETO ARQUITETÔNICO		FRANCHA	
LOCAL		Garagem- Centro de Saúde Luis Corazza- Município de Alto Alegre/RS			
PROPRIETÁRIO		Proprietário	Ass.: SILMAR DEMAMAN-496640931-49	Assinado de forma digital por SILMAR DEMAMAN-496640931-49 Data: 2025.07.08 08:15:52 -05'00'	
RESPONSÁVEL TÉCNICO		Maurício Tomazi Seibel	Ass.: MAURICIO TOMAZI SEIBEL-02497171076	Assinado de forma digital por MAURICIO TOMAZI SEIBEL-02497171076	
DETALHE		Fachadas			
DESENHO Bárbara Luiza Bertol	DATA Junho/2025	MUNICÍPIO Alto Alegre/RS	ESCALA 1/75	ÁREA TOTAL: 227,68 m²	

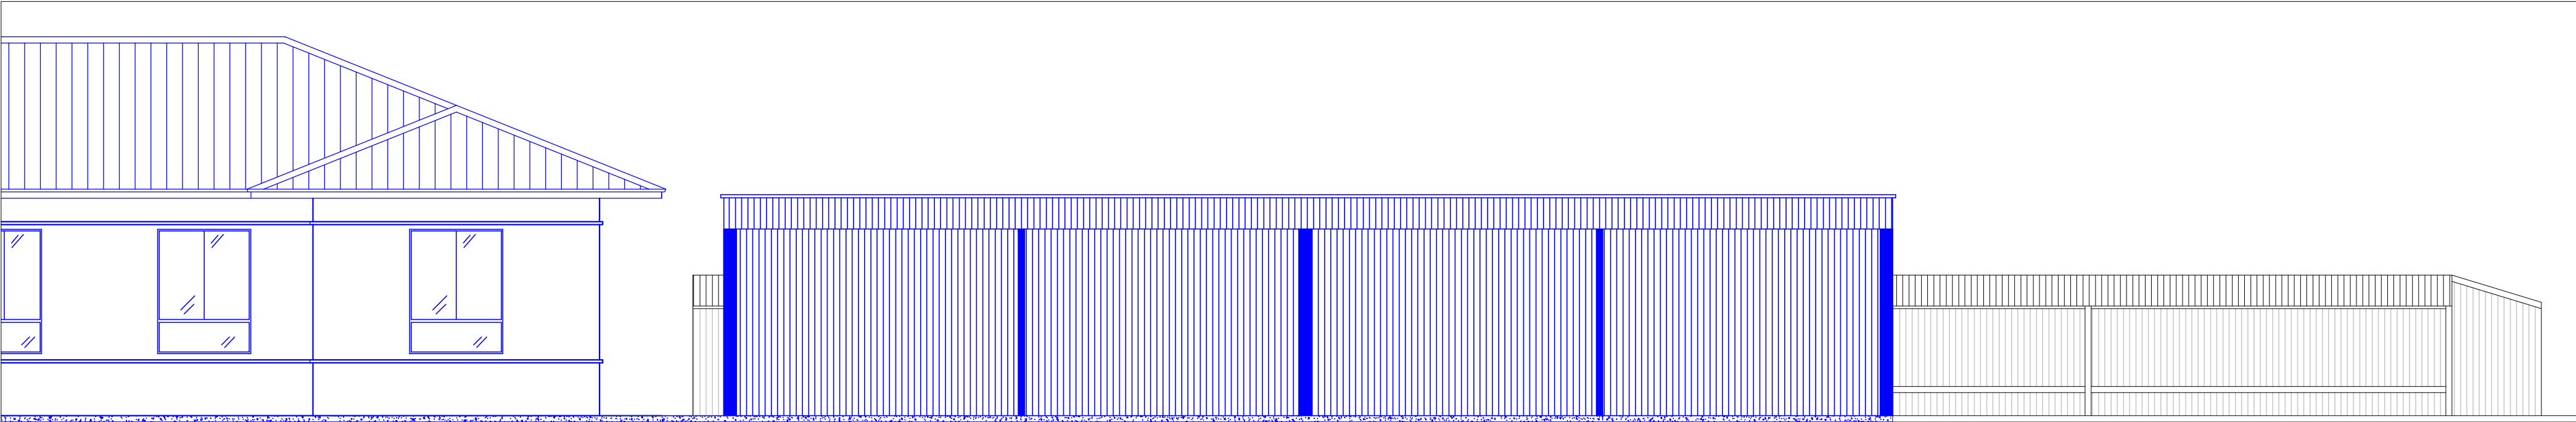


LEGENDA

Edificação Existente

À Construir

Fachada Frontal
Escala 1/75

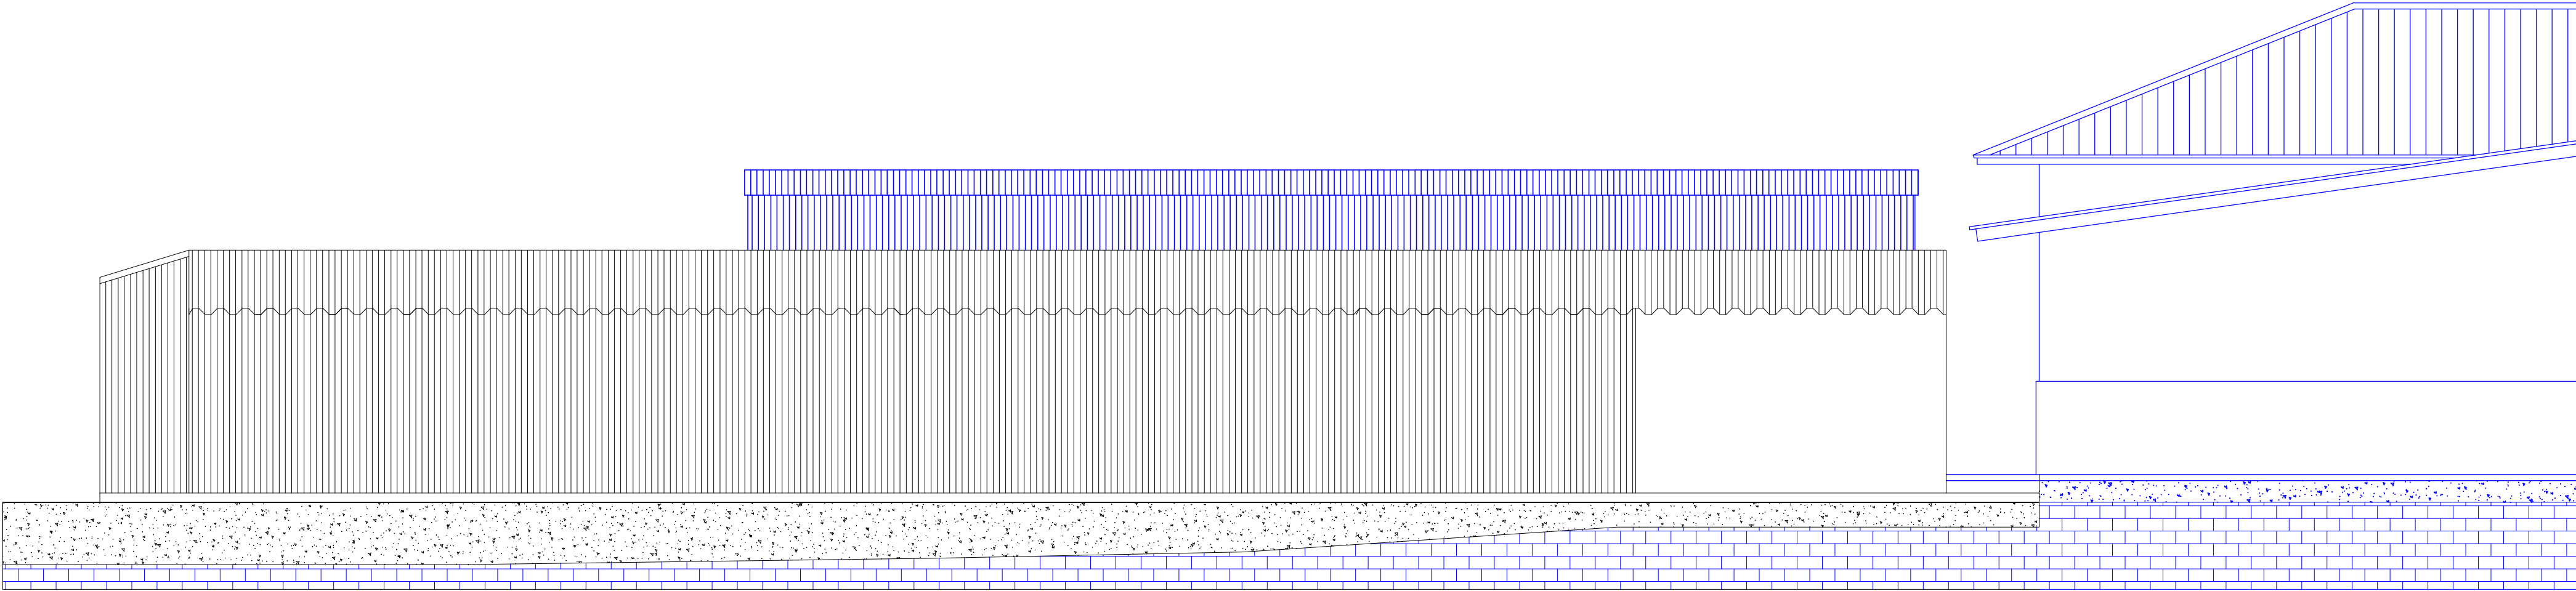

LEGENDA

Edificação Existente

À Construir

Fachada Fundos
Escala 1/75

Lorete Tomazi Broch
Fiscal Sanitário
Matr.: 231

[Signature]

SECRETARIA SAÚDE
VISA
ALTO ALEGRE - RS
07/07/2025

SECRETARIA MUN. DE ADMINISTRAÇÃO E PLANEJAMENTO

Processo nº 55 Data: 07/07/2025

APROVADO

[Signature]
Bárbara Luiza Bertol
Engenheira Civil
CREA-RS 236046



PREFEITURA MUNICIPAL DE ALTO ALEGRE
ADMINISTRAÇÃO 2025 / 2028

FONE: (54) 3382-1030 - e-mail: engenharia@altoalegre.rs.gov.br - CREA RS 206083


TÍTULO
LOCAL
PROPRIETÁRIO
RESPONSÁVEL TÉCNICO
DETALHE



PROJETO ARQUITETÔNICO	
Garagem- Centro de Saúde Luis Corazza- Município de Alto Alegre/RS	
Proprietário	SILMAR DEMAMAN-49664093 Ass.: 149 Assinado de forma digital por SILMAR DEMAMAN em 06/07/2025. Dados: 2025.07.08 08:16:26 -03'00'
Maurício Tomazi Seibel	Ass.: MAURICIO TOMAZI SEIBEL-02497171076 Assinado de forma digital por MAURICIO TOMAZI SEIBEL em 06/07/2025. Dados: 2025.07.08 08:16:26 -03'00'
Fachadas	

DESENHO Bárbara Luiza Bertol	DATA Junho/2025	MUNICÍPIO Alto Alegre/RS	ESCALA 1/75	ÁREA TOTAL: 227,68 m²
---------------------------------	--------------------	-----------------------------	----------------	--------------------------

FRANCHA

05

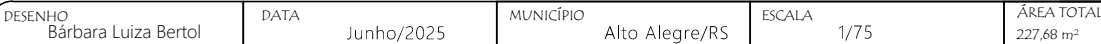

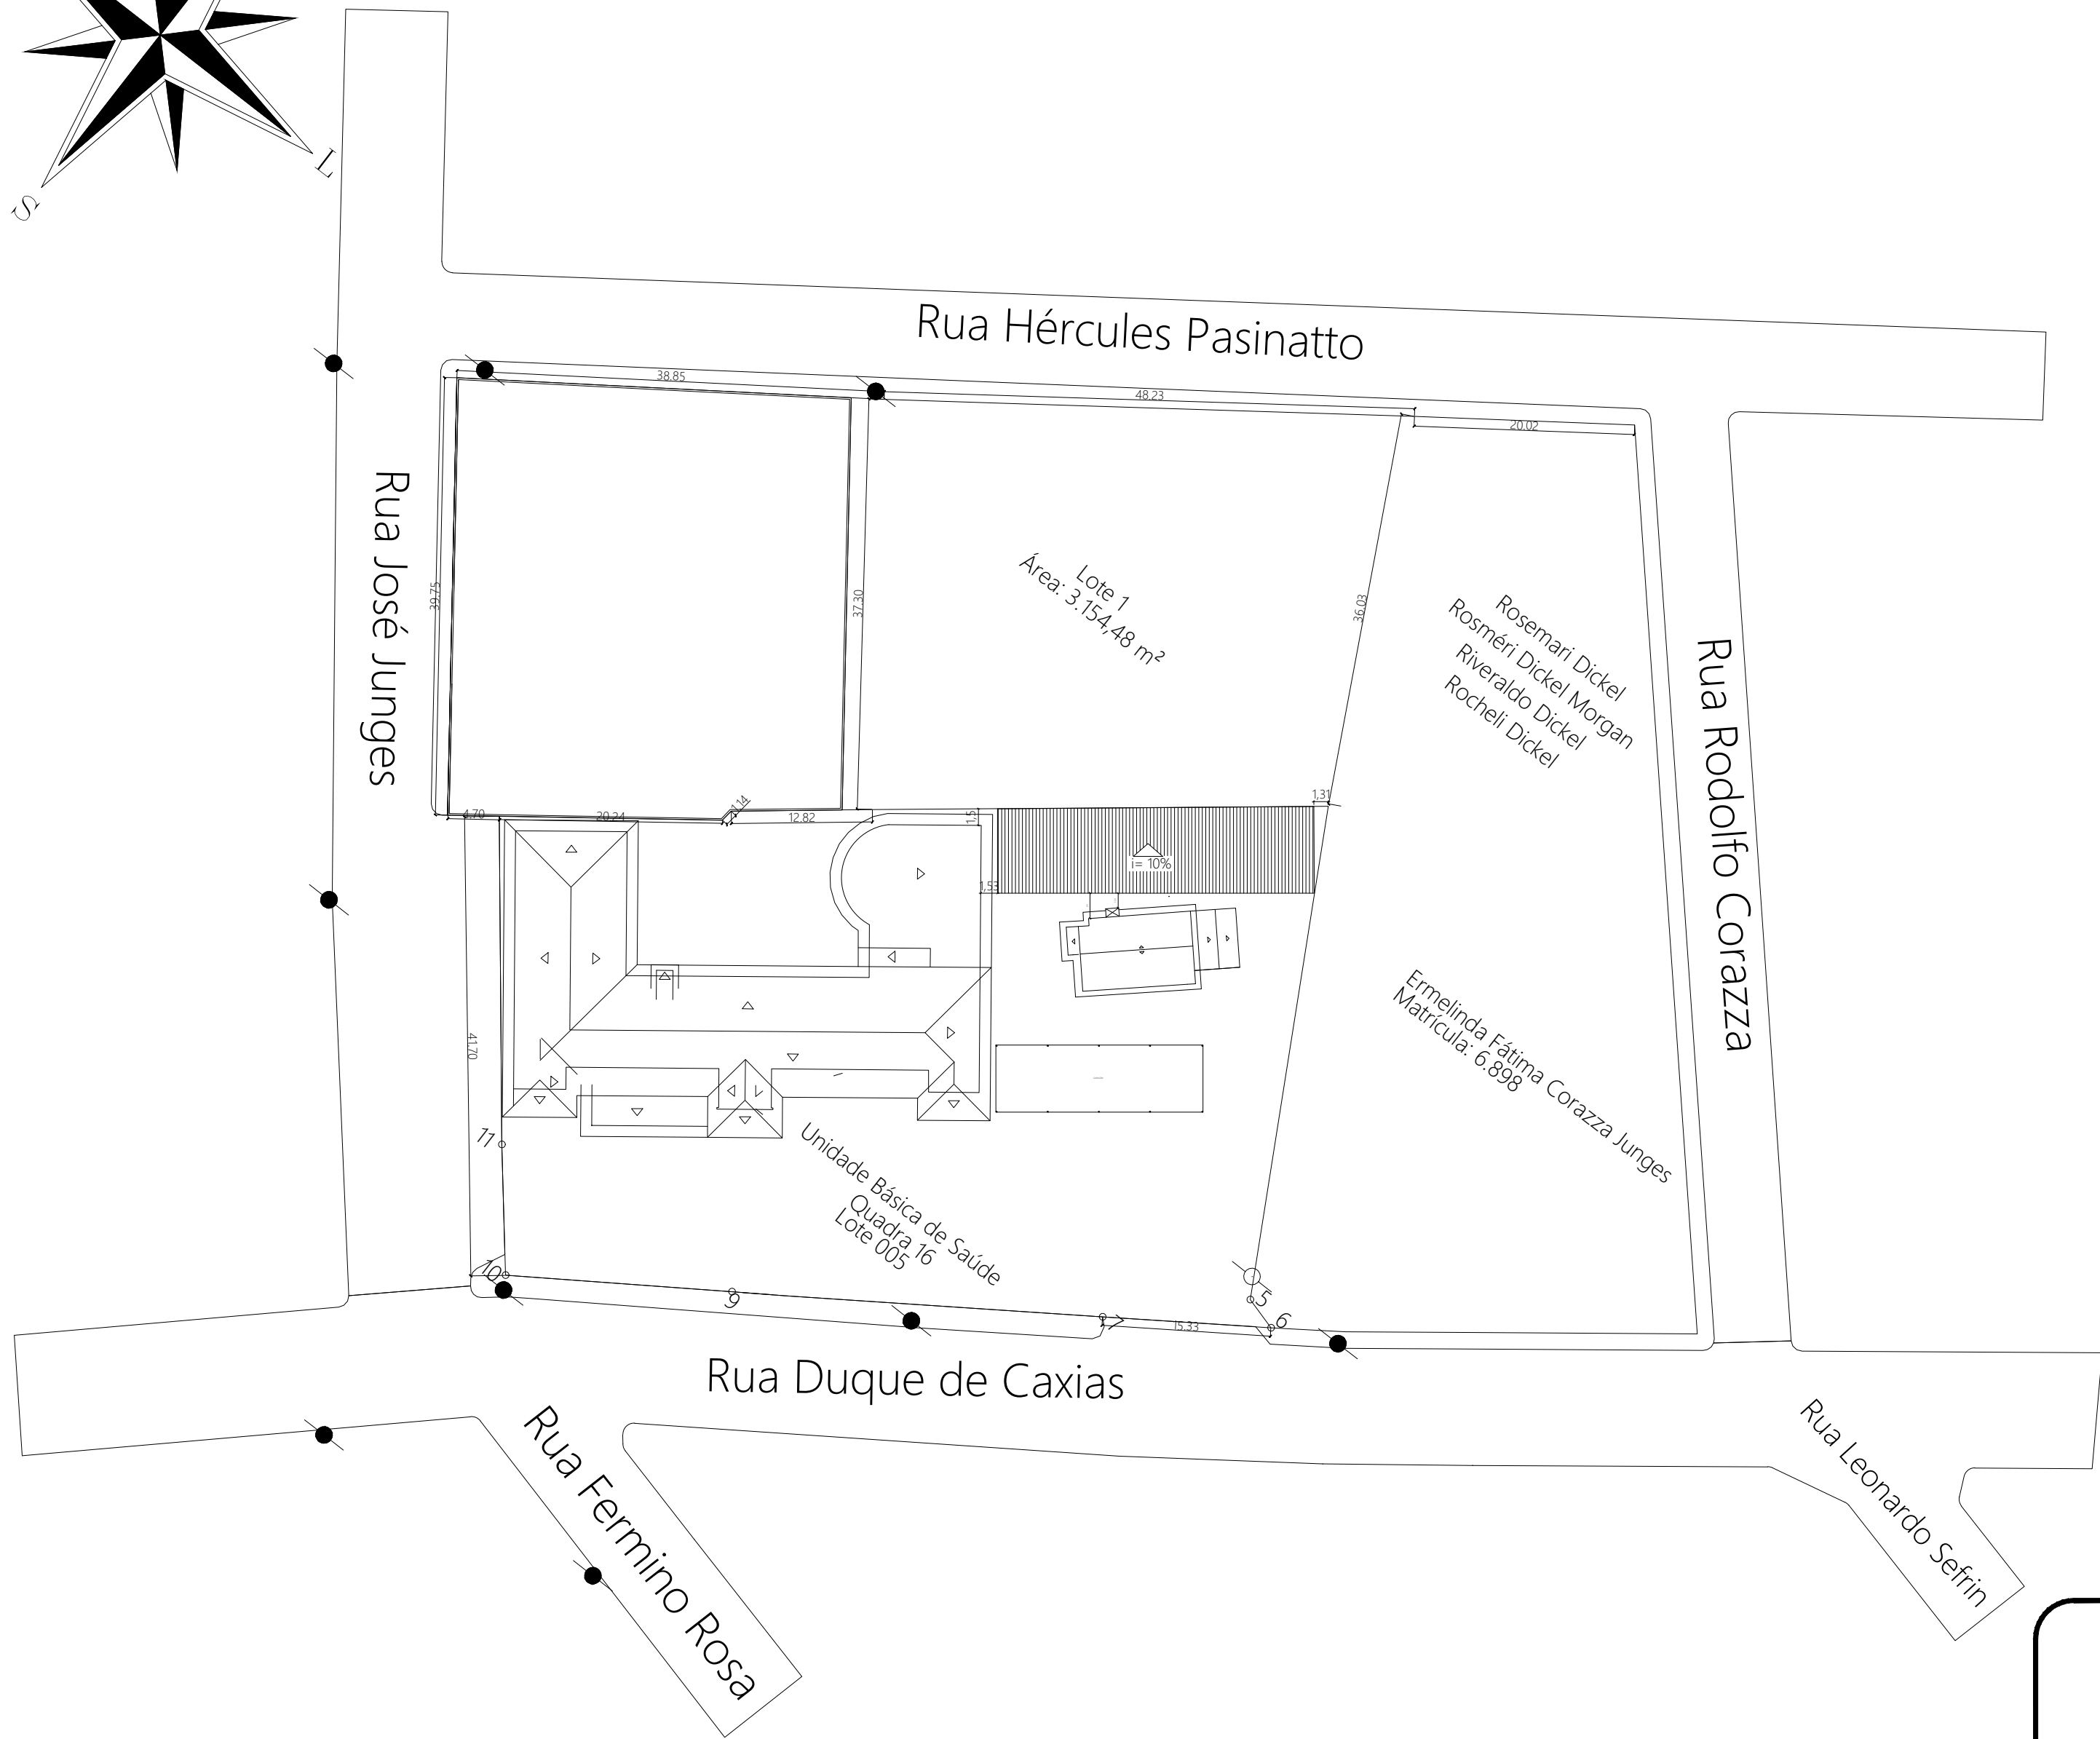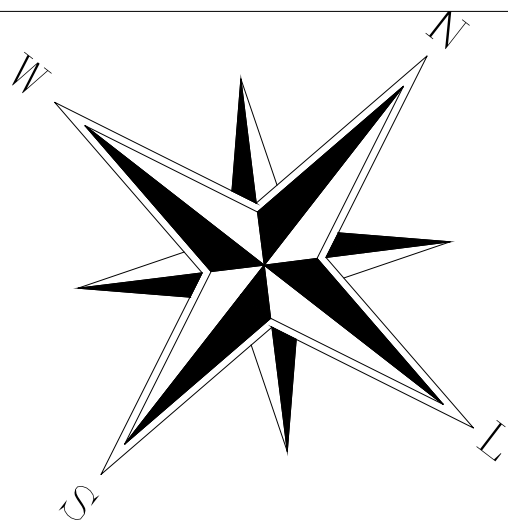

SITUAÇÃO E LOCALIZAÇÃO
1/500

Lorete Tomazi Broch
Fiscal Sanitário
Matr.: 231
[Signature]
SECRETARIA SAÚDE
VISA
ALTO ALEGRE - RS
07/07/2025


PREFEITURA MUNICIPAL DE ALTO ALEGRE
SETOR DE ENGENHARIA
SECRETARIA MUN. DE ADMINISTRAÇÃO E PLANEJAMENTO
Processo nº *55* Data: *07/07/2025*
APROVADO


[Signature]
Bárbara Luiza Bertol
Engenheira Civil
CREA-RS 236046



PREFEITURA MUNICIPAL DE ALTO ALEGRE
ADMINISTRAÇÃO 2025 / 2028

FONE: (54) 3382-1030 - e-mail: engenharia@altoalegre.rs.gov.br - CREA RS 206083

TÍTULO		PRONCHIA	
LOCAL		07	
PROPRIETÁRIO		PROJETO ARQUITETÔNICO	
RESPONSÁVEL TÉCNICO		Garagem- Centro de Saúde Luis Corazza- Município de Alto Alegre/RS	
DETALHE		Proprietário	
DESENHO		Maurício Tomazi Seibel	
DATA		Ass.: <i>MAURICIO TOMAZI</i> SEIBEL-02497171076	
MUNICÍPIO		Ass.: <i>MAURICIO TOMAZI</i> SEIBEL-02497171076	
ESCALA		Ass.: <i>MAURICIO TOMAZI</i> SEIBEL-02497171076	
ÁREA TOTAL		Ass.: <i>MAURICIO TOMAZI</i> SEIBEL-02497171076	
227,68 m²		Ass.: <i>MAURICIO TOMAZI</i> SEIBEL-02497171076	

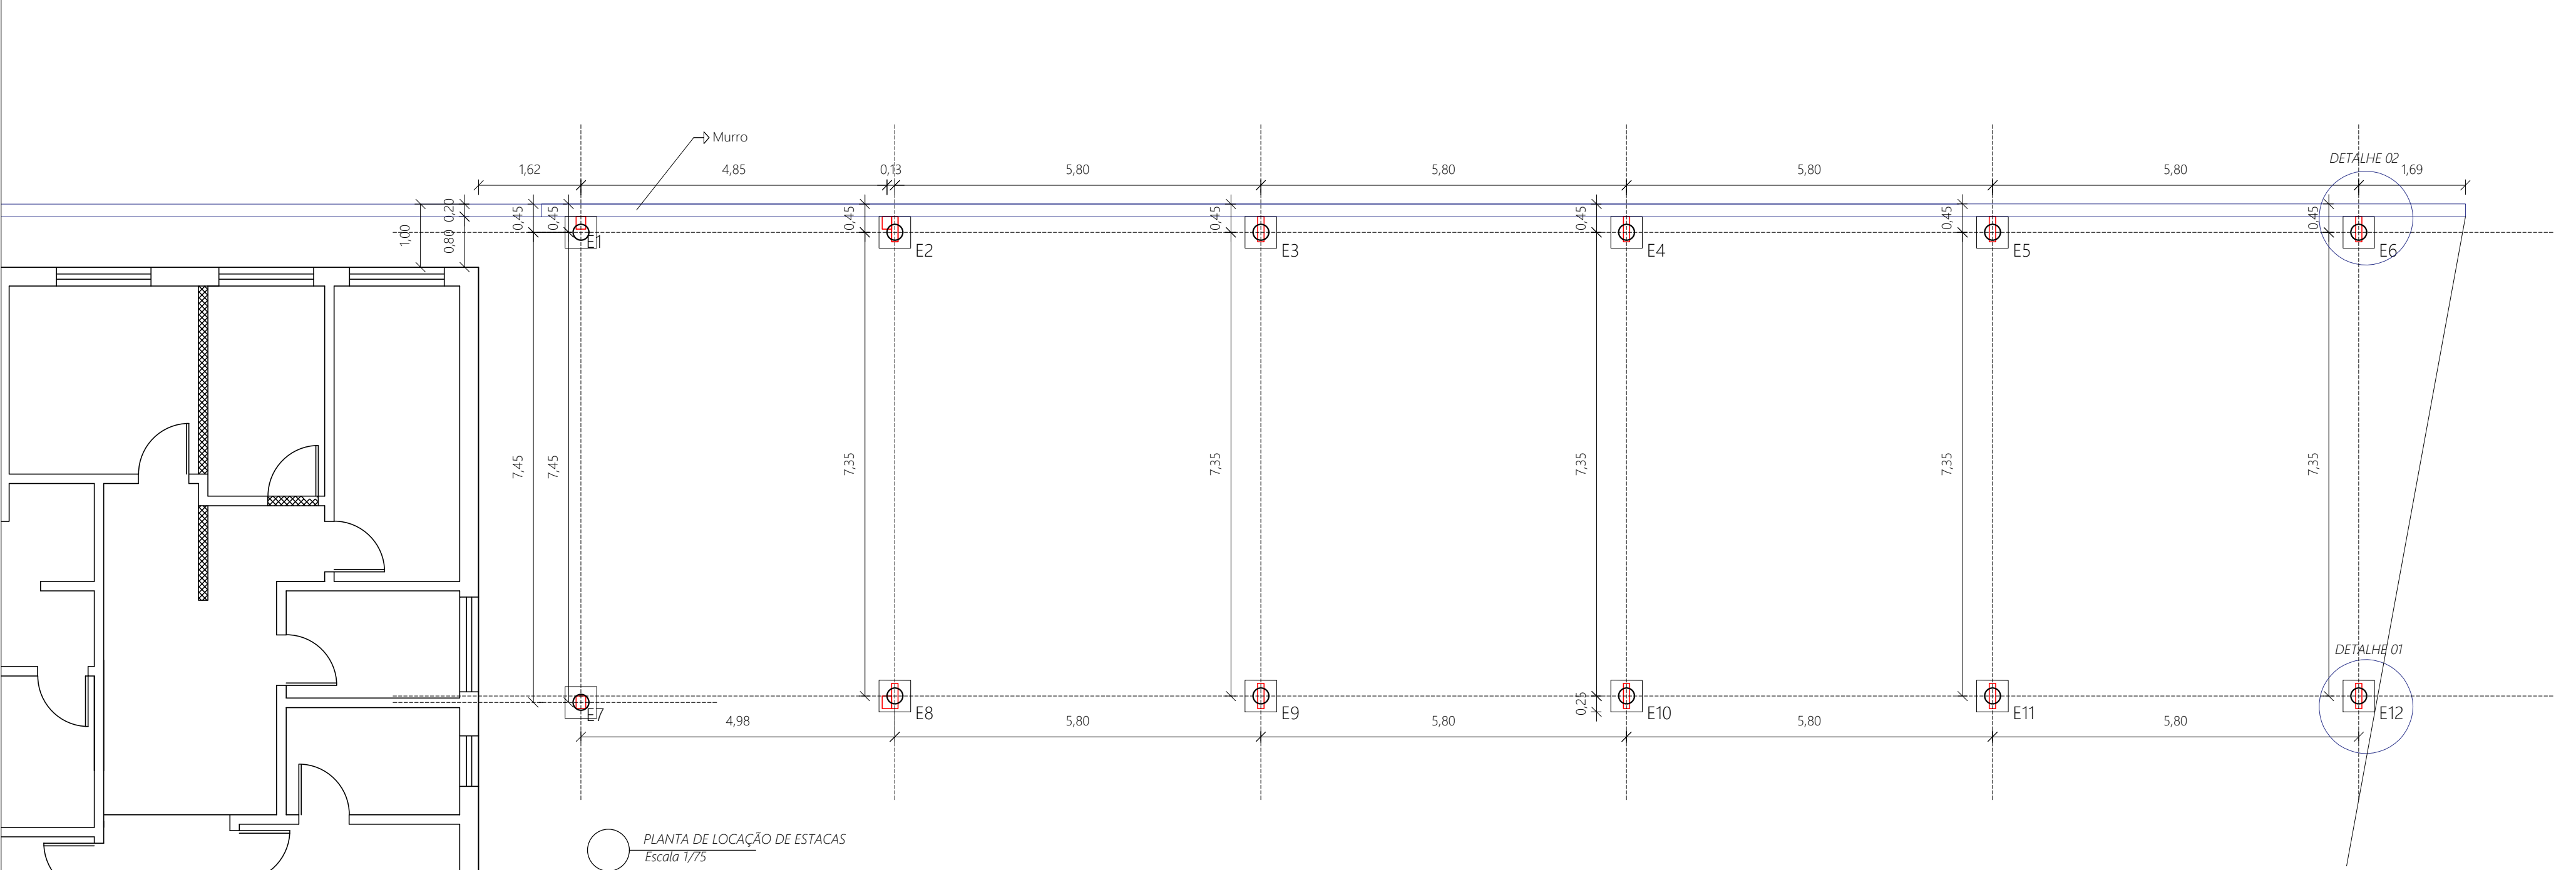

EDIFICAÇÃO EXISTENTE

Lorete Tomazi Broch
Fiscal Sanitário
Matr.: 231

SECRETARIA SAÚDE
VISA
ALTO ALEGRE - RS
07/07/2025



Bárbara Luiza Bertol
Engenheira Civil
CREA-RS 236046



PREFEITURA MUNICIPAL DE ALTO ALEGRE
ADMINISTRAÇÃO 2025 / 2028

FONE: (54) 3382-1030 - e-mail: engenharia@altoalegre.rs.gov.br - CREA RS 206083

TÍTULO	PROJETO ARQUITETÔNICO			PRANCHA
LOCAL	Garagem- Centro de Saúde Luis Corazza- Município de Alto Alegre/RS			08
PROPRIETÁRIO	Maurício Tomazi Seibel	Ass.: MAURICIO TOMAZI	Assinado de forma digital por MAURICIO TOMAZI	
RESPONSÁVEL TÉCNICO	Bárbara Luiza Bertol	Ass.: BÁRBARA LUIZA BERTOL	Assinado de forma digital por BÁRBARA LUIZA BERTOL	
DETALHE	Planta de Locação de Pilares			

DESENHO	DATA	MUNICÍPIO	ESCALA	ÁREA TOTAL:
Bárbara Luiza Bertol	Junho/2025	Alto Alegre/RS	1/75	227,68 m²