



LADO 03

Legenda	
Símbolo	Descrição
<span style="background-color: red; width: 10px; height: 10px; display: inline-block;"></span>	Piso Tátil Alerta 40 x 40 cm
<span style="background-color: yellow; width: 10px; height: 10px; display: inline-block;"></span>	Piso Tátil Direcional 40 x 40 cm
<span style="background-color: gray; width: 10px; height: 10px; display: inline-block;"></span>	Piso em concreto espessura 5 cm

Planta Baixa  
Escala 1/350

<b>PREFEITURA MUNICIPAL DE ALTO ALEGRE</b> <b>ADMINISTRAÇÃO 2025 / 2028</b> <small>FONE: (54) 3382-1030 - e-mail: engenharia@altoalegre.rs.gov.br - CREA RS 208253</small>	
<b>PROJETO ARQUITETÔNICO</b> PRANCHA 01	
<b>TÍTULO:</b> Pavimentação de Passeios Públicos- Avenida Júlio de Castilhos - Alto Alegre/RS	<b>LOCAL:</b> Pavimentação, Sinalização e Acessibilidade
<b>PROPRIETÁRIO:</b> Mauricio Tomazi Seibel	<b>Ass.:</b> Ass.:
<b>RESPONSÁVEL TÉCNICO:</b> Mauricio Tomazi Seibel	<b>DETALHE:</b> Pavimentação, Sinalização e Acessibilidade
<b>DESENHO:</b> Mauricio Tomazi Seibel	<b>DATA:</b> Set/2025
<b>MUNICÍPIO:</b> Alto Alegre/RS	<b>ESCALA:</b> 1/350
<b>ÁREA TOTAL:</b> 2.40676 m²	



Legenda	
Símbolo	Descrição
<span style="color: red;">■</span>	Piso Tátil Alerta 40 x 40 cm
<span style="color: yellow;">■</span>	Piso Tátil Direcional 40 x 40 cm
<span style="background-color: #cccccc;"></span>	Piso em concreto espessura 5 cm
<span style="background-color: #ff0000;"></span>	Piso em concreto espessura 5 cm (demolido o existente)

Planta Baixa  
Escala 1:500

PREFEITURA MUNICIPAL DE ALTO ALEGRE	
ADMINISTRAÇÃO 2025 / 2028	
FONE: (54) 3382-1030 - e-mail: engenharia@altoalegre.rs.gov.br - CREA RS 208253	
PRANCHA	
PROJETO ARQUITETÔNICO	
01	
TÍTULO	
LOCAL	
PROPRIETÁRIO	
RESPONSÁVEL TÉCNICO	
DETALHE	
Pavimentação de Passeios Públicos- Rua Duque de Caxias - Alto Alegre/RS	
Proprietário	Ass.:
Mauricio Tomazi Seibel	Ass.:
Pavimentação, Sinalização e Acessibilidade	
DESENHO	Mauricio Tomazi Seibel
DATA	Set/2025
MUNICÍPIO	Alto Alegre/RS
ESCALA	1/350
ÁREA TOTAL:	354,92 m²



Legenda	
Símbolo	Descrição
<span style="background-color: red; display: inline-block; width: 10px; height: 10px;"></span>	Piso Tátil Alerta 40 x 40 cm
<span style="background-color: yellow; display: inline-block; width: 10px; height: 10px;"></span>	Piso Tátil Direcional 40 x 40 cm
<span style="background-color: gray; display: inline-block; width: 10px; height: 10px;"></span>	Piso em concreto espessura 5 cm

Planta Baixa  
Escala 1/350

<b>PREFEITURA MUNICIPAL DE ALTO ALEGRE</b> <b>ADMINISTRAÇÃO 2025 / 2028</b> <small>FONE: (54) 3382-1030 - e-mail: engenharia@altoalegre.rs.gov.br - CREA RS 208253</small>	
<b>TÍTULO</b> <b>LOCAL</b> <b>PROPRIETÁRIO</b> <b>RESPONSÁVEL TÉCNICO</b> <b>DETALHE</b>	<b>PRANCHAS</b> <b>PROJETO ARQUITETÔNICO</b> Pavimentação de Passeios Públicos- Avenida Júlio de Castilhos - Alto Alegre/RS Proprietário Ass.: Mauricio Tomazi Seibel Ass.: Pavimentação, Sinalização e Acessibilidade DSENHO Mauricio Tomazi Seibel DATA Set/2025 MUNICÍPIO Alto Alegre/RS ESCALA 1/350 ÁREA TOTAL: 2.40676 m²



PREFEITURA MUNICIPAL DE ALTO ALEGRE  
ADMINISTRAÇÃO 2025 / 2028


FONE: (54) 3382-1030 - e-mail: engenharia@altoalegre.rs.gov.br - CREA RS 208253

<b>TÍTULO</b>	PROJETO ARQUITETÔNICO		
<b>LOCAL</b>	Pavimentação de Passeios Públicos- Rua Duque de Caxias - Alto Alegre/RS		
<b>PROPRIETÁRIO</b>	Mauricio Tomazi Seibel Ass.:		
<b>RESPONSÁVEL TÉCNICO</b>			
<b>DETALHE</b>			
<b>Sinalização - Pintura de meio fio</b>			
DESENHO	BATA	MUNICÍPIO	ESCALA
Mauricio Tomazi Seibel	Set/2025	Alto Alegre/RS	1/350
			ÁREA TOTAL: 354,92 m <sup>2</sup>



**PREFEITURA MUNICIPAL DE ALTO ALEGRE**  
ADMINISTRAÇÃO 2025 / 2028  
FONE: (54) 3382-1030 - e-mail: engenharia@altoalegre.rs.gov.br - CREA RS 208253

<b>TÍTULO</b>	<b>PROJETO ARQUITETÔNICO</b>		
LOCAL	Pavimentação de Passeios Públicos- Avenida Júlio de Castilhos - Alto Alegre/RS		
PROPRIETÁRIO	Mauricio Tomazi Seibel Ass.:		
RESPONSÁVEL TÉCNICO	Mauricio Tomazi Seibel Ass.:		
DETALHE	Pavimentação, Sinalização e Acessibilidade		
DESENHO	Mauricio Tomazi Seibel	DATA	Set/2025
MUNICÍPIO	Alto Alegre/RS	ESCALA	1/350
ÁREA TOTAL:	2.40676 m <sup>2</sup>		

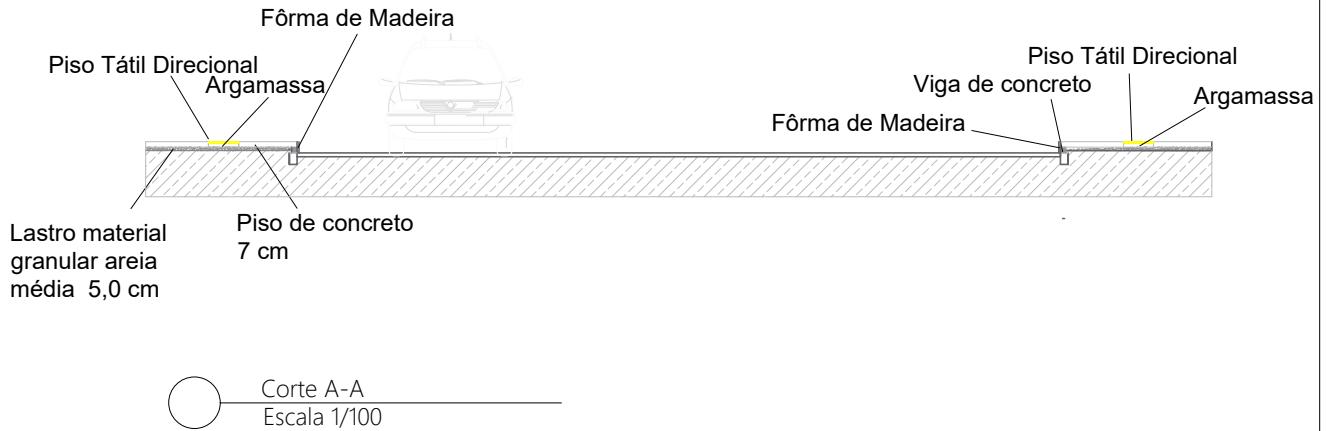

## PREFEITURA MUNICIPAL DE ALTO ALEGRE ADMINISTRAÇÃO 2025 / 2028

FONE: (54) 3382-1030 - e-mail: engenharia@altoalegre.rs.gov.br - CREA RS 208253

PRANCHA

**03**

TÍTULO
LOCAL
PROPRIETÁRIO
RESPONSÁVEL TÉCNICO
DETALHE

### PROJETO ARQUITETÔNICO


Pavimentação de Passeios Públicos- Rua Duque de Caxias- Alto Alegre/RS

Proprietário Ass.:

Ass.:

Cortes

DESENHO Mauricio Tomazi Seibel	DATA Set/2025	MUNICÍPIO Alto Alegre/RS	ESCALA 1/350	ÁREA TOTAL: 354,92 m²
-----------------------------------	------------------	-----------------------------	-----------------	--------------------------

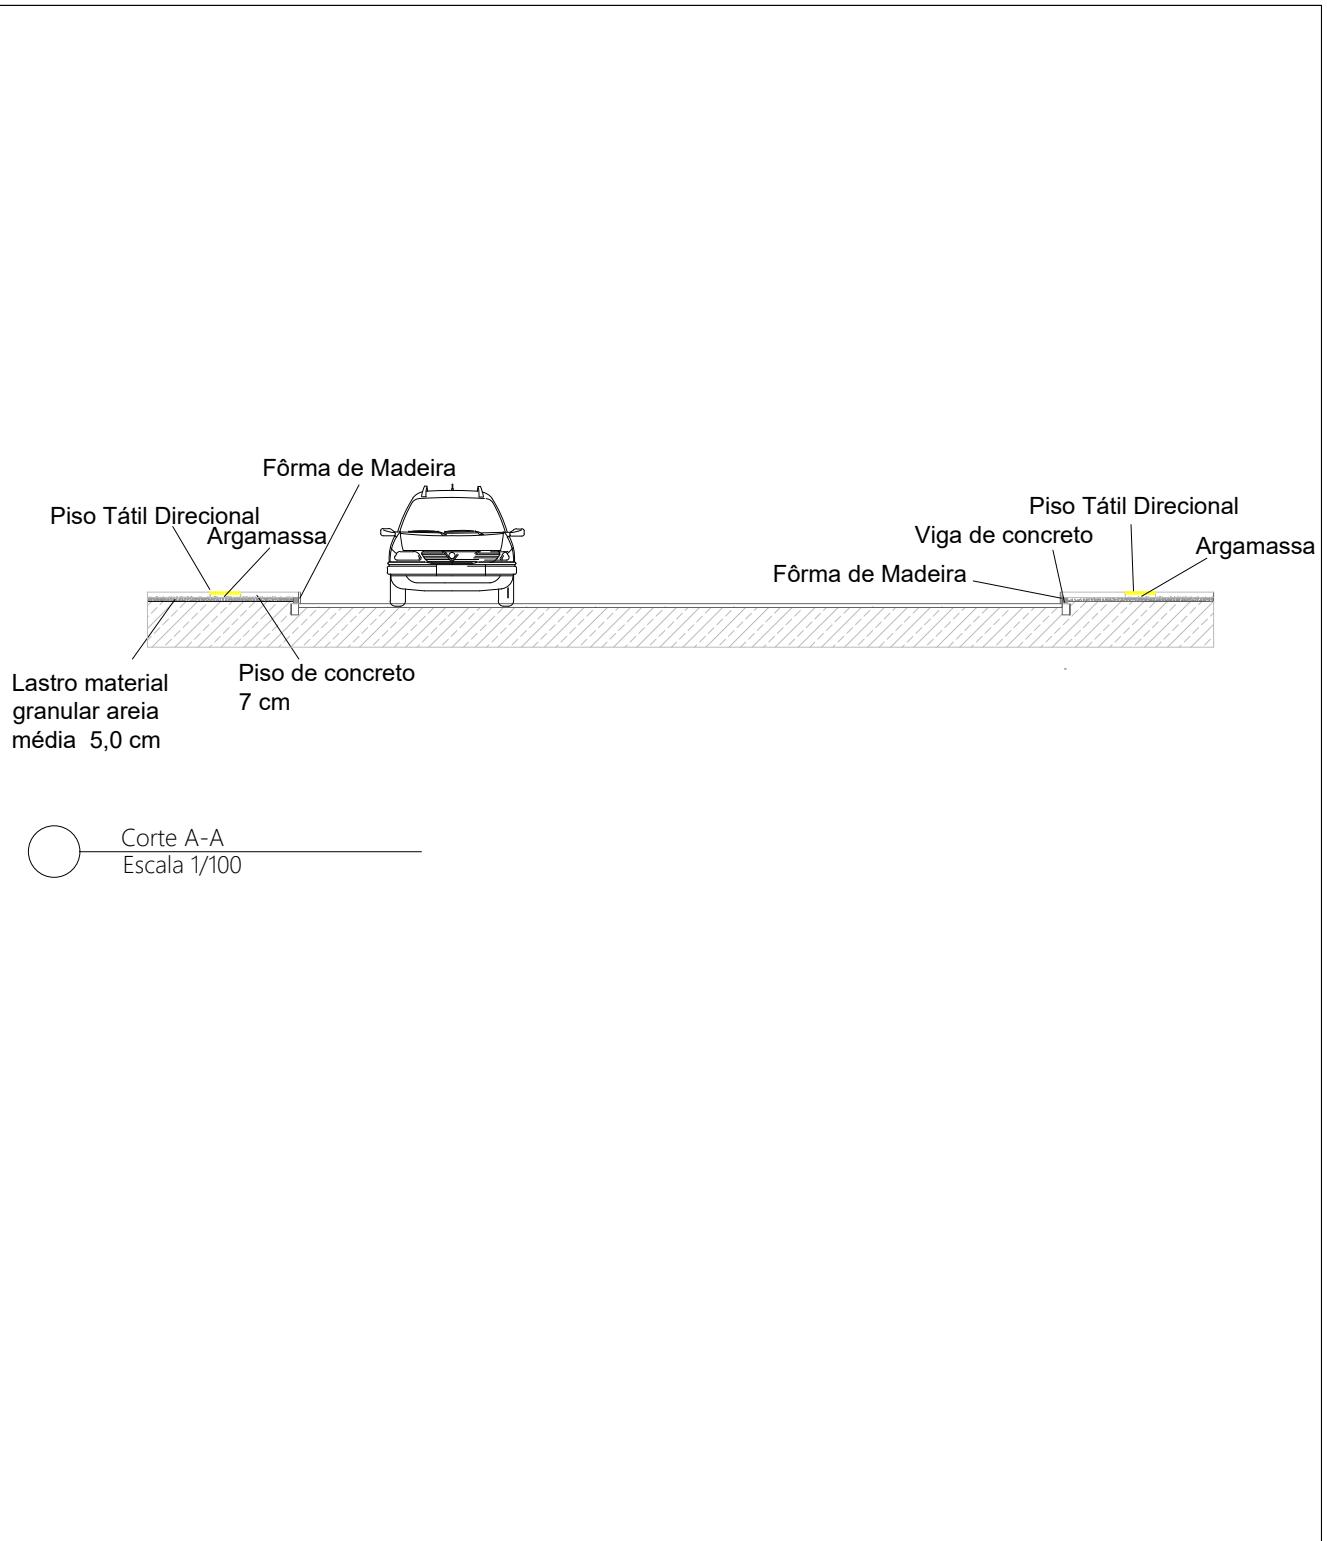

**PREFEITURA MUNICIPAL DE ALTO ALEGRE  
ADMINISTRAÇÃO 2025 / 2028**

FONE: (54) 3382-1030 - e-mail: engenharia@altoalegre.rs.gov.br - CREA RS 208253

TÍTULO
LOCAL
PROPRIETÁRIO
RESPONSÁVEL TÉCNICO
DETALHE

**PROJETO ARQUITETÔNICO**

PRANCHA

**04**

Pavimentação de Passeios Públicos- Avenida Júlio de Castilhos - Alto Alegre/RS

Proprietário Ass.:

Mauricio Tomazi Seibel Ass.:

Corte

DESENHO Mauricio Tomazi Seibe

DATA

Set/2025

MUNICÍPIO

Alto Alegre/RS

ESCALA

1/100

ÁREA TOTAL:  
2.408,76 m<sup>2</sup>



		<p style="text-align: center;"><b>PREFEITURA MUNICIPAL DE ALTO ALEGRE</b></p> <p style="text-align: center;"><b>ADMINISTRAÇÃO 2025 / 2028</b></p> <p style="text-align: center;">FONE: (54) 3382-1030 - e-mail: engenharia@altoalegre.rs.gov.br - CREA RS 208253</p>				
		<h2><b>PROJETO ARQUITETÔNICO</b></h2>				
TÍTULO	Pavimentação de Passeios Públicos- Avenida Júlio de Castilhos - Alto Alegre/RS					
LOCAL						
PROPRIETÁRIO	Proprietário			Ass.: _____		
RESPONSÁVEL TÉCNICO	Mauricio Tomazi Seibel			Ass.: _____		
DETALHE	Sinalização - Pintura Meio Fio					
DESENHO Mauricio Tomazi Seibel	DATA Set/2025	MUNICÍPIO Alto Alegre/RS	ESCALA 1/350	PRANCHA 05		ÁREA TOTAL: 2.408,76 m <sup>2</sup>



Legenda	
Símbolo	Descrição
[Yellow Box]	Pintura meio fio cor amarelo
[White Box]	Pintura meio fio cor branco

Pista Baixa de Sinalização  
Escala 1/350

PREFEITURA MUNICIPAL DE ALTO ALEGRE  
ADMINISTRAÇÃO 2025 / 2028  
FONE: (54) 3382-1030 - e-mail: engenharia@altoalegre.rs.gov.br - CREA RS 208253

TÍTULO
LOCAL
PROPRIETÁRIO
RESPONSÁVEL TÉCNICO
DATASHE

#### PROJETO ARQUITETÔNICO

Pavimentação de Passeios Públicos- Avenida Júlio de Castilhos - Alto Alegre/RS

PRANCHA

06



Legenda	
Símbolo	Descrição
[Yellow Box]	Pintura meio fio cor amarelo
[White Box]	Pintura meio fio cor branco

Planta Baixa de Sinalização  
Escala 1/350

PREFEITURA MUNICIPAL DE ALTO ALEGRE  
ADMINISTRAÇÃO 2025 / 2028

FONE: (54) 3382-1030 - e-mail: engenharia@altoalegre.rs.gov.br - CREA RS 208253

PROJETO ARQUITETÔNICO

07

TÍTULO	LOCAL	PROPRIETÁRIO	RESPONSÁVEL TÉCNICO	DETALHE
Pavimentação de Passeios Públicos- Avenida Júlio de Castilhos - Alto Alegre/RS				
		Proprietário	Ass.:	
		Mauricio Tomazi Seibel	Ass.:	

Sinalização - Pintura Meio Fio

DESENHO Mauricio Tomazi Seibel DATA Set/2025 MUNICÍPIO Alto Alegre/RS ESCALA 1/350 ÁREA TOTAL: 2.40676 m<sup>2</sup>