




PREFEITURA MUNICIPAL DE ALTO ALEGRE/RS

PROJETO DE PAVIMENTAÇÃO

LOCAL: RUA GENUÍNO MORGAN

TRECHO: ENTRE A RUA CECÍLIA QUADROS DA SILVA E A RUA OTÁVIO V. BERTOL

ÁREA: $531,37\text{m} \times 6,00\text{m} + 79,43\text{m}^2(\text{bocas de rua}) = 3.267,65\text{m}^2$

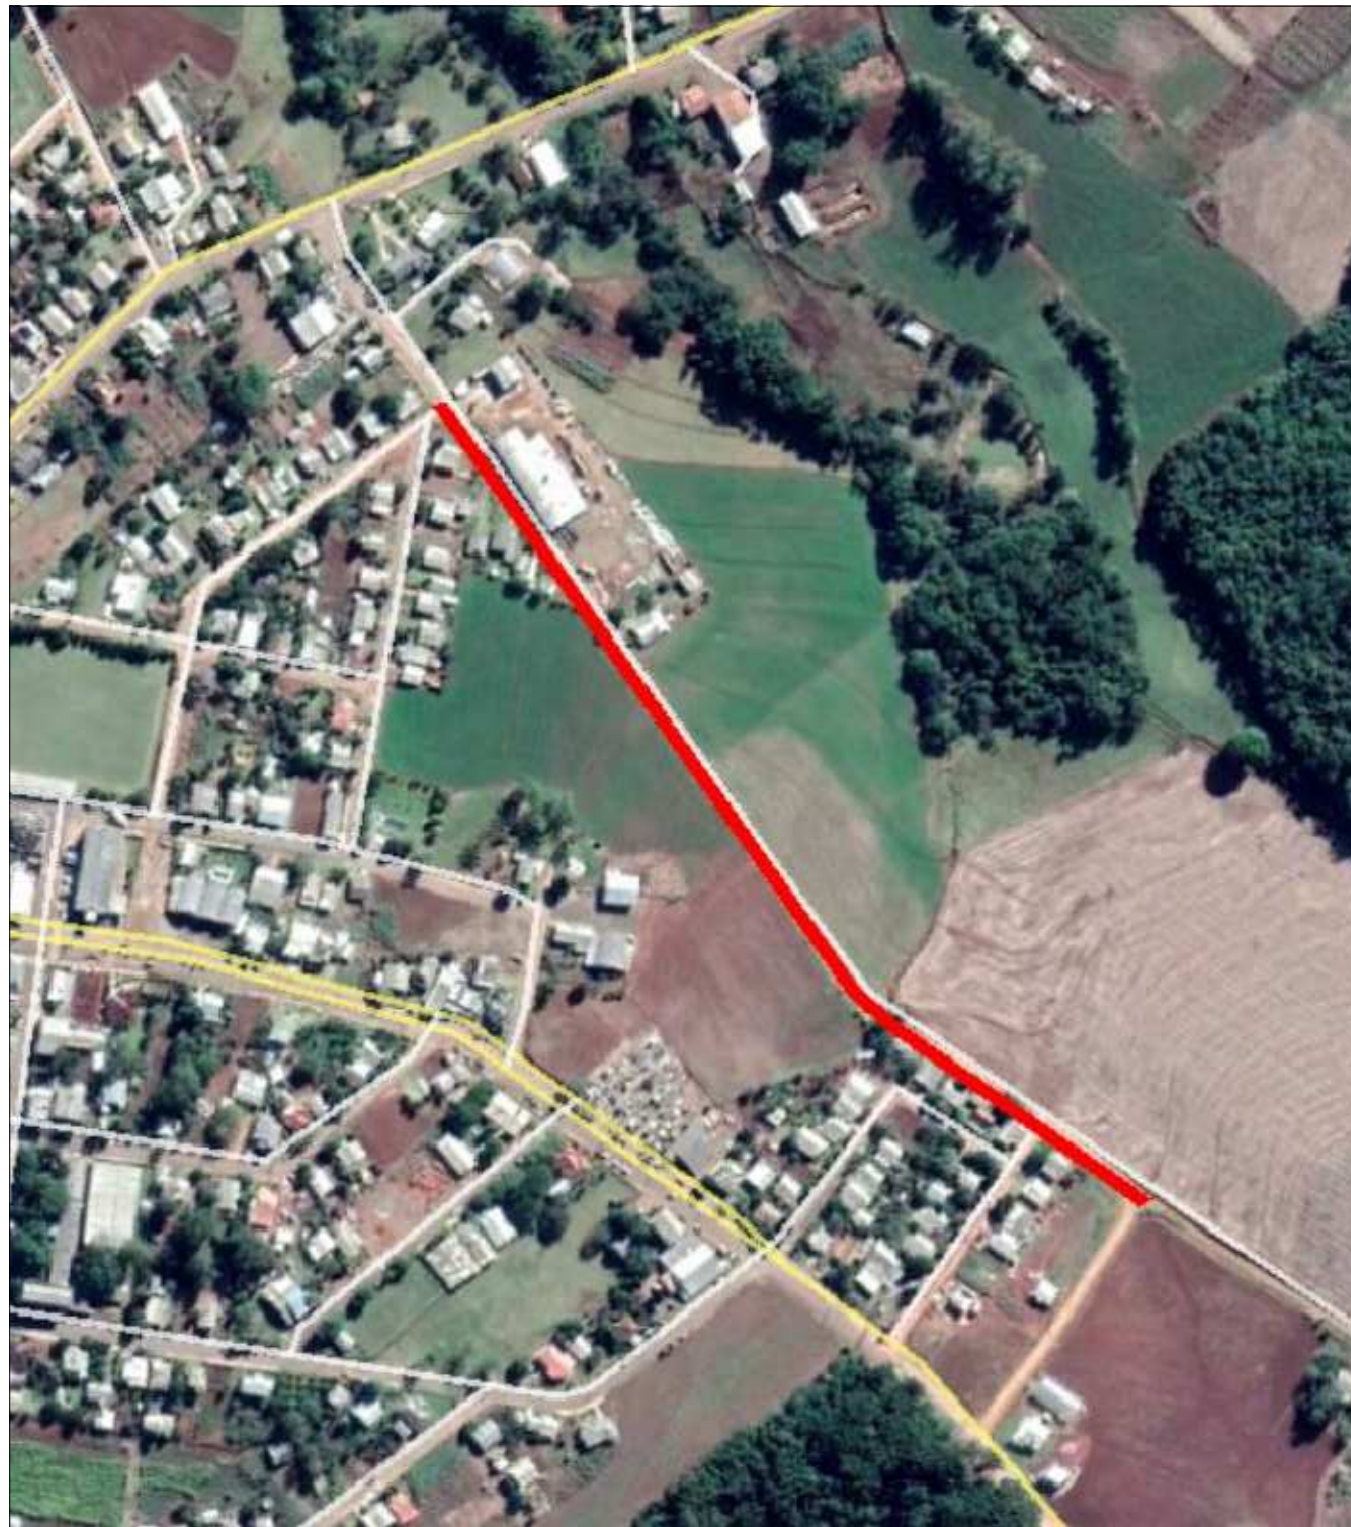

LOCALIZAÇÃO


Sem escala
 Fonte: Google Earth, 2020

SITUAÇÃO

Sem escala
 Fonte: Google Earth, 2020

PRANCHA A3 (420x297)

PROJETO: TÍTULO:	PROJETO DE ENGENHARIA PAVIMENTAÇÃO ASFÁLTICA	 PREFEITURA MUNICIPAL DE ALTO ALEGRE/RS	DATA: 2020
PROPRIETÁRIO:	_____ PREFEITURA MUNICIPAL DE ALTO ALEGRE		TIPO: SITUAÇÃO E LOCALIZAÇÃO
RESPONSÁVEL TÉCNICO:	_____ Arlindo Wulff Neto Engenheiro Civil CREA RS 215407	LOCAL: RUA GENUÍNO MORGAN	PRANCHA: 1/6
		TRECHO: ENTRE A RUA CECÍLIA QUADROS DA SILVA E A RUA OTÁVIO V. BERTOL	
		ÁREA TOTAL: 531,37m x 6,00m + 79,43m² (bocas de rua) = 3,267,65m²	

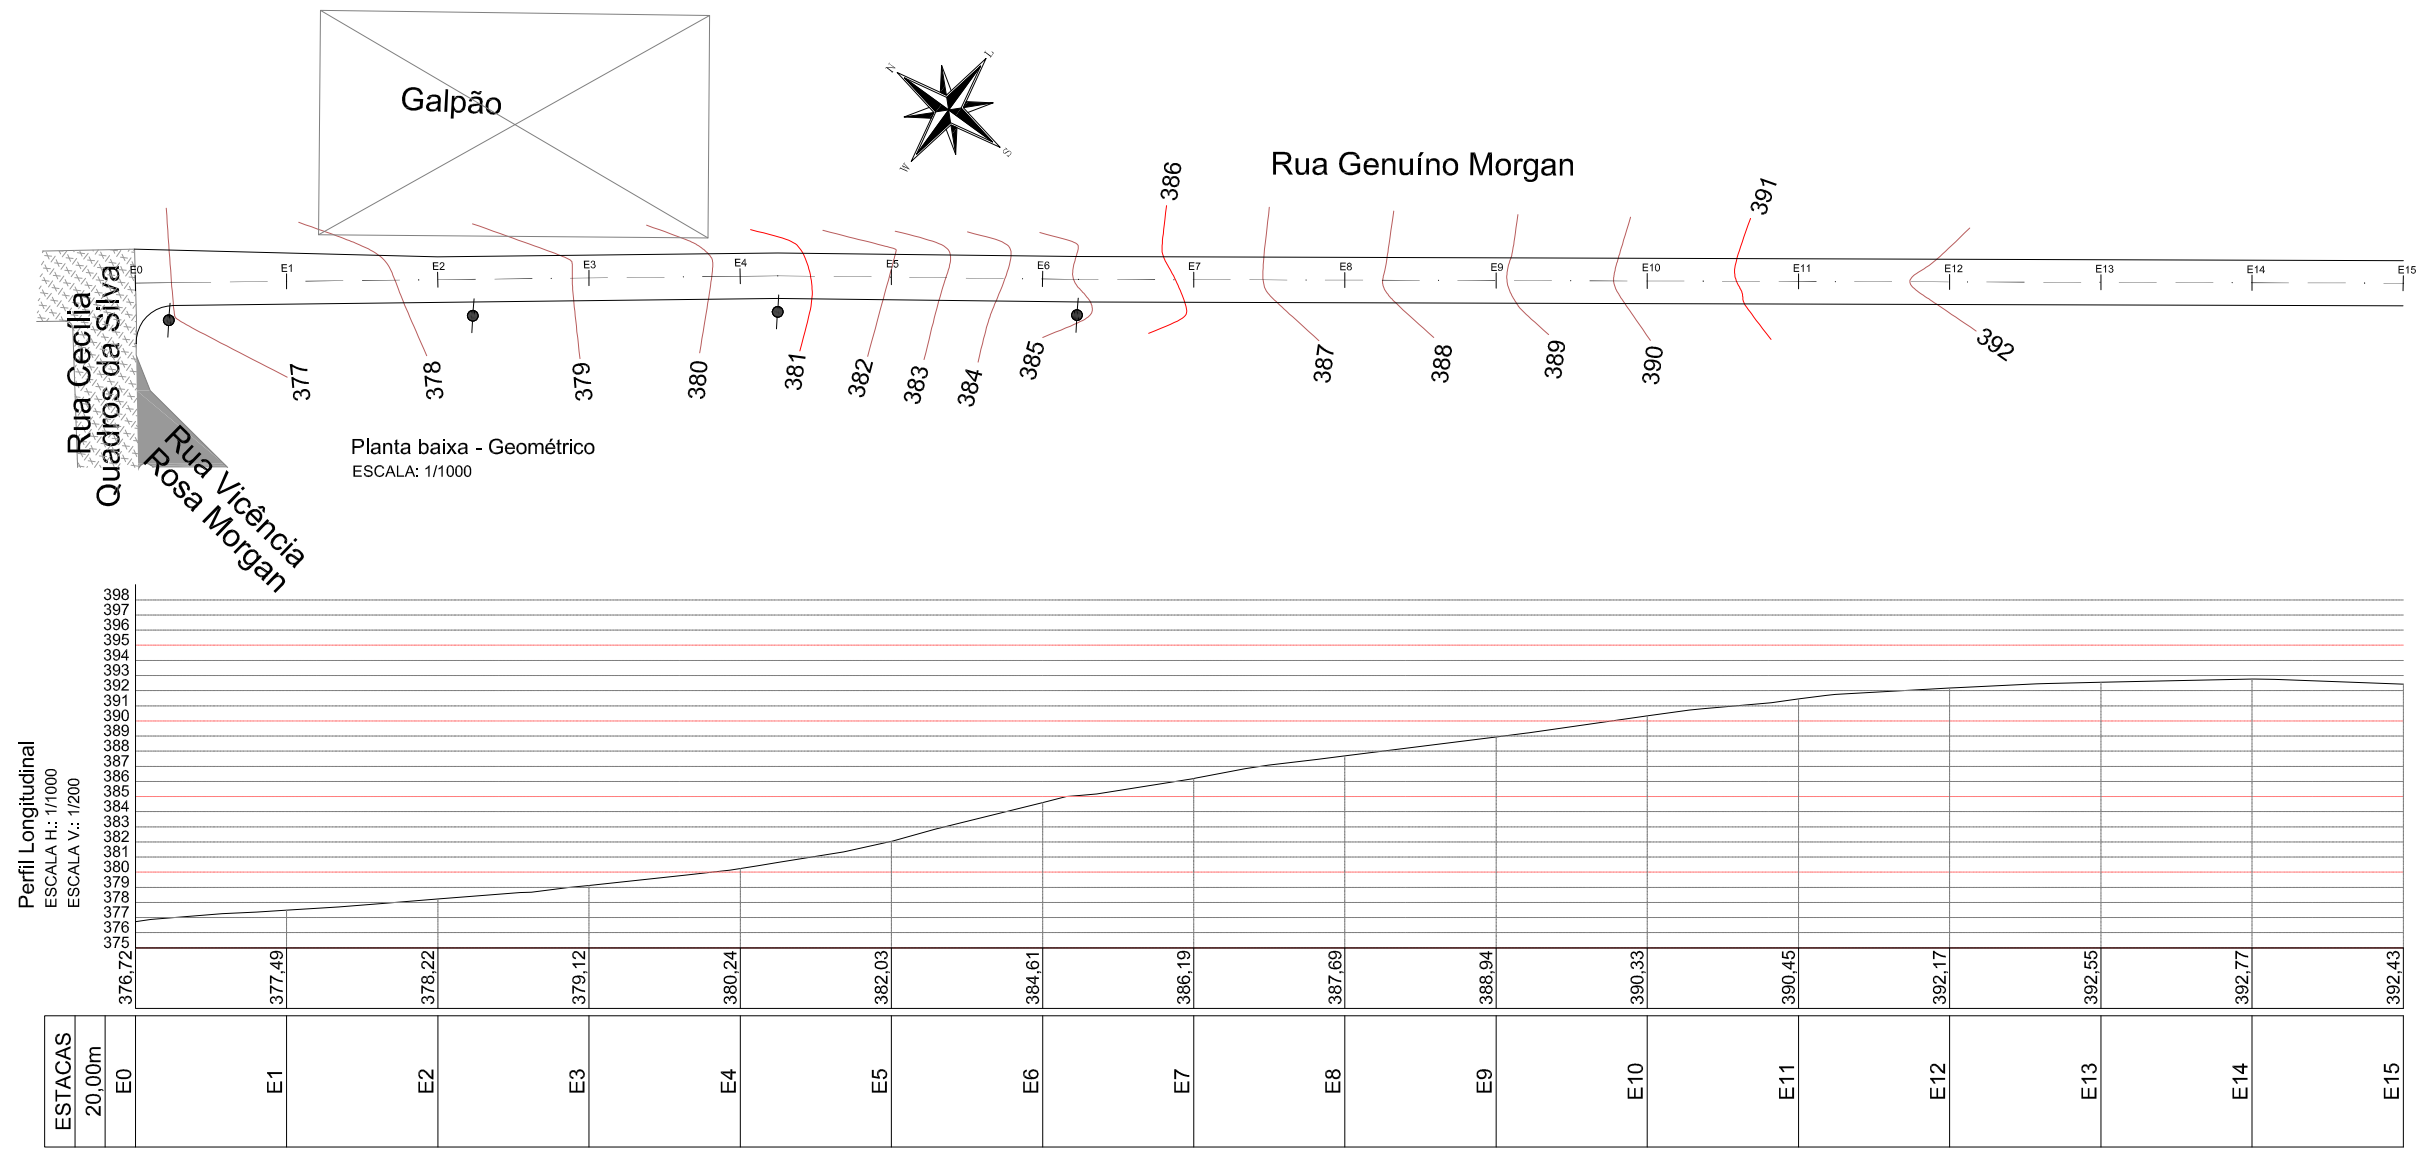

LEGENDA:

- BORDO
- - - EIXO
- E⁴ ESTACA (20 M)
- POSTE
- - - DRENAGEM EXISTENTE
- CURVAS AUXILIARES (1M)
- CURVAS MESTRAS (5M)

PROJETO:
TÍTULO: PROJETO DE ENGENHARIA
PAVIMENTAÇÃO ASFÁLTICA

PROPRIETÁRIO:
PREFEITURA MUNICIPAL DE ALTO ALEGRE

RESPONSÁVEL TÉCNICO:
Arlindo Wulff Neto
Engenheiro Civil
CREA RS 215407

 **PREFEITURA MUNICIPAL DE ALTO ALEGRE/RS**


TIPO:
PROJETO GEOMÉTRICO

LOCAL: RUA GENUÍNO MORGAN
TRECHO:
ENTRE A RUA CECÍLIA QUADROS DA SILVA E A RUA OTÁVIO V. BERTOL
ÁREA TOTAL: 531,37m x 6,00m + 79,43m²(bocas de rua) = 3.267,65m²


DATA:
2020

ESCALA:
H.: 1/1000
V.: 1/200

PRANCHA:
2/6

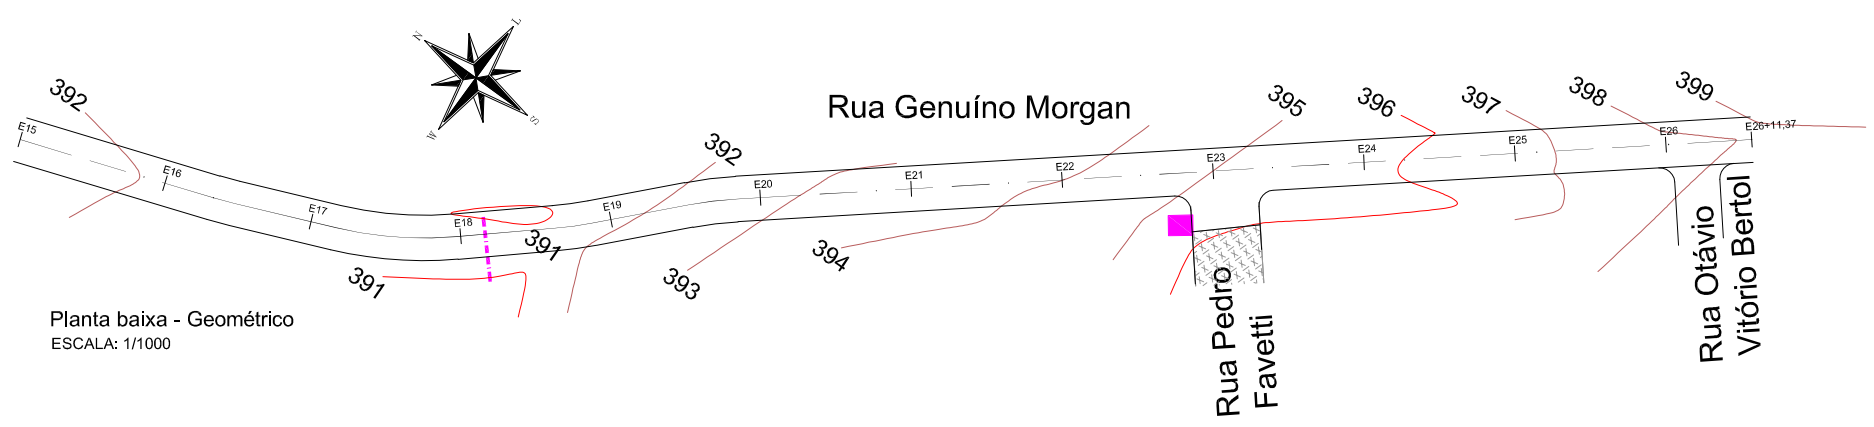

Planta baixa - Geométrico
ESCALA: 1/1000

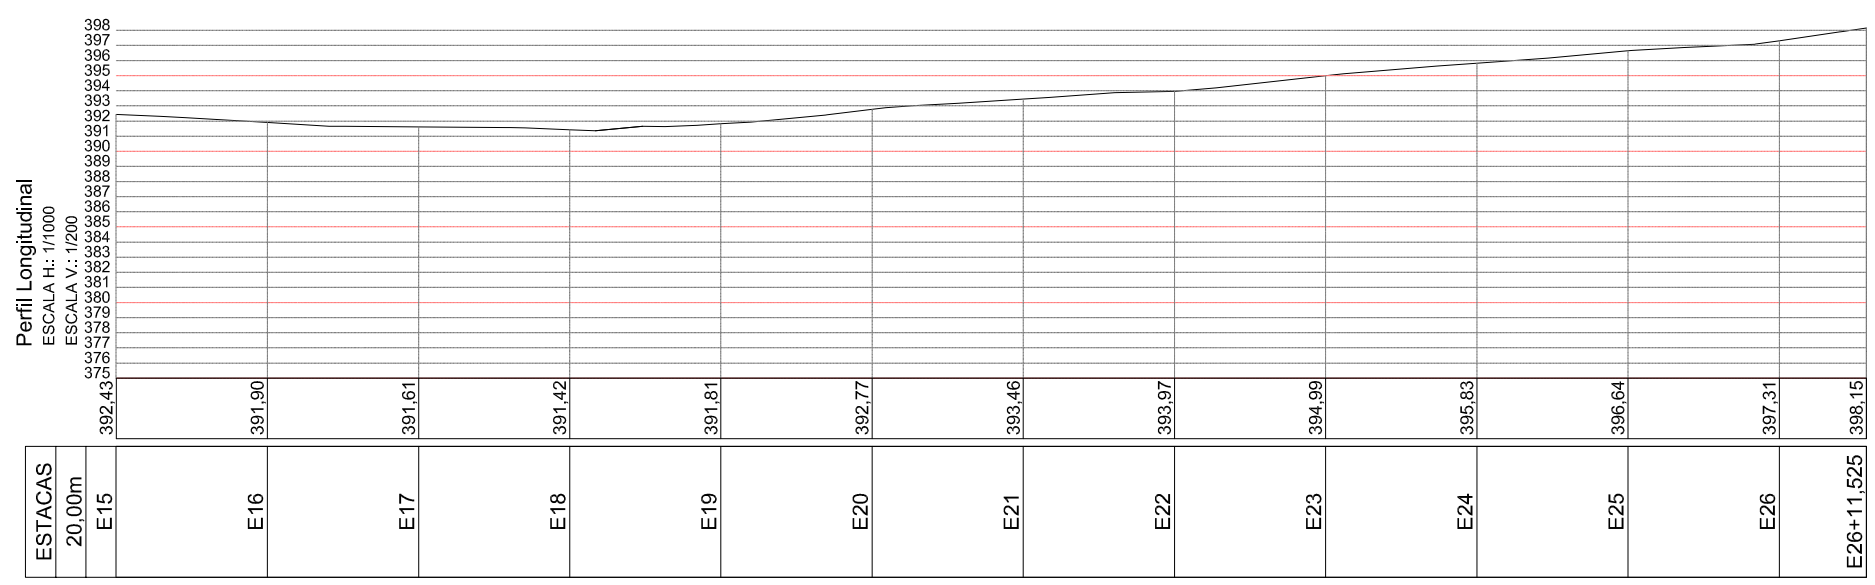

LEGENDA:

- BORDO
- - - EIXO
- E⁴ ESTACA (20 M)
- POSTE
- - - DRENAGEM EXISTENTE
- CURVAS AUXILIARES (1M)
- CURVAS MESTRAS (5M)

PROJETO:
TÍTULO: PROJETO DE ENGENHARIA
PAVIMENTAÇÃO ASFÁLTICA

PROPRIETÁRIO:
PREFEITURA MUNICIPAL DE ALTO ALEGRE

RESPONSÁVEL TÉCNICO:
Arlindo Wulff Neto
Engenheiro Civil
CREA RS215407

 **PREFEITURA MUNICIPAL DE ALTO ALEGRE/RS**

TIPO:
PROJETO GEOMÉTRICO

LOCAL: RUA GENUÍNO MORGAN


TRECHO:
ENTRE A RUA CECÍLIA QUADROS DA SILVA E A RUA OTÁVIO V. BERTOL

ÁREA TOTAL: 531,37m x 6,00m + 79,43m²(bocas de rua) = 3.267,65m²

DATA:
2020



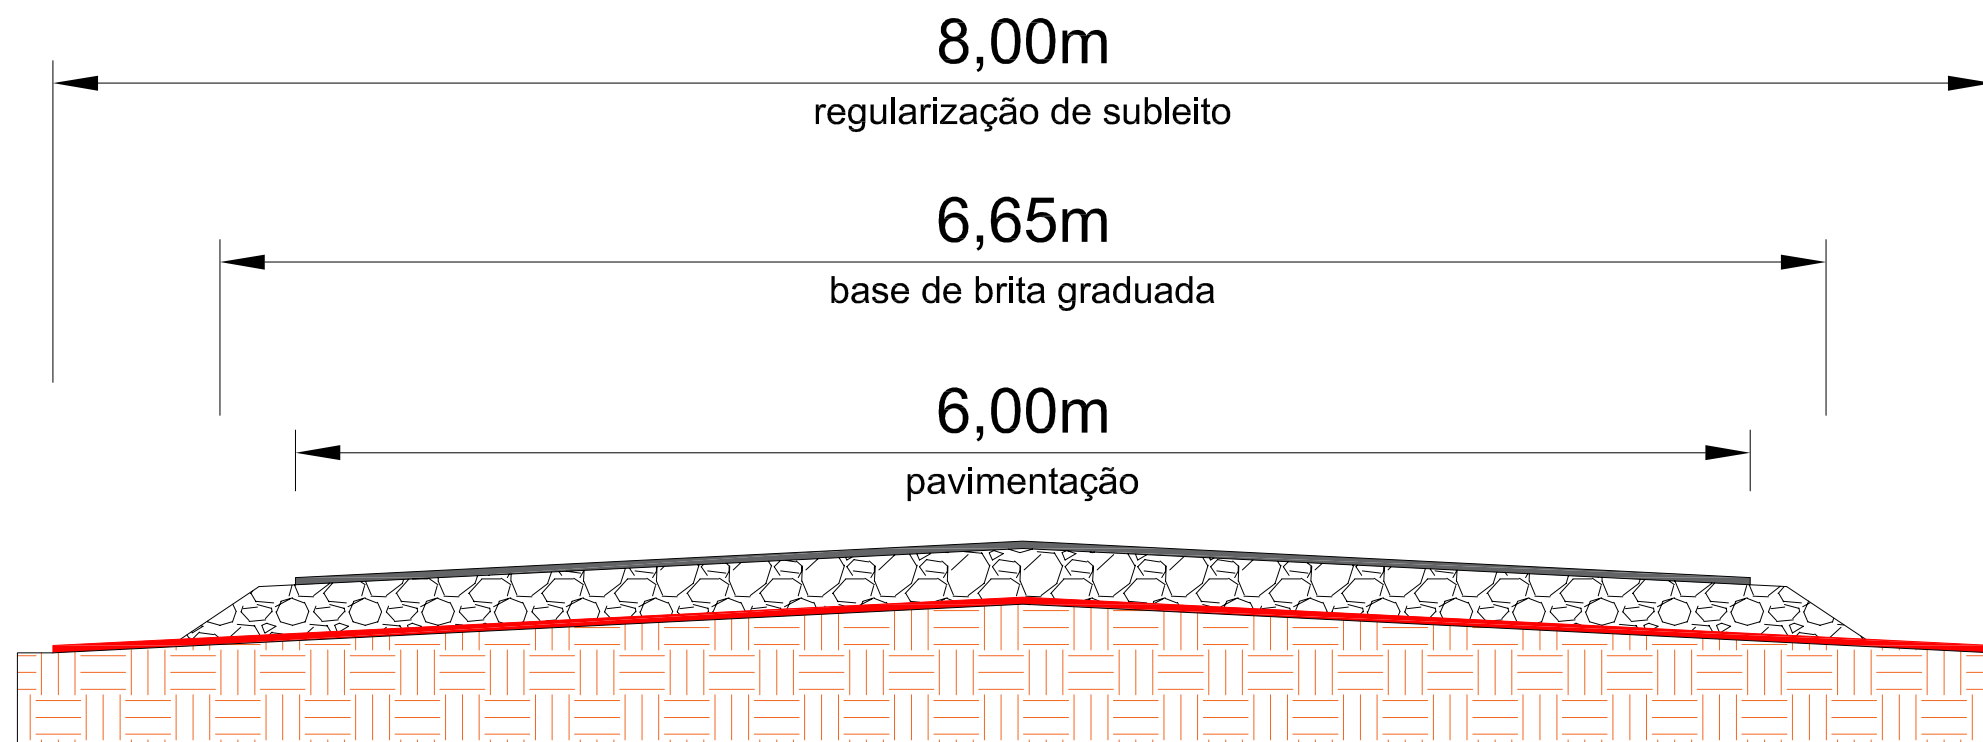

ESCALA:
H.: 1/1000
V.: 1/200

PRANCHA:
3/6



SEÇÃO TIPO DE PAVIMENTAÇÃO
SEM ESCALA

LEGENDA:

-  PAVIMENTAÇÃO EM CBUQ
-  BASE DE BRITA GRADUADA | 20CM
-  BRITA ANTI-EXTRUSIVA | 3CM
-  SUBLEITO

PROJETO:
TÍTULO: PROJETO DE ENGENHARIA
PAVIMENTAÇÃO ASFÁLTICA



**PREFEITURA MUNICIPAL
DE ALTO ALEGRE/RS**

DATA:
2020

PROPRIETÁRIO:

PREFEITURA MUNICIPAL DE ALTO ALEGRE

TIPO:
SEÇÃO TIPO DE PAVIMENTAÇÃO

ESCALA:
SEM ESCALA


RESPONSÁVEL TÉCNICO:

Arlindo Wulff Neto
Engenheiro Civil
CREA RS215407


LOCAL: RUA GENUÍNO MORGAN
TRECHO:
ENTRE A RUA CECÍLIA QUADROS DA SILVA E A RUA OTÁVIO V. BERTOL
ÁREA TOTAL: 531,37m x 6,00m + 79,43m²(bocas de rua) = 3.267,65m²

PRANCHA:
4/6

Galpão

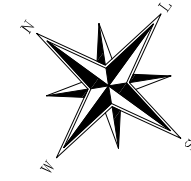


Rua Genuíno Morgan

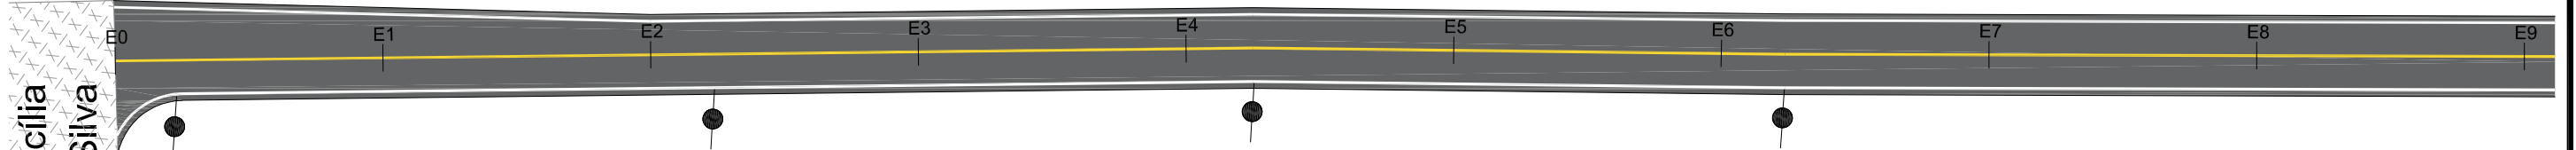


Planta baixa - Pavimentação e sinalização
ESCALA: 1/500

Rua Cecília
Quadros da Silva
Rua Vicência
Rosa Morgan

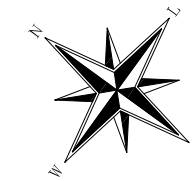

Rua Genuíno Morgan

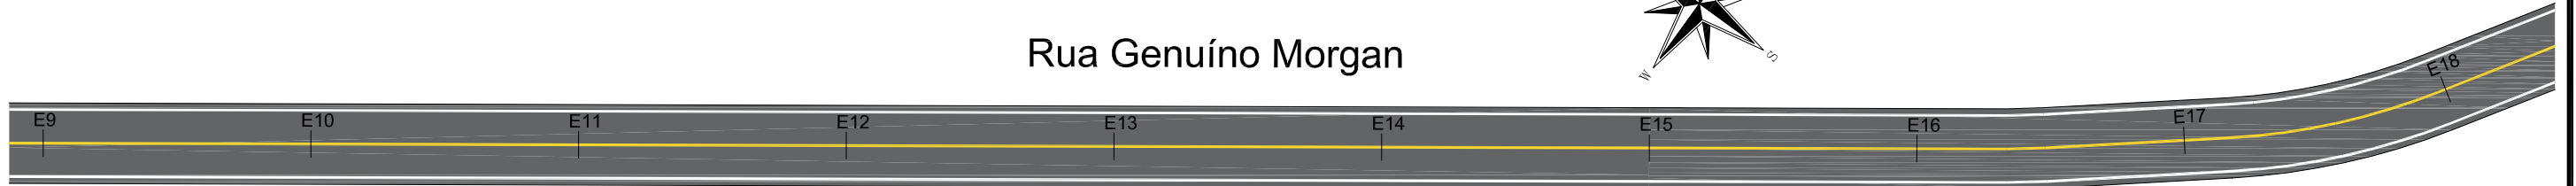

Planta baixa - Pavimentação e sinalização
ESCALA: 1/500

LEGENDA:

- BORDO
- ESTACA (20 M)
- POSTE
- PAVIMENTAÇÃO
- PINTURA DO EIXO CONTÍNUA (L=12CM)
- PINTURA DO BORDO CONTÍNUA (L=12CM)

PROJETO:
TÍTULO: PROJETO DE ENGENHARIA
PAVIMENTAÇÃO ASFÁLTICA



**PREFEITURA MUNICIPAL
DE ALTO ALEGRE/RS**

DATA:
2020

PROPRIETÁRIO:
PREFEITURA MUNICIPAL DE ALTO ALEGRE

TIPO:
PROJETO PAVIMENTAÇÃO E SINALIZAÇÃO


ESCALA:
1/500

RESPONSÁVEL TÉCNICO:
Arlindo Wulff Neto
Engenheiro Civil
CREA RS215407

LOCAL: RUA GENUÍNO MORGAN
TRECHO:
ENTRE A RUA CECÍLIA QUADROS DA SILVA E A RUA OTÁVIO V. BERTOL

PRANCHA:
5/6

ÁREA TOTAL: 531,37m x 6,00m + 79,43m²(bocas de rua) = 3.267,65m²

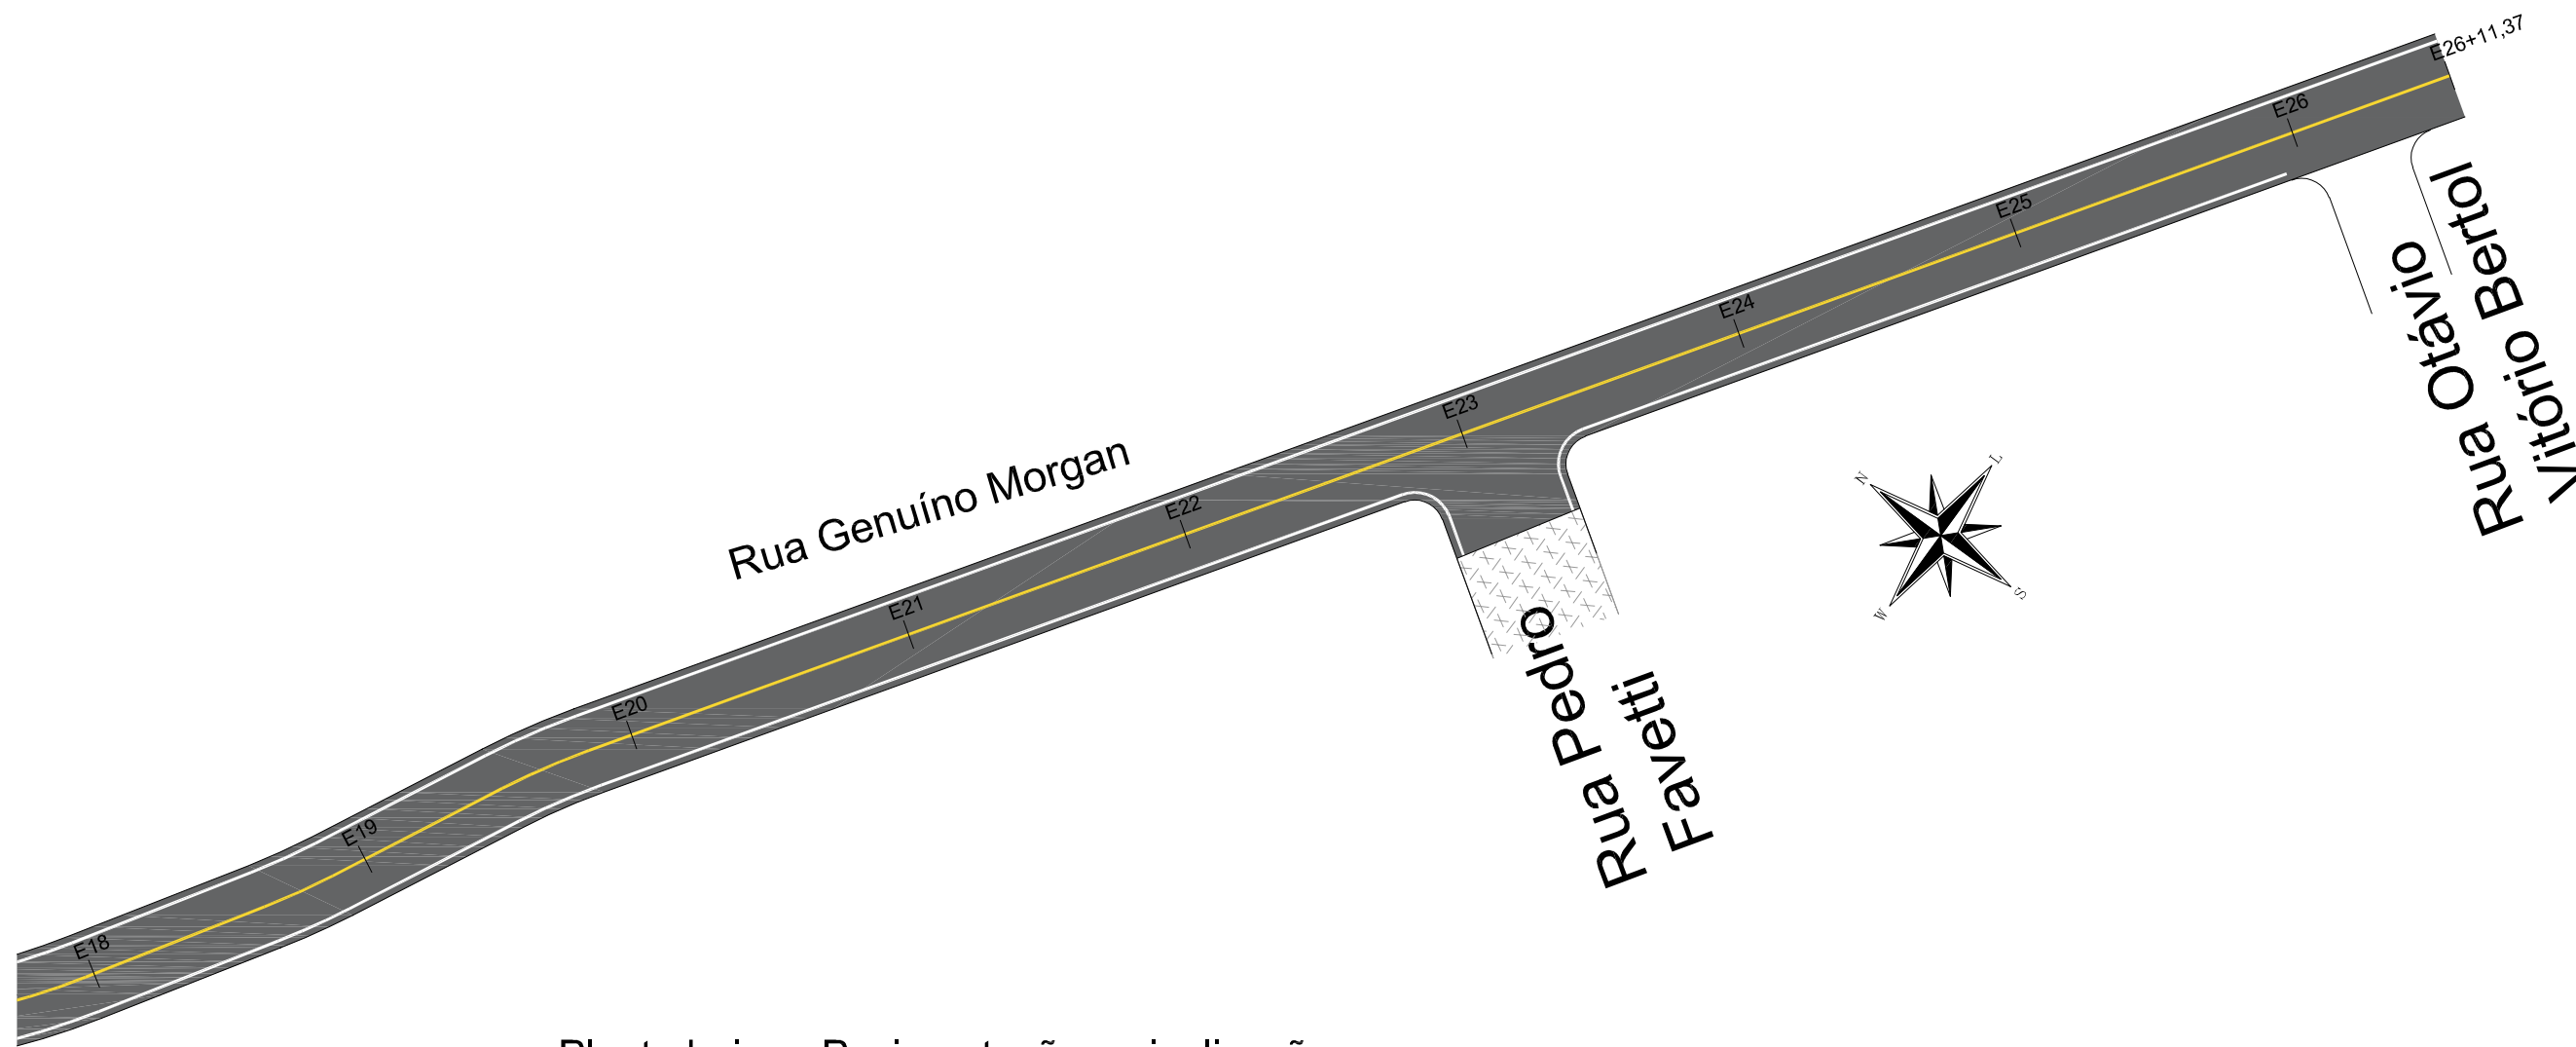

Planta baixa - Pavimentação e sinalização
 ESCALA: 1/500

LEGENDA:

- BORDO
- ^{E4} ESTACA (20 M)
- POSTE
- ▨ PAVIMENTAÇÃO
- ▬ PINTURA DO EIXO CONTÍNUA (L=12CM)
- ▬ PINTURA DO BORDO CONTÍNUA (L=12CM)

PROJETO:
 TÍTULO: PROJETO DE ENGENHARIA
 PAVIMENTAÇÃO ASFÁLTICA



**PREFEITURA MUNICIPAL
 DE ALTO ALEGRE/RS**

DATA:
 2020

PROPRIETÁRIO:

 PREFEITURA MUNICIPAL DE ALTO ALEGRE

TIPO:
 PROJETO PAVIMENTAÇÃO E SINALIZAÇÃO

ESCALA:
 1/500

RESPONSÁVEL TÉCNICO:

 Arlindo Wulff Neto
 Engenheiro Civil
 CREA RS 215407

LOCAL: RUA GENUÍNO MORGAN
 TRECHO:
 ENTRE A RUA CECÍLIA QUADROS DA SILVA E A RUA OTÁVIO V. BERTOL
 ÁREA TOTAL: 531,37m x 6,00m + 79,43m²(bocas de rua) = 3.267,65m²

PRANCHA:
 6/6