



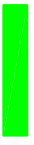





9,00 m

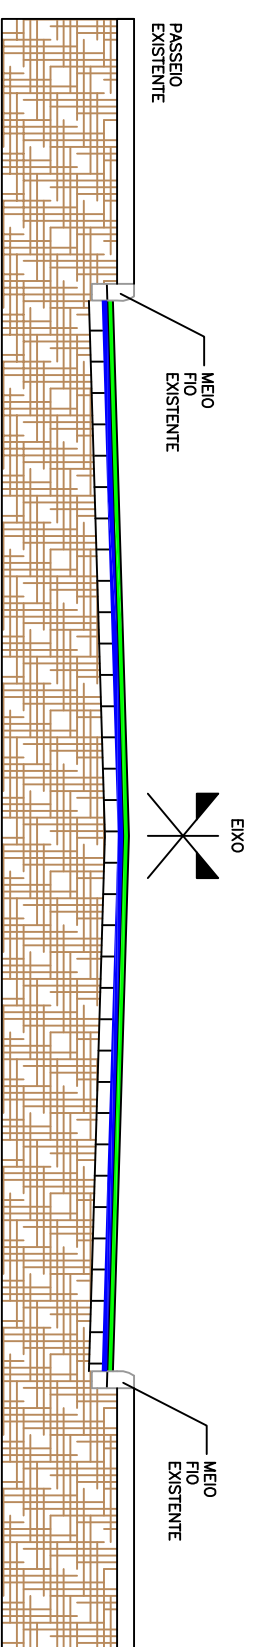

SEÇÃO TIPO DE PAVIMENTAÇÃO SEM ESCALA

-  PINTURA DE EIXO
-  MEIO FIO EXISTENTE
-  ÁREA DE PAVIMENTAÇÃO
-  CAMADA DE CAPA C.B.U.Q. (4cm)
-  CAMADA DE PERFILAGEM C.B.U.Q. (3cm)
-  PAVIMENTO EXISTENTE
-  SUBLEITO

SERVIÇO:
PLANTA BAIXA - PAVIMENTAÇÃO

RESPONSÁVEL TÉCNICO:

DATA:
2016


OPERADOR:

FOLHA:


LOCAL:
RUA RICIERI MORGAN

ÁREA:
865,00m²

ESCALA:
1/500

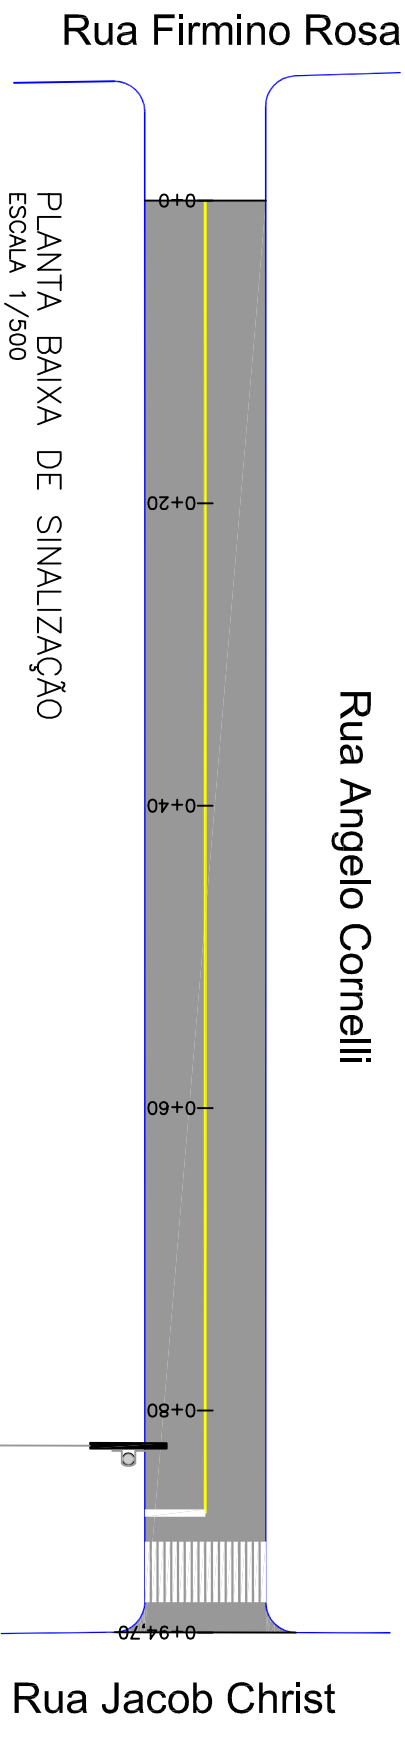

8,00 m

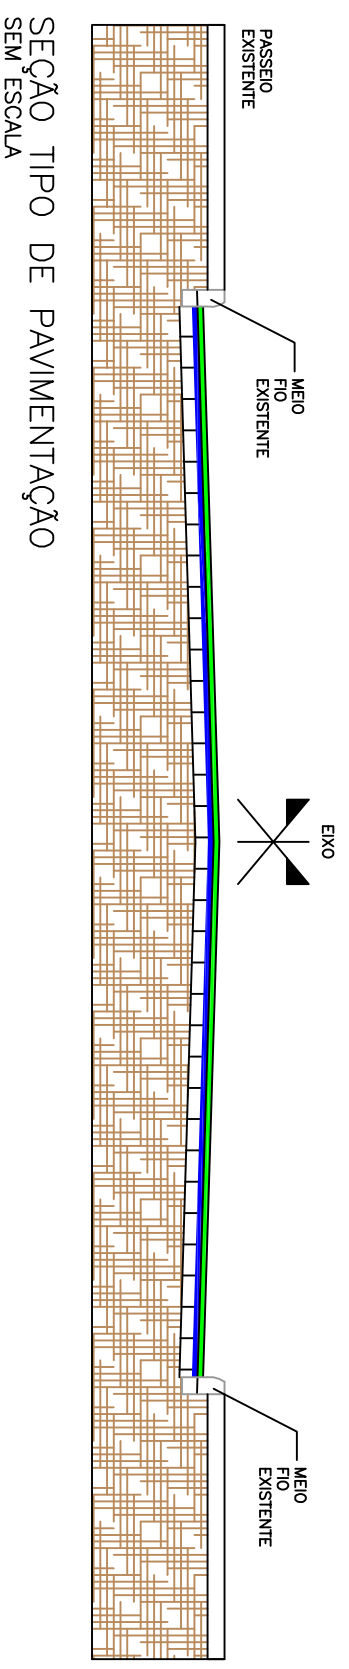


- PINTURA DE EIXO
- MEIO FIO EXISTENTE
- ÁREA DE PAVIMENTAÇÃO
- CAMADA DE CAPA C.B.U.Q. (4cm)
- CAMADA DE PERFILAGEM C.B.U.Q. (3cm)
- PAVIMENTO EXISTENTE
- SUBLEITO

SERVIÇO:		PLANTA BAIXA - PAVIMENTAÇÃO		FOLHA:	
RESPONSÁVEL TÉCNICO:		LOCAL:		1/1	
_____		RUA ANGELO CORNELLI			
DATA:		ÁREA:			
2016		759,15m ²			
OPERADOR:		ESCALA:			
_____		1/500			

Rua Firmino Rosa


Rua Vicente Palotti

PLANTA BAIXA DE SINALIZAÇÃO
ESCALA 1/500


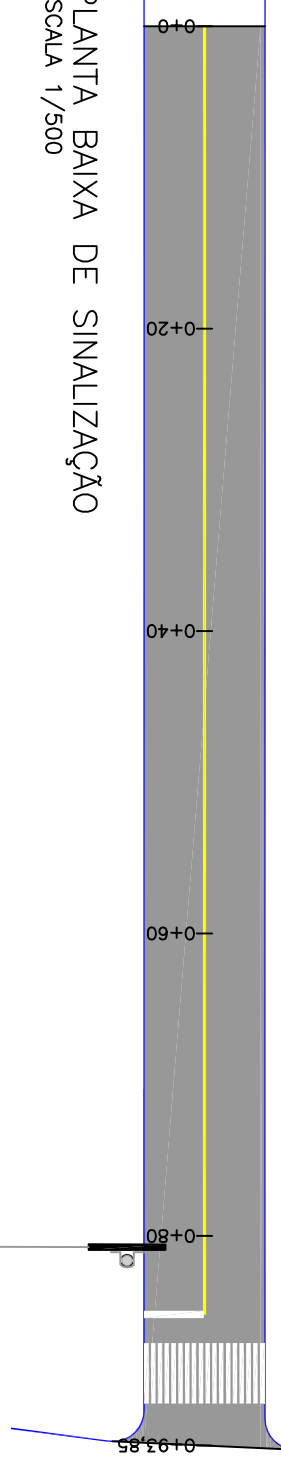


Rua Jacob Christ

8,00 m

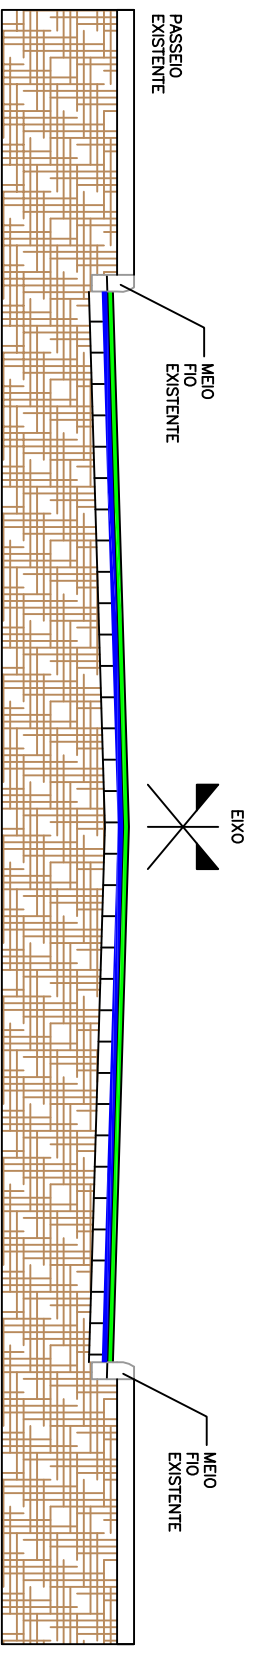

SEÇÃO TIPO DE PAVIMENTAÇÃO
SEM ESCALA

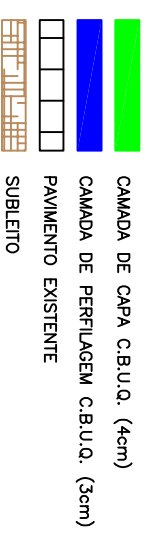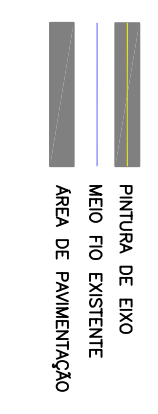

SERVIÇO:
PLANTA BAIXA - PAVIMENTAÇÃO

RESPONSÁVEL TÉCNICO:

DATA:
2016

OPERADOR:


FOLHA:

LOCAL:
RUA VICENTE PALOTTI


ÁREA:
752,50m²

ESCALA:
1/500

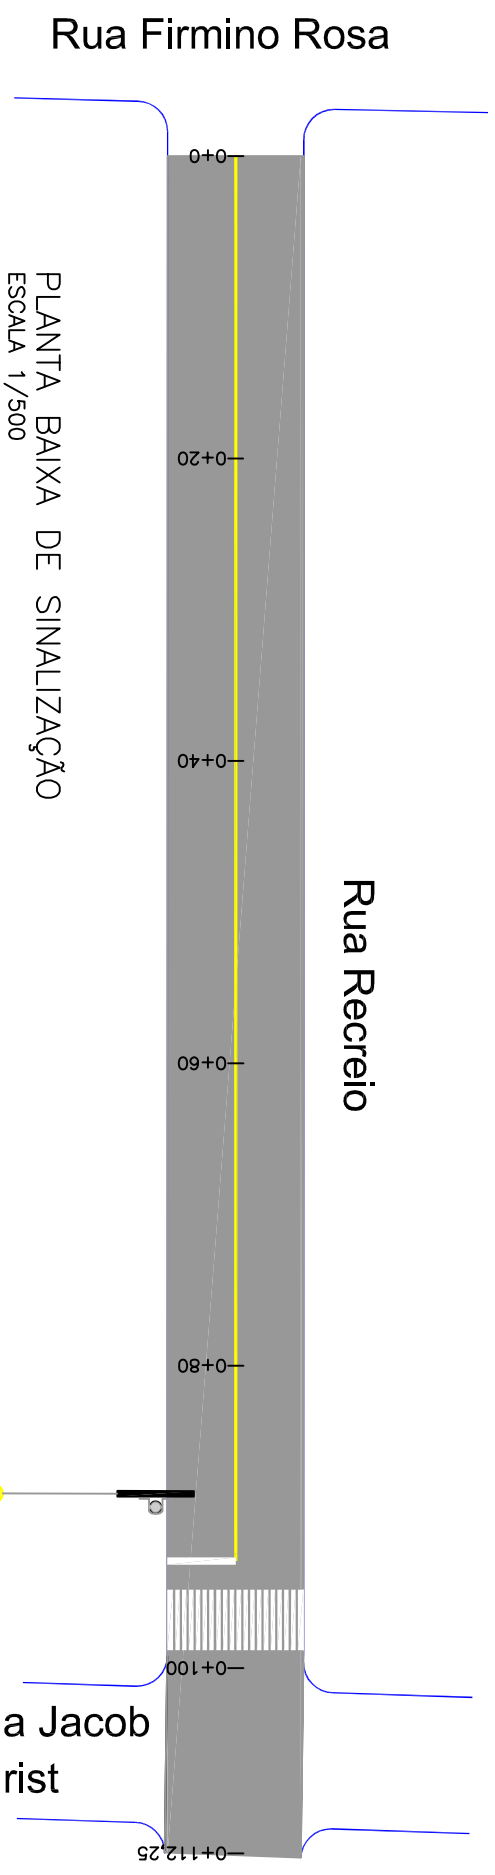


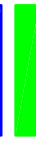



1/1

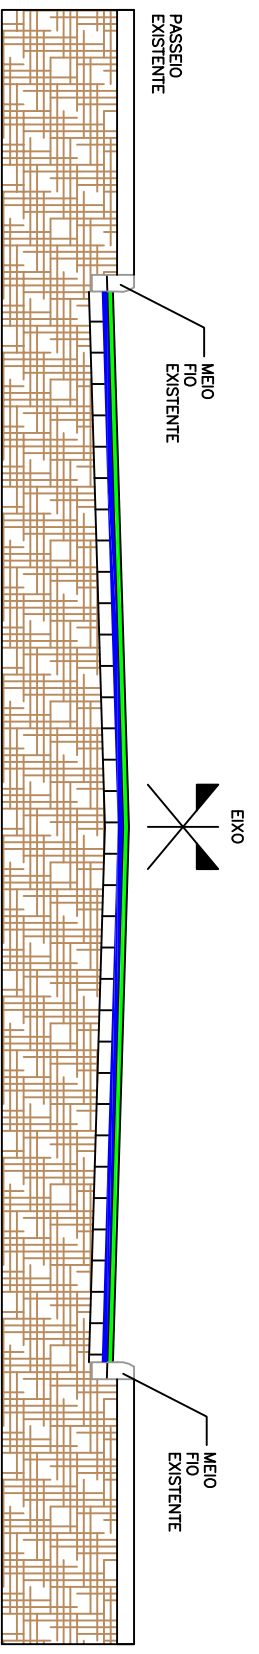

9,00 m



SEÇÃO TIPO DE PAVIMENTAÇÃO SEM ESCALA

-  PINTURA DE EIXO
-  MEO FIO EXISTENTE
-  ÁREA DE PAVIMENTAÇÃO
-  CAMADA DE CAPA C.B.U.Q. (4cm)
-  CAMADA DE PERFILAGEM C.B.U.Q. (3cm)
-  PAVIMENTO EXISTENTE
-  SUBLEITO

SERVIÇO:
PLANTA BAIXA - PAVIMENTAÇÃO

RESPONSÁVEL TÉCNICO:

DATA: 2016

OPERADOR:


FOLHA:

LOCAL: RUA RECREIO


ÁREA: 1.010,25m²

ESCALA: 1/500


1/1

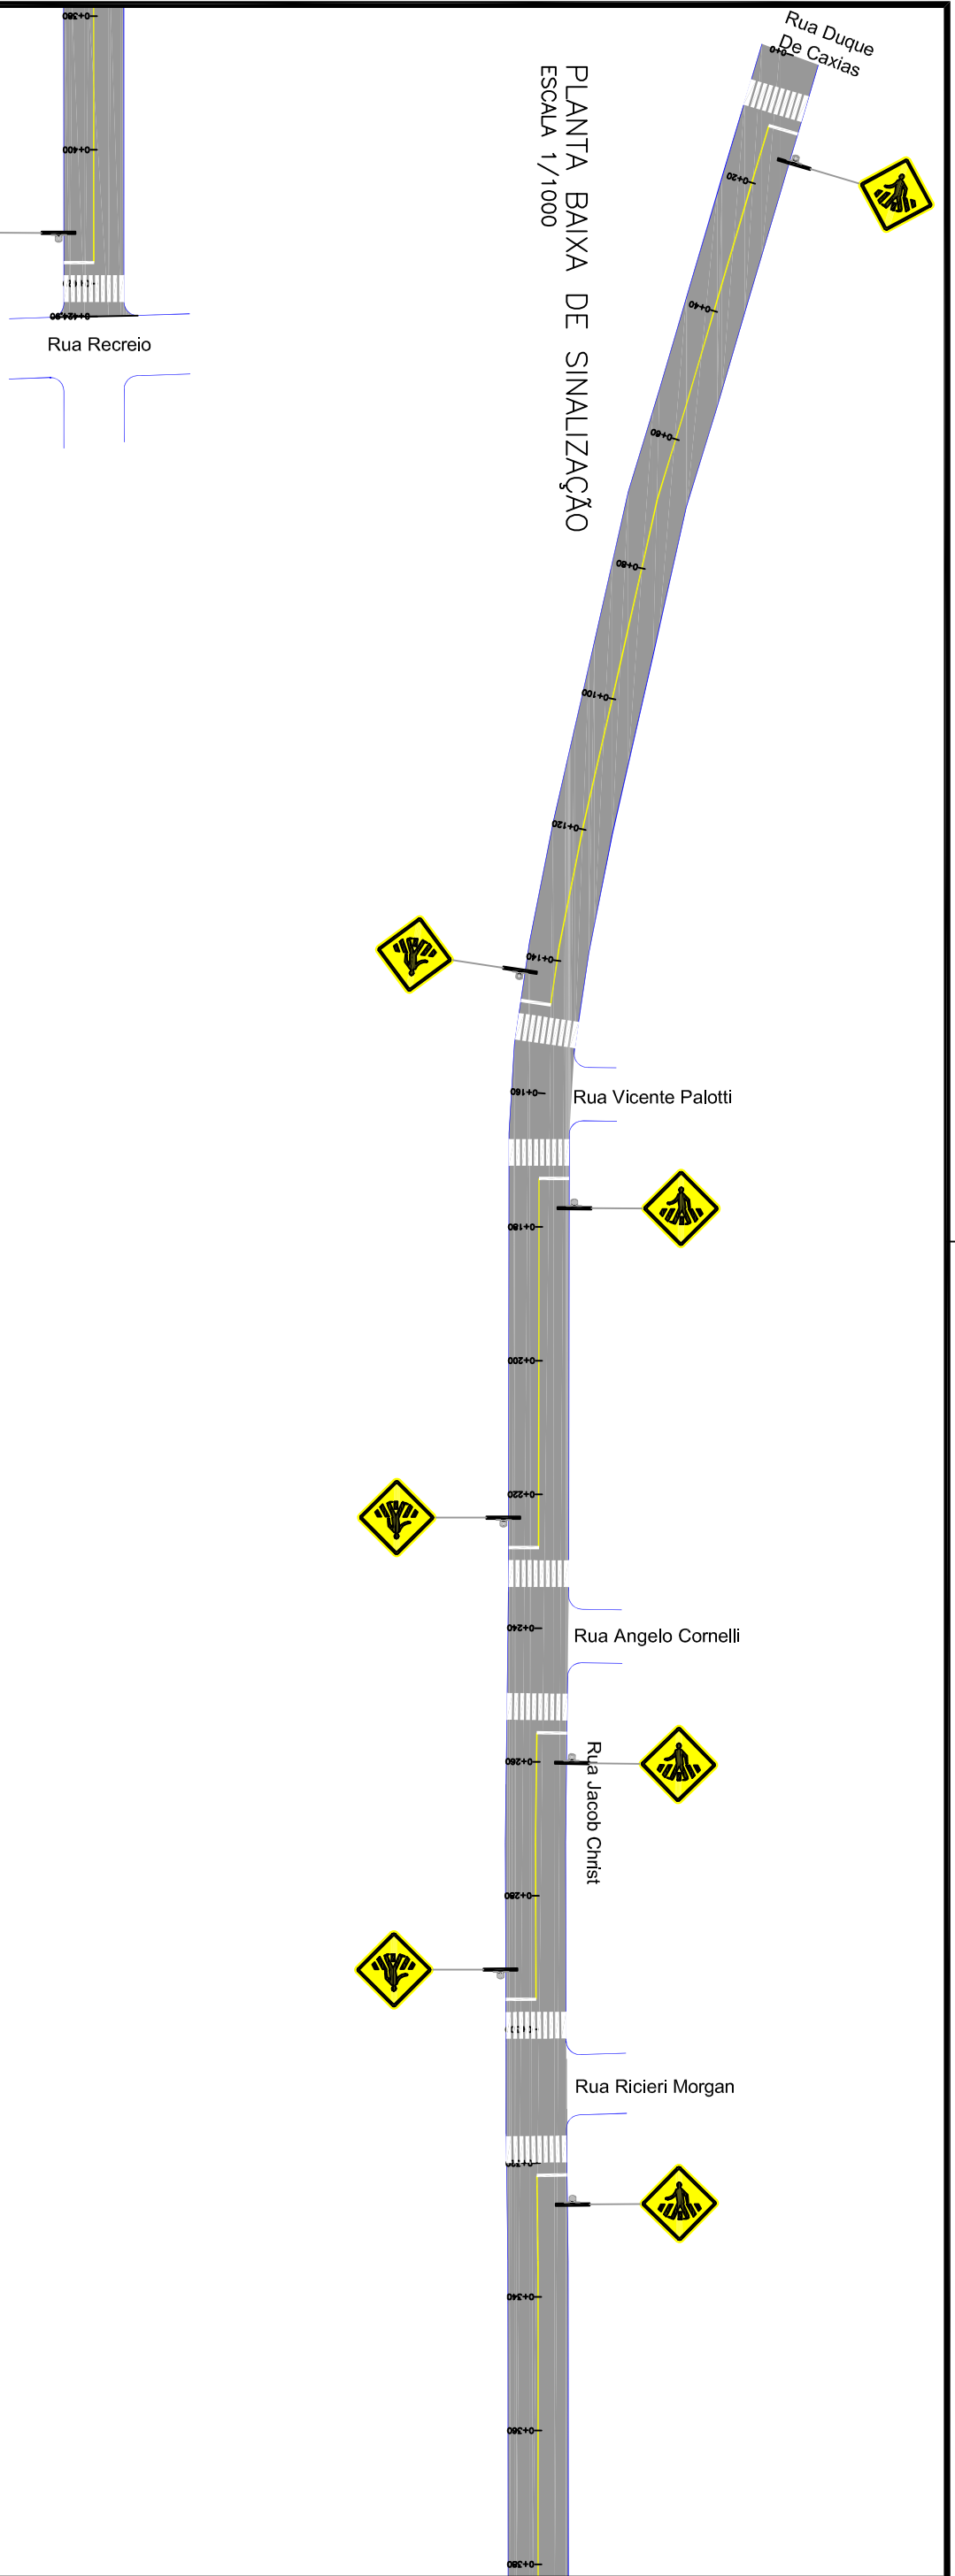

PLANTA BAIXA DE SINALIZAÇÃO
ESCALA 1/1000

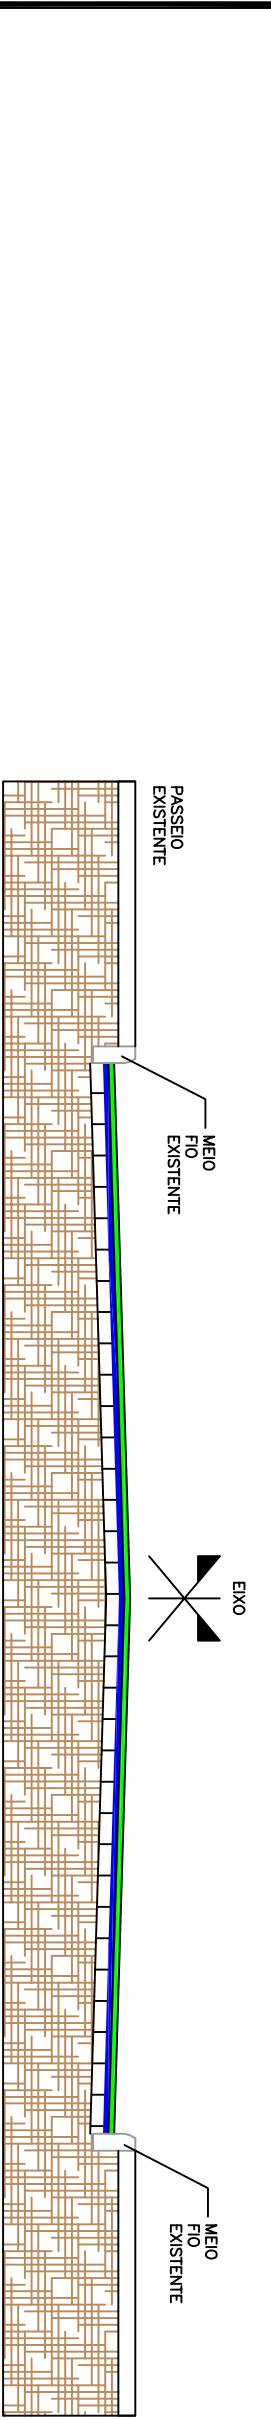

SEÇÃO TIPO DE PAVIMENTAÇÃO
SEM ESCALA

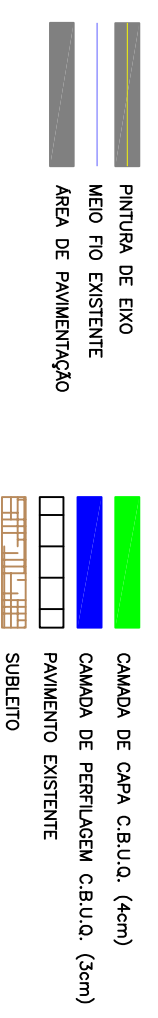

SERVIÇO:
PLANTA BAIXA - PAVIMENTAÇÃO

RESPONSÁVEL TÉCNICO:

DATA: 2016

OPERADOR:

LOCAL:

RUA JACOB CHRIST

ÁREA: 3.825,50m²

ESCALA: 1/1000

FOLHA:

1/1

9,00 m