


Fachada Frontal

Esc.: 1/100



Planta Baixa
Esc.: 1/75

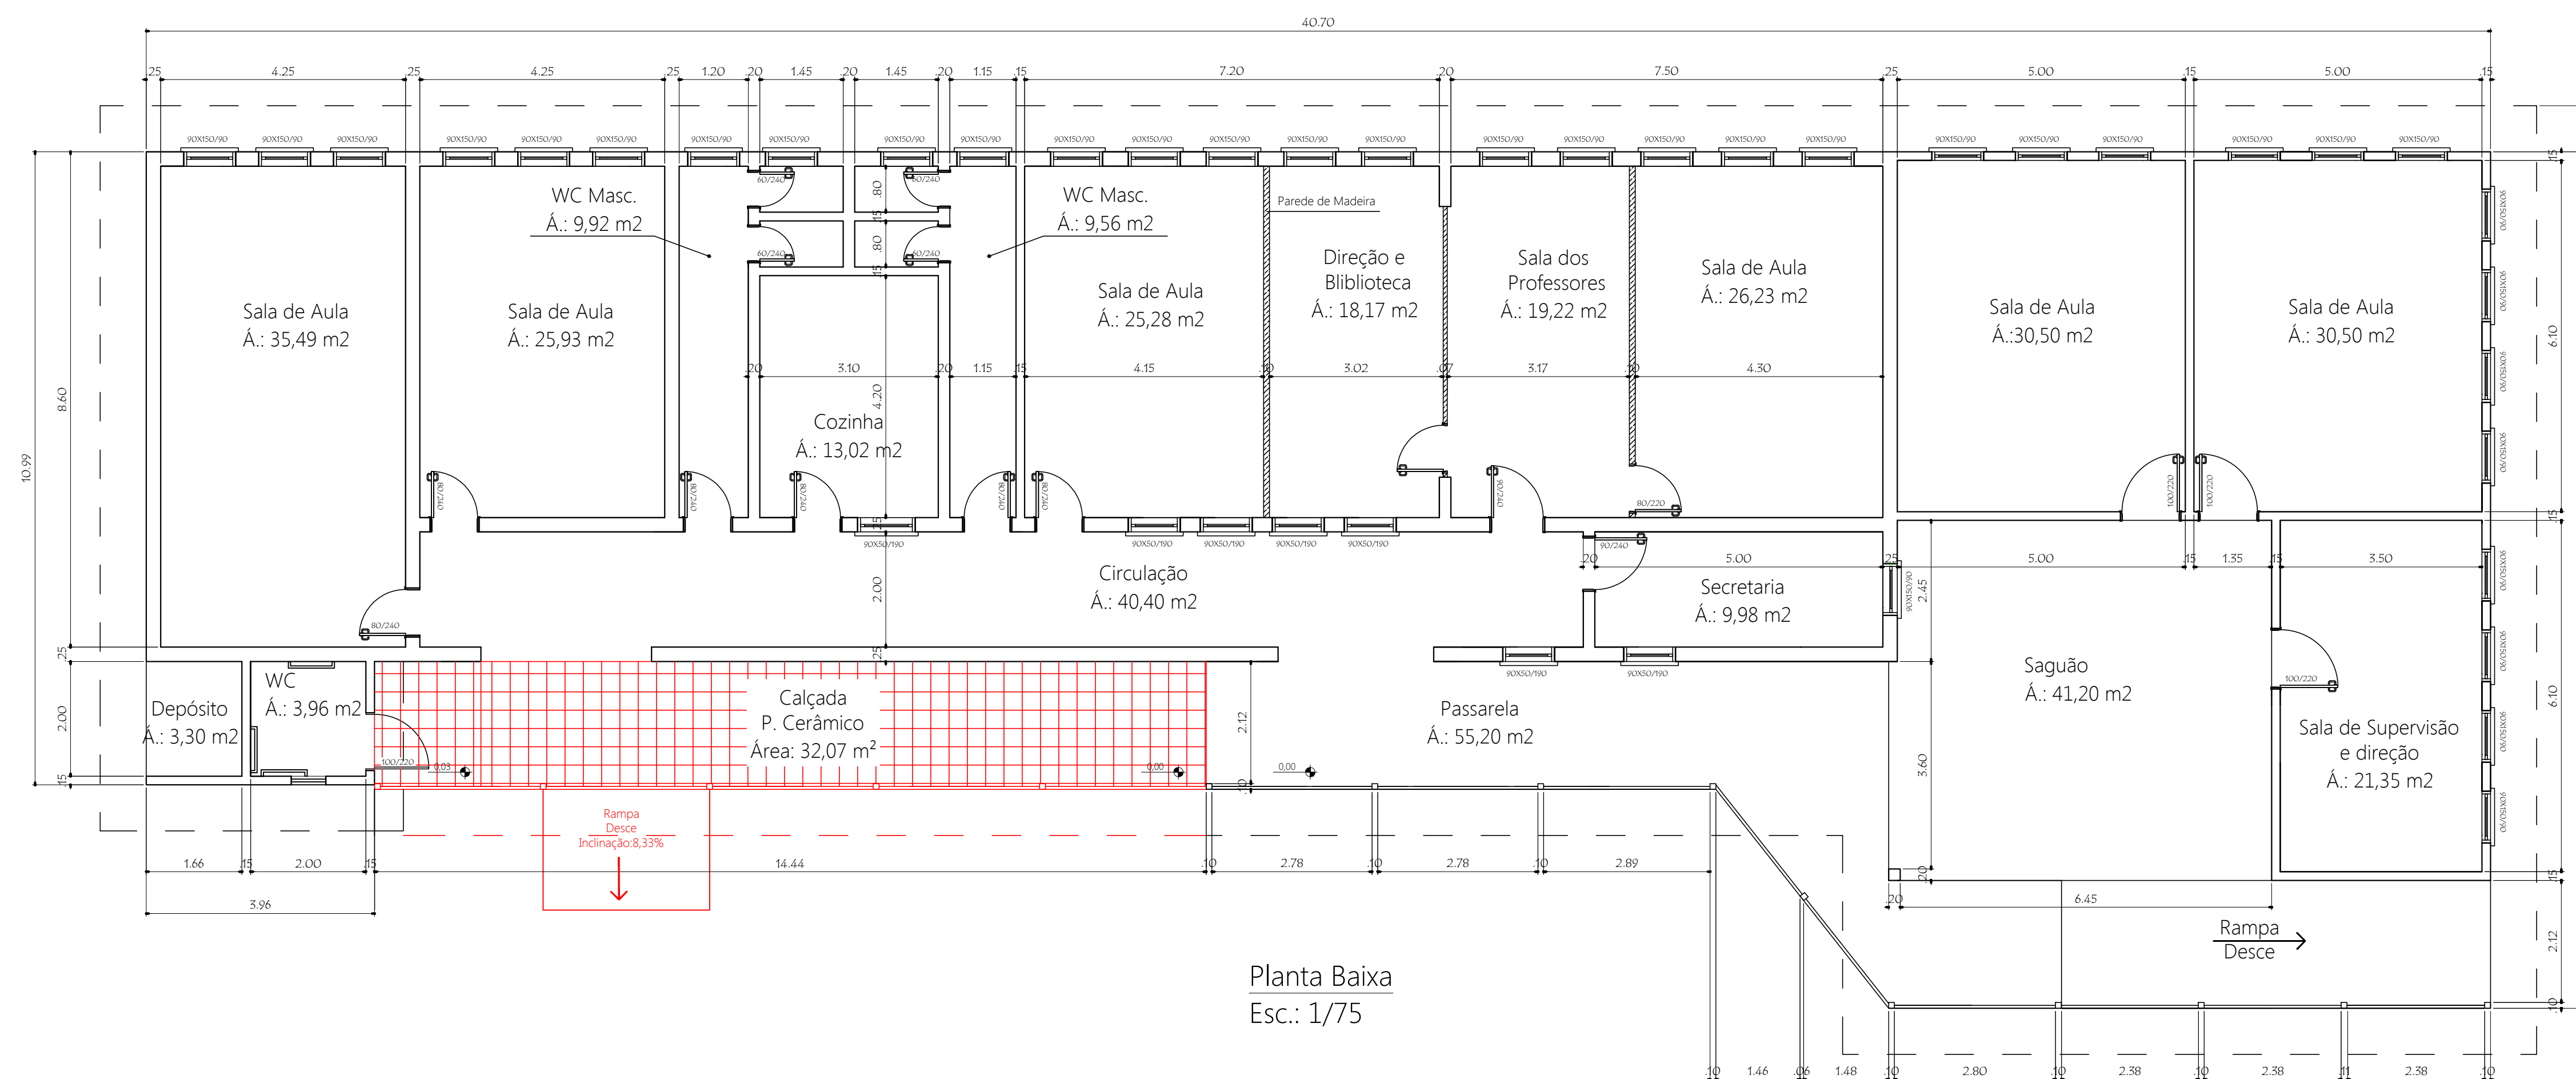

PREFEITURA MUNICIPAL DE ALTO ALEGRE
ADMINISTRAÇÃO 2017 / 2020
ENGº CIVIL MAURICIO TOMAZI SEIBEL

FONE: (51) 3382-1030 - e-mail: mauricioseibel@gmail.com - CREA: RS 208253

PROJETO ARQUITETÔNICO

Distrito de Treze de Maio - Município de Alto Alegre/RS

Escola Municipal de Ensino Fundamental Princesa Isabel

Prefeitura Municipal de Alto Alegre Ass.:

Maurício Tomazi Seibel Ass.:

Planta Baixa

PROJETO	Maurício Tomazi Seibel	DATA	Fevereiro/2021	MUNICÍPIO	Alto Alegre/RS	ESCALA	1/75	ÁREA	468,59 m²
---------	------------------------	------	----------------	-----------	----------------	--------	------	------	-----------

FRANCHA

01




 Croqui de localização
 Área total: 32,07 m²



PREFEITURA MUNICIPAL DE ALTO ALEGRE
 ADMINISTRAÇÃO 2021 / 2024
 ENGº CIVIL MAURICIO TOMAZI SEIBEL

FONE: (54) 3382-1030 - e-mail: mauriciotseibel@gmail.com - CREA RS 208253

TÍTULO

LOCAL

PROPRIETÁRIO

RESPONSÁVEL TÉCNICO

DETALHE

PROJETO ARQUITETÔNICO

Distrito de Treze de Maio, interior - Município de Alto Alegre/RS

Proprietário

Ass.:

Mauricio Tomazi Seibel

Ass.:

Croqui de localização - ESCOLA PRINCESA ISABEL

PRANCHA

02


DESENHO
 Mauricio Tomazi Seibel

DATA
 OUTUBRO/2021

MUNICÍPIO
 Alto Alegre/RS

ESCALA
 sem escala

ÁREA
 32,07 m²

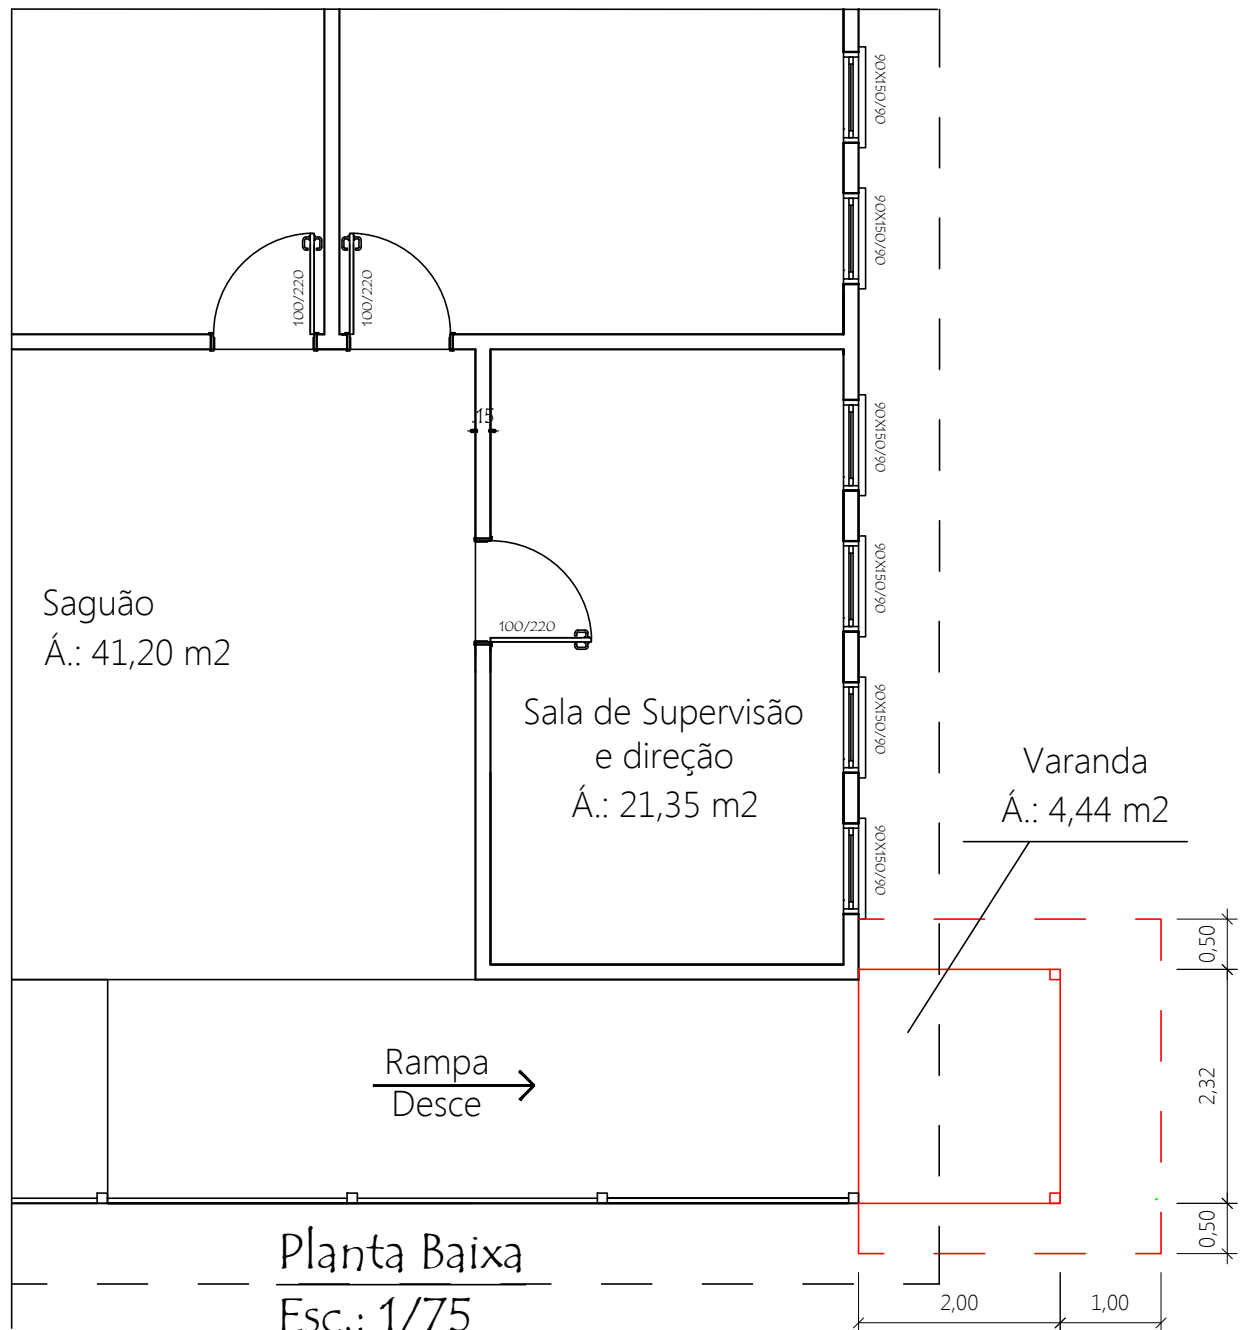

PREFEITURA MUNICIPAL DE ALTO ALEGRE
ADMINISTRAÇÃO 2021 / 2024
ENGº CIVIL MAURICIO TOMAZI SEIBEL

FONE: (54) 3382-1030 - e-mail: mauriciotseibel@gmail.com - CREA RS 208253

TÍTULO

PROJETO ARQUITETÔNICO

PRANCHA

03

LOCAL

Distrito de Treze de Maio, interior - Município de Alto Alegre/RS

PROPRIETÁRIO

Proprietário

Ass.:

RESPONSÁVEL TÉCNICO

Mauricio Tomazi Seibel

Ass.:

DETALHE

Croqui de localização - ESCOLA PRINCESA ISABEL


DESENHO
Mauricio Tomazi Seibel

DATA
OUTUBRO/2021

MUNICÍPIO
Alto Alegre/RS

ESCALA
1/75

ÁREA
4,44m²

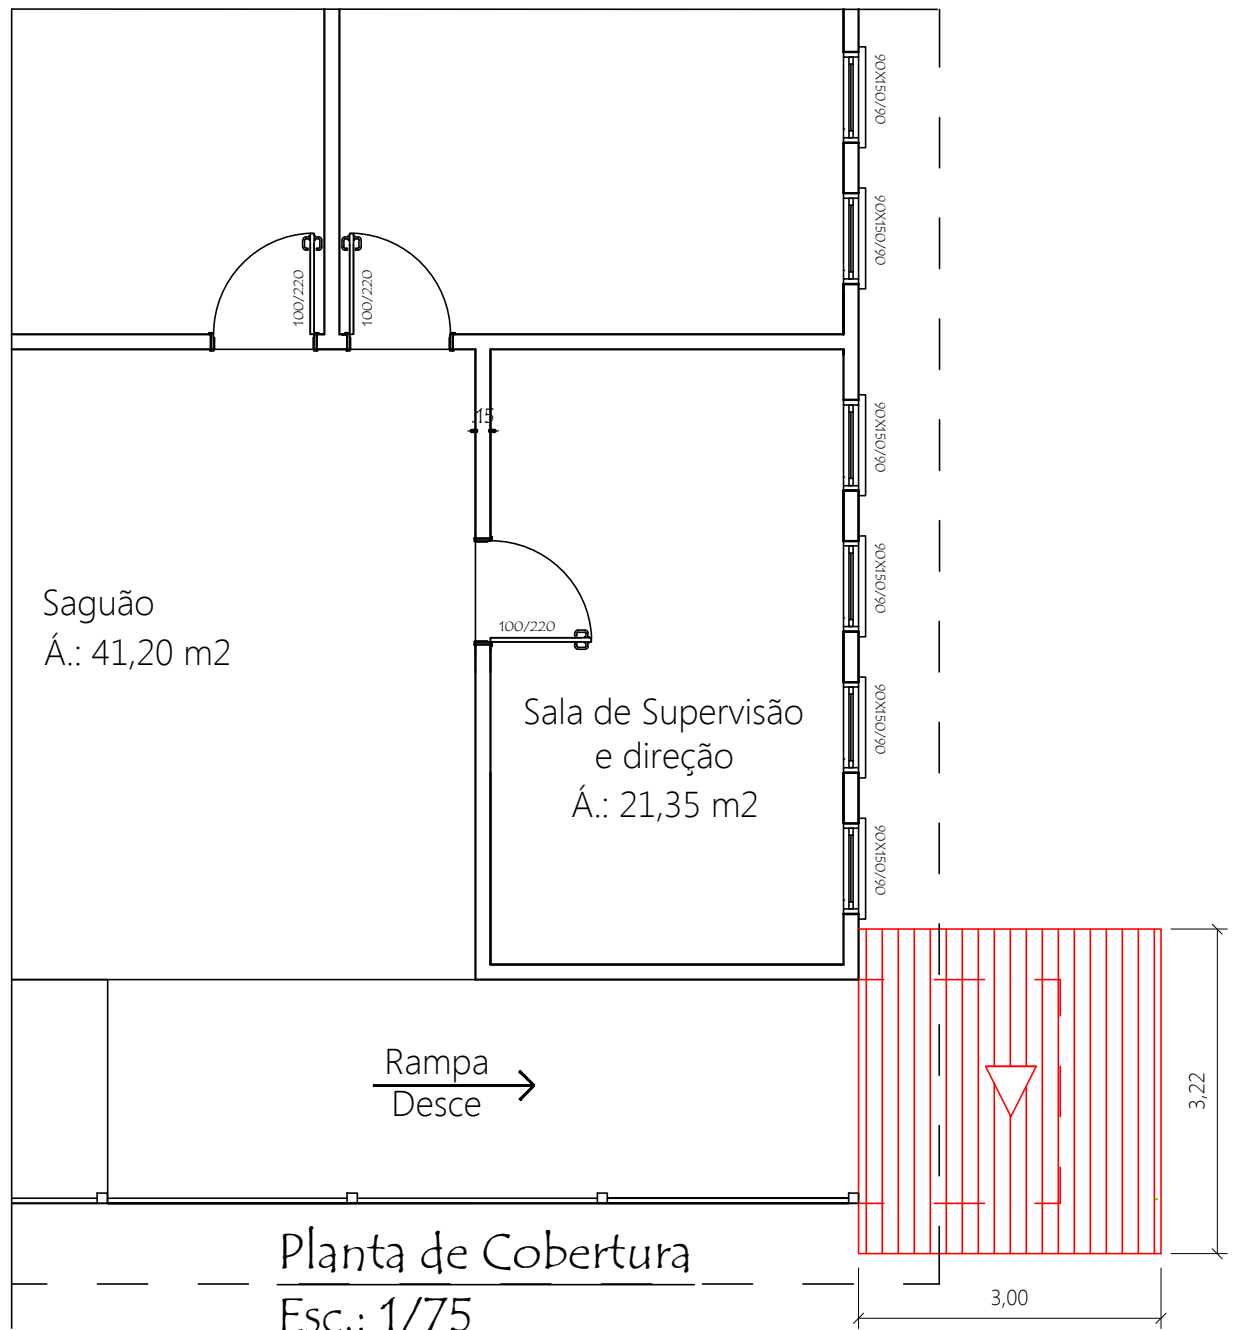

PREFEITURA MUNICIPAL DE ALTO ALEGRE ADMINISTRAÇÃO 2021 / 2024

ENGº CIVIL MAURICIO TOMAZI SEIBEL

FONE: (54) 3382-1030 - e-mail: mauriciotseibel@gmail.com - CREA RS 208253

TÍTULO

LOCAL

PROPRIETÁRIO

RESPONSÁVEL TÉCNICO

DETALHE

PROJETO ARQUITETÔNICO

Distrito de Treze de Maio, interior - Município de Alto Alegre/RS

Proprietário

Ass.:

Mauricio Tomazi Seibel

Ass.:

Croqui de localização - ESCOLA PRINCESA ISABEL

PRANCHA

04


DESENHO
Mauricio Tomazi Seibel

DATA
OUTUBRO/2021

MUNICÍPIO
Alto Alegre/RS

ESCALA
1/75

ÁREA
4,44 m²

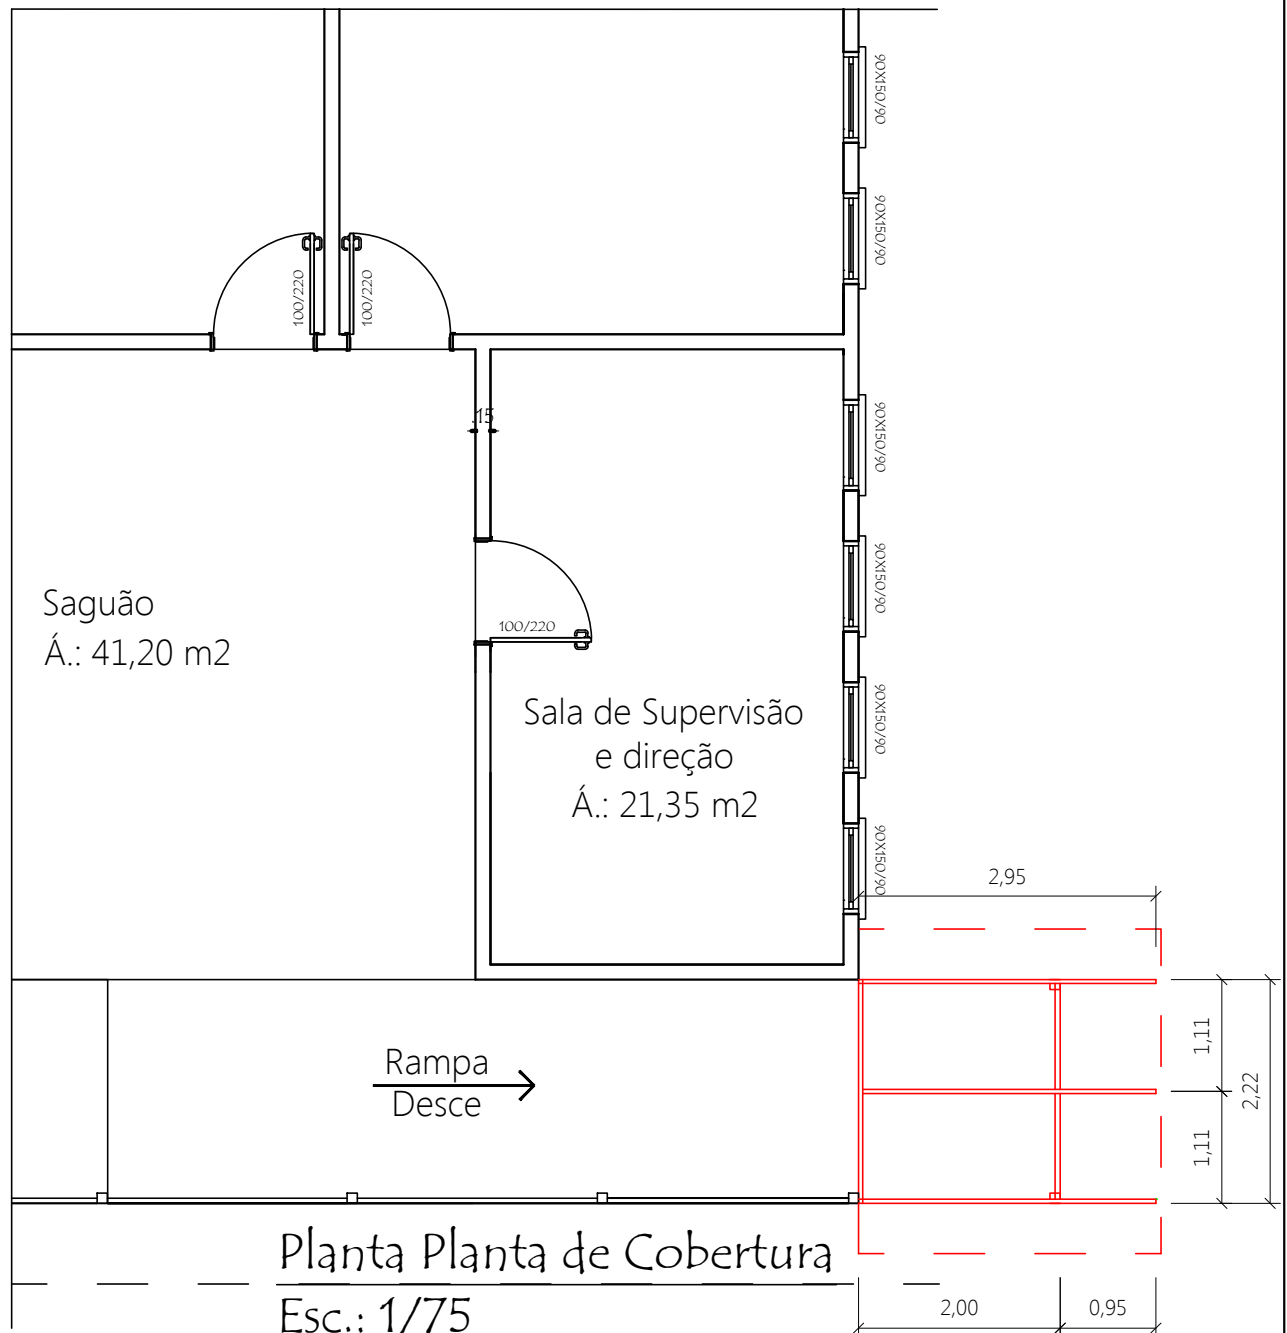

PREFEITURA MUNICIPAL DE ALTO ALEGRE
ADMINISTRAÇÃO 2021 / 2024
ENGº CIVIL MAURICIO TOMAZI SEIBEL

FONE: (54) 3382-1030 - e-mail: mauriciotseibel@gmail.com - CREA RS 208253

TÍTULO

LOCAL

PROPRIETÁRIO

RESPONSÁVEL TÉCNICO

DETALHE

PROJETO ARQUITETÔNICO

Distrito de Treze de Maio, interior - Município de Alto Alegre/RS

Proprietário

Ass.:

Mauricio Tomazi Seibel

Ass.:

Croqui de localização - ESCOLA PRINCESA ISABEL

PRANCHA

05


DESENHO
Mauricio Tomazi Seibel

DATA
OUTUBRO/2021

MUNICÍPIO
Alto Alegre/RS

ESCALA
1/75

ÁREA
4,44 m²

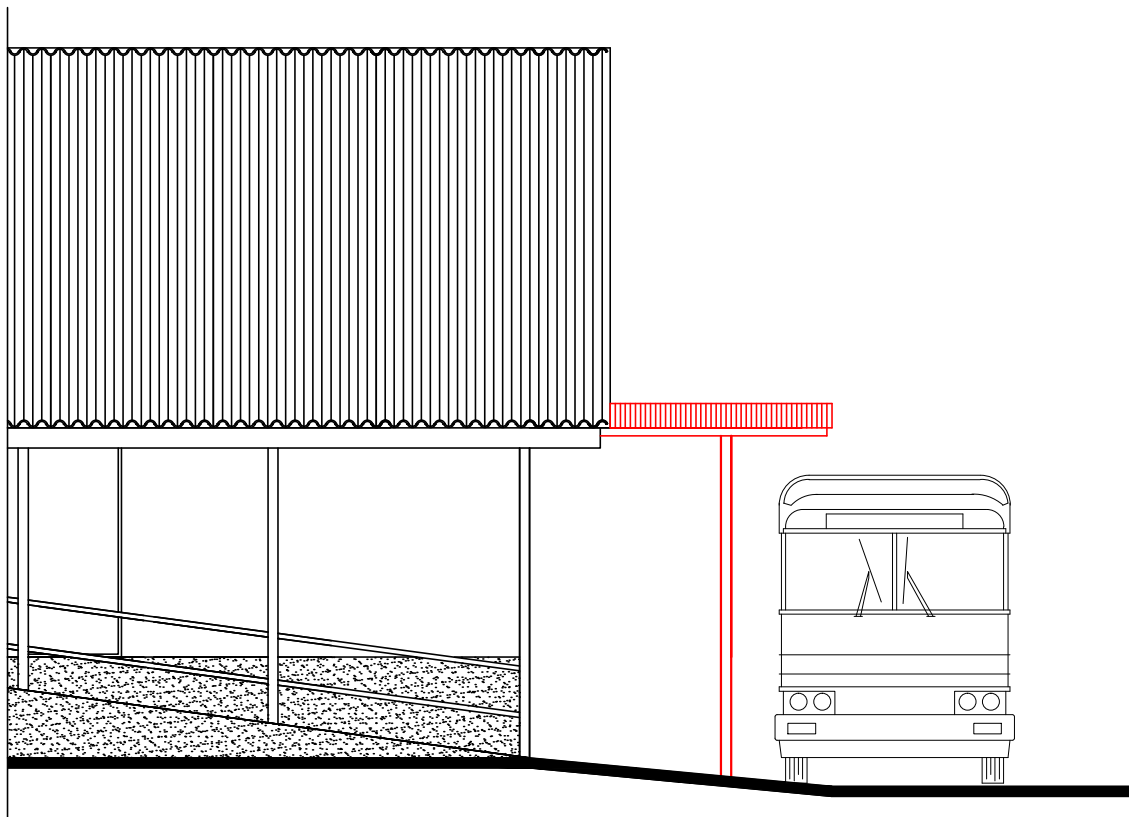

Fachada Frontal

Esc.: 1/75



PREFEITURA MUNICIPAL DE ALTO ALEGRE
ADMINISTRAÇÃO 2021 / 2024
ENGº CIVIL MAURICIO TOMAZI SEIBEL

FONE: (54) 3382-1030 - e-mail: mauriciotseibel@gmail.com - CREA RS 208253

TÍTULO

LOCAL

PROPRIETÁRIO

RESPONSÁVEL TÉCNICO

DETALHE

PROJETO ARQUITETÔNICO

Distrito de Treze de Maio, interior - Município de Alto Alegre/RS

Proprietário

Ass.:

Mauricio Tomazi Seibel

Ass.:

Fachada Frontal - ESCOLA PRINCESA ISABEL

PRANCHA

06


DESENHO
Mauricio Tomazi Seibel

DATA
OUTUBRO/2021

MUNICÍPIO
Alto Alegre/RS

ESCALA
1/75

ÁREA
4,44 m²

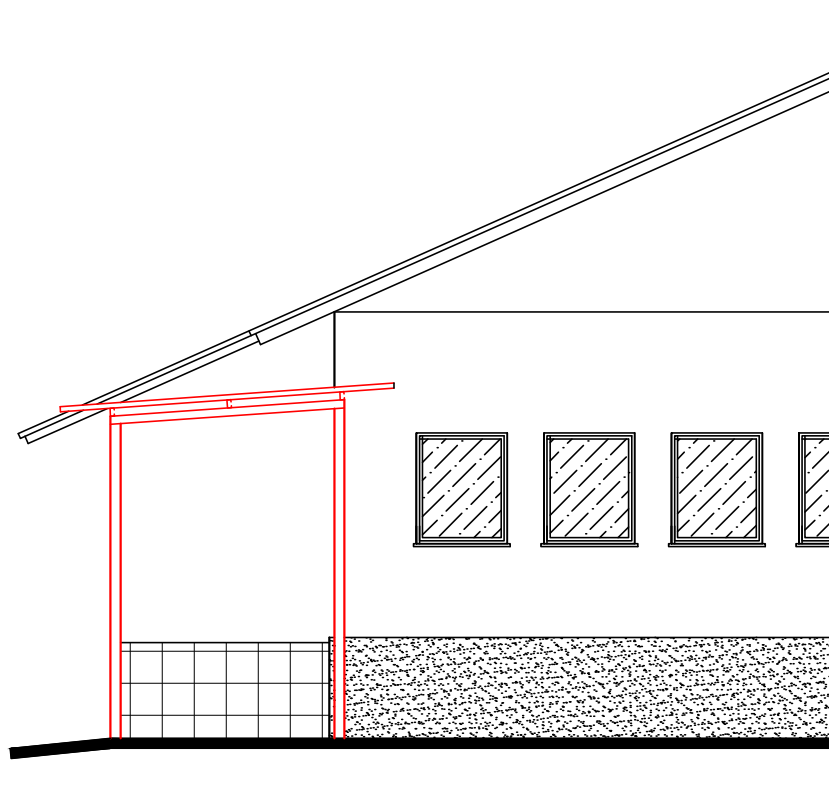

Fachada Lateral

Esc.: 1/75



PREFEITURA MUNICIPAL DE ALTO ALEGRE
ADMINISTRAÇÃO 2021 / 2024

ENG° CIVIL MAURICIO TOMAZI SEIBEL

FONE: (54) 3382-1030 - e-mail: mauriciotseibel@gmail.com - CREA RS 208253

TÍTULO

LOCAL

PROPRIETÁRIO

RESPONSÁVEL TÉCNICO

DETALHE

PROJETO ARQUITETÔNICO

Distrito de Treze de Maio, interior - Município de Alto Alegre/RS

Proprietário

Ass.:

Mauricio Tomazi Seibel

Ass.:

Fachada Lateral - ESCOLA PRINCESA ISABEL

PRANCHA

07


DESENHO
Mauricio Tomazi Seibel

DATA
OUTUBRO/2021

MUNICÍPIO
Alto Alegre/RS

ESCALA
1/75

ÁREA
4,44 m²

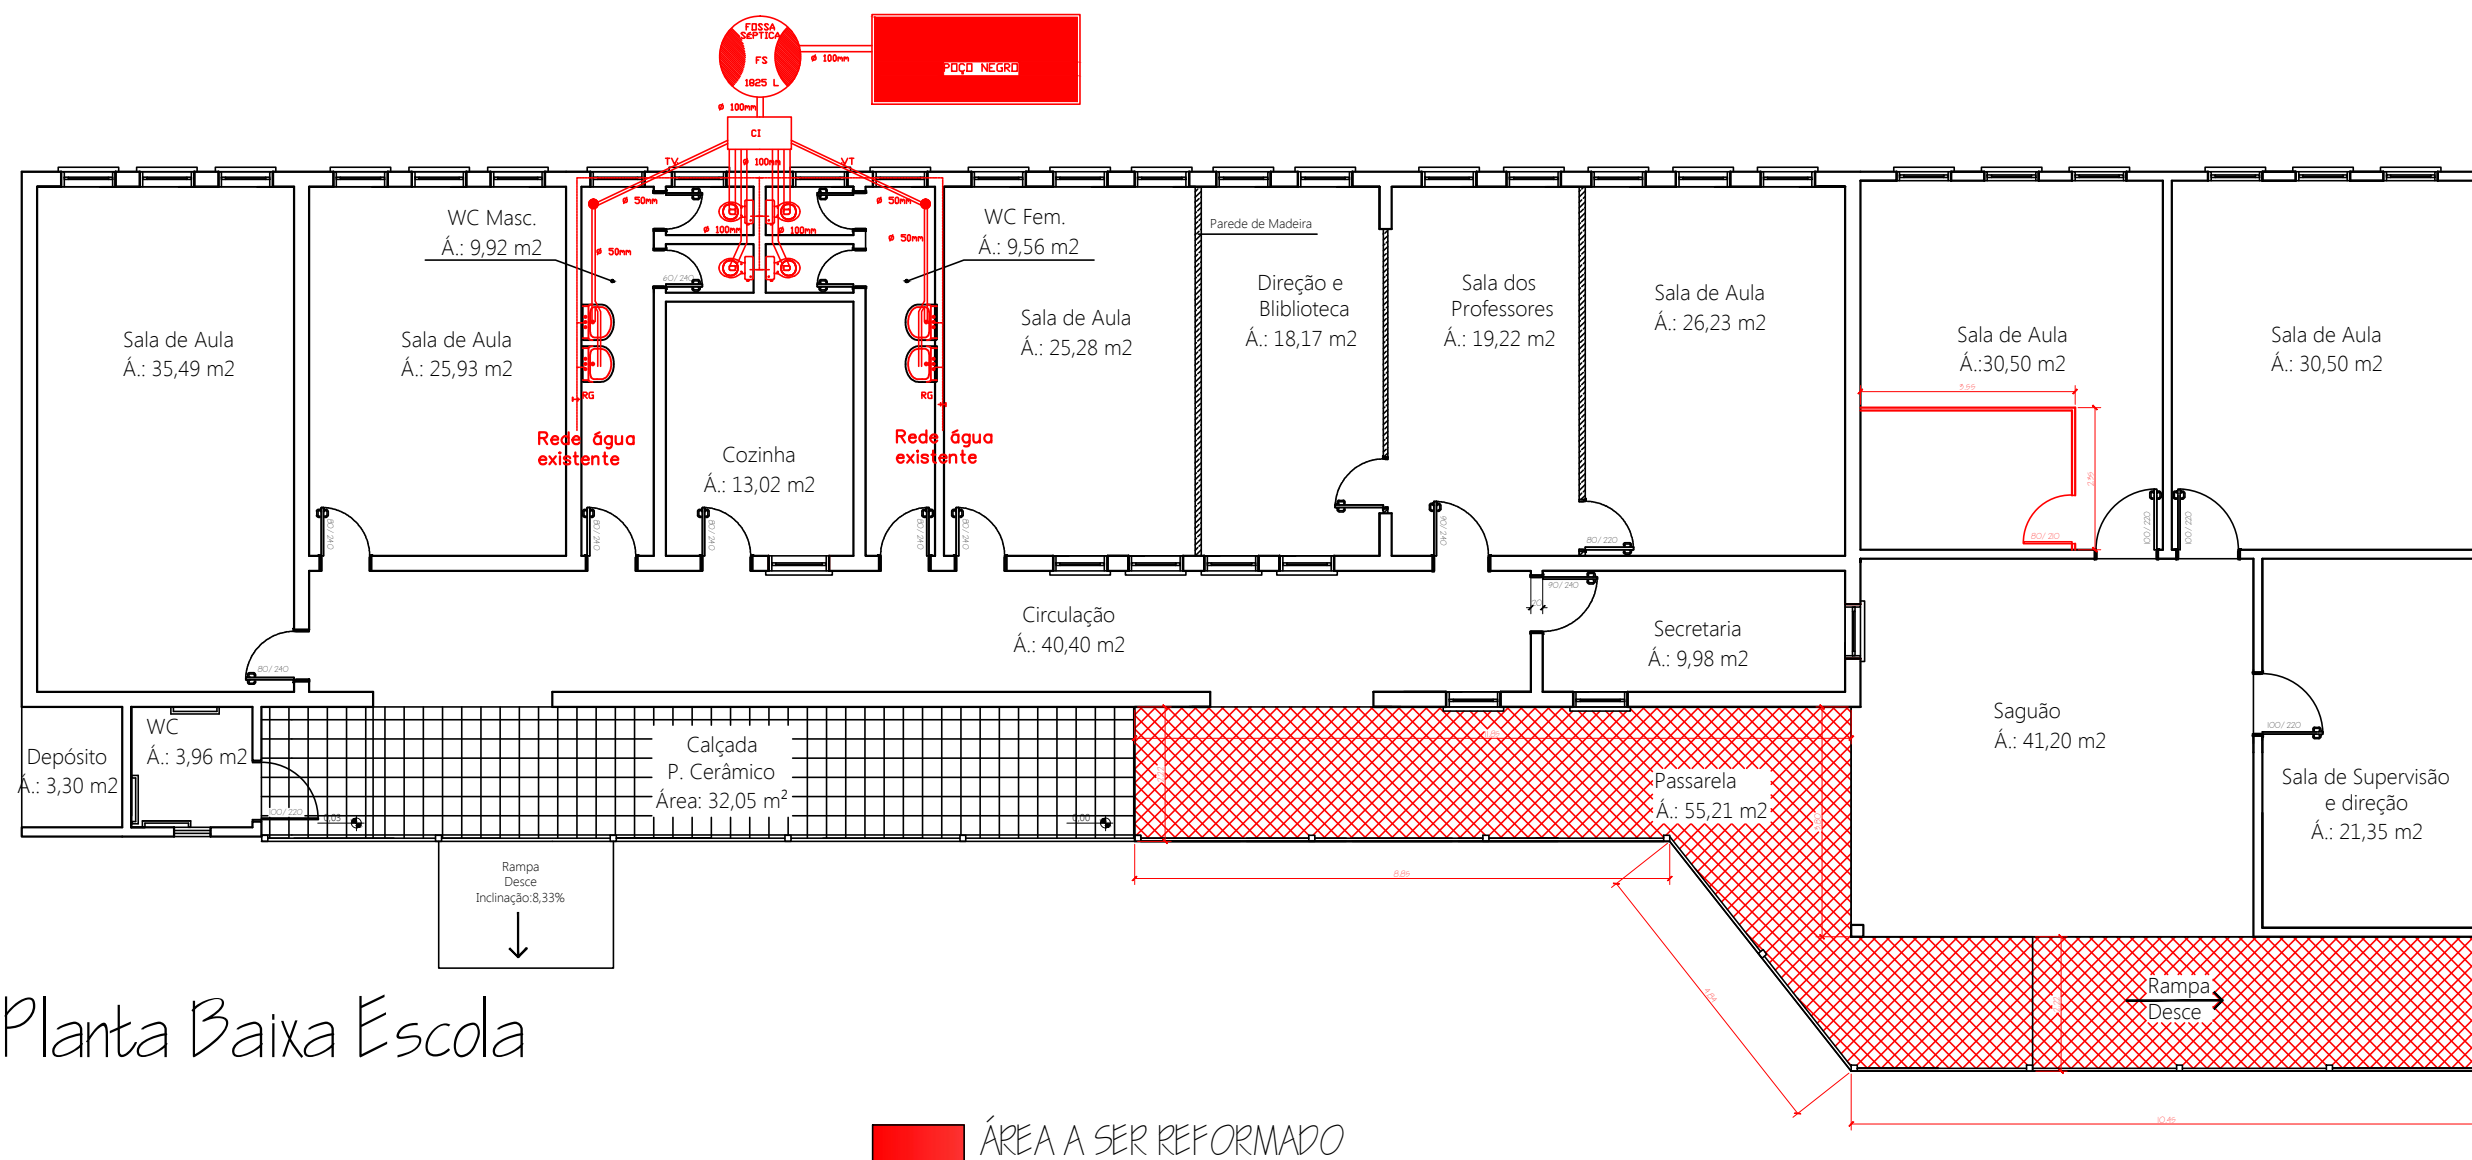

PREFEITURA MUNICIPAL DE ALTO ALEGRE
ADMINISTRAÇÃO 2021 / 2024
ENGº CIVIL MAURICIO TOMAZI SEIBEL
FONE: (54) 3382-1030 - e-mail: mauriciotseibel@gmail.com - CREA RS 208253

TÍTULO

LOCAL

PROPRIETÁRIO

RESPONSÁVEL TÉCNICO

DETALHE

PROJETO ARQUITETÔNICO

Distrito de Treze de Maio, interior - Município de Alto Alegre/RS

Proprietário Ass.:

Mauricio Tomazi Seibel Ass.:

Planta Baixa - ESCOLA PRINCESA ISABEL

DESENHO
Mauricio Tomazi Seibel

DATA
OUTUBRO/2021


MUNICÍPIO
Alto Alegre/RS

ESCALA
1/125

ÁREA
36,51 m²

PRANCHA

08

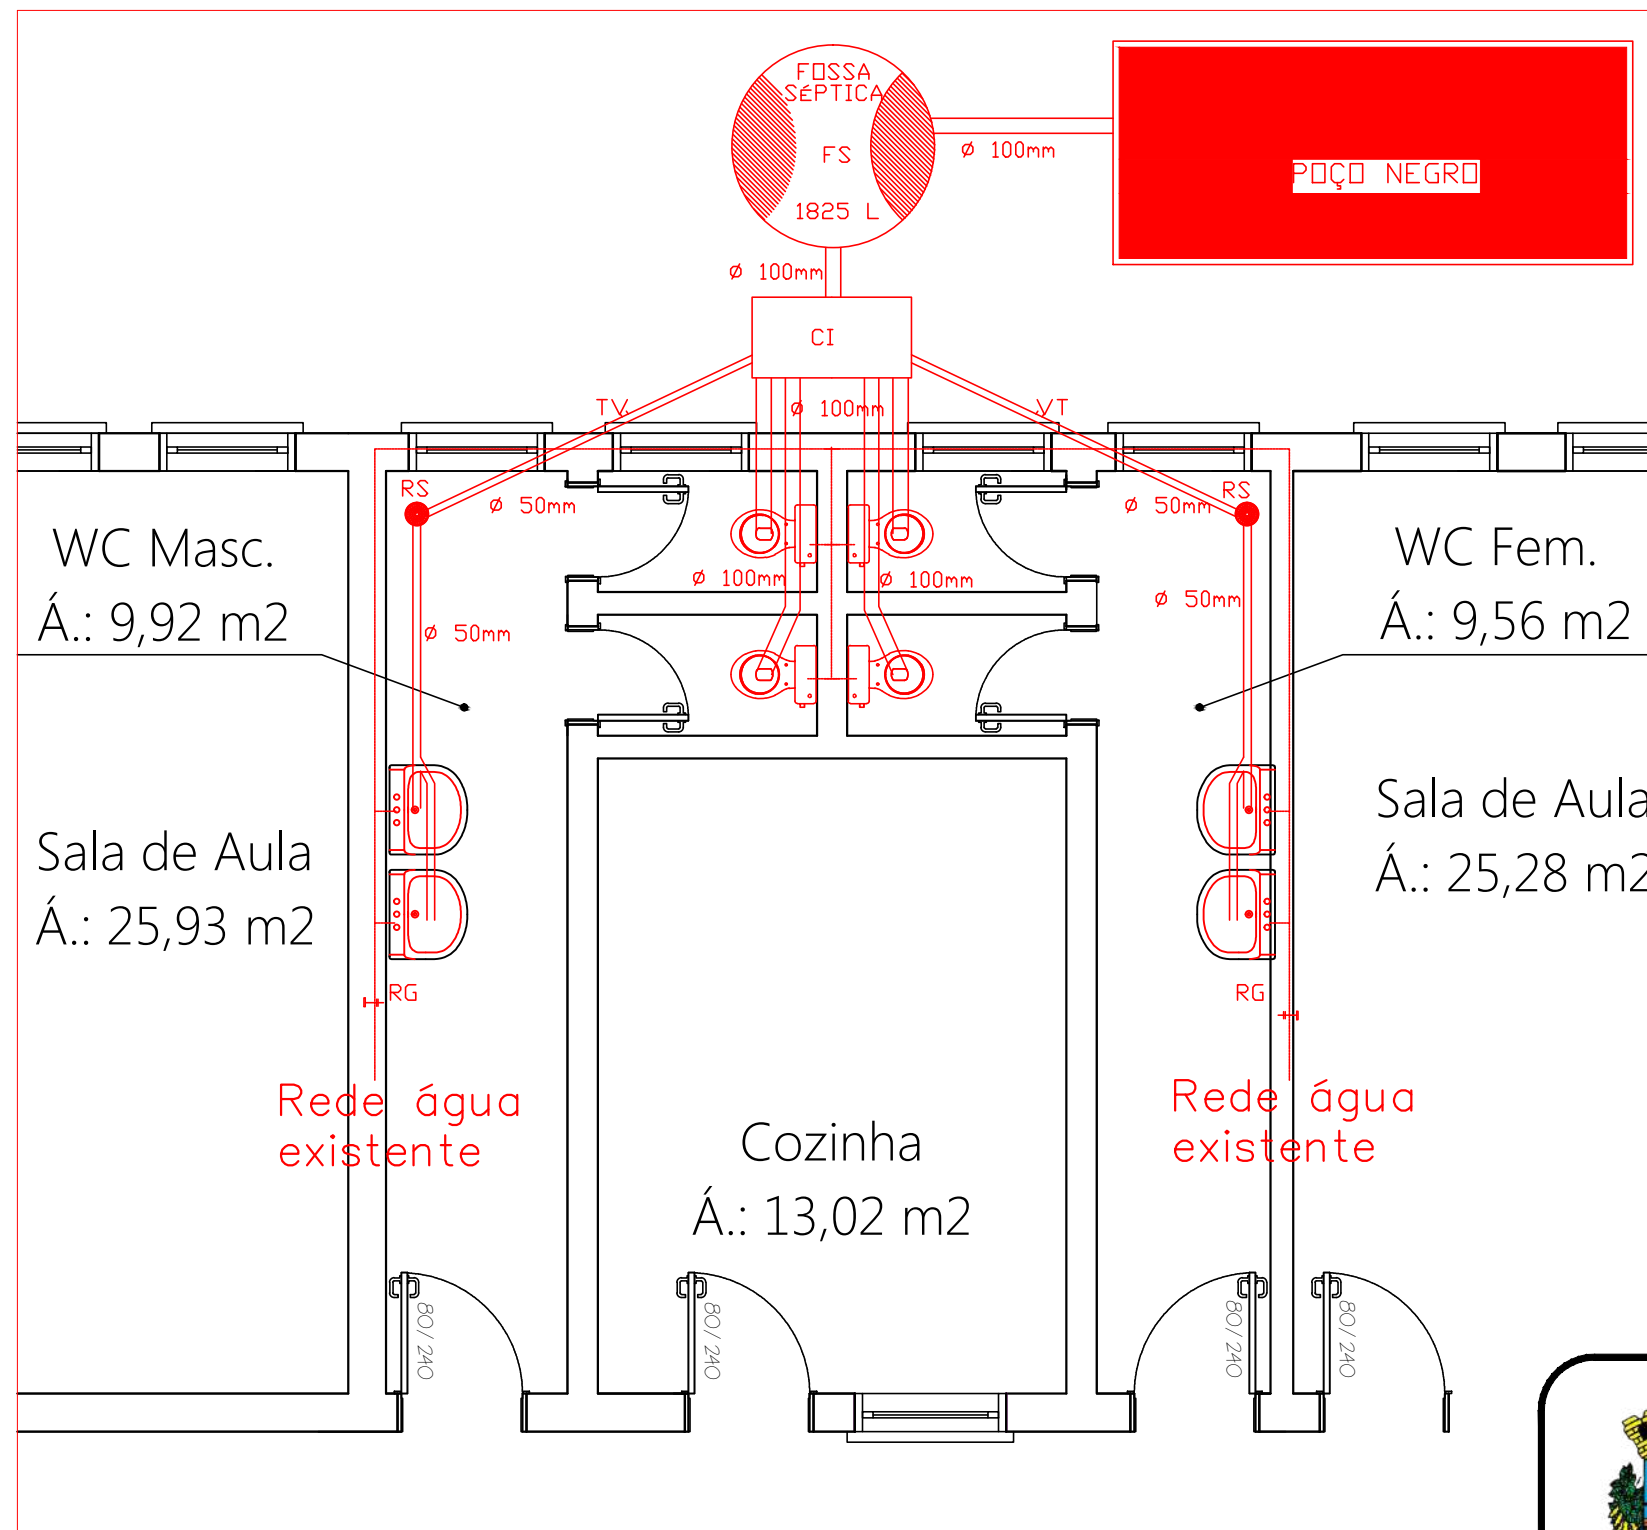

LEGENDA

RS - RALO SIFONADO
FS - FOSSA SÉPTICA
CI - CAIXA DE INSPEÇÃO
RG - REGISTRO
TV - TUBO DE VENTILAÇÃO

ÁREA A SER REFORMADO



PREFEITURA MUNICIPAL DE ALTO ALEGRE

ADMINISTRAÇÃO 2021 / 2024

ENG° CIVIL MAURICIO TOMAZI SEIBEL

FONE: (54) 3382-1030 - e-mail: mauriotseibel@gmail.com - CREA RS 208253

TÍTULO

LOCAL

PROPRIETÁRIO

RESPONSÁVEL TÉCNICO

DETALHE

PROJETO HIDROSSANITÁRIO

Distrito de Treze de Maio, interior - Município de Alto Alegre/RS

Proprietário

Ass.:

Mauricio Tomazi Seibel

Ass.:

Hidrossanitário - ESCOLA PRINCESA ISABEL

DESENHO
Mauricio Tomazi Seibel

DATA
OUTUBRO/2021


MUNICÍPIO
Alto Alegre/RS

ESCALA
1/50

ÁREA
36,51 m²

PRANCHA

09

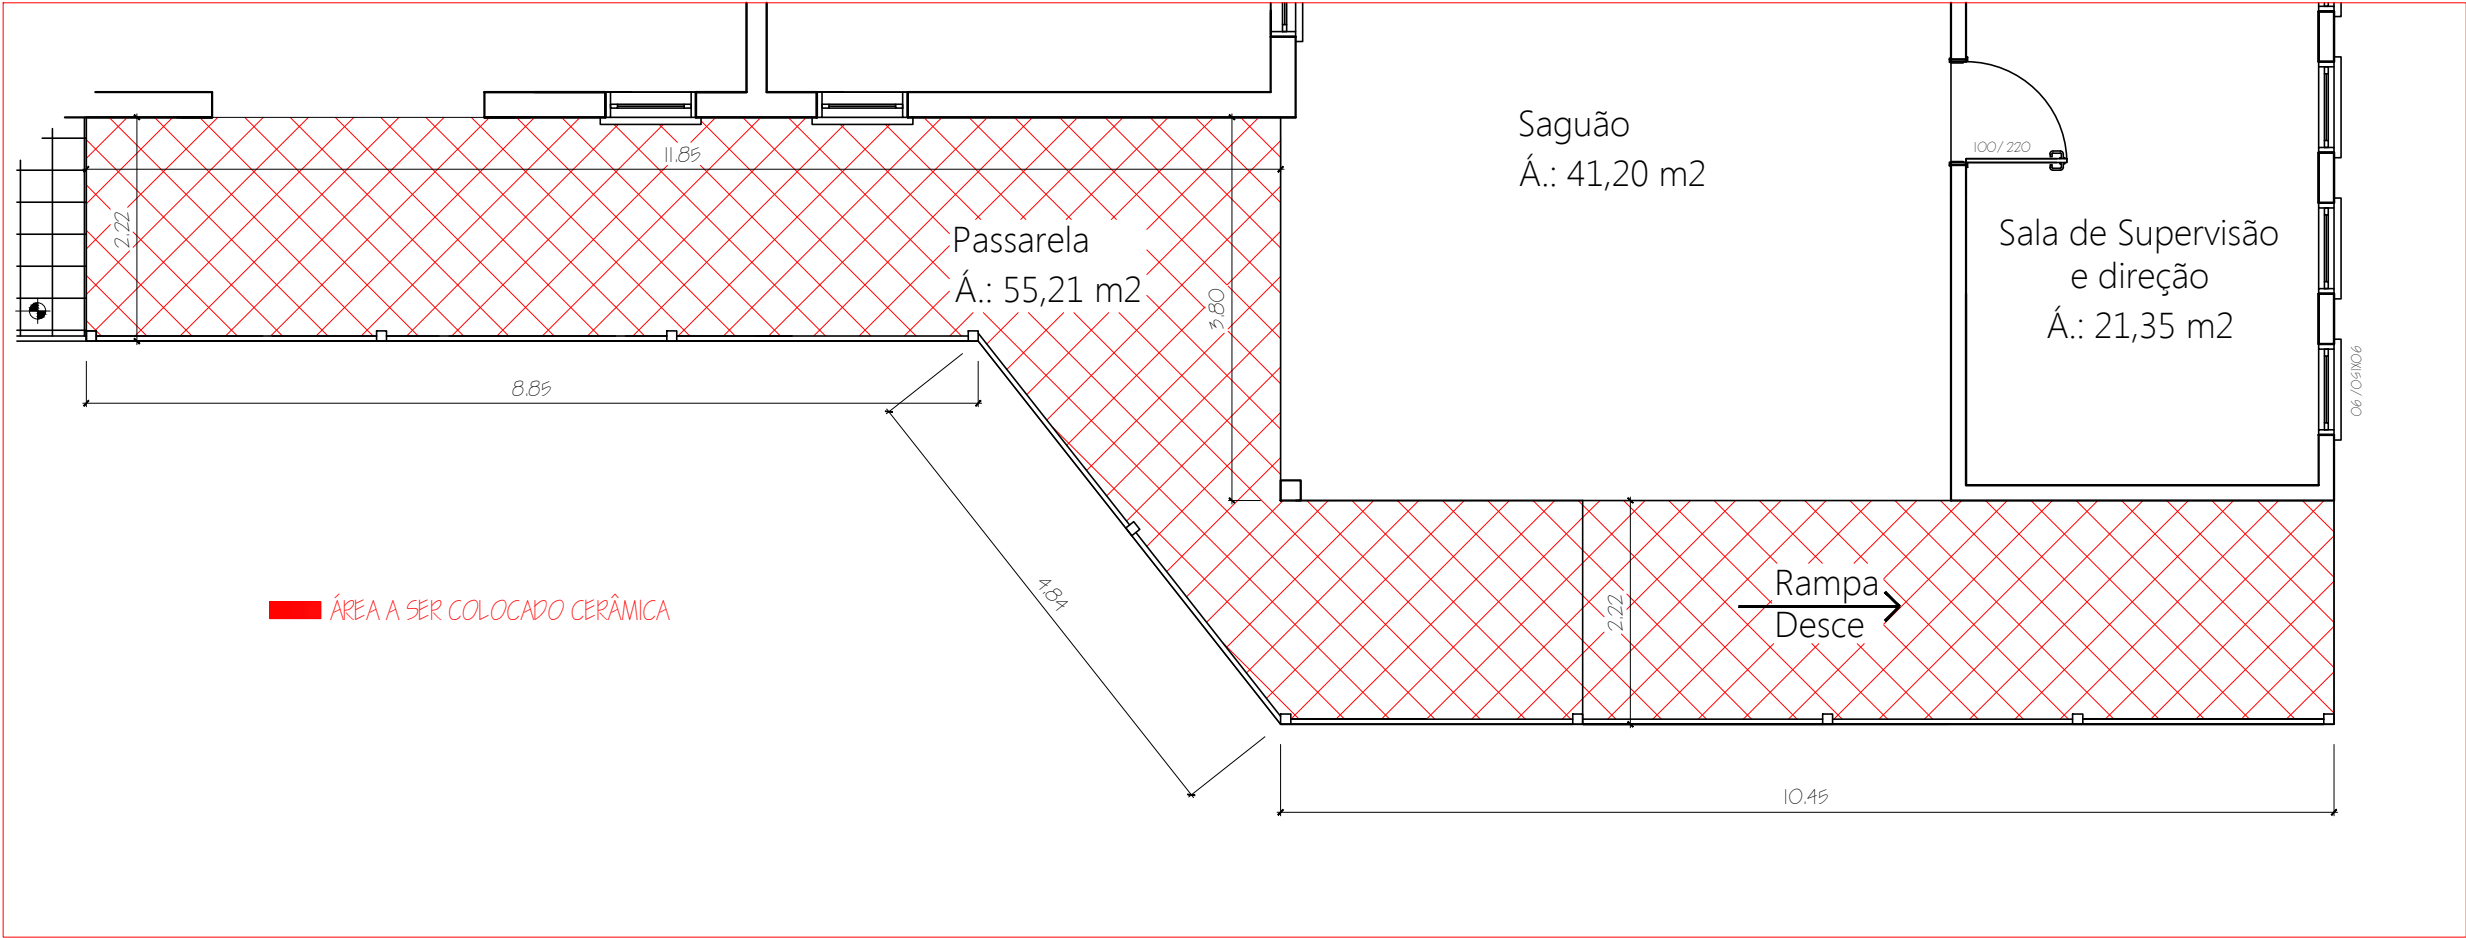

PREFEITURA MUNICIPAL DE ALTO ALEGRE
ADMINISTRAÇÃO 2021 / 2024
ENGº CIVIL MAURICIO TOMAZI SEIBEL

FONE: (54) 3382-1030 - e-mail: mauriotseibel@gmail.com - CREA RS 208253

TÍTULO

LOCAL

PROPRIETÁRIO

RESPONSÁVEL TÉCNICO

DETALHE

PROJETO ARQUITETÔNICO

Distrito de Treze de Maio, interior - Município de Alto Alegre/RS

Proprietário Ass.:

Mauricio Tomazi Seibel Ass.:

Detalhe piso a ser trocado - ESCOLA PRINCESA ISABEL

DESENHO
Mauricio Tomazi Seibel

DATA
OUTUBRO/2021


MUNICÍPIO
Alto Alegre/RS

ESCALA
1/75

ÁREA
55,21 m²

PRANCHA

10

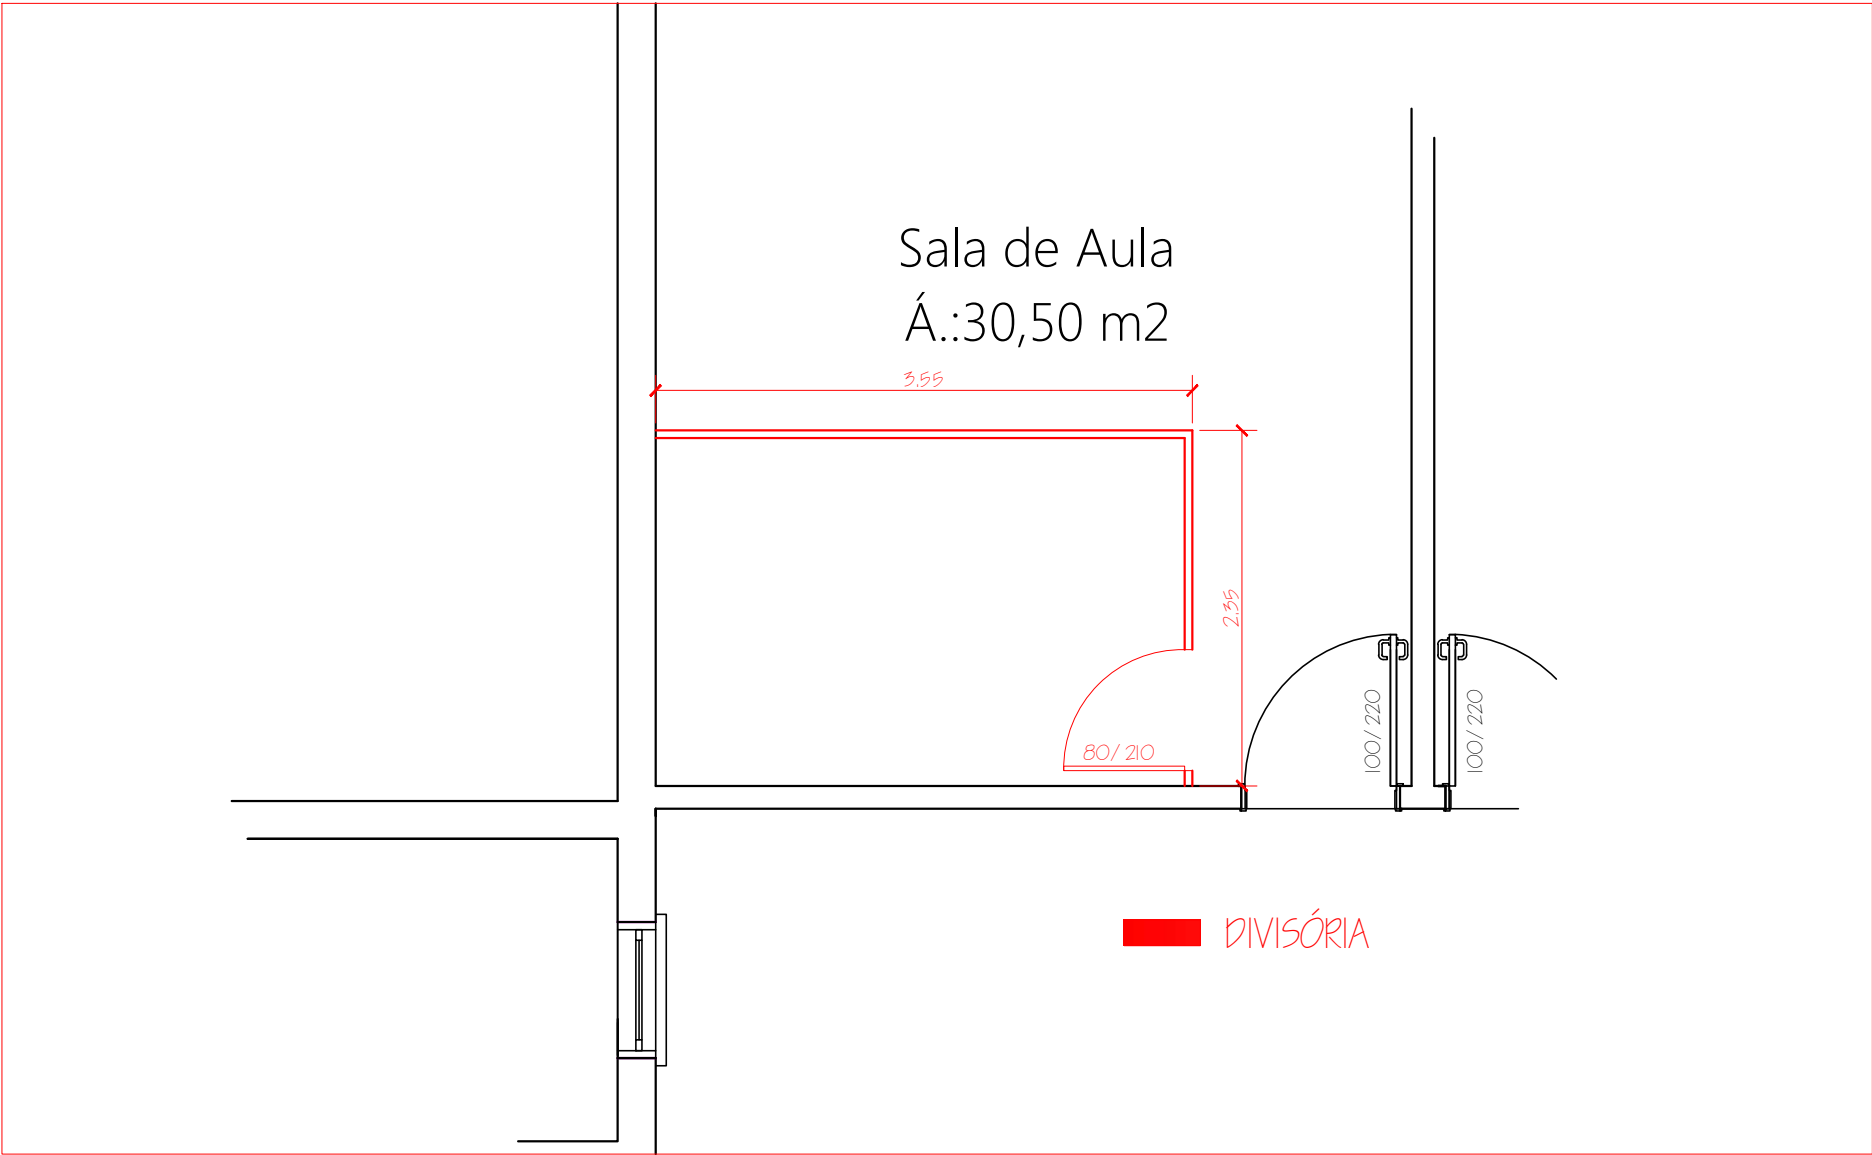

PREFEITURA MUNICIPAL DE ALTO ALEGRE
ADMINISTRAÇÃO 2021 / 2024
ENG° CIVIL MAURICIO TOMAZI SEIBEL

FONE: (54) 3382-1030 - e-mail: mauriciotseibel@gmail.com - CREA RS 208253

TÍTULO

LOCAL

PROPRIETÁRIO

RESPONSÁVEL TÉCNICO

DETALHE

PROJETO ARQUITETÔNICO

Distrito de Treze de Maio, interior - Município de Alto Alegre/RS

Proprietário Ass.:

Mauricio Tomazi Seibel Ass.:

Detalhe divisórias - ESCOLA PRINCESA ISABEL

PRANCHA

11

DESENHO
Mauricio Tomazi Seibel

DATA
OUTUBRO/2021

MUNICÍPIO
Alto Alegre/RS

ESCALA
1/50

ÁREA
36,51 m²