

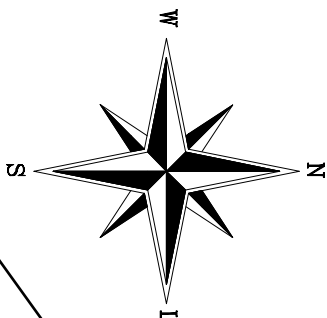
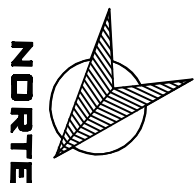





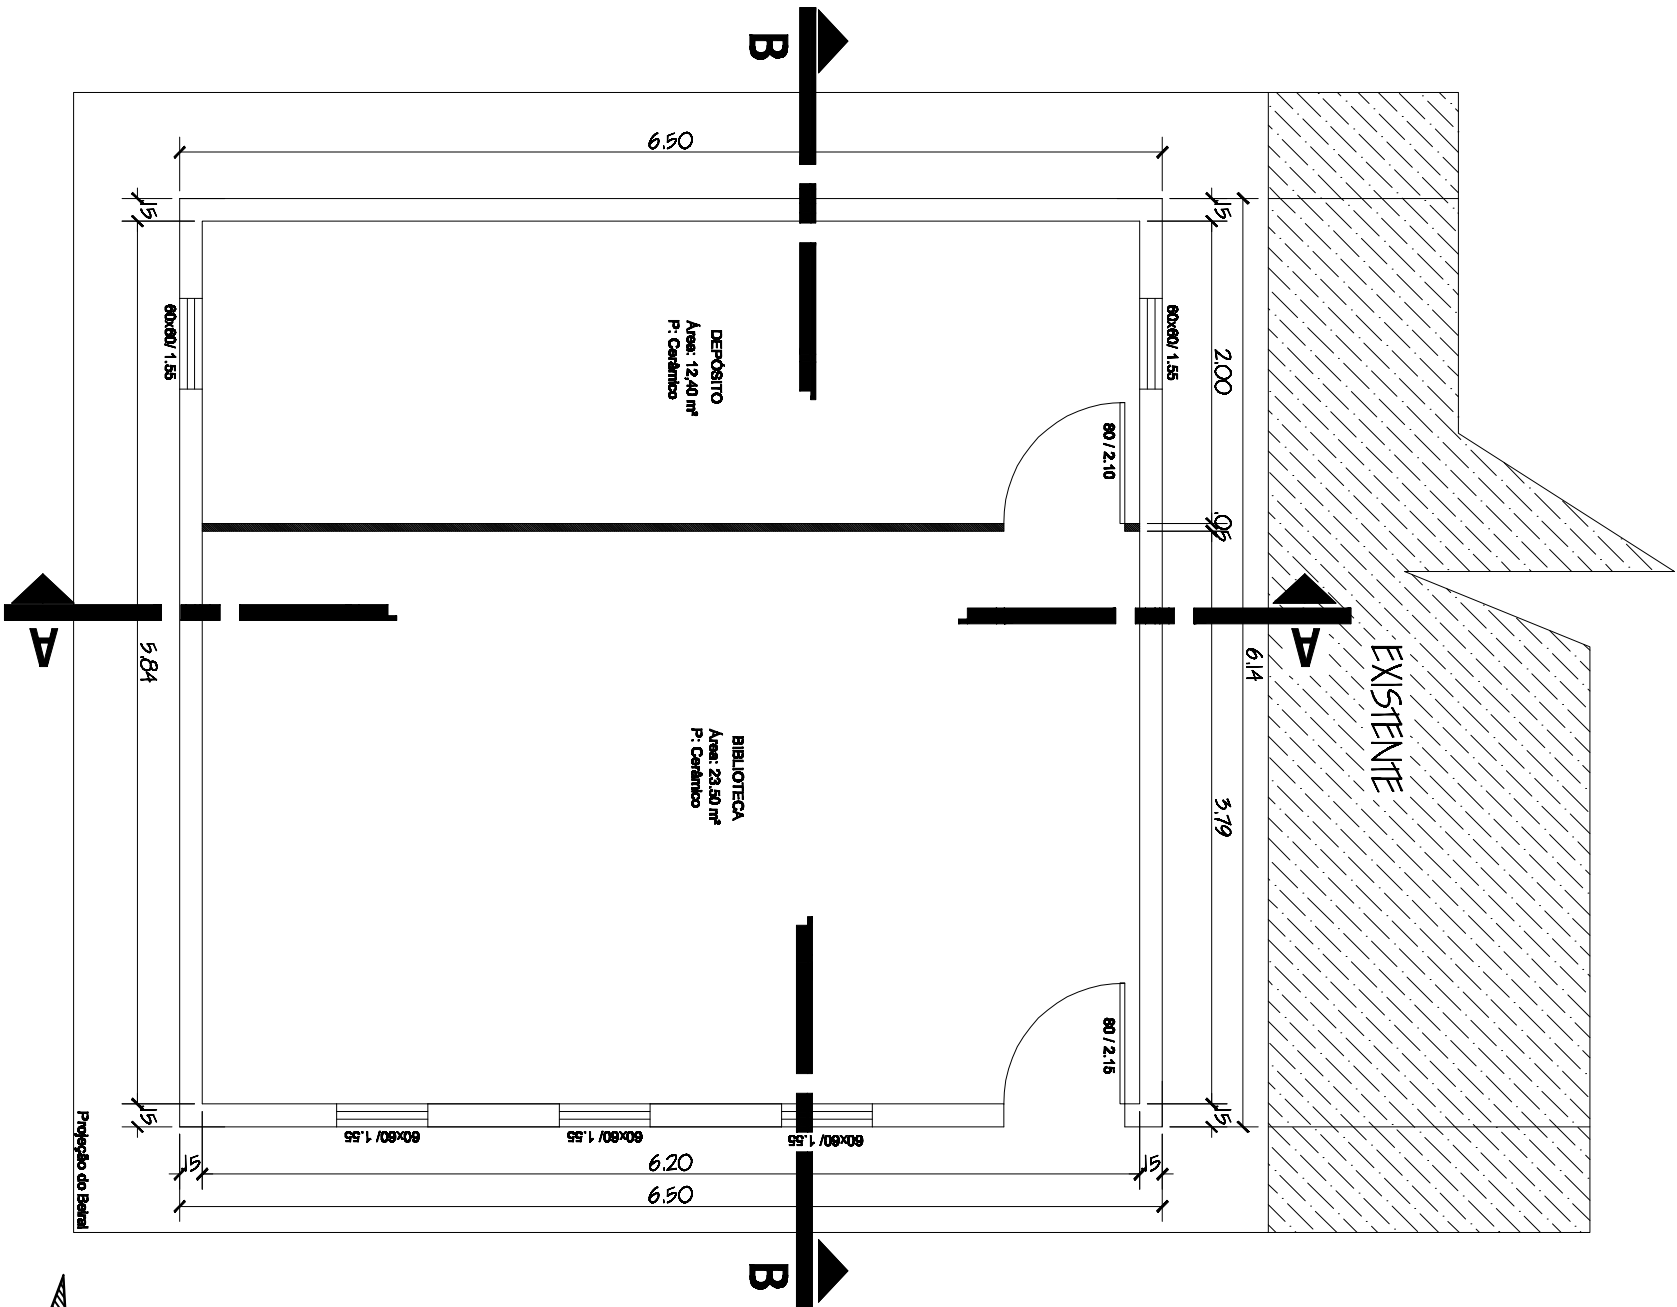


Lote 1
Área: 3.154,48 m²

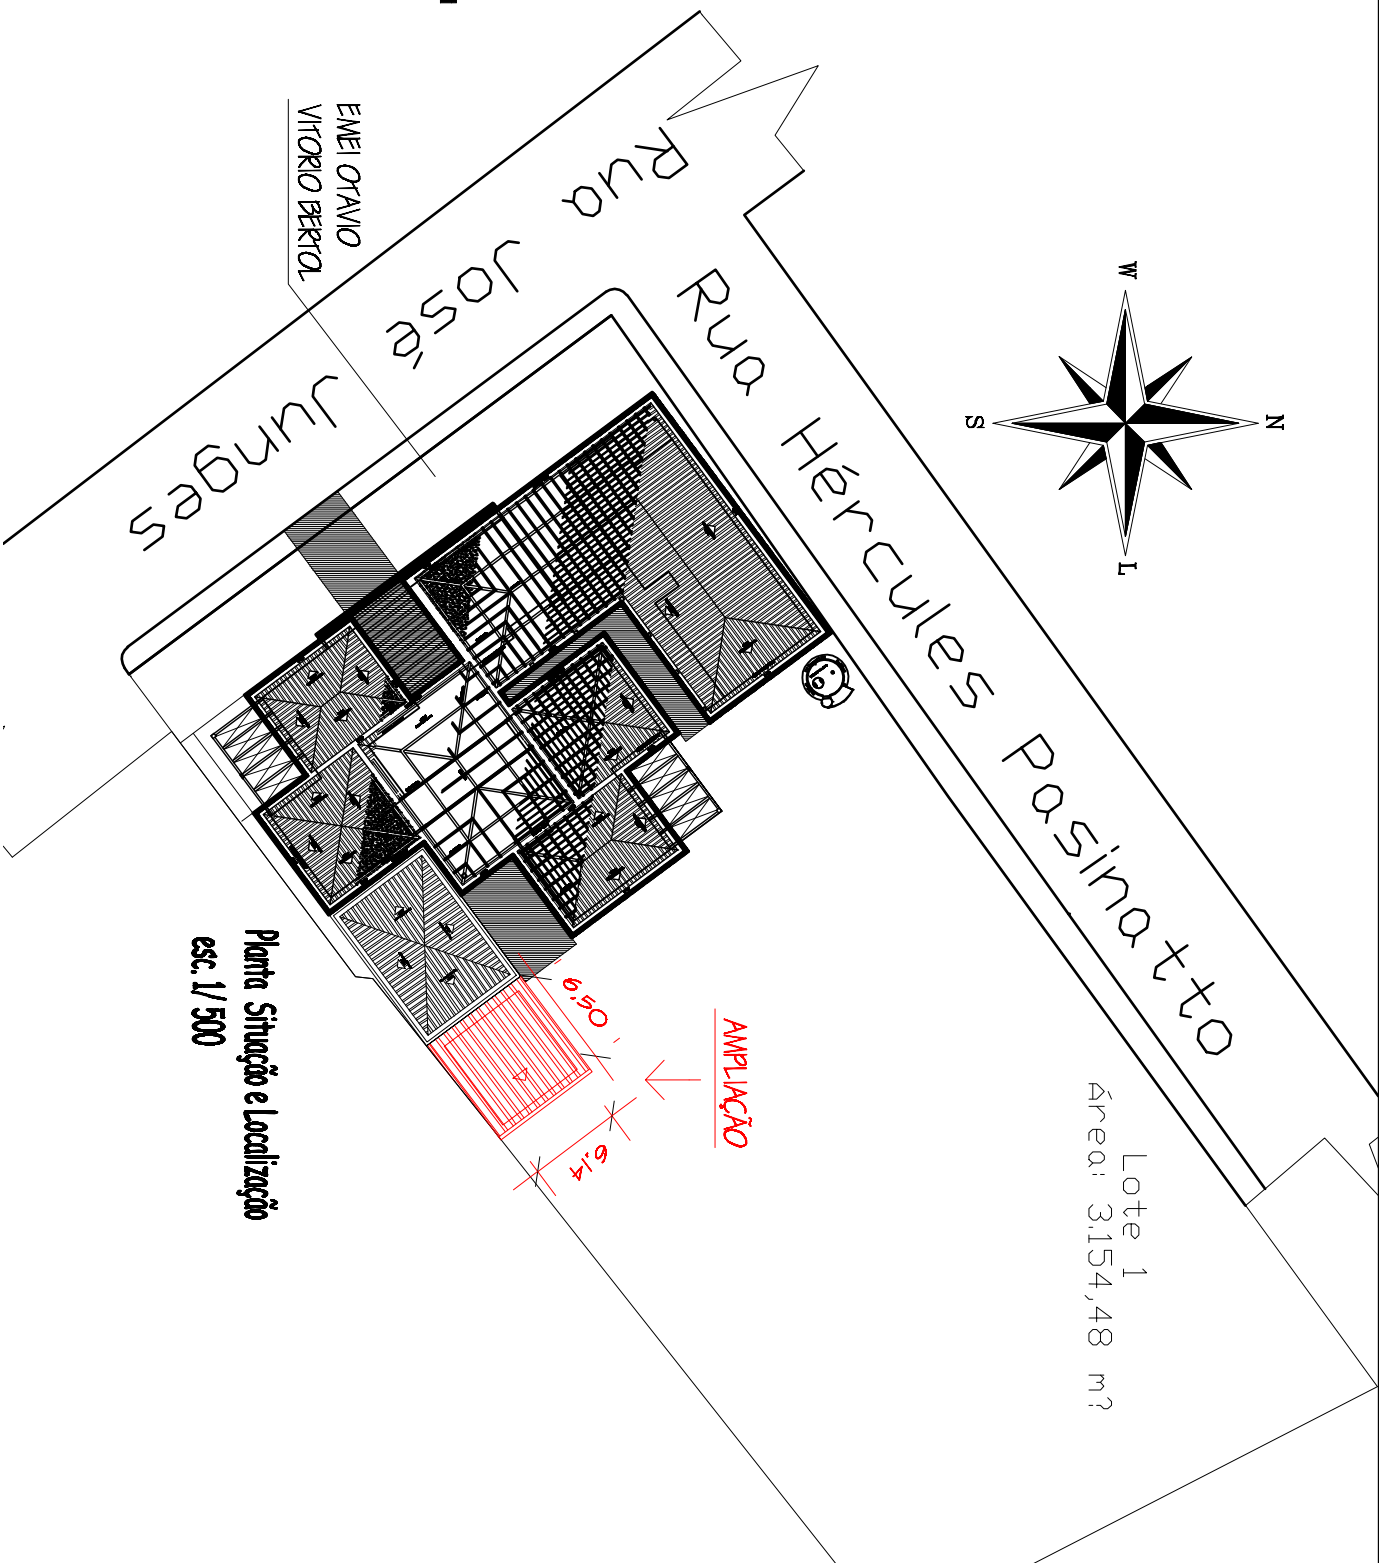

Planta Baixa

ADENIR CARDOSO			
Arquitetura e Urbanismo			
CAU: 141924-2			
RUA AV - JULIO DE CASTILHOS, 260 FONE/FAX: (54) 9 99488979 - e-mail: cardosoarquitetura@yahoo.com.br			
PROJETO ARQUITETÔNICO DE AMPLIAÇÃO ENEI OTAVIO VITORIO BERTOL			
Esquina Rua José Junges com Hércules Pasinato			PRANCHA
Prefeitura Municipal de Alto Alegre Ass.:			01
Adenir Cardoso Ass.:			
Planta Baixa, Localização			
DATA	Outubro 2021	MUNICÍPIO	Alto Alegre - RS
ESCALA	1 / 50	ÁREA	39,91 m²

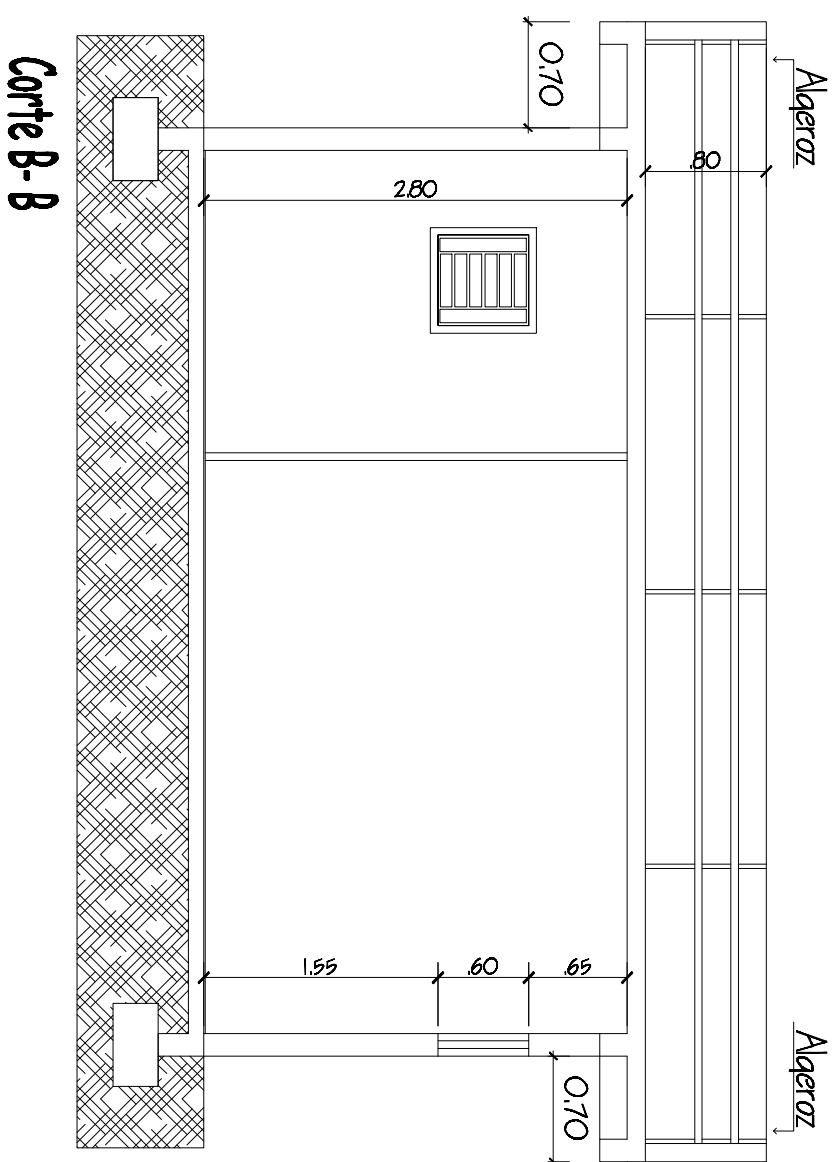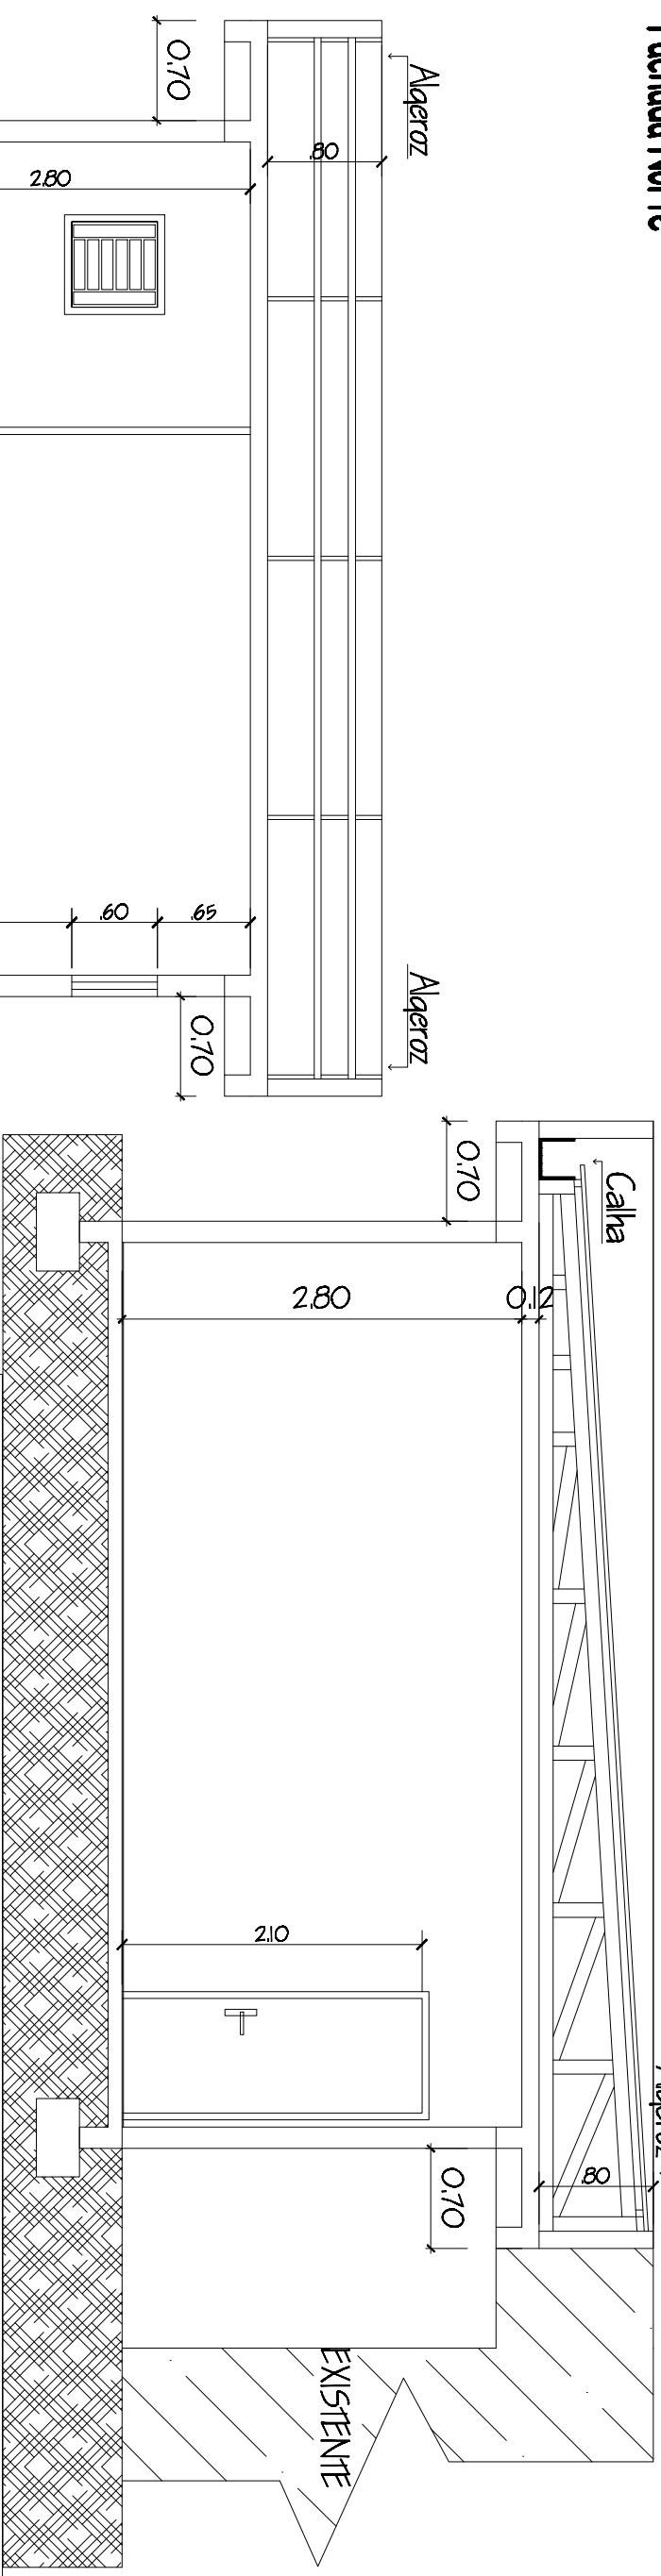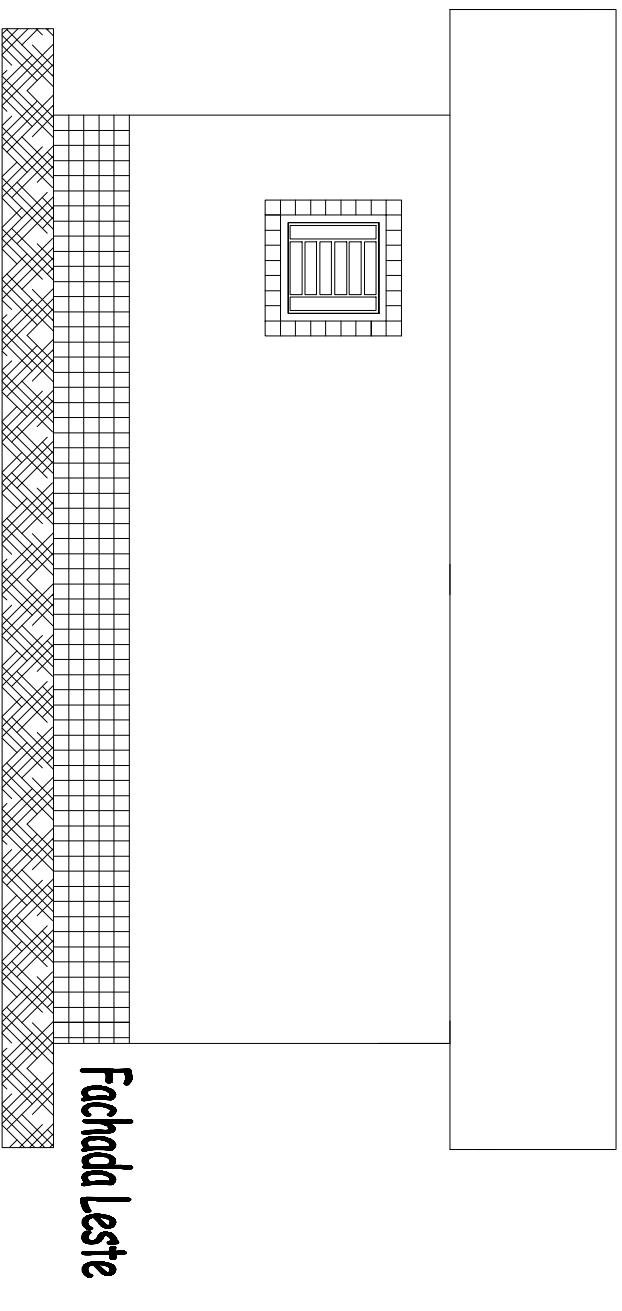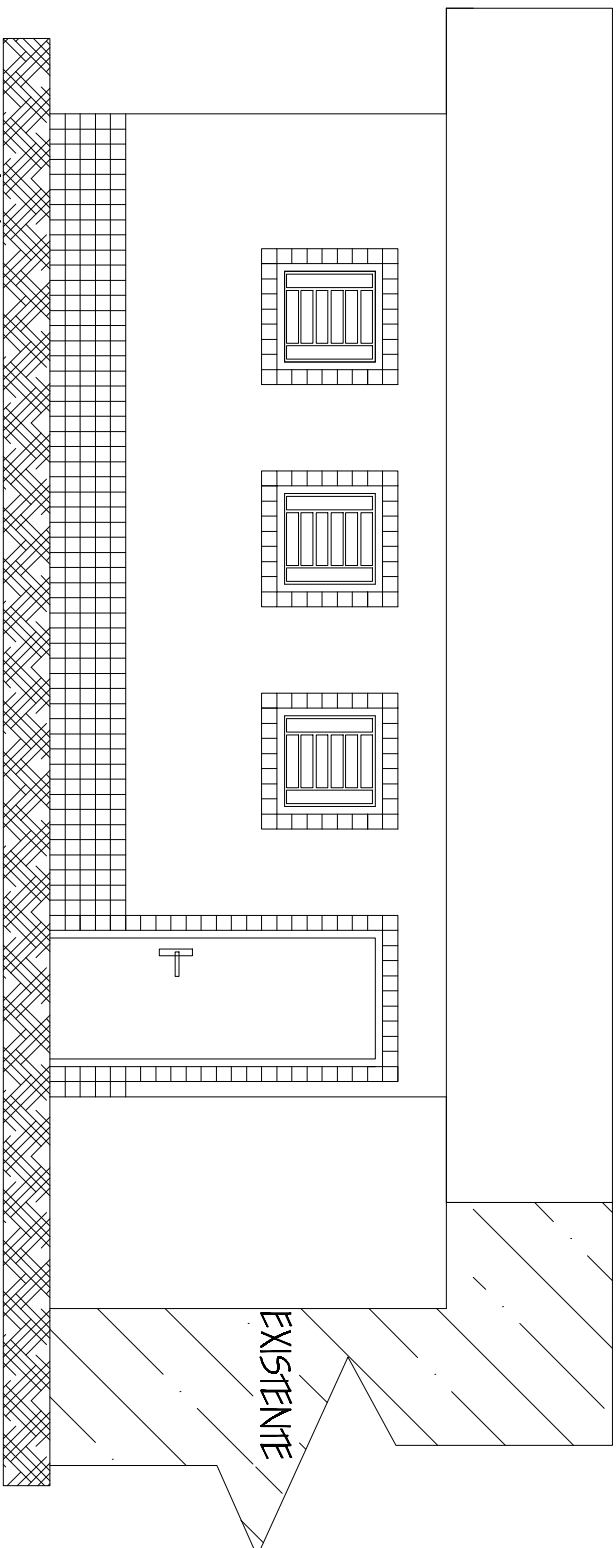

ENDERÇO

PROPRIETÁRIO

RESPONSÁVEL TÉCNICO

PROJETO

RUA AV - JULIO DE CASTILHOS, 260 FONE/FAX: (54) 9 99488979 - e-mail: cardosoarquitetura@yahoo.com.br

PROJETO ARQUITETONICO DE AMPLAÇÃO EMEI OTAVIO VITORIO BERTOL

Esquina Rua José Junges com Hércules Pasinato

Prefeitura Municipal de Alto Alegre Ass:

Adenir Cardoso Ass:

Fachadas e Cortes

ADENIR CARDOSO

Arquitetura e Urbanismo

CAU: 141924-2

PRANCIA

02

DATA

Outubro 2021

MUNICÍPIO

Alto Alegre - RS


ESCALA

1/50

ÁREA

39,01 m²

1ª Rede Existente

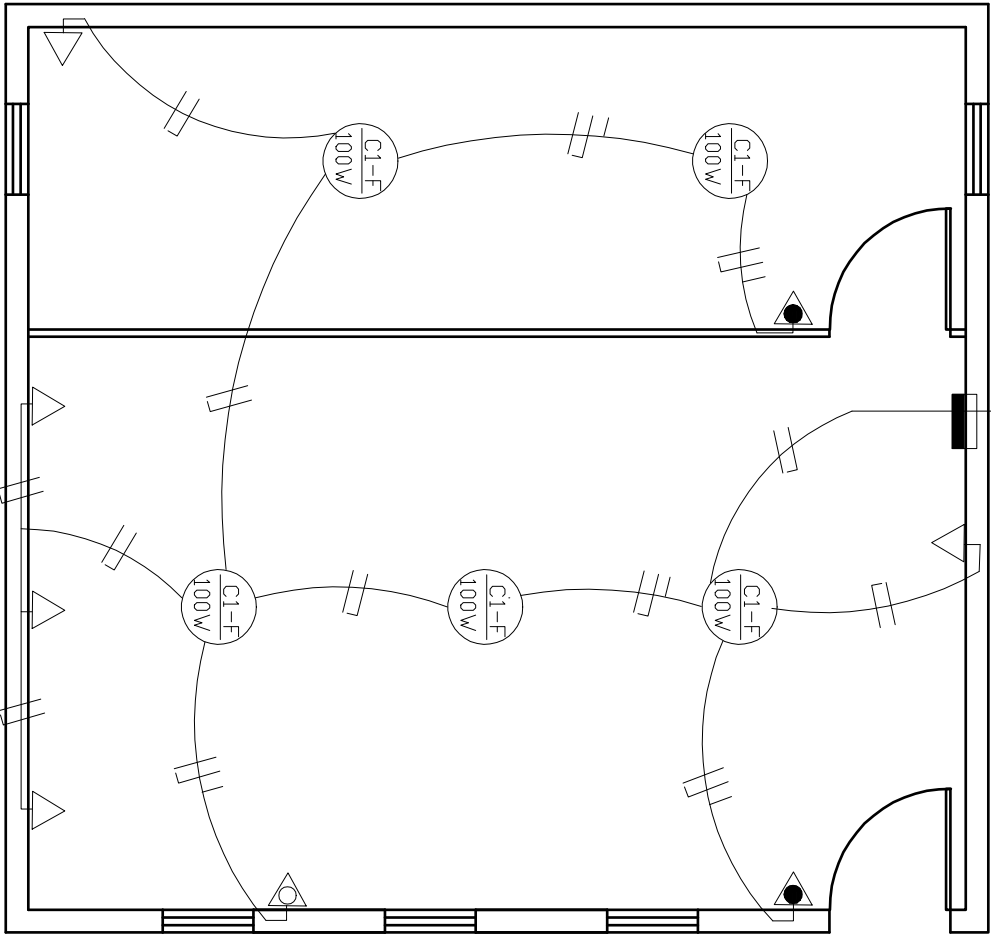

CIRCUITO	LÂMPADA	TOMADA	CHUVEIRO	CARGA	DISJUNTOR
N	100 W	80 W	100 W	600 W	5000W
C1	5	8		1300	5,90
C2					
C3					
TOTAL	5	8		1.300	5,90

- CONVENÇÕES
- INTERRUPTOR SIMPLES
 - INTERRUPTOR DUPLD
 - △ TOMADA SIMPLES
 - CONDUITORES FASE, NEUTRO E RETORNO
 - LÂMPADA NO TETO
 - CENTRO DE DISTRIBUIÇÃO

Elétrica

ADENIR CARDOSO

Arquitetura e Urbanismo

CAU: 141924-2

RUA AV - JULIO DE CASTILHOS, 260 FONE/FAX: (54) 9 99488979 - e-mail: cardosoarquitetura@yahoo.com.br

PROJETO ARQUITETONICO DE AMPLIAÇÃO ENEI OTAVIO VITORIO BERTOL

PRANCHA 03

ENDERÇO

PROPRIETÁRIO

RESPONSÁVEL TÉCNICO

PROJETO

Prefeitura Municipal de Alto Alegre Ass.: Adenir Cardoso

Esquina Rua José Junges com Hércules Pasinato


Planta Elétrica

DATA Outubro 2021

MUNICÍPIO Alto Alegre - RS

ESCALA 1 / 50

ÁREA 39,91 m²

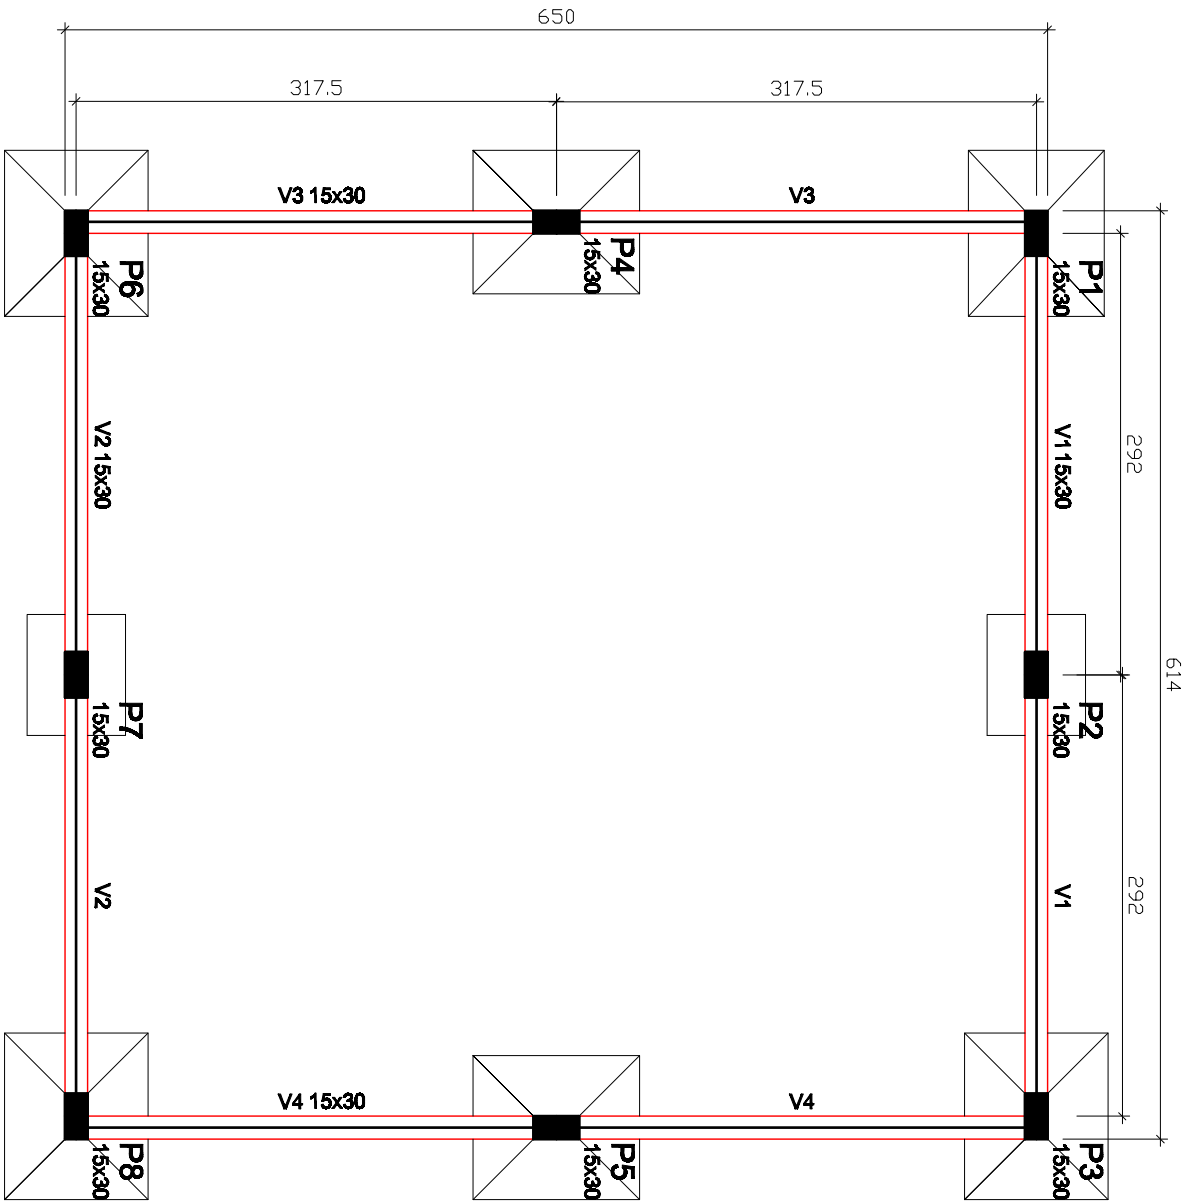

Forma do pavimento FUNDAÇÃO

Vigas		
Nome	Seção (cm)	Elevação (cm)
V1	15x30	0
V2	15x30	0
V3	15x30	0
V4	15x30	0

Características dos materiais	
fck (kgf/cm²)	Ecs (kgf/cm²)
250	285600

Pilares		
Nome	Seção (cm)	Elevação (cm)
P1	15 x 30	0
P2	15 x 30	0
P3	15 x 30	0
P4	15 x 30	0
P5	15 x 30	0
P6	15 x 30	0
P7	15 x 30	0
P8	15 x 30	0

Legenda dos Pilares	
	Pilar que nome
	Pilar que pesa
	Pilar que nasce
	Pilar com mudança de seção

ADENIR CARDOSO

Arquitetura e Urbanismo

CAU: 141924-2

RUA AV - JULIO DE CASTILHOS, 260 FONE/FAX: (54) 9 99488979 - e-mail: cardosoarquitetura@yahoo.com.br

PROJETO ESTRUTURAL DE AMPLIAÇÃO EMEI OTAVIO VITORIO BERTOL

Esquina Rua José Junges com Hércules Pasinato

Prefeitura Municipal de Alto Alegre Ass.:

Adenir Cardoso Ass.:

Planta de forma Fundações

ENDERÇO

PROPRIETÁRIO

RESPONSÁVEL TÉCNICO

PROJETO

DATA

MUNICÍPIO

ESCALA

ÁREA

Outubro 2021

Alto Alegre - RS


1 / 100

39,91 m²


PRANCHA

01


S1
PLANTA

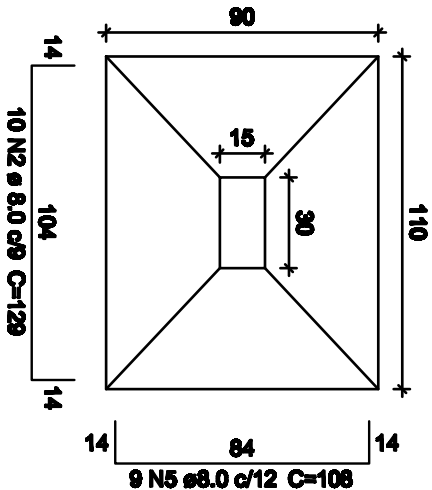

Solo com capacidade de suporte > 1.50 kgf/cm²
Solo compactado sobre a sapata
peso específico > 1600.00 kgf/m³

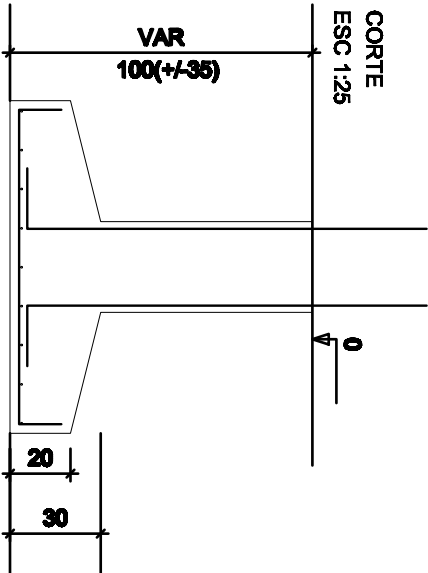


S2=S7
PLANTA

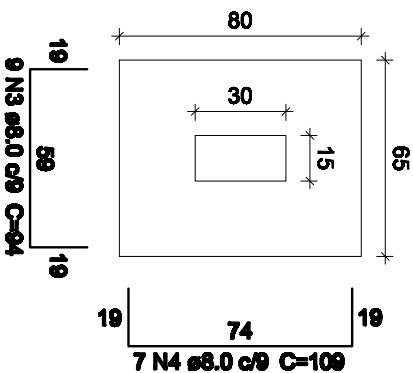


Solo com capacidade de suporte > 1.50 kgf/cm²
Solo compactado sobre a sapata
peso específico > 1600.00 kgf/m³

CORTE
ESC 1:25

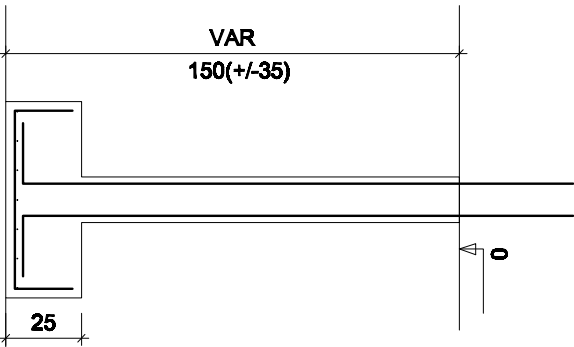


S3=S4=S5=S6=S8
PLANTA


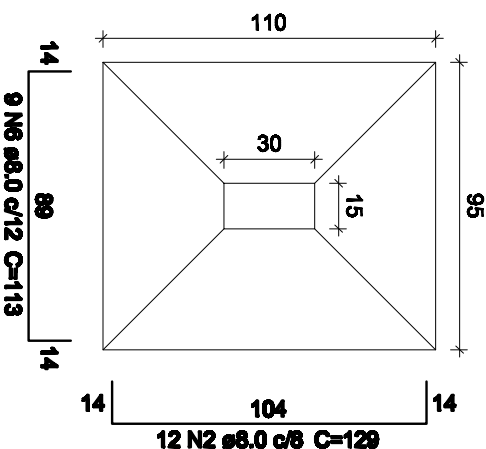


Solo com capacidade de suporte > 1.50 kgf/cm²
Solo compactado sobre a sapata
peso específico > 1600.00 kgf/m³

CORTE
ESC 1:25

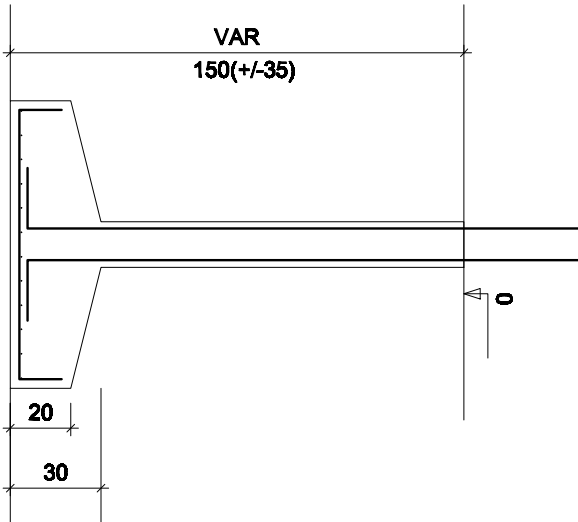

P1=P2=P3=P4=P5=P6=P7=P8

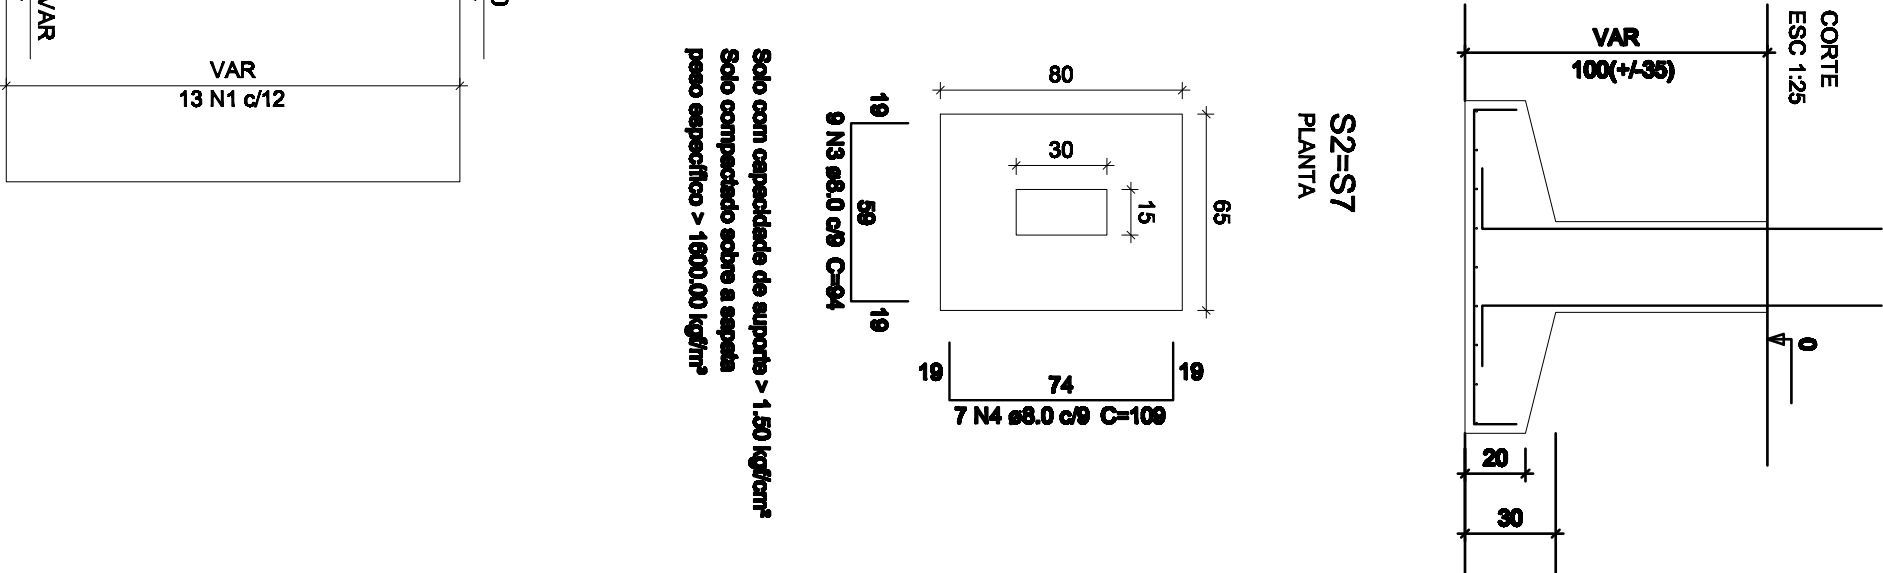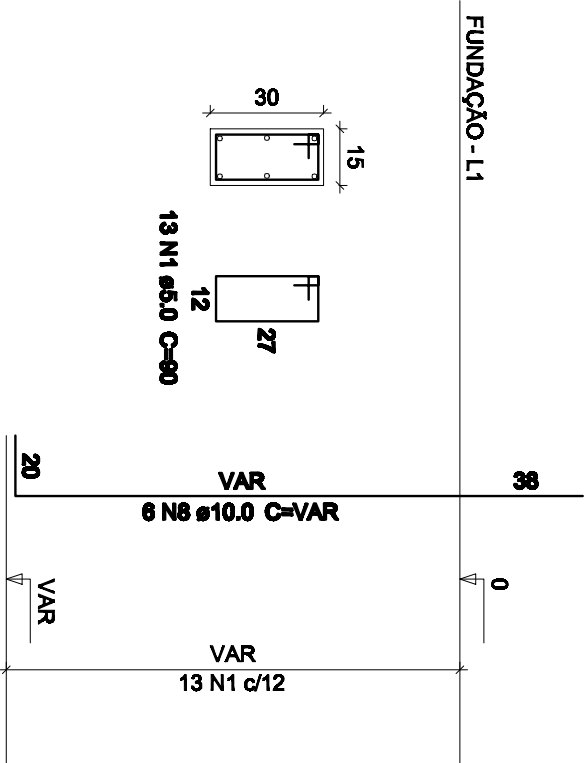

ADENIR CARDOSO
Arquitetura e Urbanismo

CAU: 141924-2

RUA AV - JULIO DE CASTILHOS, 260 FONE/FAX: (54) 9 9948979 - e-mail: cardosoarquitetura@yahoo.com.br

PROJETO ESTRUTURAL DE AMPLIAÇÃO EMEI OTAVIO VITORIO BERTOL

Esquina Rua José Junges com Hércules Pasinato





Prefeitura Municipal de Alto Alegre Ass.:

Adenir Cardoso Ass.:

Sapatas e Pilares

DATA Outubro 2021 MUNICÍPIO Alto Alegre - RS ESCALA 1 / 100 ÁREA 39,91 m²

PRANCHA
02

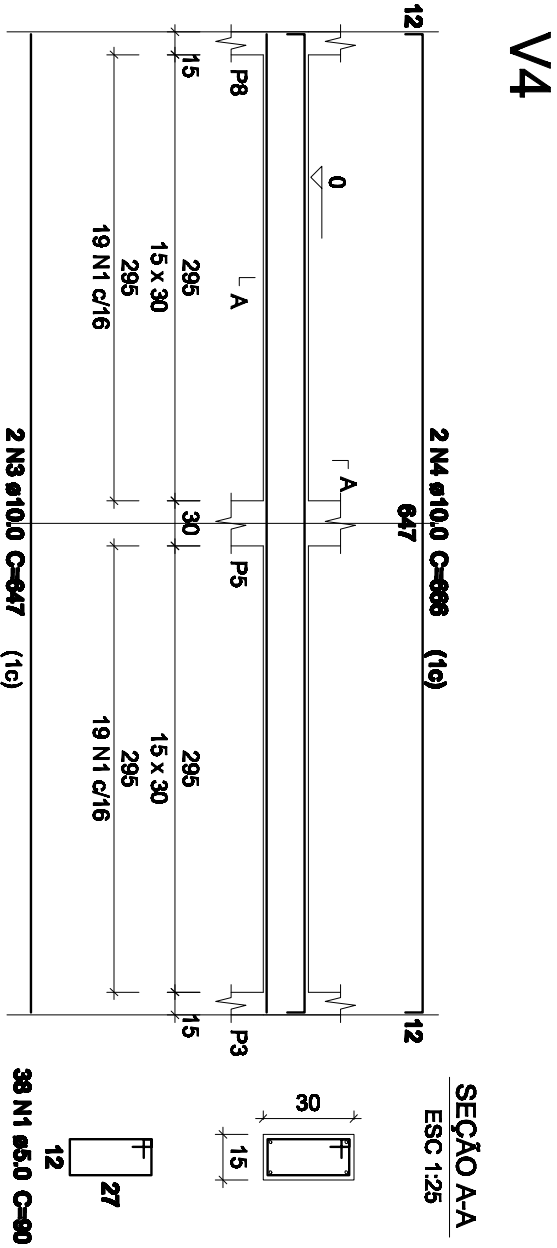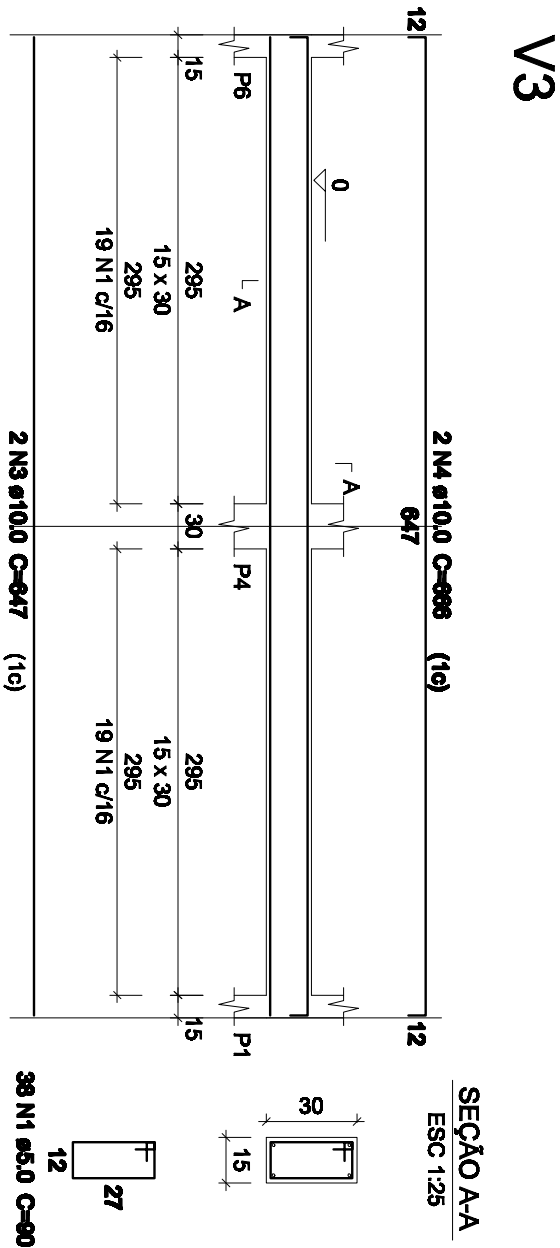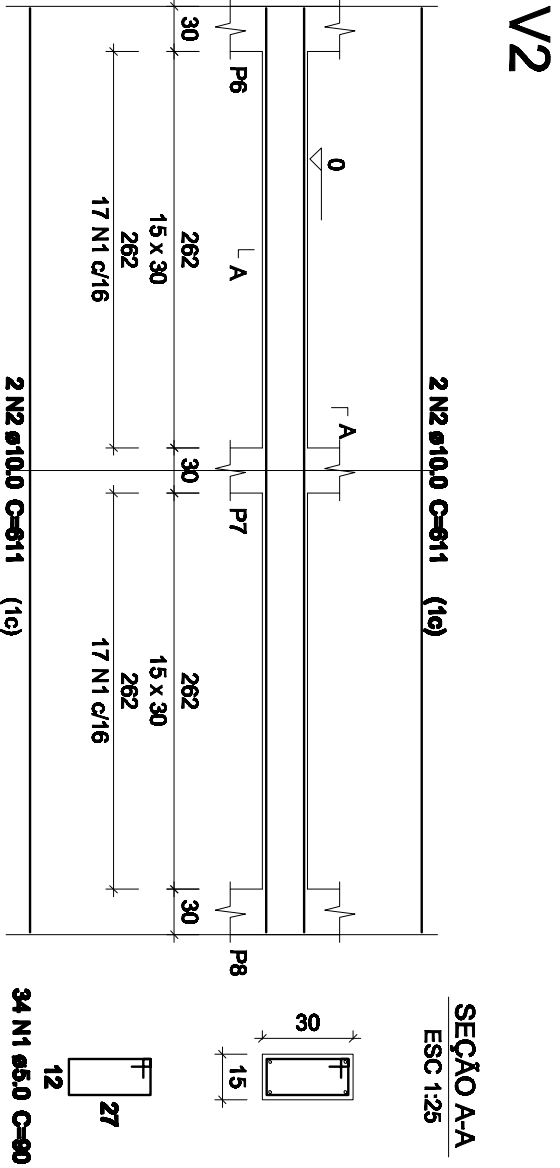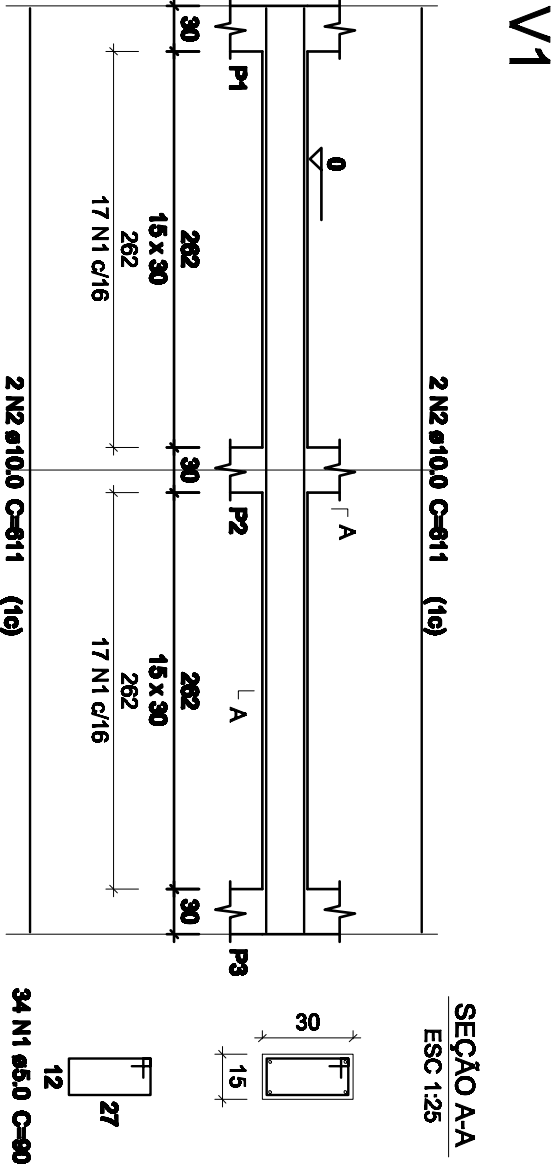

ENDERÇO

PROPRIETÁRIO

RESPONSÁVEL TÉCNICO

PROJETO

DATA

Outubro 2021

MUNICÍPIO

Alto Alegre - RS

ESCALA

1 / 100

ÁREA

39,91 m²

PROJETO ESTRUTURAL DE AMPLIAÇÃO EMEI OTAVIO VITORIO BERTOL

Esquina Rua José Junges com Hércules Pasinato

Prefeitura Municipal de Alto Alegre Ass.:

Adenir Cardoso

Ass.:

Vigas Baldrame

PRANCHA



03

RUA AV - JULIO DE CASTILHOS, 260 FONE/FAX: (54) 9 99488979 - e-mail: cardosoarquitetura@yahoo.com.br



CAU: 141924-2

ADENIR CARDOSO

Arquitetura e Urbanismo

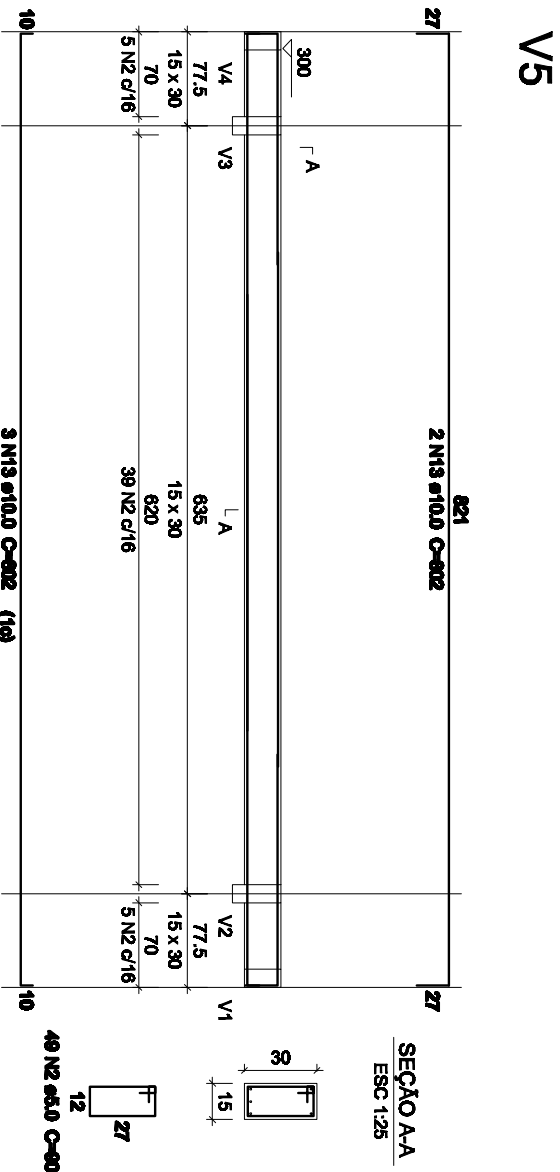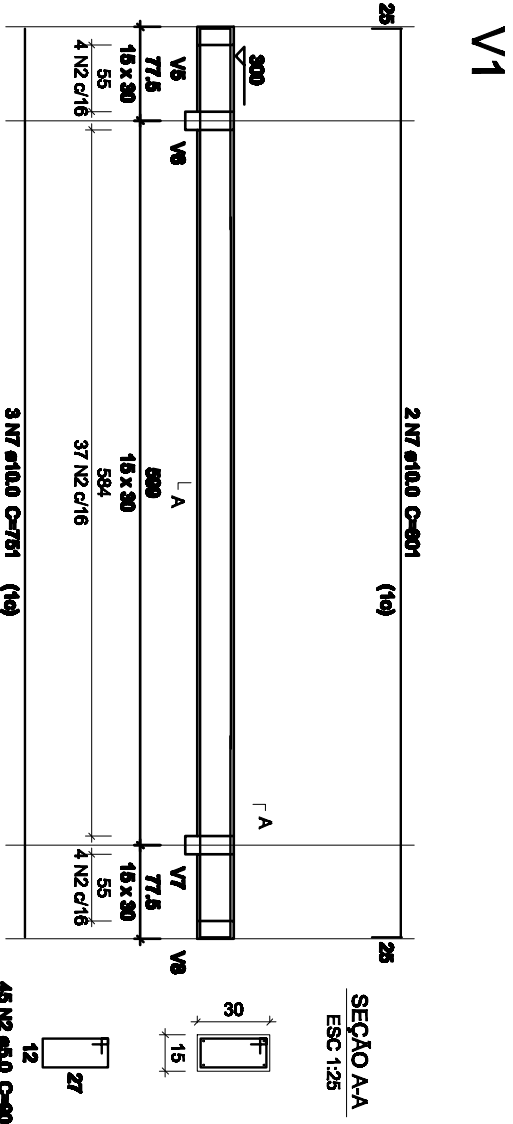

V8

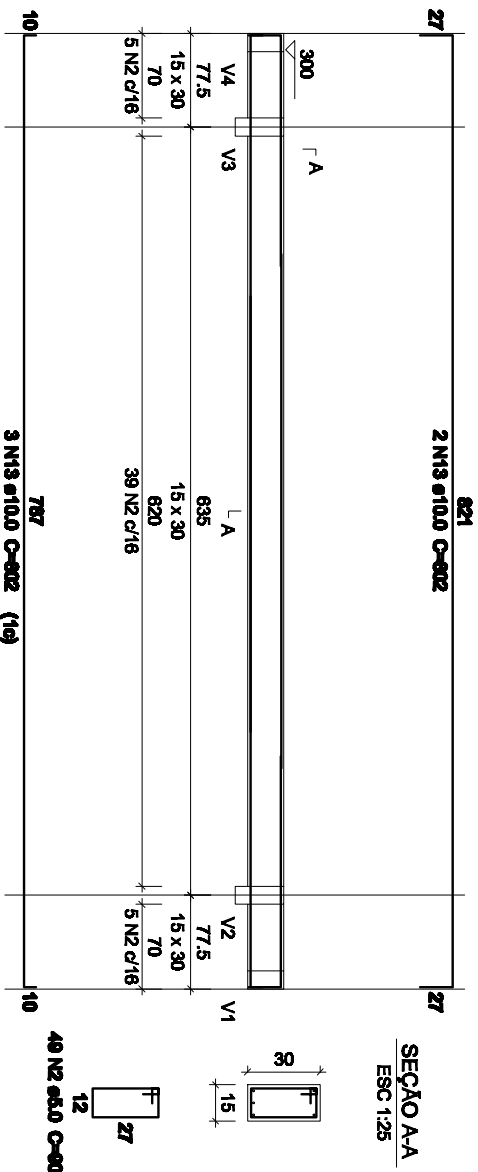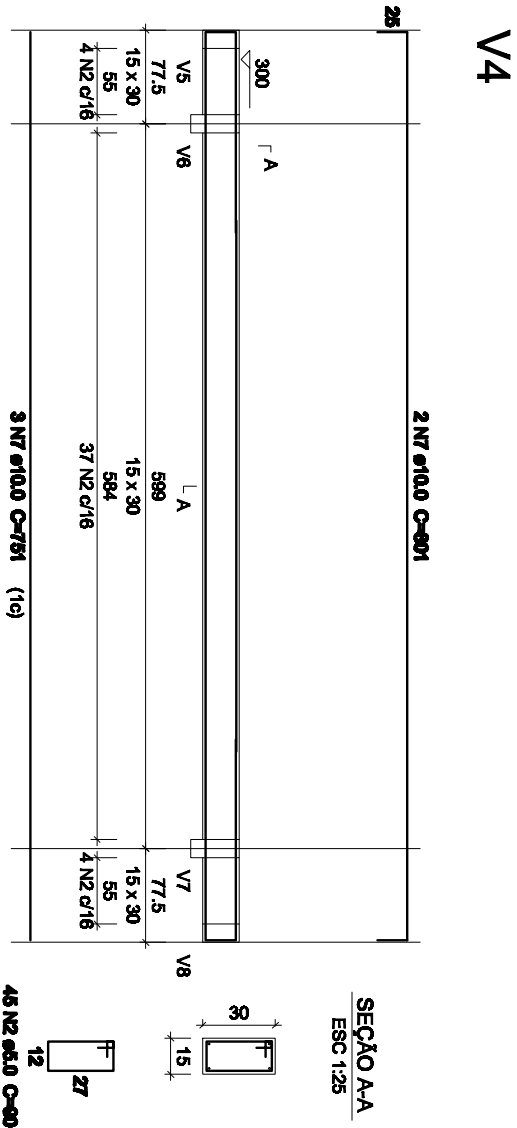

ENDERÇO

PROPRIETÁRIO

RESPONSÁVEL TÉCNICO

PROJETO

DATA

Outubro 2021

MUNICÍPIO

Alto Alegre - RS

ESCALA

1 / 125

ÁREA

39,91 m²

PROJETO ESTRUTURAL DE AMPLIAÇÃO EMEI OTAVIO VITORIO BERTOL

Esquina Rua José Junges com Hércules Pasinato

Prefeitura Municipal de Alto Alegre Ass.:

Adenir Cardoso

Ass.:

Viga forro

PRANCHA

05

ADENIR CARDOSO





Arquitetura e Urbanismo

CAU: 141924-2

RUA AV - JULIO DE CASTILHOS, 260

FONE/FAX: (54) 9 9948979

- e-mail: cardosoarquitetura@jahoc.com.br

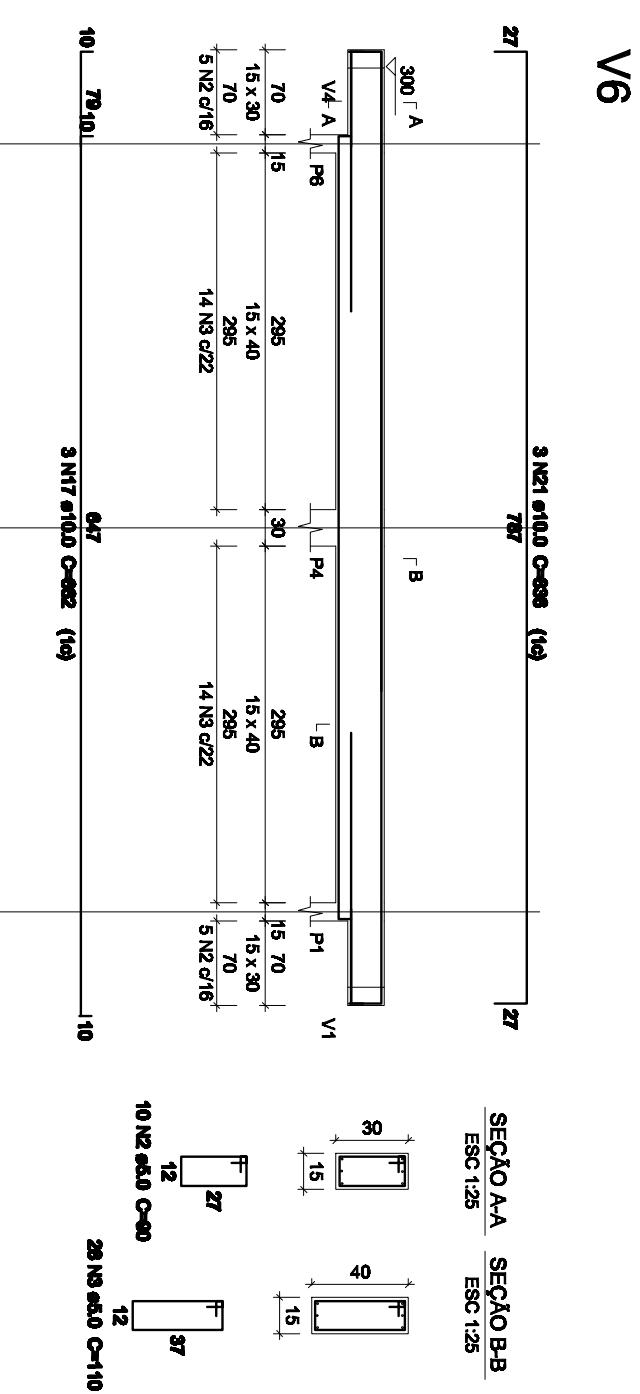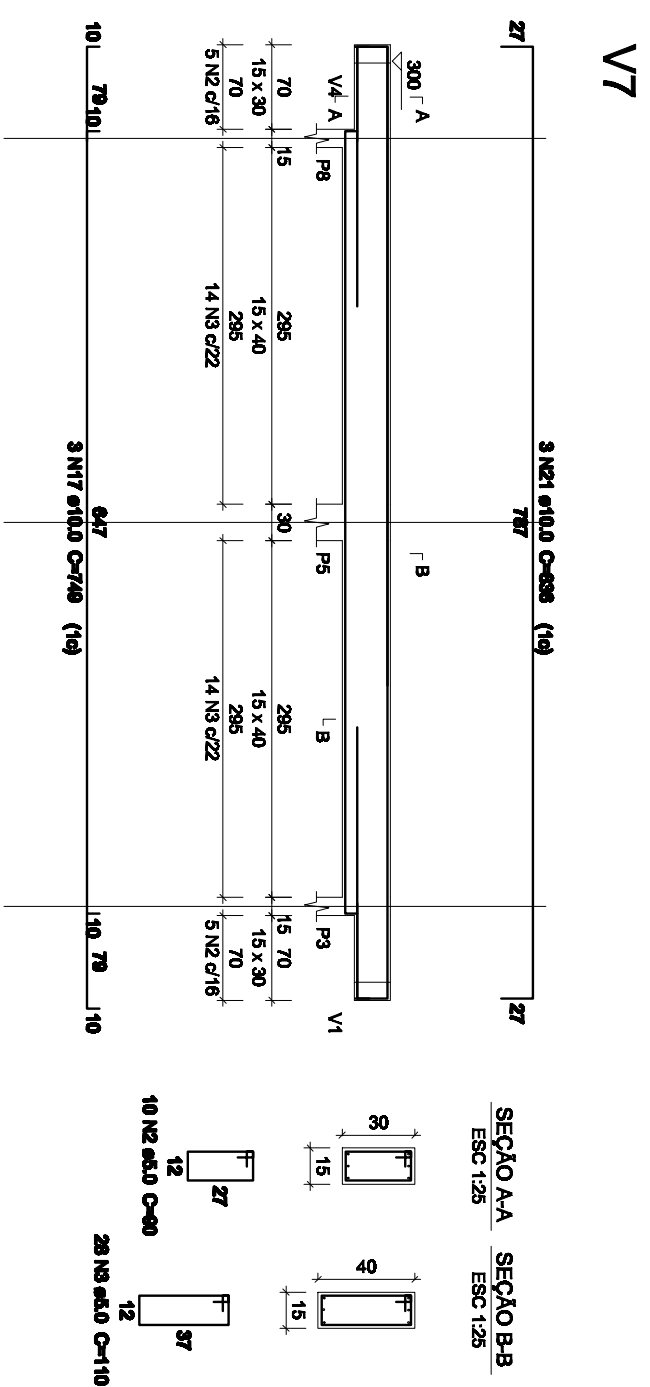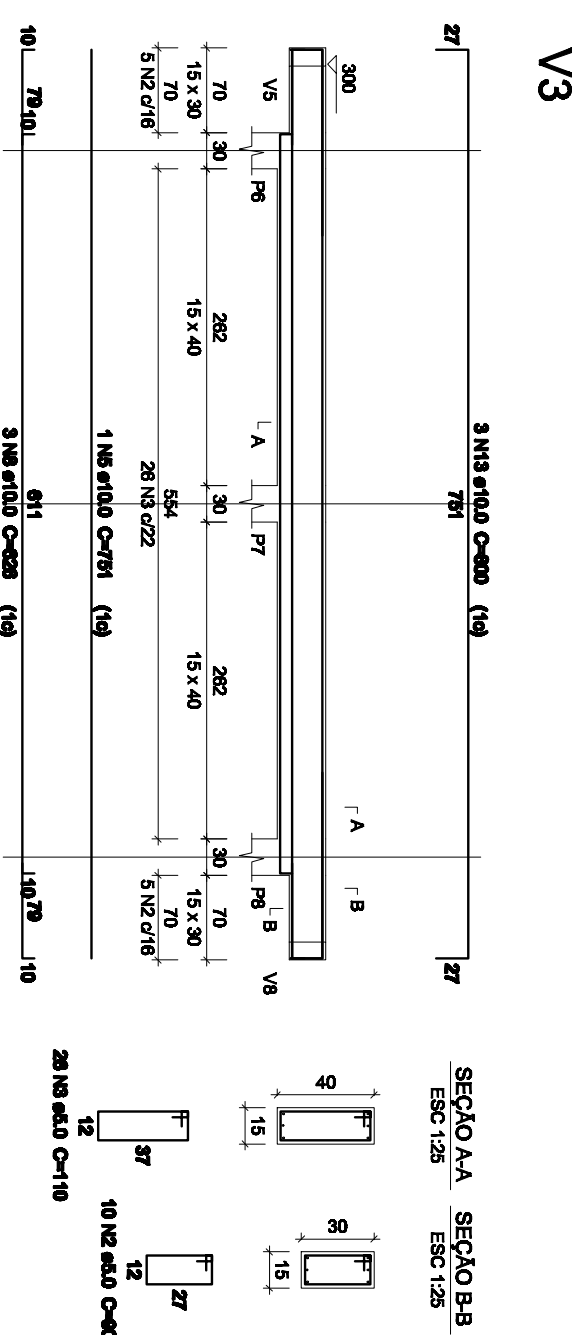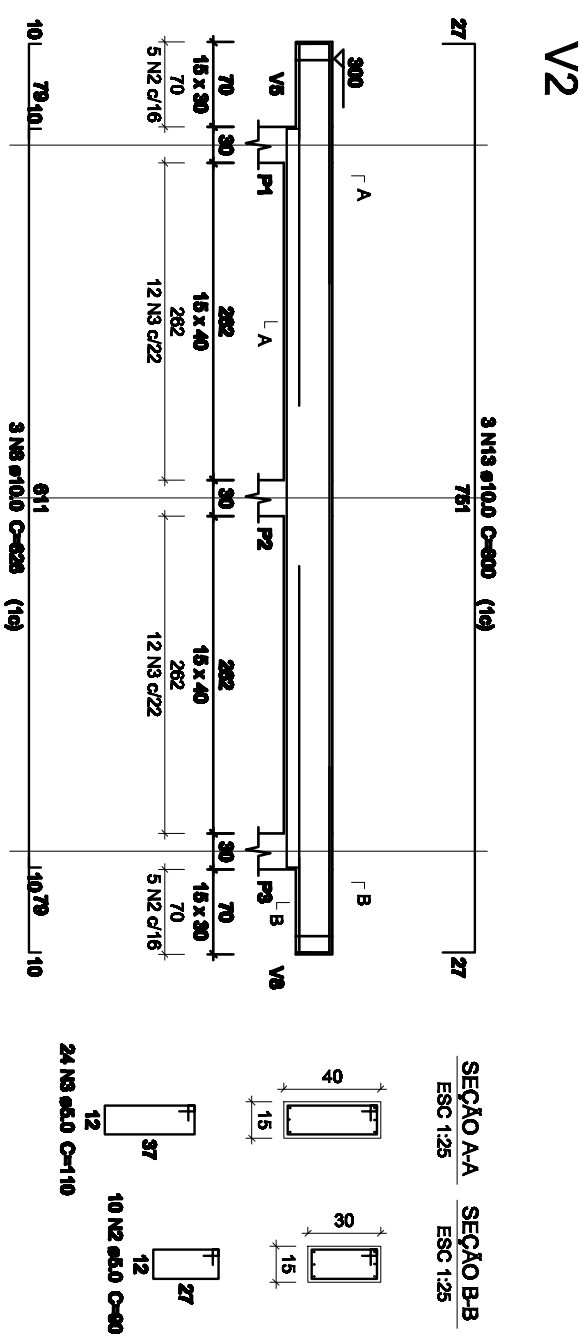

PROJETO ESTRUTURAL DE AMPLIAÇÃO ENEI OTAVIO VITORIO BERTOL

Esquina Rua José Junges com Hércules Pasinato

Prefeitura Municipal de Alto Alegre Ass.:

Adenir Cardoso Ass.:

Viga forro

PRANCHA

06

DATA: Outubro 2021

MUNICÍPIO: Alto Alegre - RS

ESCALA: 1 / 125

ÁREA: 39,91 m²

ENDERÇO

PROPRIETÁRIO

RESPONSÁVEL TÉCNICO

PROJETO