


PLANTA BAIXA DA AMPLIAÇÃO

ÁREA TOTAL = 395,40 m²

ESC 1/100

- PILARES DE CONCRETO
- PAREDES EM BLOCO DE CONCRETO

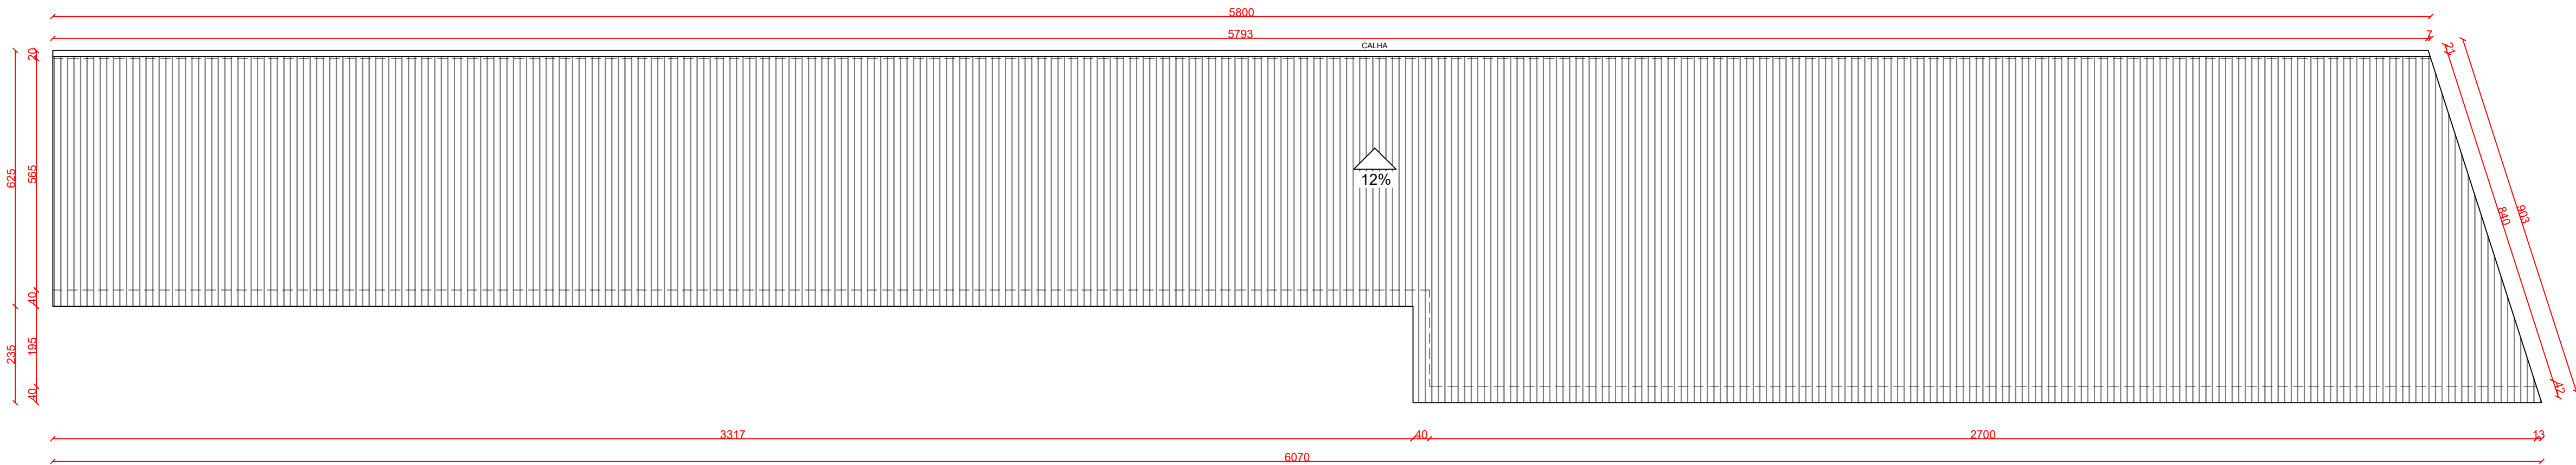

PLANTA DE COBERTURA

ESC 1/100

BON ART
ENGENHARIA

Av. Castelo Branco, 779, Centro - São Valentim/RS
Fones: 54 99634-6133 / 54 99607-9236

PROJETO DE AMPLIAÇÃO E REFORMA DA UBS (UNIDADE BÁSICA DE SAÚDE)	
ENDEREÇO: LOTES URBANOS Nº 02, 03 E 04, DA QUADRA "Q", LOCALIZADOS NA RUA DAS ROSAS, CENTRO, NA CIDADE DE BARRA DO RIO AZUL/RS.	
RESPONSÁVEL TÉCNICO: LEONARDO DANIEL BONATTO ENGº CIVIL - CREA SC88024-9	PROPRIETÁRIO: MUNICÍPIO DE BARRA DO RIO AZUL CNPJ: 93.539.153/0001-92
ARQUITETÔNICO PLANTA BAIXA E PLANTA DE COBERTURA DA GARAGEM	REVISÃO: DATA: OUTUBRO/2021 DESENHO: LEONARDO ESCALA: 1:100 02/09