
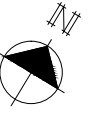


PLANTA BAIXA

FACHADA

FACHADA

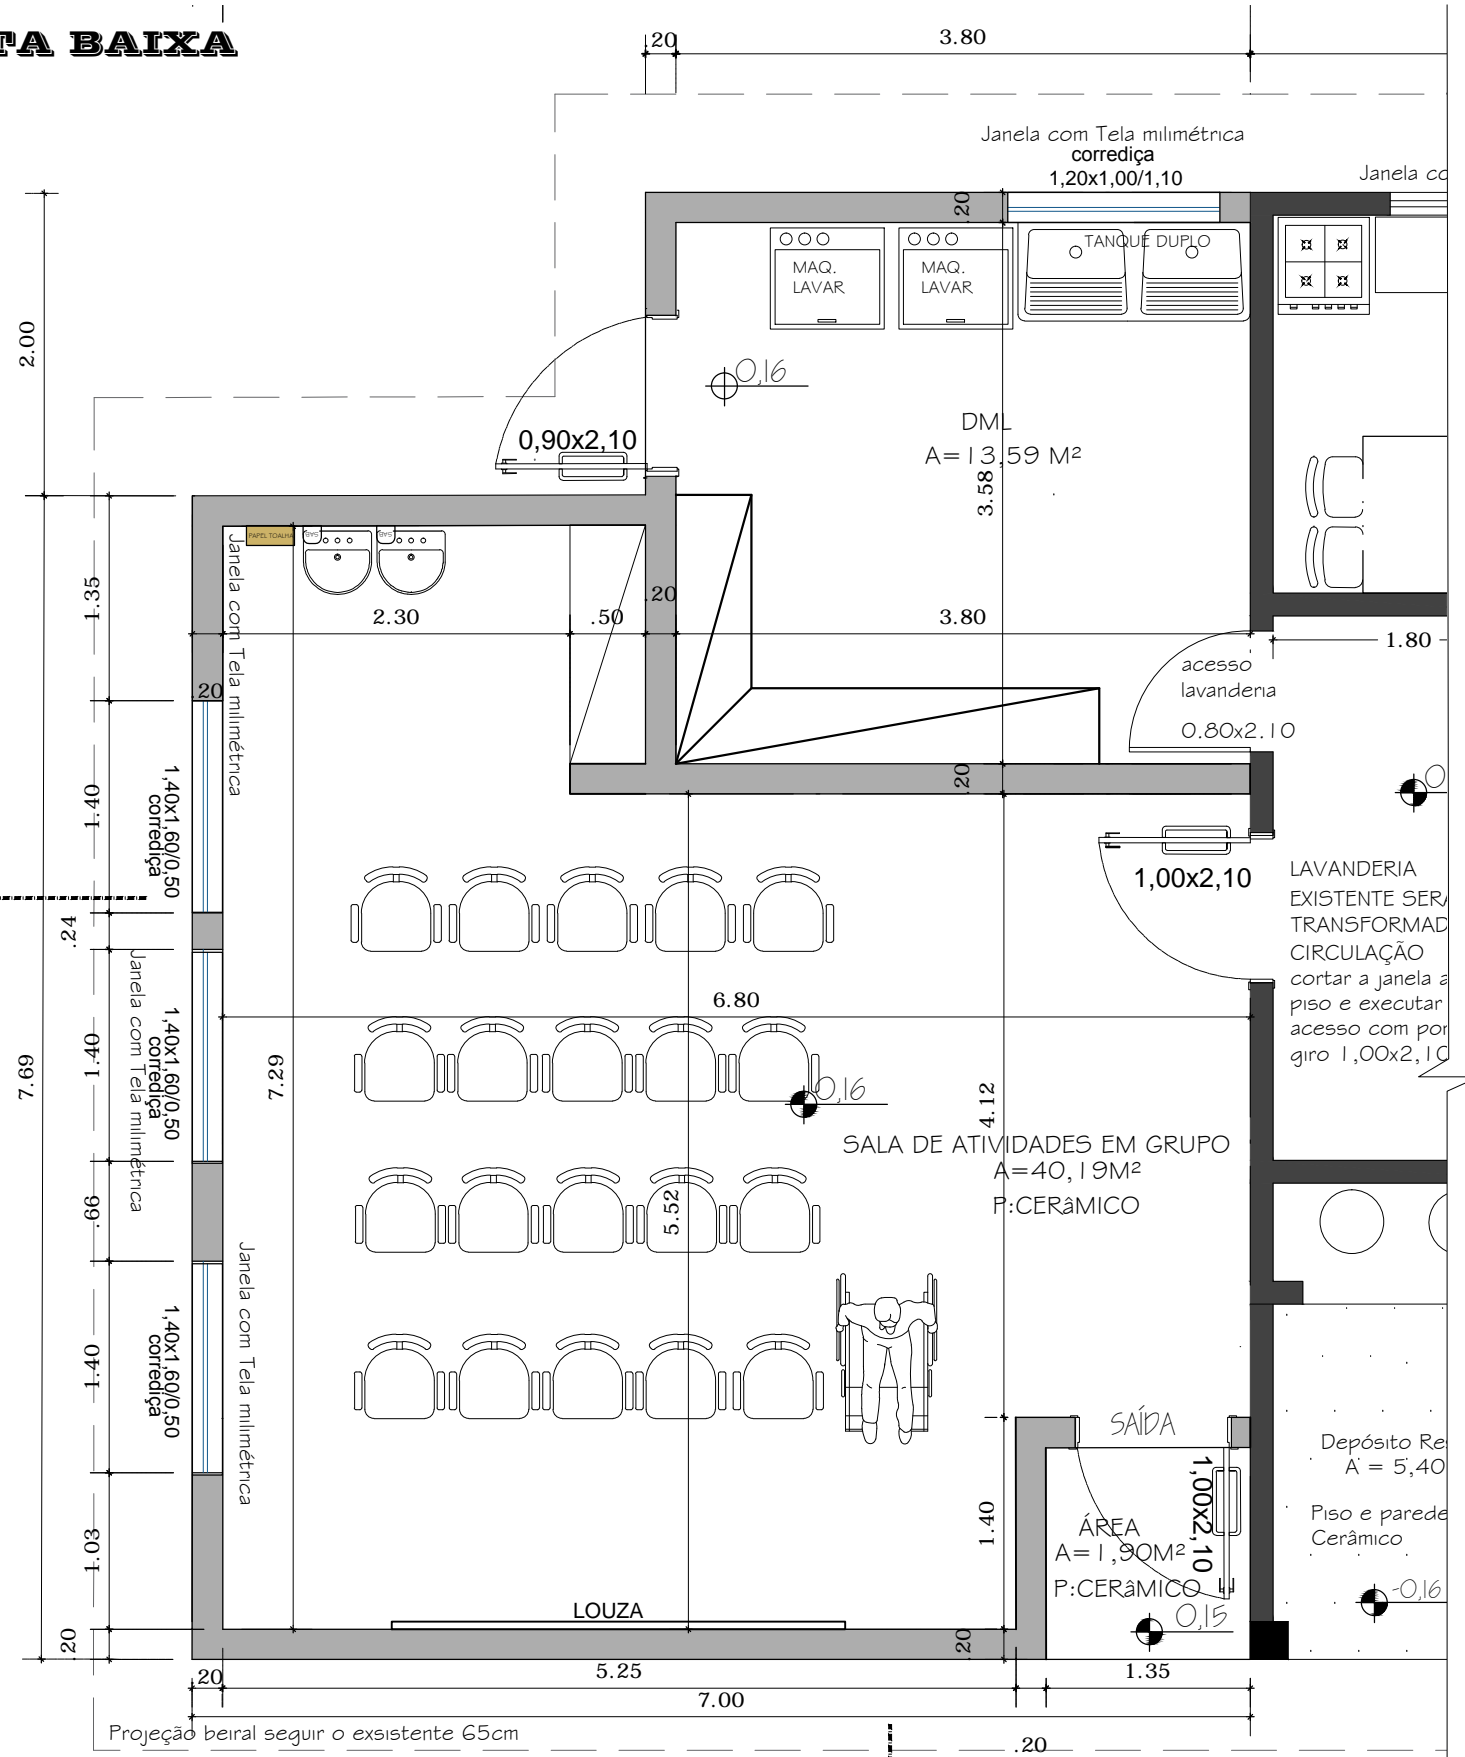

OBRA: UNIDADE BÁSICA DE SAÚDE
 LOCALIDADE: Linha Operária - Campos Borges-RS
 PROJETO ARQUITETÔNICO:
 Eng. Civil Walter Adriano Zarpellon - CREA 62.194

PROPRIETÁRIO: PREFEITURA MUNICIPAL DE CAMPOS BORGES	DATA: FEVEREIRO/2018	PRANCHA: 3/6
DESIGNAÇÃO: PROJETO AMPLIAÇÃO DA UNIDADE BÁSICA DE SAÚDE	ESCALA: 1/50	
OBSERVAÇÕES	AMPLIAÇÃO: 62.10M²	