

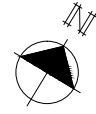
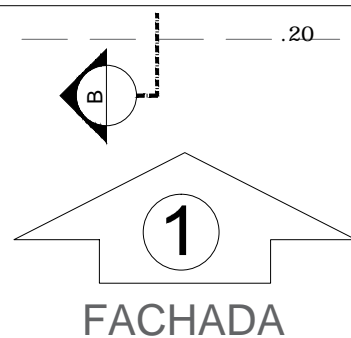



PLANTA BAIXA

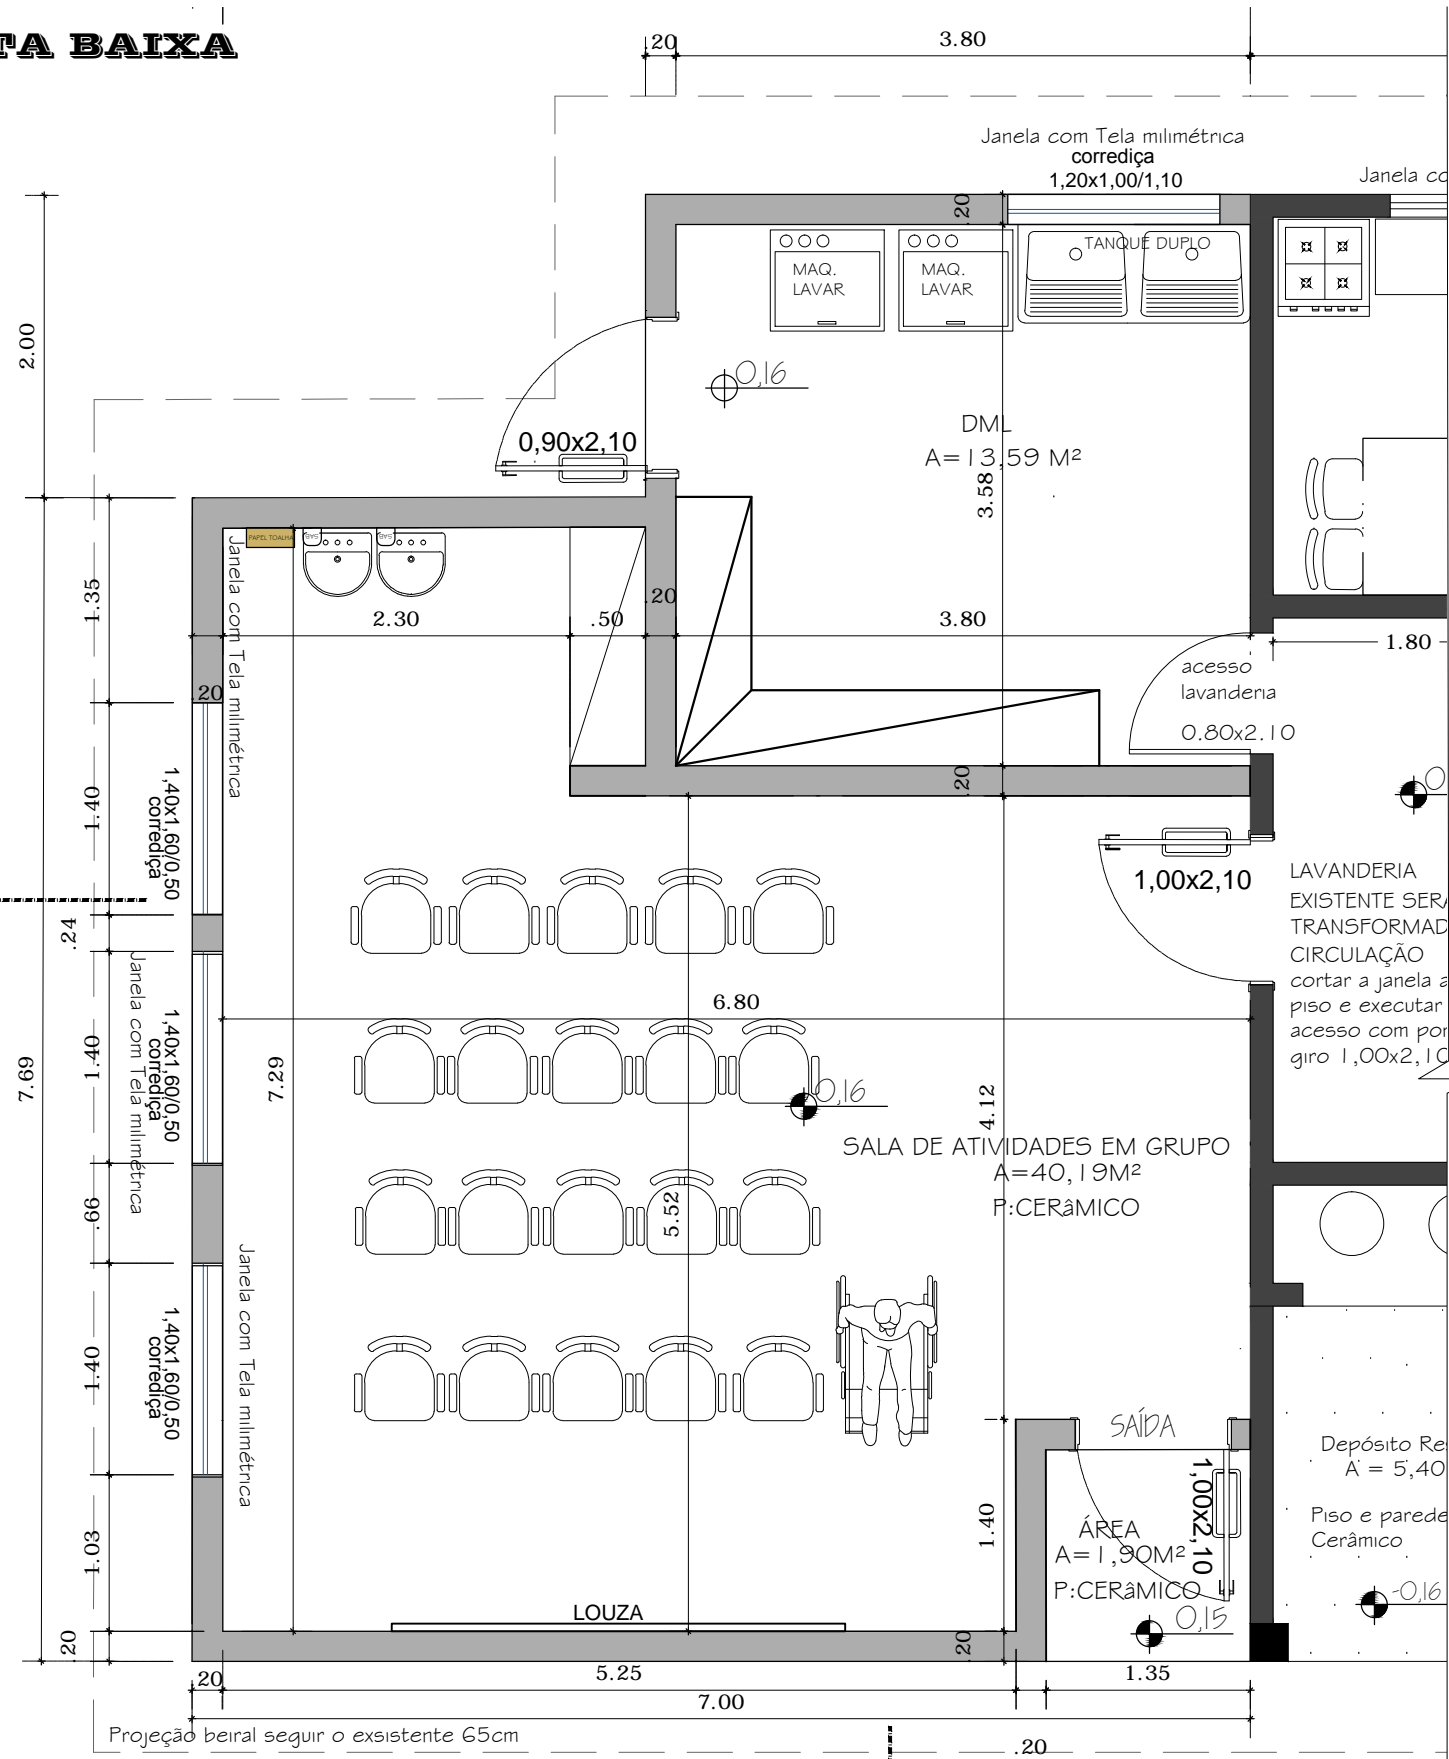

FACHADA

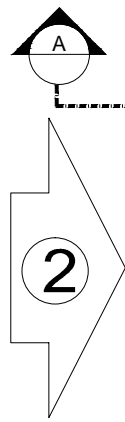

FACHADA

	OBRA: UNIDADE BÁSICA DE SAÚDE LOCALIDADE: Linha Operária - Campos Borges-RS		
	PROJETO ARQUITETÔNICO: Eng. Civil Walter Adriano Zarpellon - CREA 62.194		
PROPRIETÁRIO: PREFEITURA MUNICIPAL DE CAMPOS BORGES	DATA: FEVEREIRO/2018	PRANCHA: 3/6	
DESIGNAÇÃO: PROJETO AMPLIAÇÃO DA UNIDADE BÁSICA DE SAÚDE	ESCALA: 1/50		
OBSERVAÇÕES	AMPLIAÇÃO: 62.10M²		