

Tubo Chumbado no Piso
Para encaixe do Poste
Para Rede Ø 21/2'

PORTA DE FERRO 5,25X4,70

PORTA DE FERRO 4,15X4,70


Demarcação Voleibol

Demarcação Futebol de Salão

- J1 - 80x60 P.2.20
 - J2 - 200x100 P.180
 - J3 - 300x120 P.300
- QUADRAS

Faixas demarcatórias para delimitar áreas destinadas as diversas modalidades esportivas, em tinta apropriada para pisos cimentados. Onde houver sobreposição de faixas prevalece a faixa já pintada. As faixas serão na seguinte sequência:

- VOLEIBOL Cor Azul (10cm)
- Futebol de Salão Cor Branco (10cm)

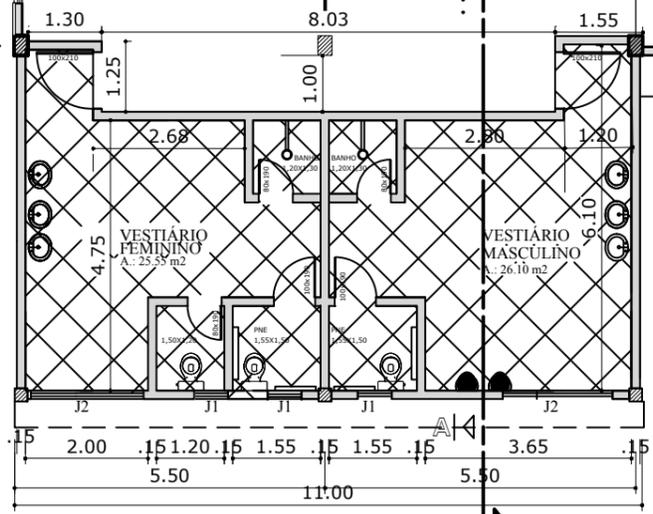

	OBRA GINÁSIO DE ESPORTES	
	RESP. TÉCNICO ENGENHEIRO CIVIL WALTER ADRIANO ZARPELLON Crea - RS 62 194	
PROPRIETÁRIO PREFEITURA MUNICIPAL DE CAMPOS BORGES	DATA 24 / 10 / 2017	DESENHO ANELISE
DESENHO PLANTA BAIXA	ESCALA 1 / 125	PRANCHA 02
	ÁREA 658,00m ²	