



## **PROJETO DE INFRAESTRUTURA - PAVIMENTAÇÃO**

CONTRATANTE: PREFEITURA MUNICIPAL DE CAMPOS BORGES

LOCAL: RUA DIONÍSIO PIERZAN - TRECHO 01

TRECHO: ENTRE A RUA JÚLIO DE CASTILHOS E A RUA HILÁRIO TURA

ÁREA:  $198,12\text{m} \times 10,00\text{m} = 1.981,20\text{m}^2 + 14,00\text{m}^2$  (Bocas de rua) =  $1.995,20\text{m}^2$

JUN/2019

**DUO**  
ENGENHARIA

Engenharia Civil | Engenharia de Segurança do Trabalho  
51 99679-9627 | 51 98275-3044 | Estrela-RS






SITUAÇÃO  
Imagem do Google  
Sem escala




LOCALIZAÇÃO  
Imagem do Google  
Sem escala

 Rua projetada

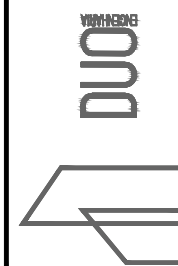


RESPONSÁVEL TÉCNICO:  Eng.º Civil Daniel Schneider CREA RS 223361	CONTRATANTE: PREFEITURA MUNICIPAL DE CAMPOS BORGES	PROJETO: SITUAÇÃO E LOCALIZAÇÃO
PROPRIETÁRIO:	LOCAL: RUA DIONÍSIO PIEREZAN - TRECHO 01	DATA: JUN/2019
	TRECHO: ENTRE A RUA JÚLIO DE CASTILHOS E A RUA HILÁRIO TURA	ESCALA: Sem escala
	ÁREA: $198,12m \times 10,00m = 1.981,20m^2 + 14,00m^2 \text{ (Bocas de rua)} = 1.995,20m^2$	PRANCHA: SL1




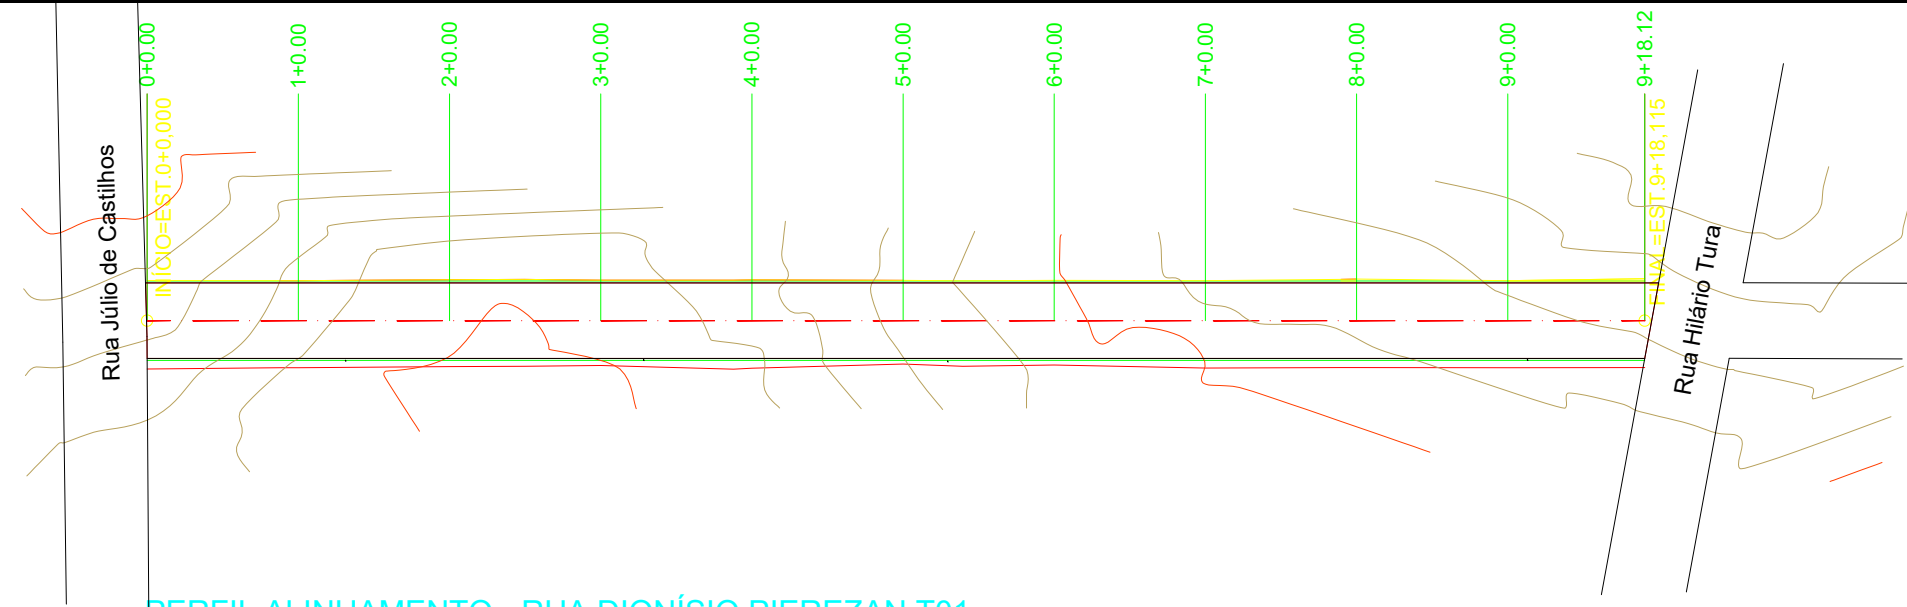



PERFIL ALINHAMENTO - RUA DIONÍSIO PIEREZAN T01

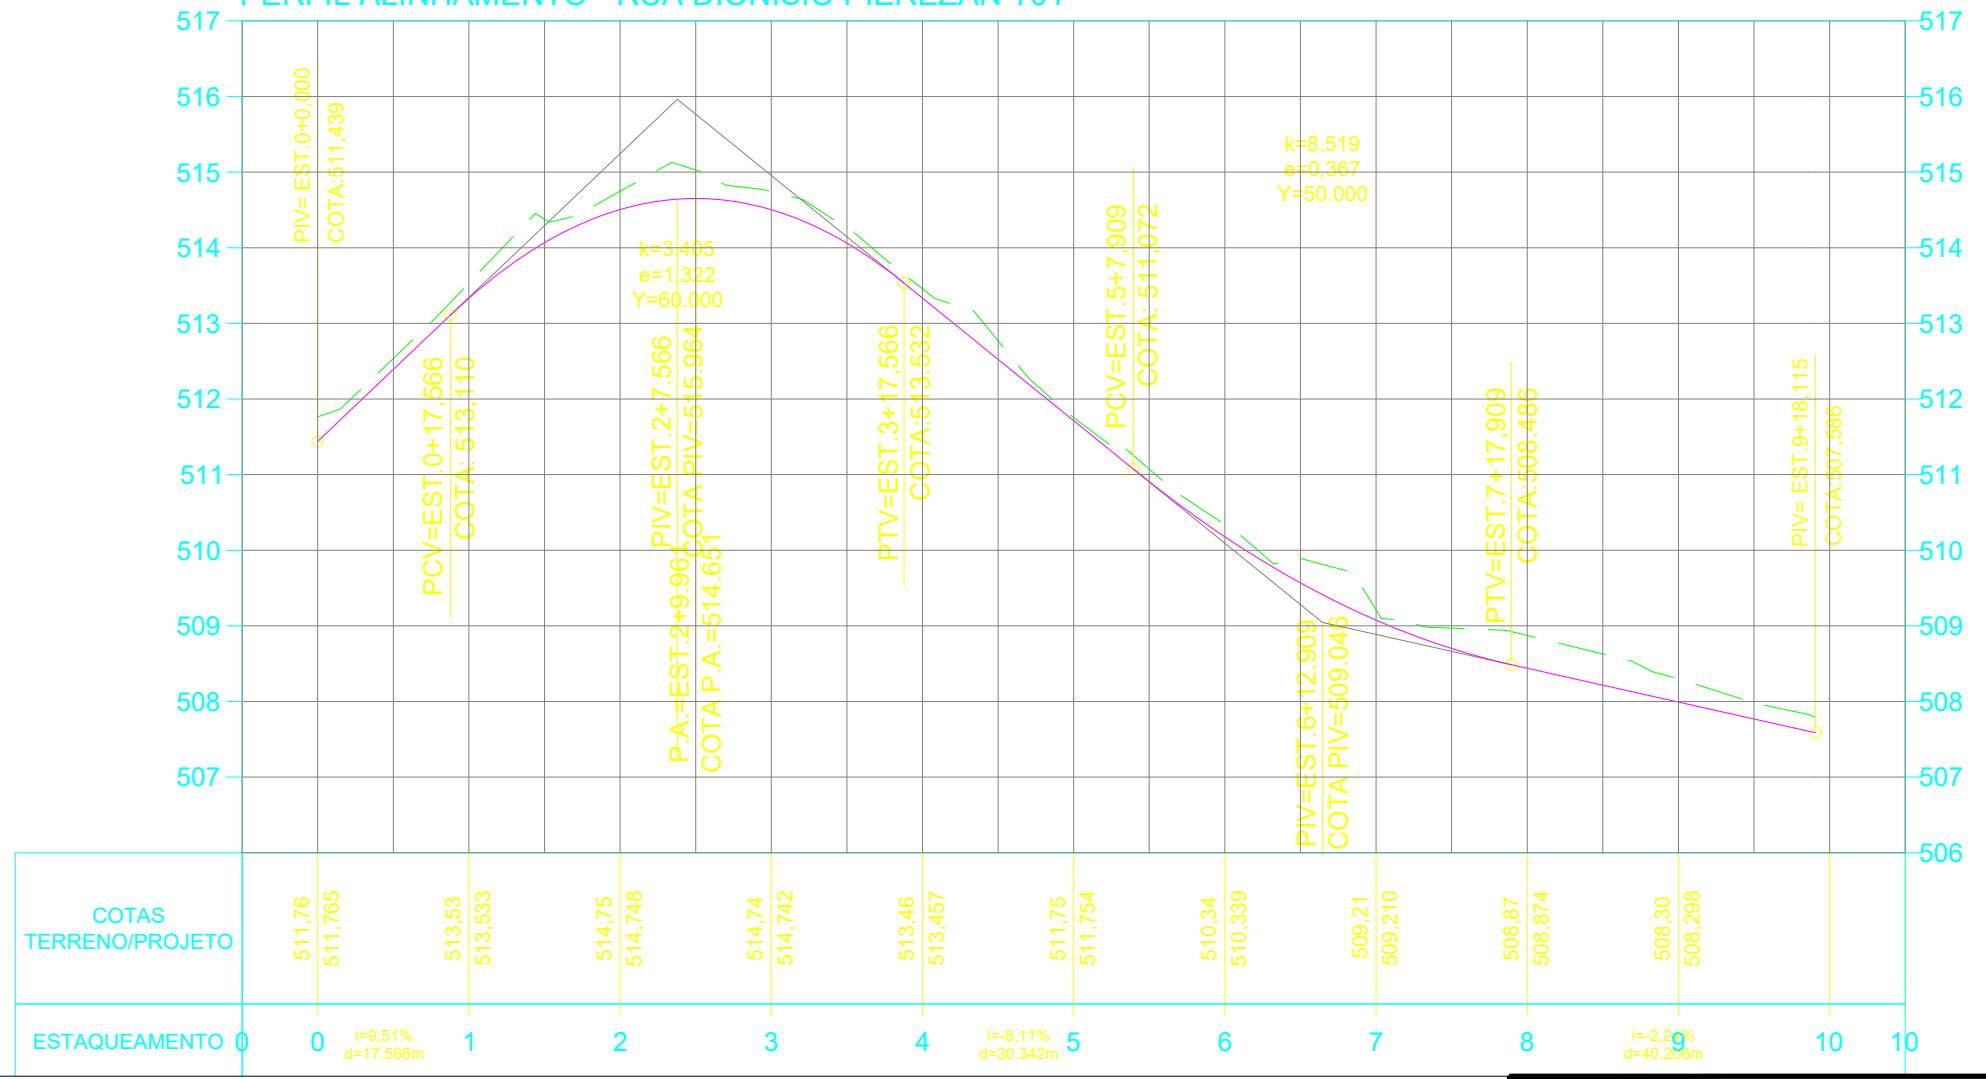

PLANTA BAIXA

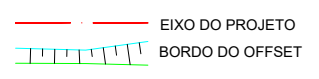


PERFIL LONGITUDINAL

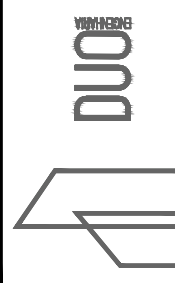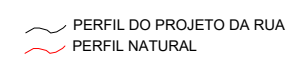


RESPONSÁVEL TÉCNICO:  Eng.º Civil Daniel Schneider CREA RS 223361	CONTRATANTE: PREFEITURA MUNICIPAL DE CAMPOS BORGES	PROJETO: GEOMÉTRICO/TERRAPLENAGEM
PROPRIETÁRIO:	LOCAL: RUA DIONÍSIO PIEREZAN - TRECHO 01	DATA: JUN/2019
	TRECHO: ENTRE A RUA JÚLIO DE CASTILHOS E A RUA HILÁRIO TURA	ESCALA: Horiz.: 1/1000 Vert.: 1/100
	ÁREA: 198,12m x 10,00m = 1.981,20m² + 14,00m² (Bocas de rua) = 1.995,20m²	PRANCHA: GT1


0+0.00

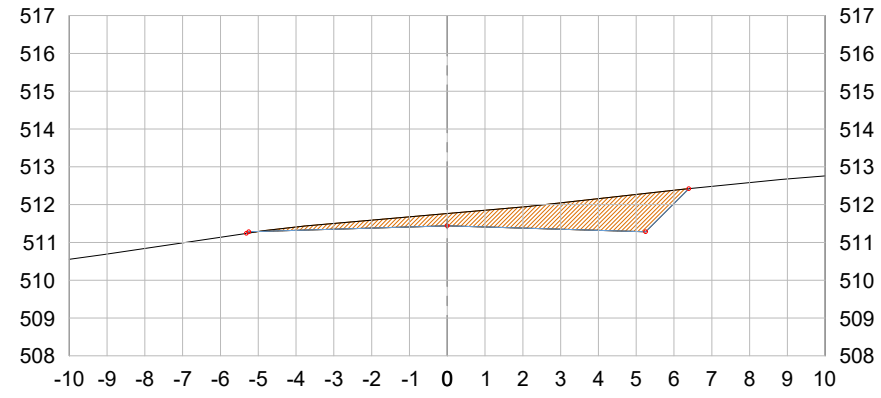


2+0.00

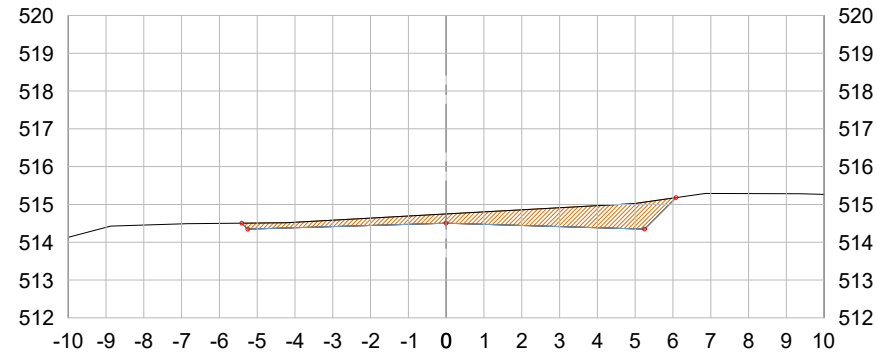


4+0.00

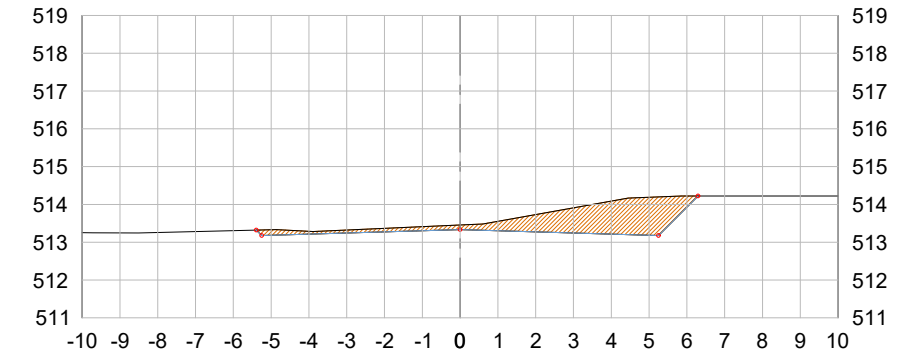


1+0.00

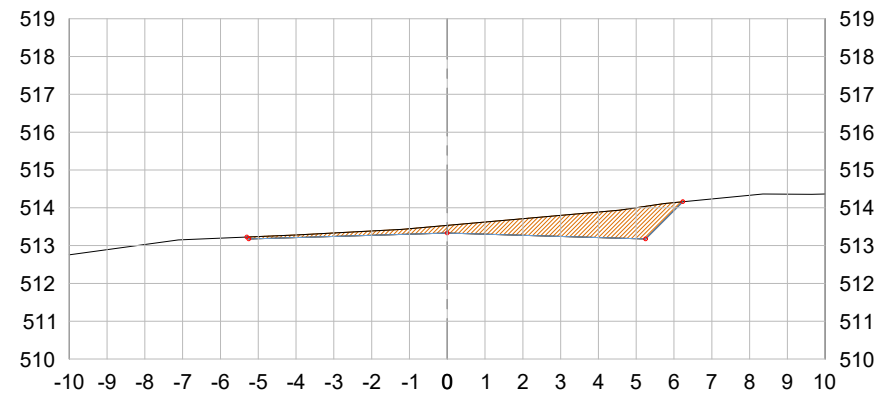

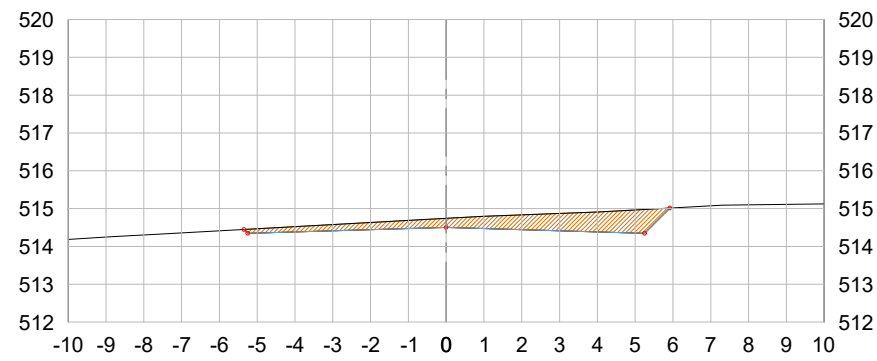

3+0.00

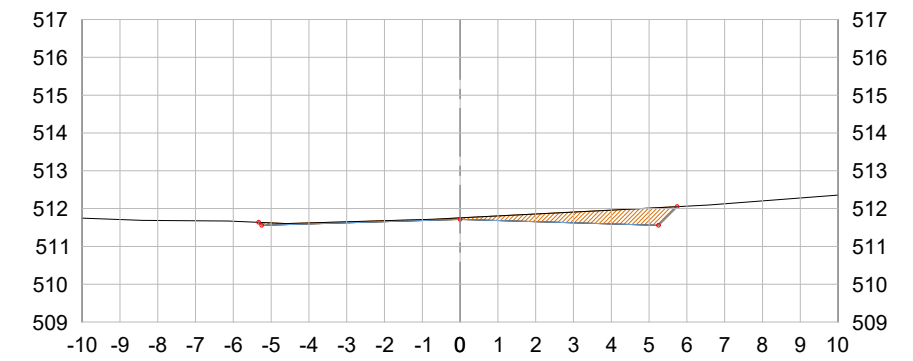


5+0.00



PERFIL TRANSVERSAL

 PERFIL DO PROJETO DA RUA  
 PERFIL NATURAL

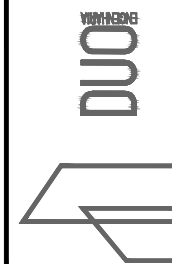

RESPONSÁVEL TÉCNICO:  
  
Eng.º Civil Daniel Schneider  
CREA RS 223361

CONTRATANTE:  
PREFEITURA MUNICIPAL DE CAMPOS BORGES

PROJETO:  
SEÇÕES TRANSVERSAIS

LOCAL:  
RUA DIONÍSIO PIEREZAN - TRECHO 01






DATA:  
JUN/2019

TRECHO:  
ENTRE A RUA JÚLIO DE CASTILHOS E A RUA HILÁRIO TURA



ESCALA:  
1/200

ÁREA:  
198,12m x 10,00m = 1.981,20m² + 14,00m² (Bocas de rua) = 1.995,20m²

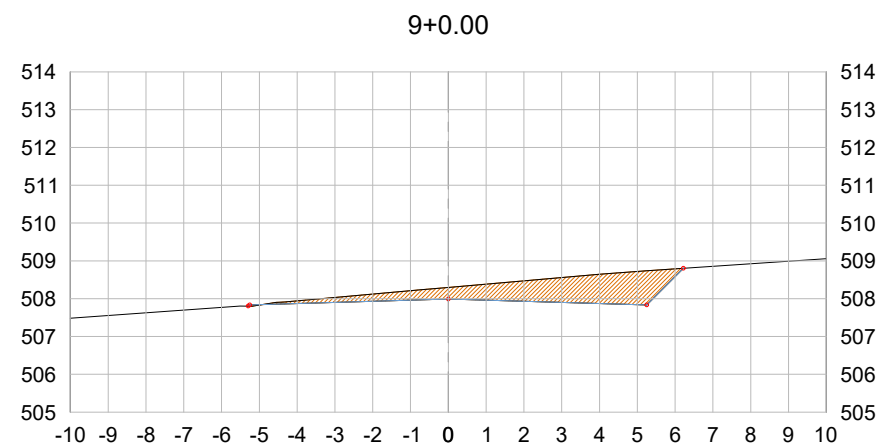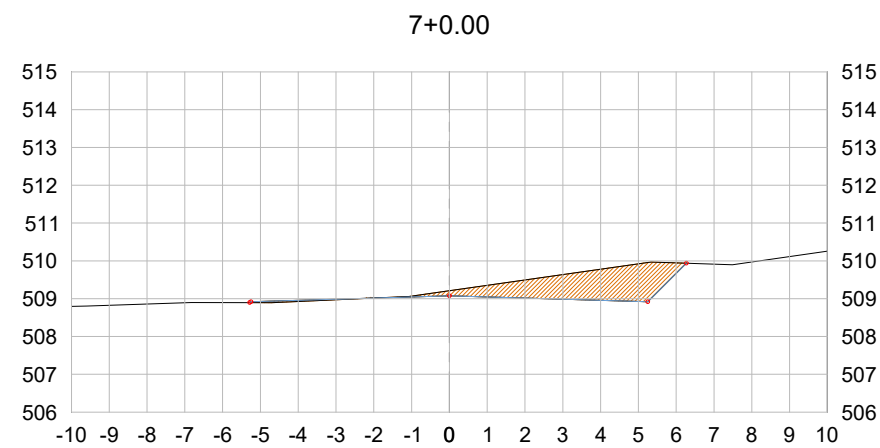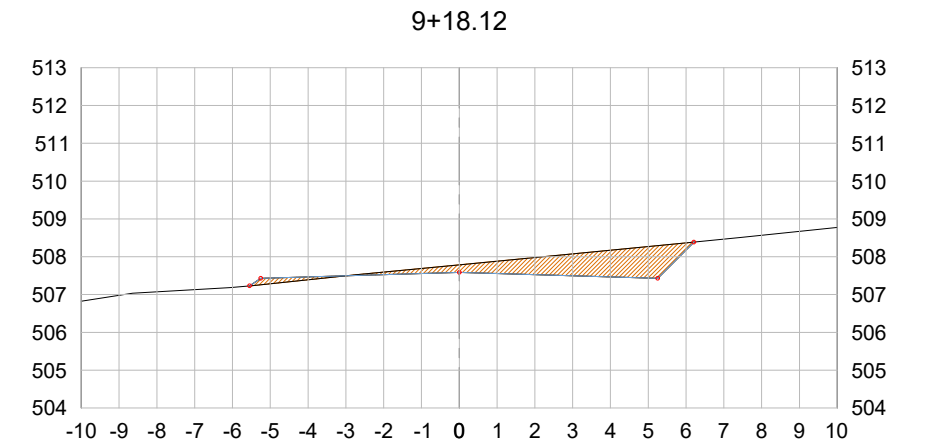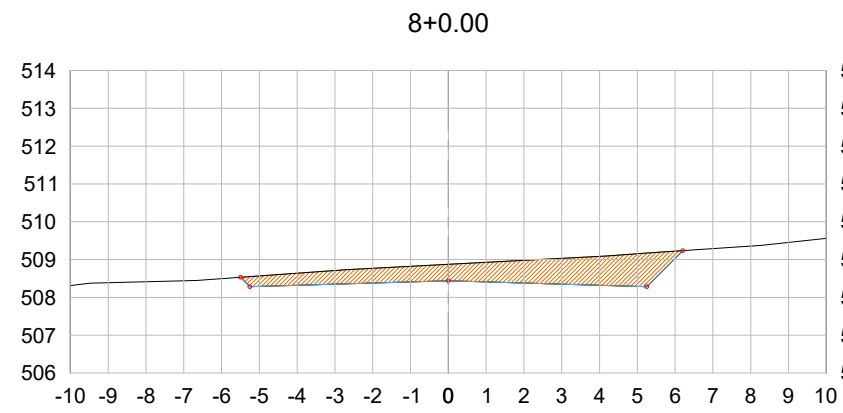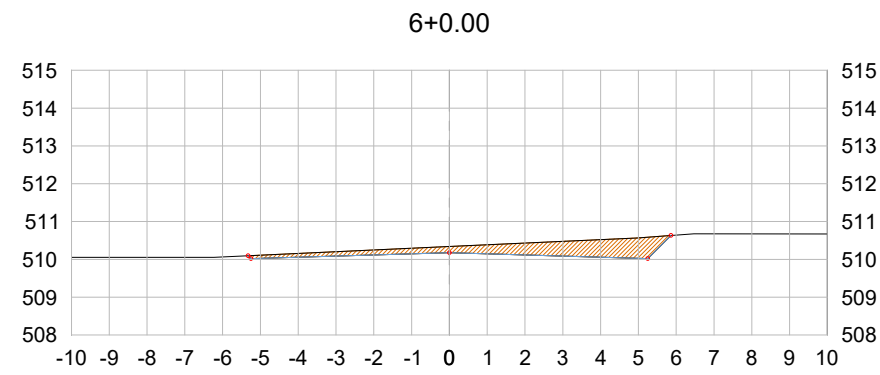PRANCHA:  
ST1



PERFIL TRANSVERSAL

 PERFIL DO PROJETO DA RUA  
 PERFIL NATURAL



RESPONSÁVEL TÉCNICO:

Eng.º Civil Daniel Schneider  
CREA RS 223361

PROPRIETÁRIO:

CONTRATANTE:

PREFEITURA MUNICIPAL DE CAMPOS BORGES

PROJETO:

SEÇÕES TRANSVERSAIS

LOCAL:

RUA DIONÍSIO PIEREZAN - TRECHO 01

DATA:

JUN/2019

TRECHO:

ENTRE A RUA JÚLIO DE CASTILHOS E A RUA HILÁRIO TURA

ESCALA:


1/200

ÁREA:


198,12m x 10,00m = 1.981,20m<sup>2</sup> + 14,00m<sup>2</sup> (Bocas de rua) = 1.995,20m<sup>2</sup>

PRANCHA:

ST2

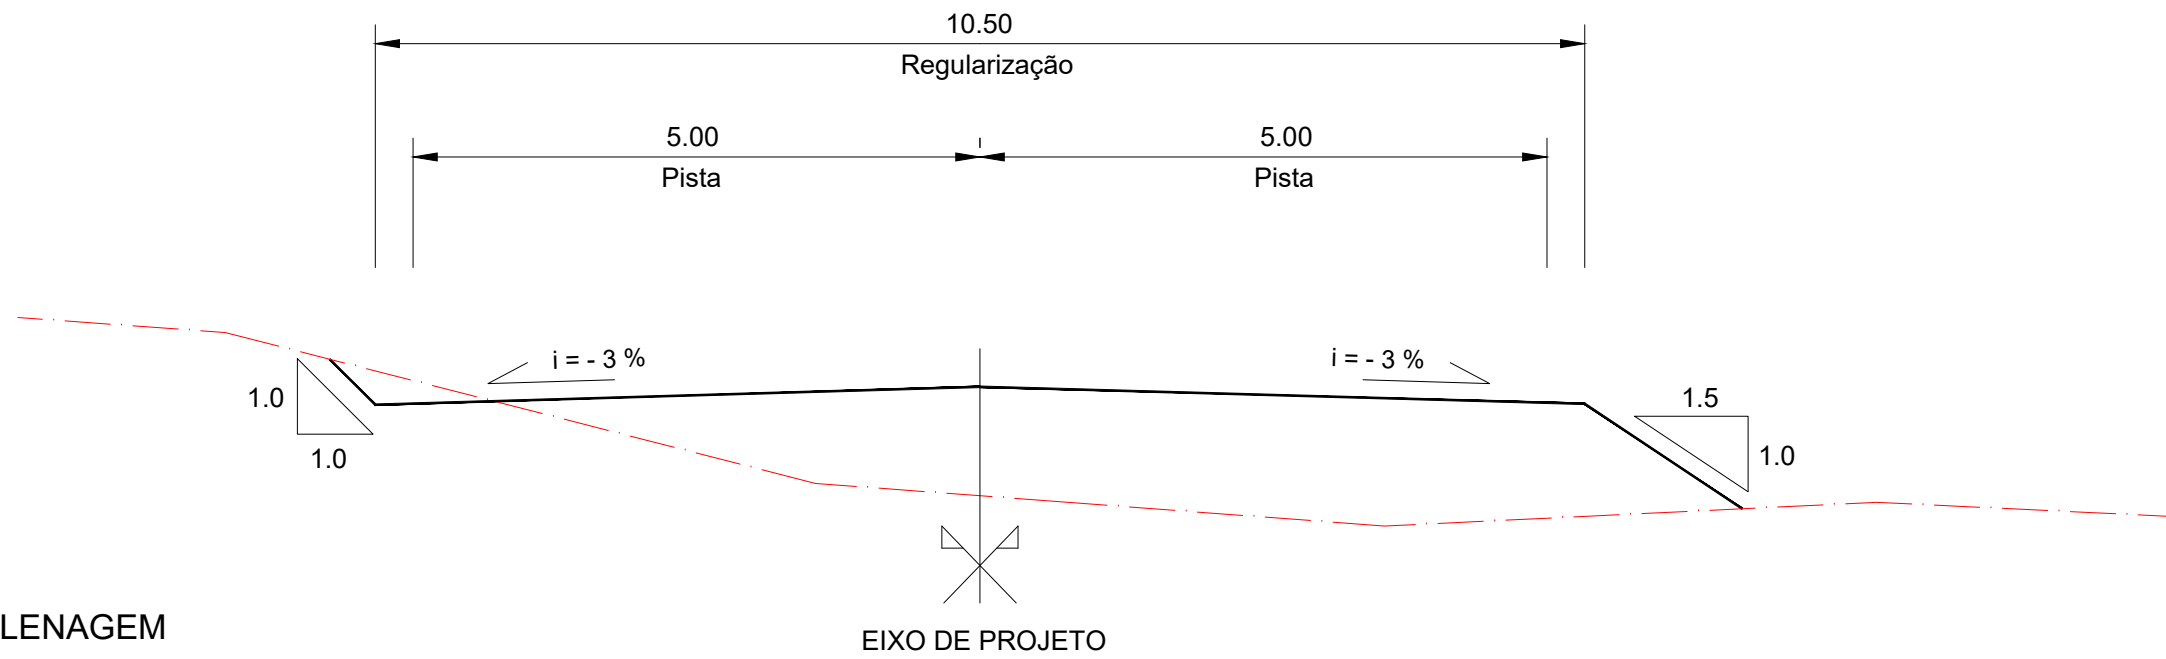

SEÇÃO TIPO DE TERRAPLENAGEM SEM ESCALA

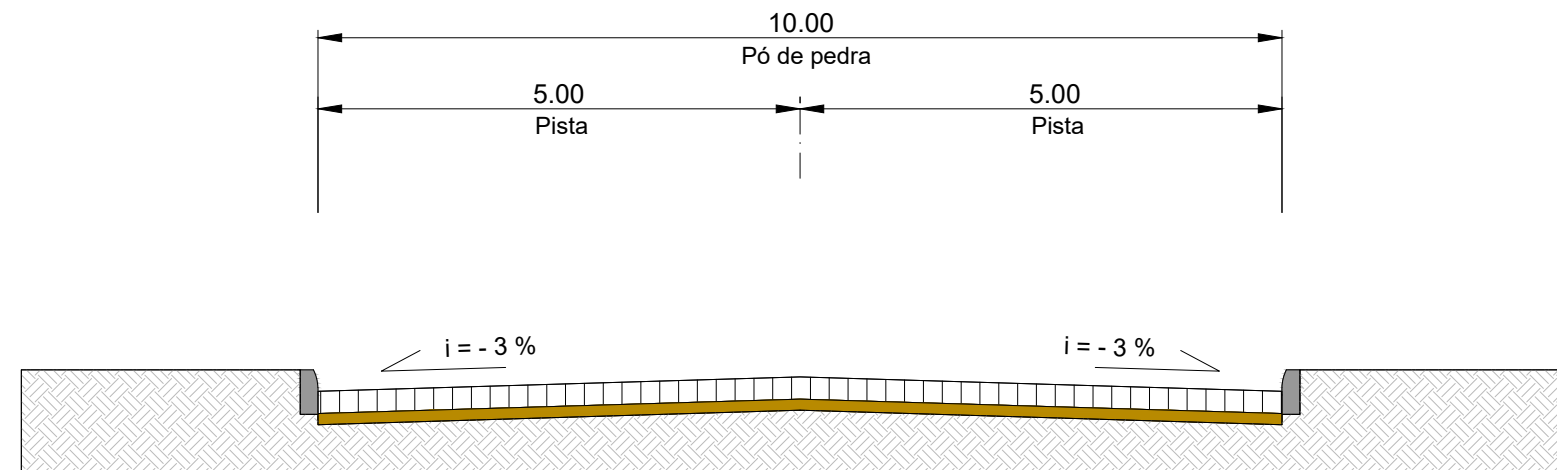

SEÇÃO TIPO DE PAVIMENTAÇÃO SEM ESCALA

SEÇÃO TIPO DE TERRAPLENAGEM

- PERFIL DO PROJETO DA RUA
- PERFIL NATURAL

SEÇÃO TIPO DE PAVIMENTAÇÃO

- CALÇAMENTO EM PEDRA REGULAR (ESPESSURA 18CM (VARIÁVEL))
- PÓ DE PEDRA (ESPESSURA 10CM)
- SUBLEITO



RESPONSÁVEL TÉCNICO:  
  
Eng.º Civil Daniel Schneider  
CREA RS 223361

PROPRIETÁRIO:

CONTRATANTE:  
PREFEITURA MUNICIPAL DE CAMPOS BORGES

LOCAL:  
RUA DIONÍSIO PIEREZAN - TRECHO 01

TRECHO:  
ENTRE A RUA JÚLIO DE CASTILHOS E A RUA HILÁRIO TURA


ÁREA:  
198,12m x 10,00m = 1.981,20m<sup>2</sup> + 14,00m<sup>2</sup> (Bocas de rua) = 1.995,20m<sup>2</sup>

PROJETO:  
SEÇÃO TIPO DE TERRAPLENAGEM  
SEÇÃO TIPO DE PAVIMENTAÇÃO

DATA:  
JUN/2019


ESCALA:  
Sem escala

PRANCHA:  
STTP1

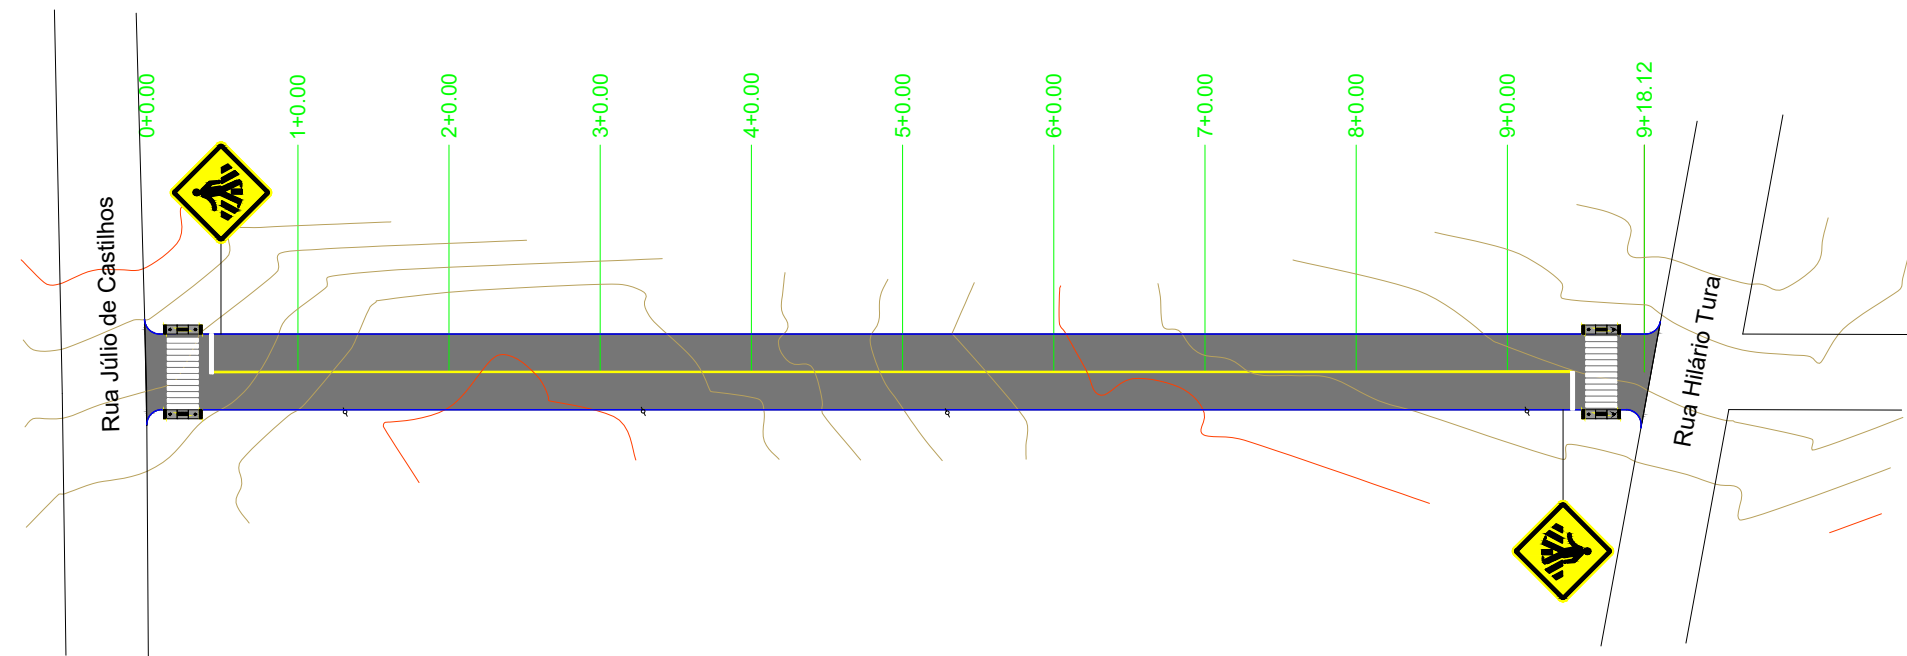

PLANTA BAIXA

- MEIO-FIO
- ÁREA DE PAVIMENTAÇÃO
- RAMPA DE ACESSO A CADEIRANTES - TRAPEZOIDAL
- RAMPA DE ACESSO A CADEIRANTES - RETANGULAR (REBAIXO TOTAL)
- CERCA/MURO EXISTENTE
- POSTE DE ENERGIA ELÉTRICA
- CURVAS DE NÍVEL

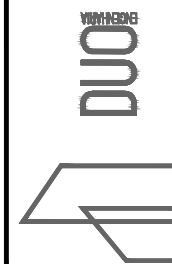

RESPONSÁVEL TÉCNICO:  <hr style="width: 80%; margin: 0 auto;"/> Eng.º Civil Daniel Schneider CREA RS 223361	CONTRATANTE: PREFEITURA MUNICIPAL DE CAMPOS BORGES	PROJETO: PAVIMENTAÇÃO	
PROPRIETÁRIO:	LOCAL: RUA DIONÍSIO PIEREZAN - TRECHO 01	TRECHO: ENTRE A RUA JÚLIO DE CASTILHOS E A RUA HILÁRIO TURA	DATA: JUN/2019
ÁREA: 198,12m x 10,00m = 1.981,20m² + 14,00m² (Bocas de rua) = 1.995,20m²	ESCALA: 1/1000	PRANCHA: PSA1	