



PROJETO DE INFRAESTRUTURA - PAVIMENTAÇÃO

CONTRATANTE: PREFEITURA MUNICIPAL DE CAMPOS BORGES

LOCAL: RUA TURÍBIO RODRIGUES

TRECHO: ENTRE A RUA JÚLIO DE CASTILHOS E A RUA HILÁRIO TURA

ÁREA: $236,10\text{m} \times 10,00\text{m} = 2.361,00\text{m}^2 + 32,50\text{m}^2$ (Bocas de rua) = $2.393,50\text{m}^2$


JUN/2019

DUO
ENGENHARIA

Engenharia Civil | Engenharia de Segurança do Trabalho
51 99679-9627 | 51 98275-3044 | Estrela-RS




SITUAÇÃO
Imagem do Google
Sem escala

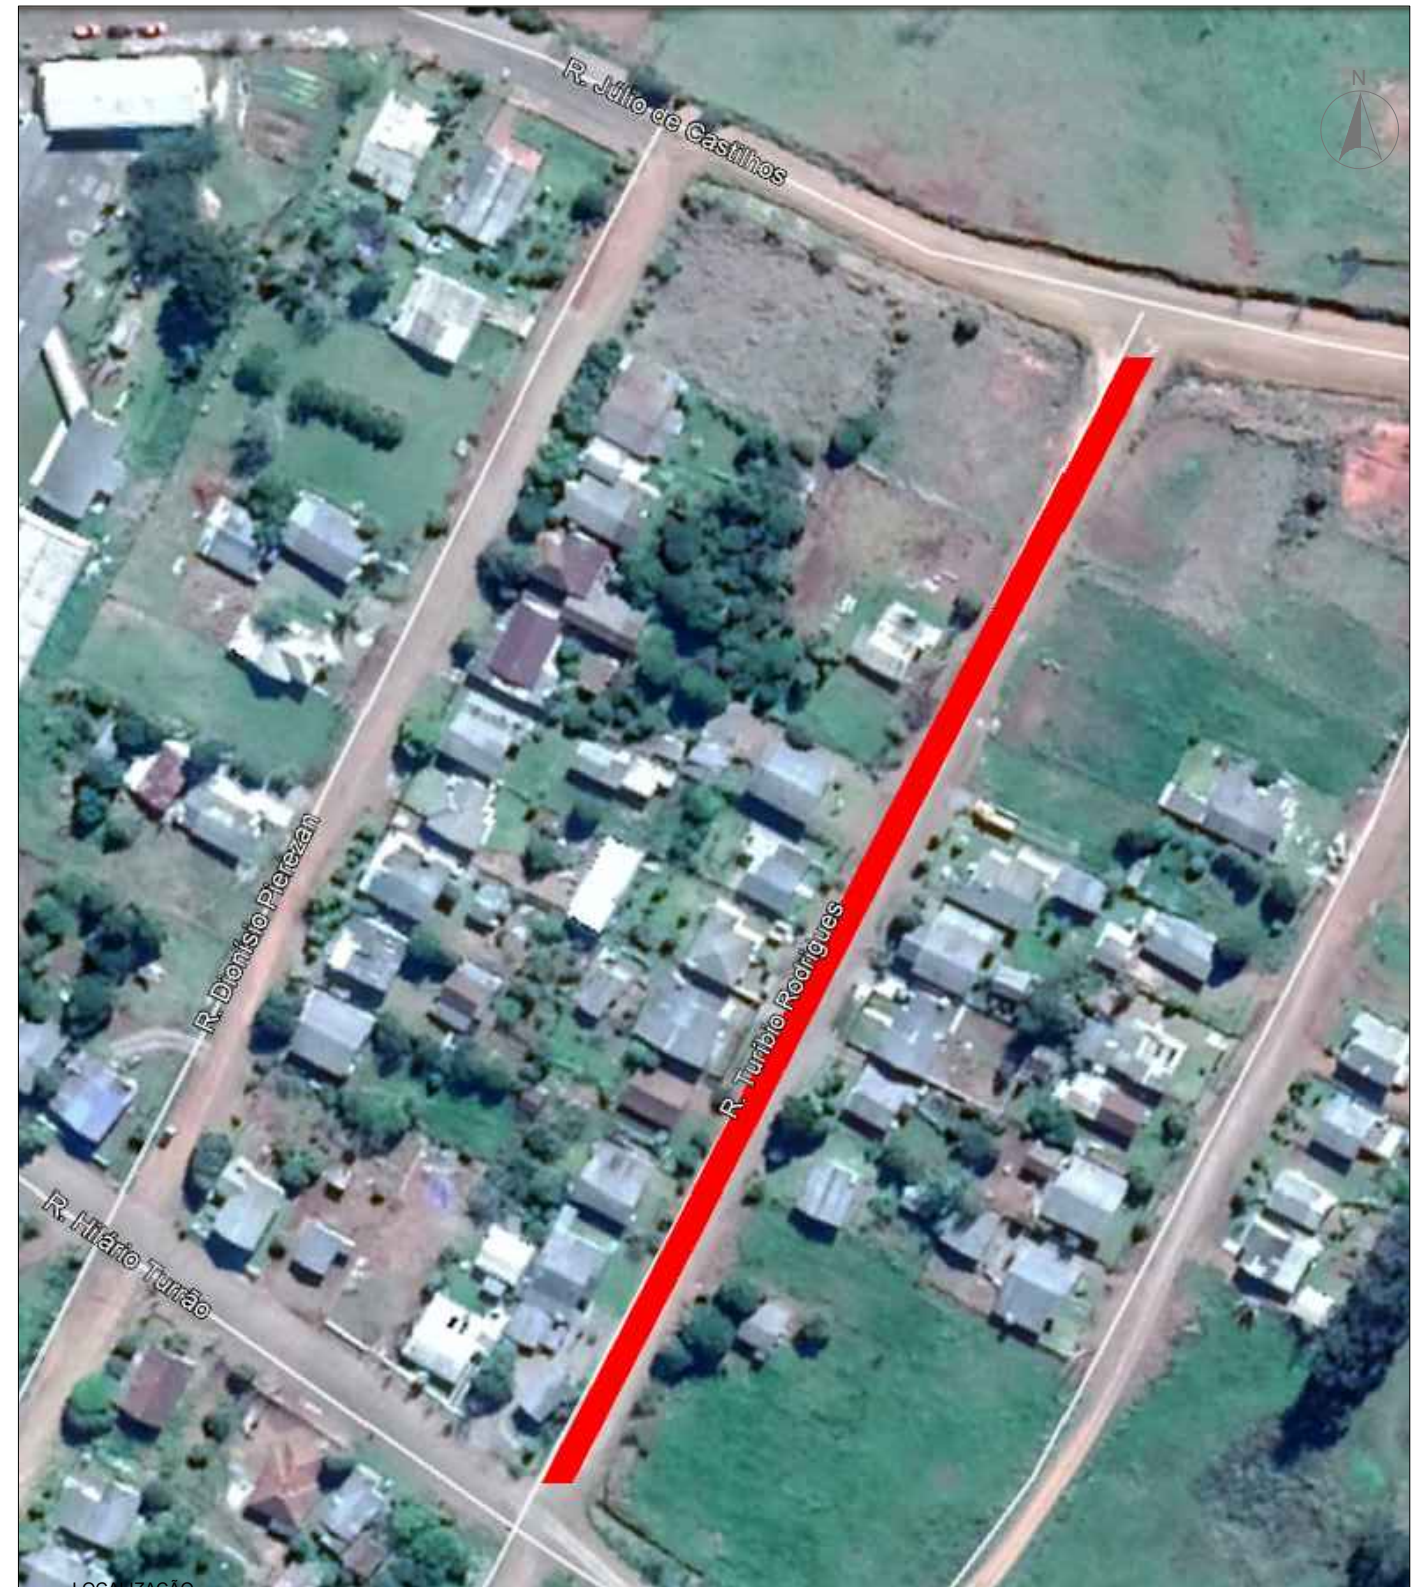

LOCALIZAÇÃO
Imagem do Google
Sem escala

 Rua projetada

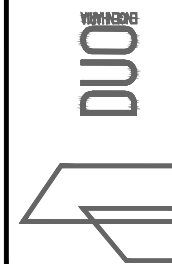

RESPONSÁVEL TÉCNICO:

Eng.º Civil Daniel Schneider
CREA RS 223361

PROPRIETÁRIO:

CONTRATANTE:
PREFEITURA MUNICIPAL DE CAMPOS BORGES

LOCAL:
RUA TURÍBIO RODRIGUES

TRECHO:
ENTRE A RUA JÚLIO DE CASTILHOS E A RUA HILÁRIO TURA



ÁREA:
236,10m x 10,00m = 2.361,00m² + 32,50m² (Bocas de rua) = 2.393,50m²

PROJETO:
SITUAÇÃO E LOCALIZAÇÃO

DATA:
JUN/2019

ESCALA:
Sem escala

PRANCHA:
SL1

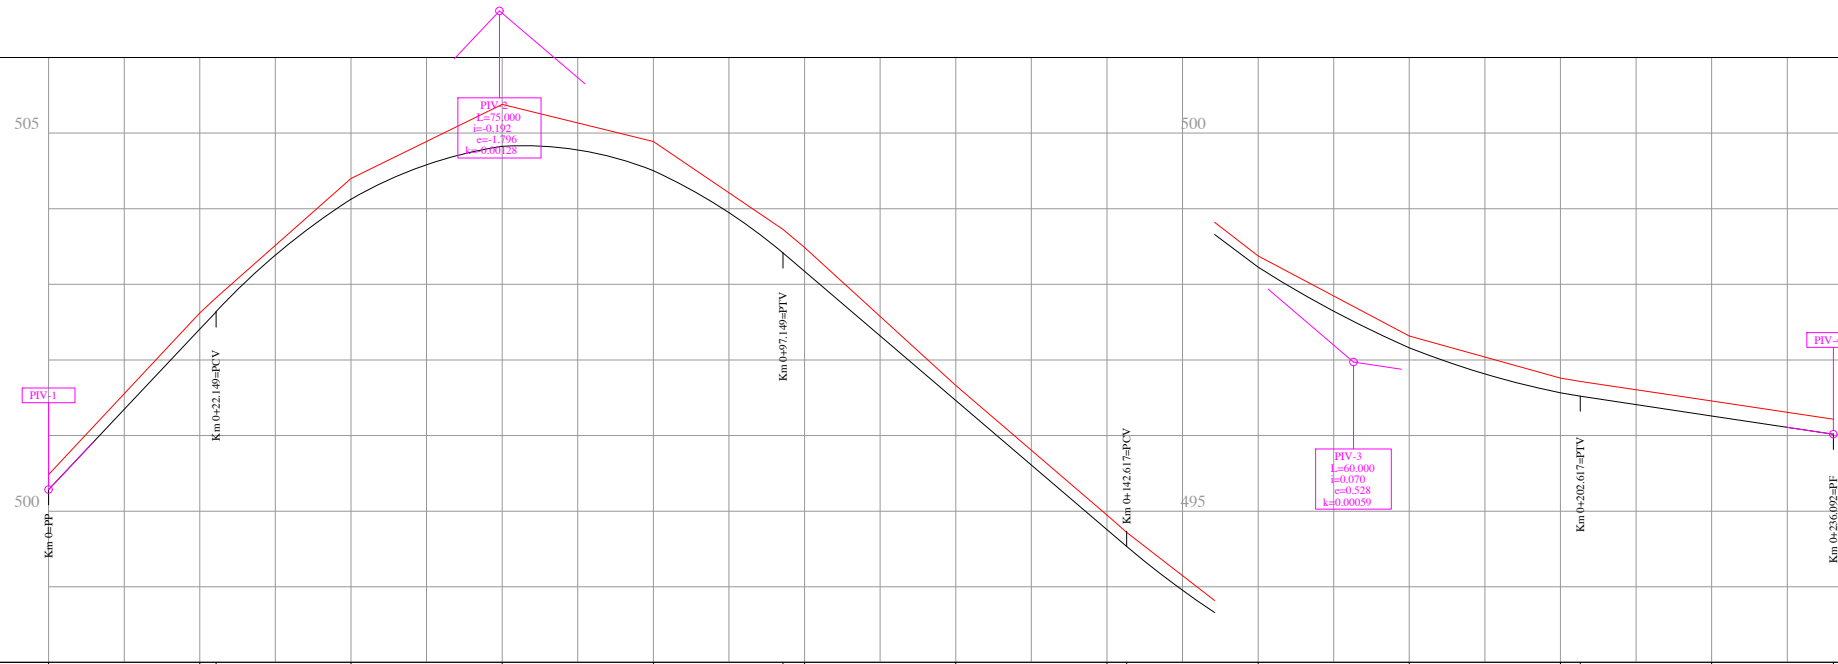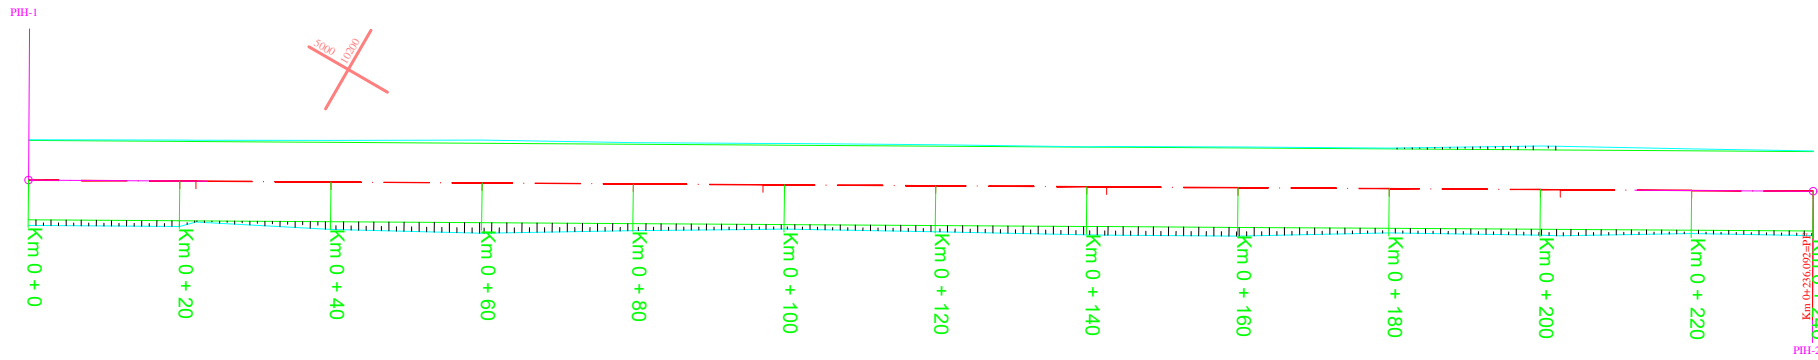


PLANTA BAIXA

- EIXO DO PROJETO
- BORDO DO OFFSET

PERFIL LONGITUDINAL

- PERFIL DO PROJETO DA RUA
- PERFIL NATURAL

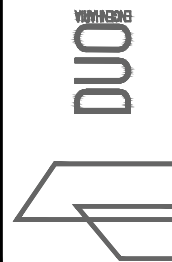

RESPONSÁVEL TÉCNICO:
Eng.º Civil Daniel Schneider
CREA RS 223361

PROPRIETÁRIO:

CONTRATANTE:
PREFEITURA MUNICIPAL DE CAMPOS BORGES

LOCAL:
RUA TURÍBIO RODRIGUES

TRECHO:
ENTRE A RUA JÚLIO DE CASTILHOS E A RUA HILÁRIO TURA







ÁREA:
236,10m x 10,00m = 2.361,00m² + 32,50m² (Bocas de rua) = 2.393,50m²

PROJETO:
GEOMÉTRICO/TERRAPLENAGEM



DATA:
JUN/2019


ESCALA:
Horiz.: 1/1000
Vert.: 1/100

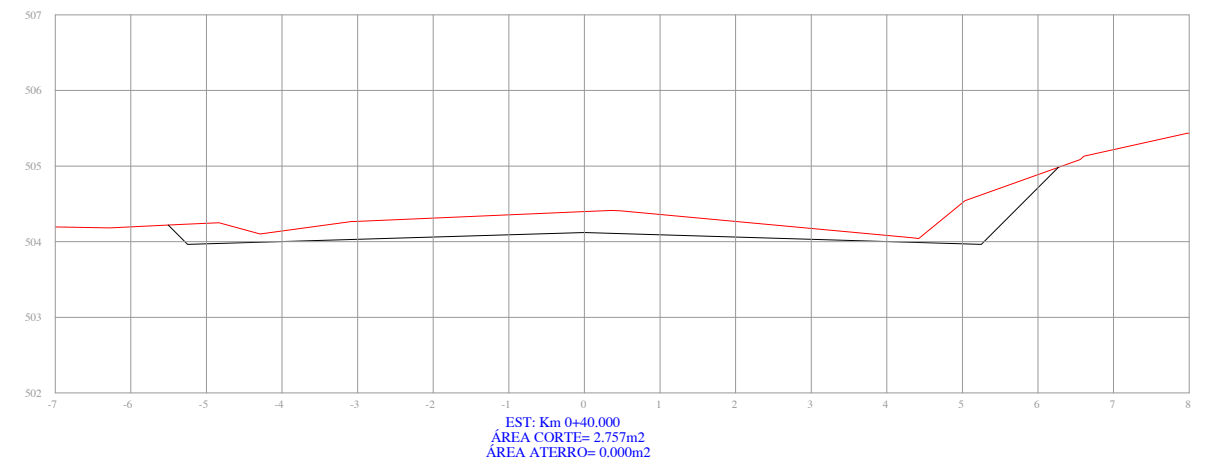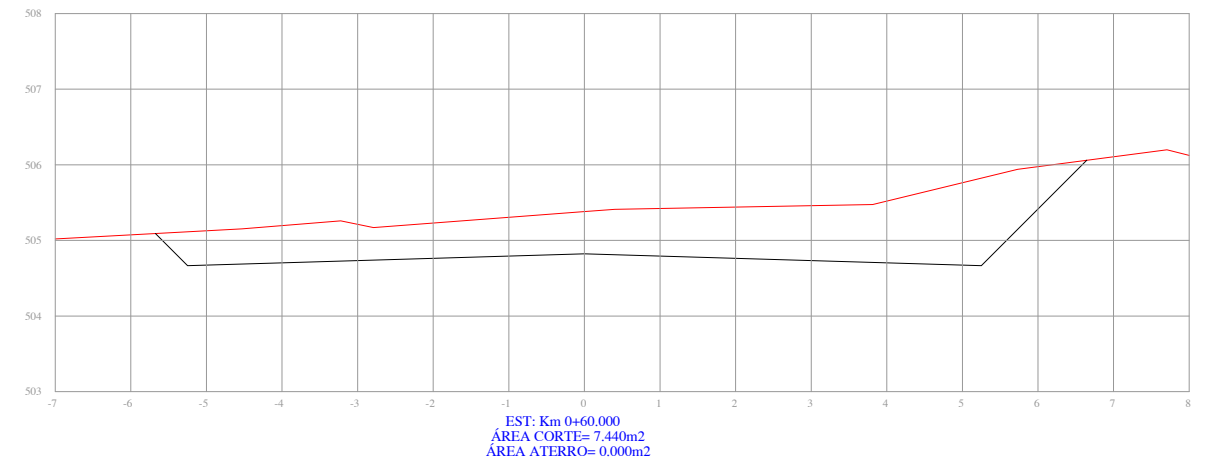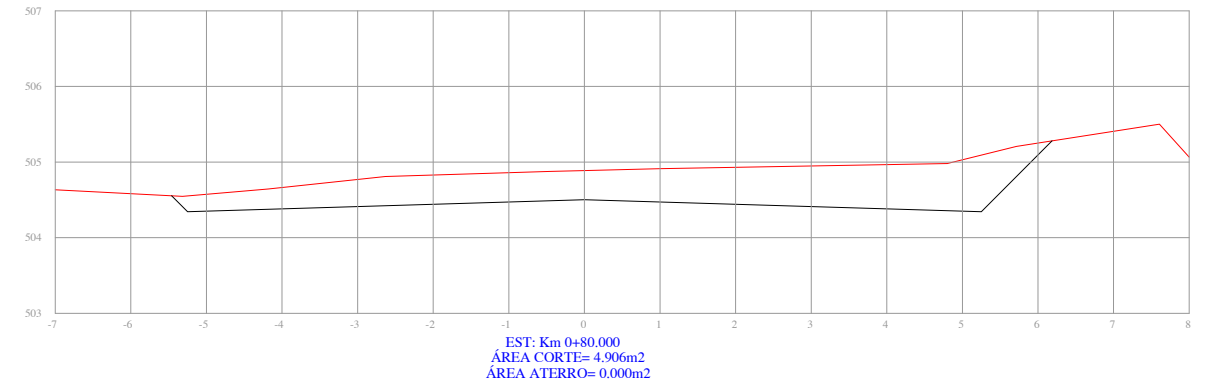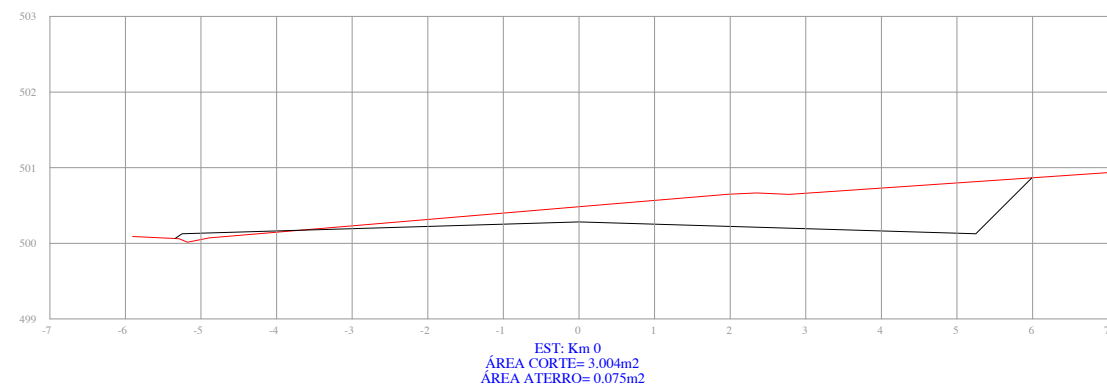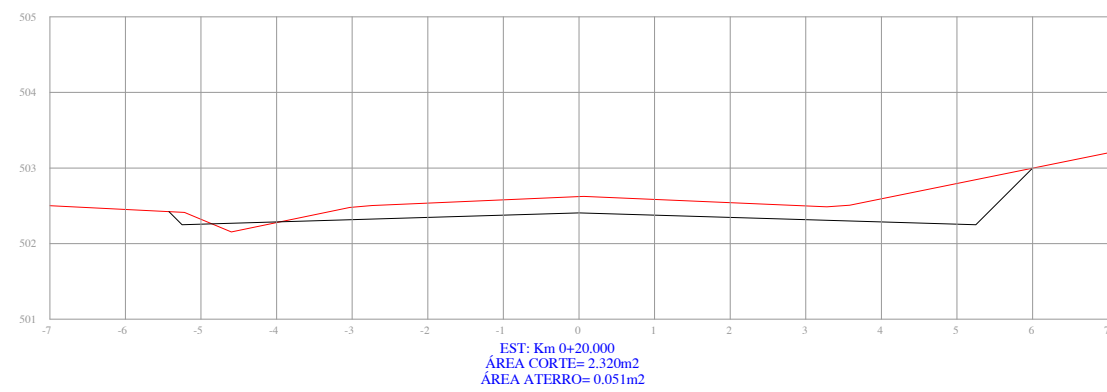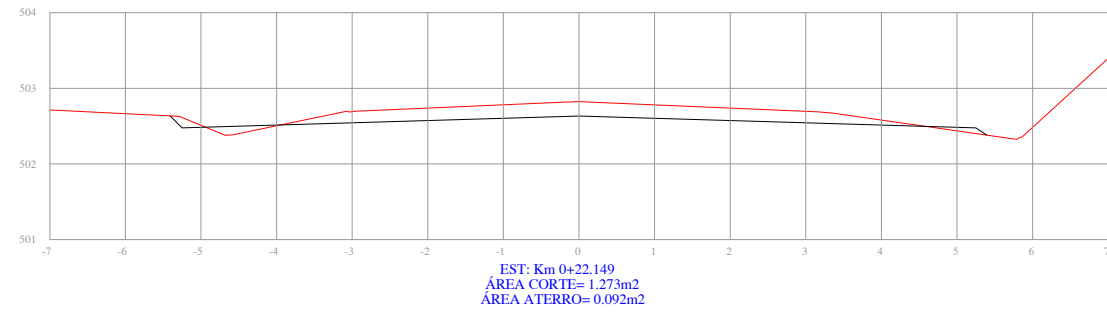PRANCHA:
GT1



PERFIL TRANSVERSAL

 PERFIL DO PROJETO DA RUA
 PERFIL NATURAL

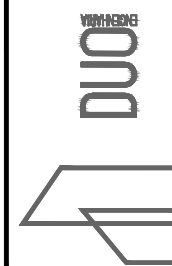

RESPONSÁVEL TÉCNICO:

Eng.º Civil Daniel Schneider
 CREA RS 223361

PROPRIETÁRIO:

CONTRATANTE:

PREFEITURA MUNICIPAL DE CAMPOS BORGES

LOCAL:

RUA TURÍBIO RODRIGUES

TRECHO:

ENTRE A RUA JÚLIO DE CASTILHOS E A RUA HILÁRIO TURA

ÁREA:

236,10m x 10,00m = 2.361,00m² + 32,50m² (Bocas de rua) = 2.393,50m²

PROJETO:

SEÇÕES TRANSVERSAIS

DATA:







JUN/2019

ESCALA:

1/100


PRANCHA:

ST1

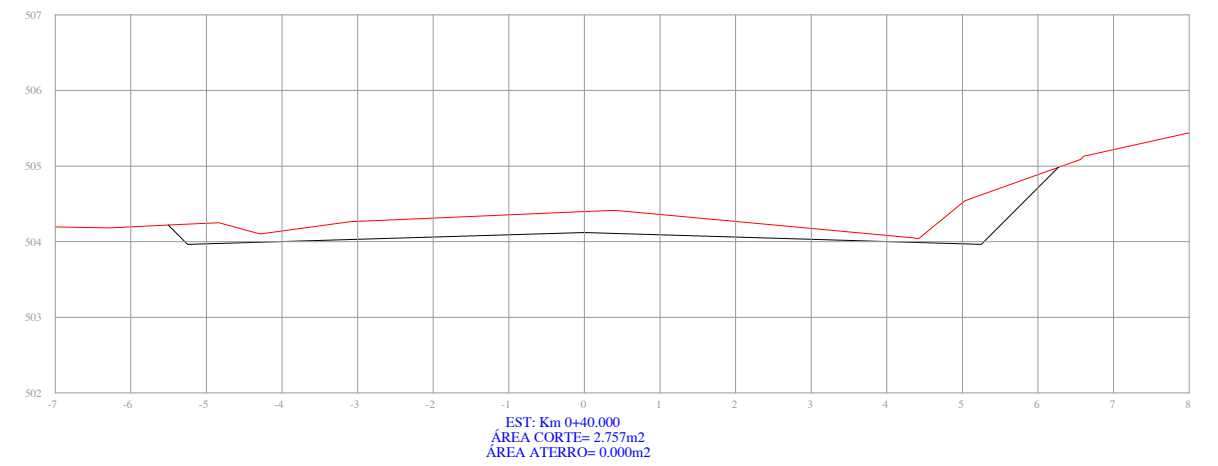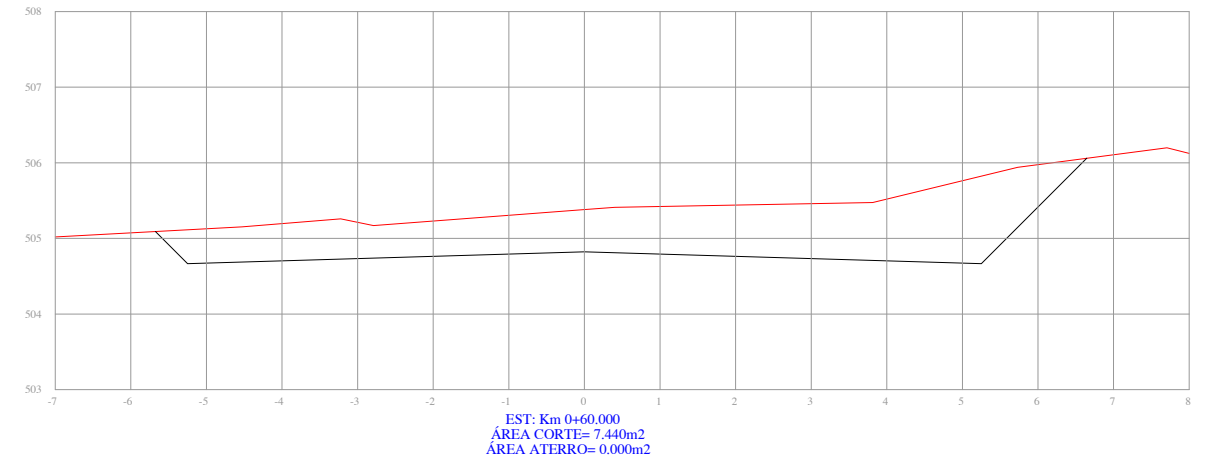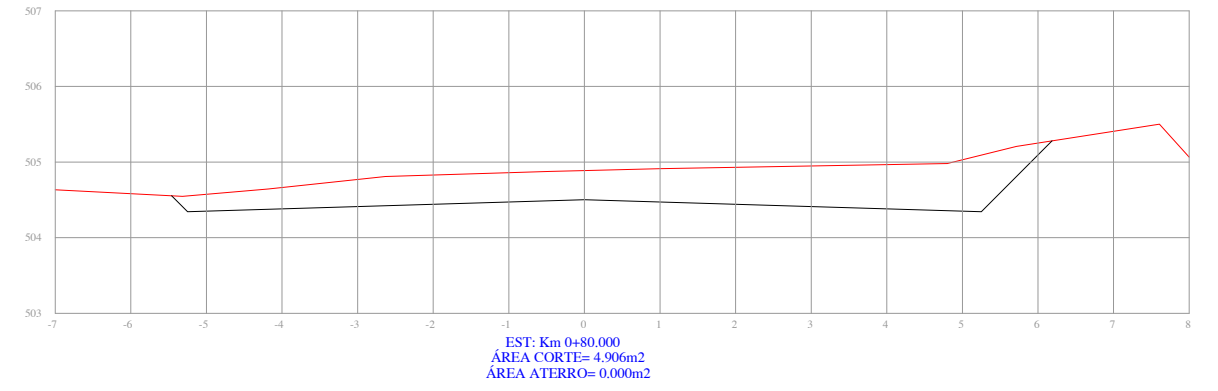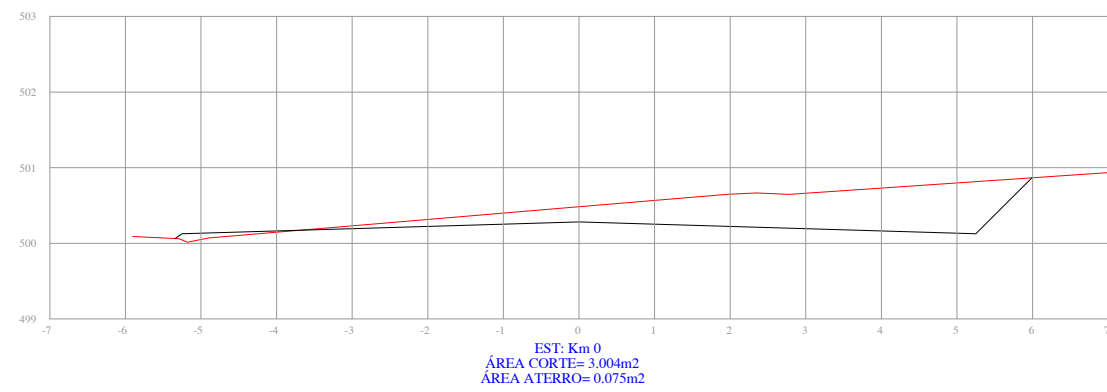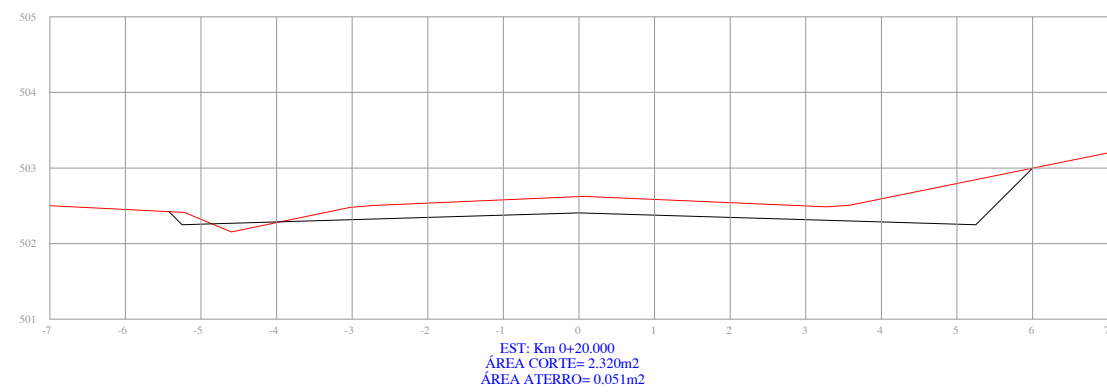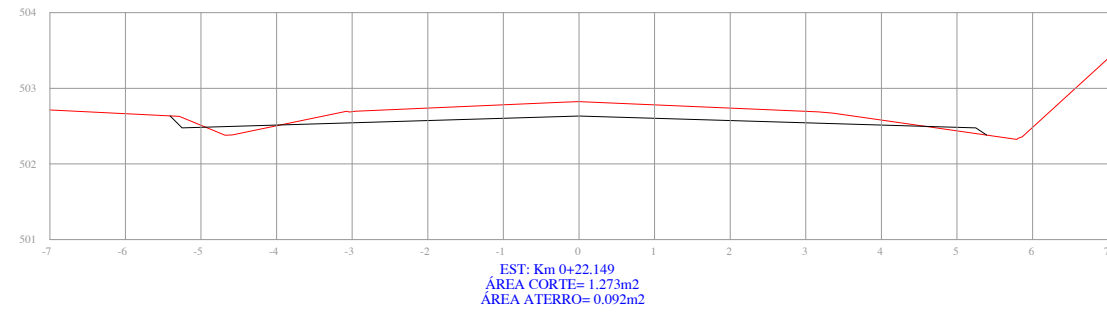

PERFIL TRANSVERSAL

— PERFIL DO PROJETO DA RUA
 — PERFIL NATURAL

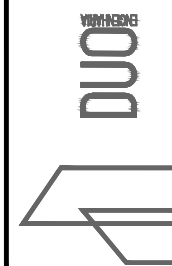

RESPONSÁVEL TÉCNICO:
 Eng.º Civil Daniel Schneider
 CREA RS 223361

PROPRIETÁRIO:

CONTRATANTE:
 PREFEITURA MUNICIPAL DE CAMPOS BORGES

LOCAL:
 RUA TURÍBIO RODRIGUES

TRECHO:
 ENTRE A RUA JÚLIO DE CASTILHOS E A RUA HILÁRIO TURA







ÁREA:
 236,10m x 10,00m = 2.361,00m² + 32,50m² (Bocas de rua) = 2.393,50m²

PROJETO:
 SEÇÕES TRANSVERSAIS



DATA:
 JUN/2019

ESCALA:
 1/100

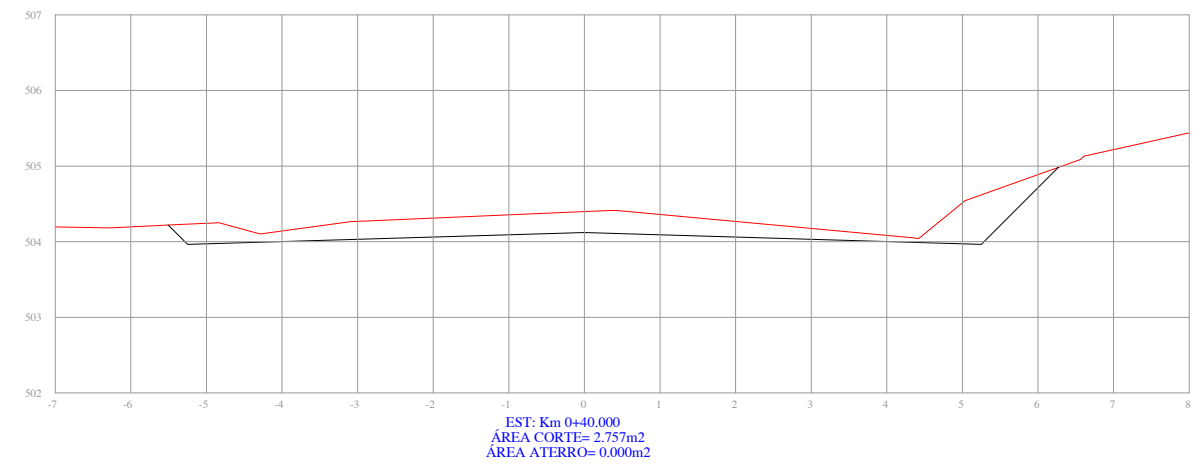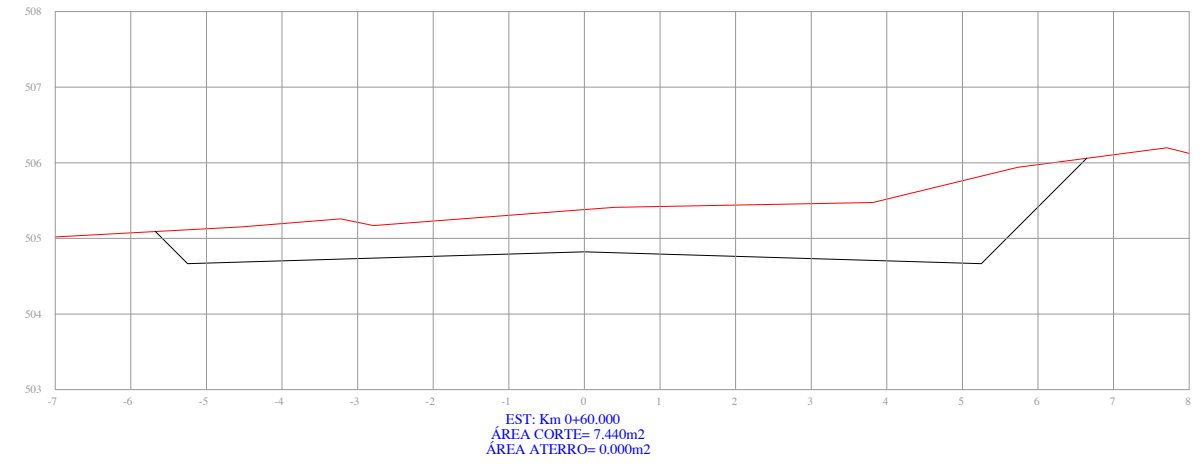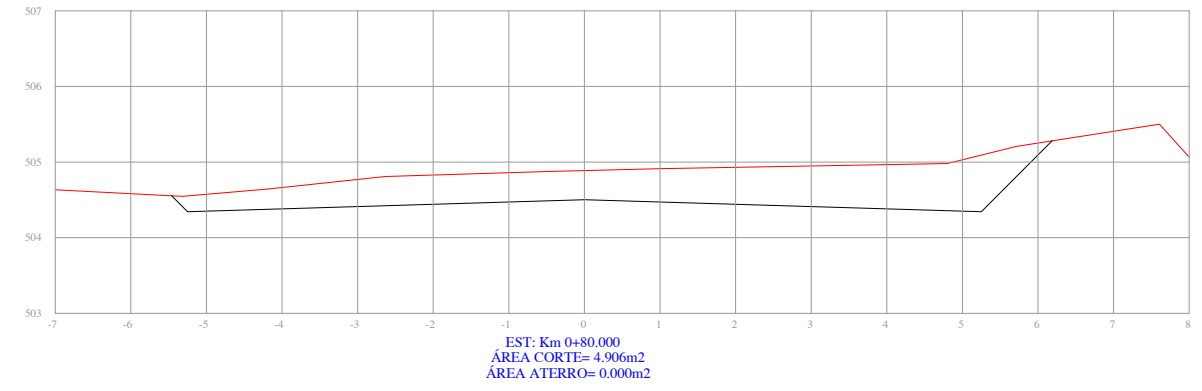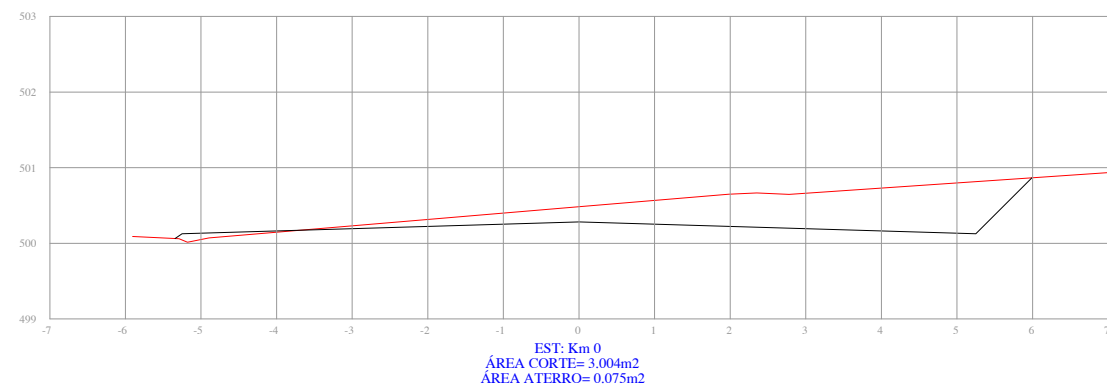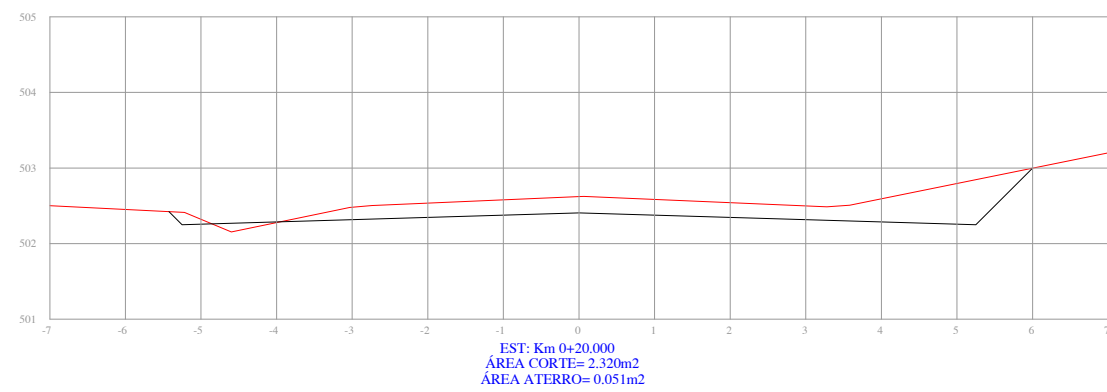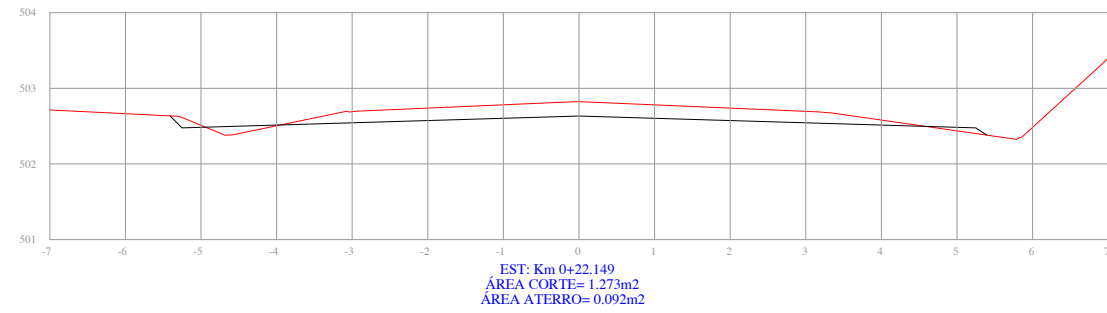PRANCHA:
 ST2



PERFIL TRANSVERSAL

 PERFIL DO PROJETO DA RUA
 PERFIL NATURAL



RESPONSÁVEL TÉCNICO:
 Eng.º Civil Daniel Schneider
 CREA RS 223361

CONTRATANTE:
 PREFEITURA MUNICIPAL DE CAMPOS BORGES

PROJETO:
 SEÇÕES TRANSVERSAIS

LOCAL:
 RUA TURÍBIO RODRIGUES


DATA:
 JUN/2019

TRECHO:
 ENTRE A RUA JÚLIO DE CASTILHOS E A RUA HILÁRIO TURA


ESCALA:
 1/100

ÁREA:
 236,10m x 10,00m = 2.361,00m² + 32,50m² (Bocas de rua) = 2.393,50m²

PRANCHA:
 ST3

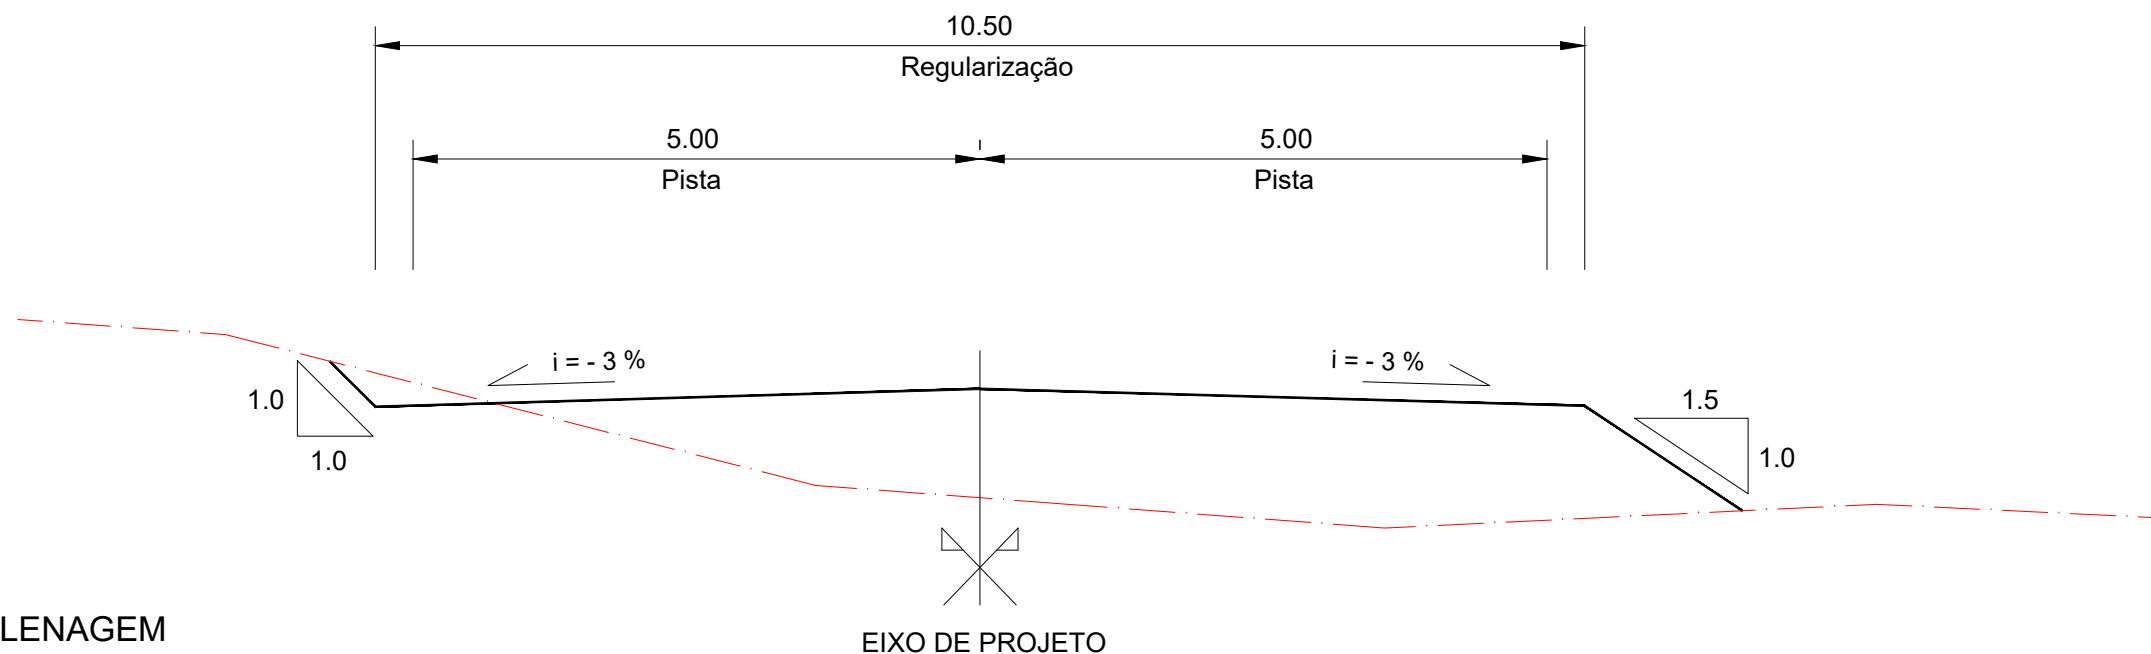

SEÇÃO TIPO DE TERRAPLENAGEM SEM ESCALA

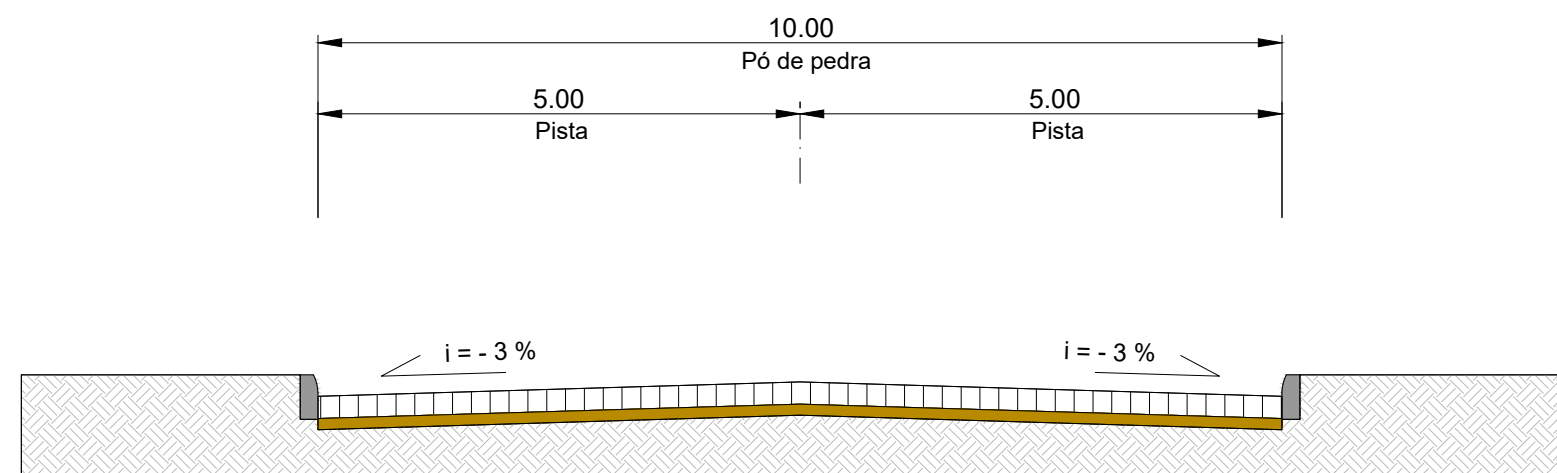

SEÇÃO TIPO DE PAVIMENTAÇÃO SEM ESCALA


SEÇÃO TIPO DE TERRAPLENAGEM

- PERFIL DO PROJETO DA RUA
- PERFIL NATURAL

SEÇÃO TIPO DE PAVIMENTAÇÃO

- CALÇAMENTO EM PEDRA REGULAR (ESPESSURA 18CM (VARIÁVEL))
- PÓ DE PEDRA (ESPESSURA 10CM)
- SUBLEITO

	RESPONSÁVEL TÉCNICO:	CONTRATANTE:	PROJETO:
	Eng.º Civil Daniel Schneider CREA RS 223361	PREFEITURA MUNICIPAL DE CAMPOS BORGES	SEÇÃO TIPO DE TERRAPLENAGEM SEÇÃO TIPO DE PAVIMENTAÇÃO
	PROPRIETÁRIO:	LOCAL:	DATA:
	ENTRE A RUA JÚLIO DE CASTILHOS E A RUA HILÁRIO TURA	JUN/2019	
	ÁREA:	ESCALA:	
	236,10m x 10,00m = 2.361,00m ² + 32,50m ² (Bocas de rua) = 2.393,50m ²	Sem escala	
		PRANCHA:	
		STTP1	

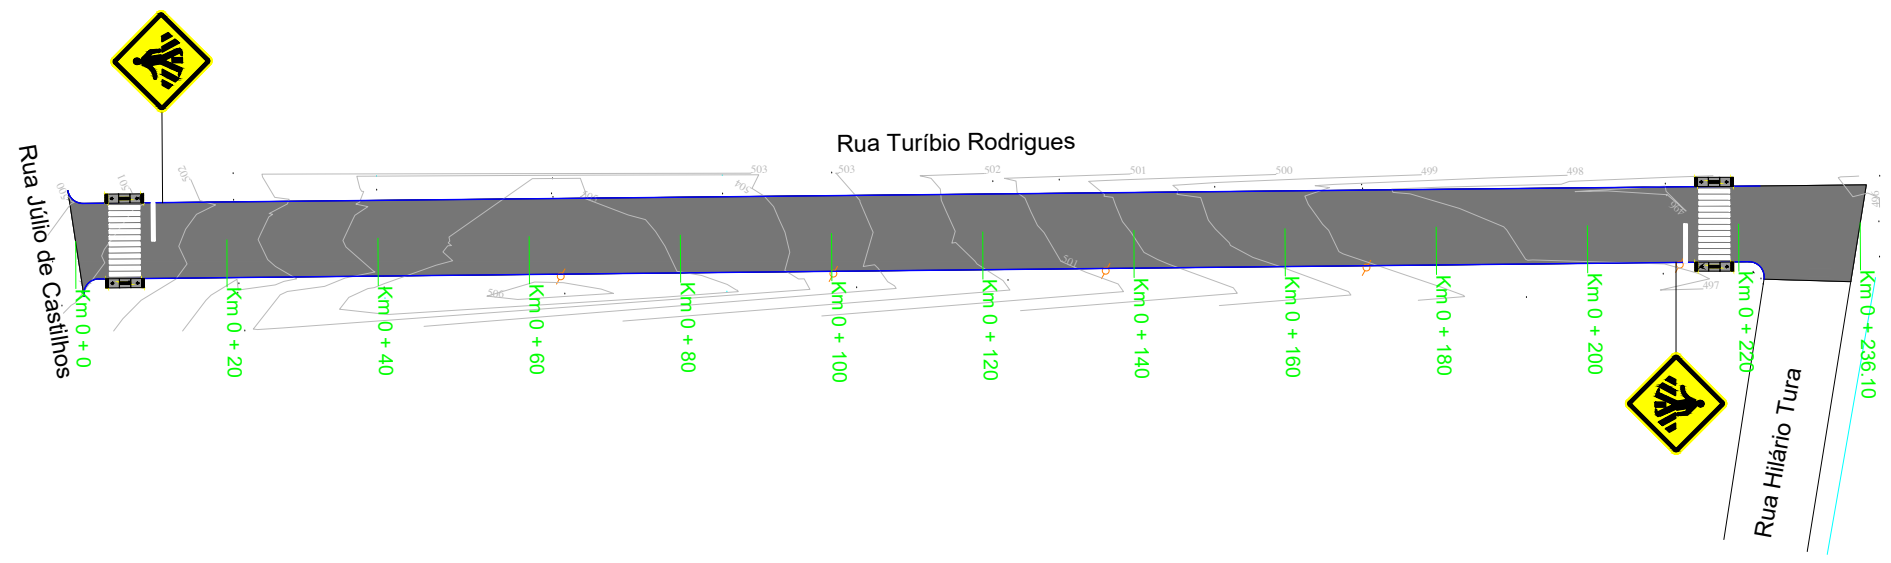

PLANTA BAIXA

- MEIO-FIO
- ÁREA DE PAVIMENTAÇÃO
- RAMPA DE ACESSO A CADEIRANTES - TRAPEZOIDAL
- RAMPA DE ACESSO A CADEIRANTES - RETANGULAR (REBAIXO TOTAL)
- CERCA/MURO EXISTENTE
- POSTE DE ENERGIA ELÉTRICA
- CURVAS DE NÍVEL



RESPONSÁVEL TÉCNICO:

Eng.º Civil Daniel Schneider
CREA RS 223361

PROPRIETÁRIO:

CONTRATANTE:
PREFEITURA MUNICIPAL DE CAMPOS BORGES

LOCAL:
RUA TURÍBIO RODRIGUES

TRECHO:
ENTRE A RUA JÚLIO DE CASTILHOS E A RUA HILÁRIO TURA

ÁREA:
236,10m x 10,00m = 2.361,00m² + 32,50m² (Bocas de rua) = 2.393,50m²

PROJETO:
PAVIMENTAÇÃO

DATA:
JUN/2019

ESCALA:
1/1000

PRANCHA:
PSA1