


01 **PLANTA BAIXA**
 ESCALA: 1/100
 ÁREA: 111,00m²



02 **CORTE AA**
 ESCALA: 1/100
 ÁREA: 111,00m²

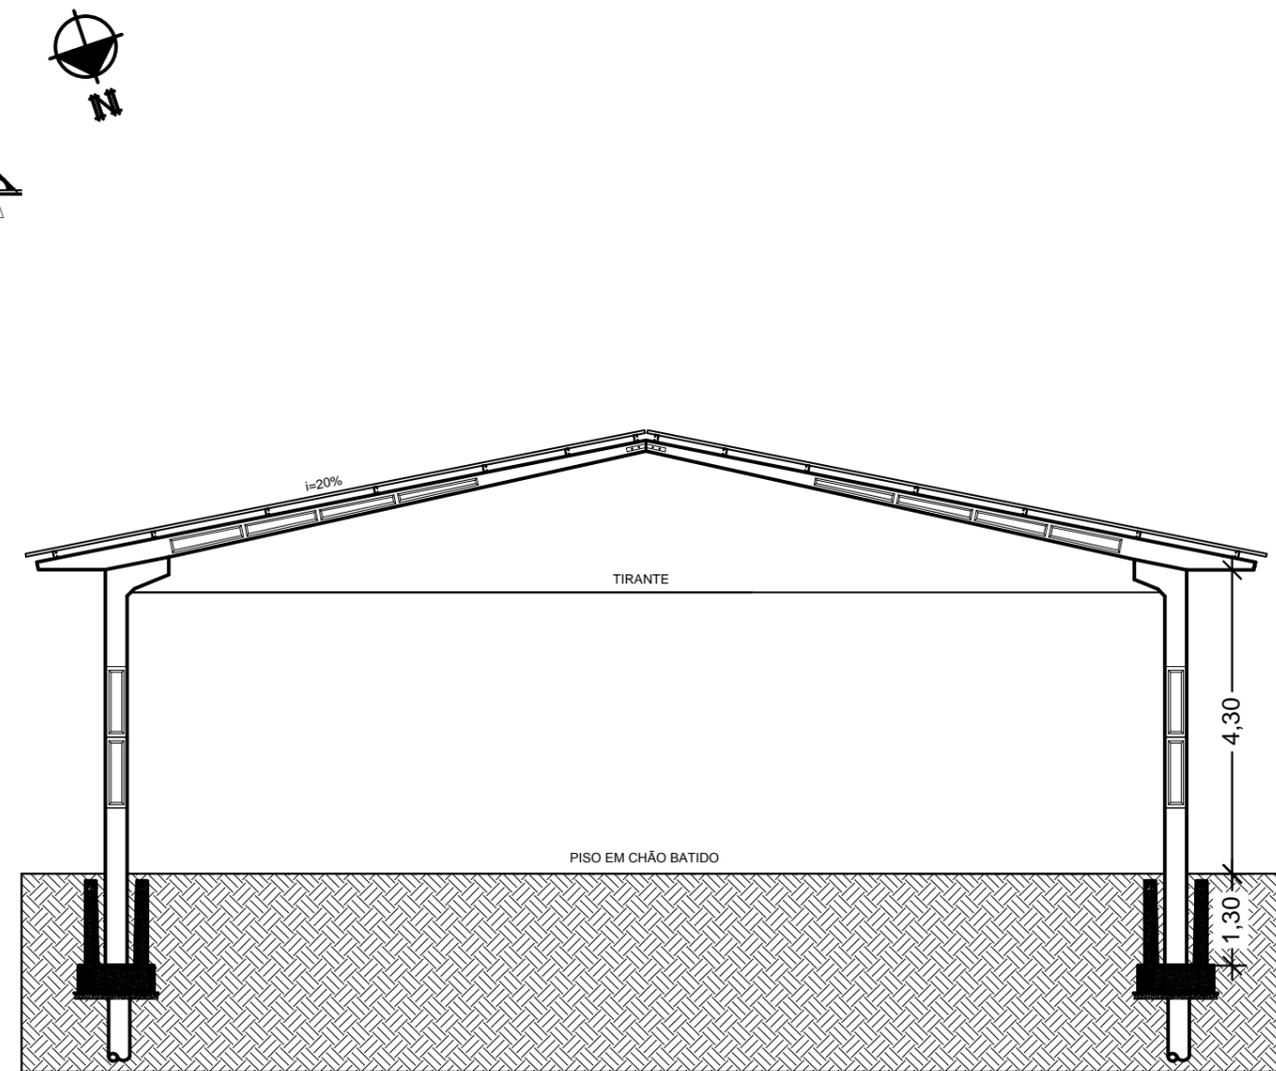

PREFEITURA MUNICIPAL DE CAMPOS BORGES
 Praça 13 de Abril, 302 - Cep: 99435-000 - Fone/Fax: (54) 3326-1110

OBRA: AMPLIAÇÃO DE PAVILHÃO EM CONCRETO PRÉ-MOLDADO
 LOCAL: Rua Goiás, Município de Campos Borges/RS

Descrição: PLANTA BAIXA - CORTE		Data: Abril/2020		Prancha: 02
Proprietário: Município de Campos Borges CNPJ 92.406.164/0001-31		Escala: 1/100	Área: 111,00 m²	
Projeto Arquitetônico: Eng. Civil Carlos Augusto Pretzel CREA RS 202.735		Desenho: Departamento de Engenharia		