


VISOR DE VIDRO 20 x 110 cm

BARRA DE APOIO PARA PNE  
COM PINTURA ESMALTE  
COR AZUL ESCURO

CHAPA METÁLICA  
RESISTENTE A IMPACTOS

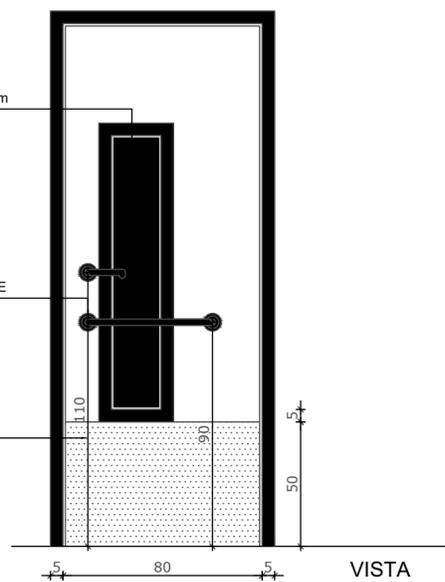


VISTA

**PM1** QUANT.: 09  
DIMENSÕES: 80 x 210 cm  
SISTEMA: de abrir / barra metálica e visor  
AMBIENTES:  
- Multiuso e Informática  
- Creche I  
- Creche II  
- Creche III  
- Pré-escola


BARRA DE APOIO PARA PNE  
COM PINTURA ESMALTE  
COR AZUL ESCURO

CHAPA METÁLICA  
RESISTENTE A IMPACTOS

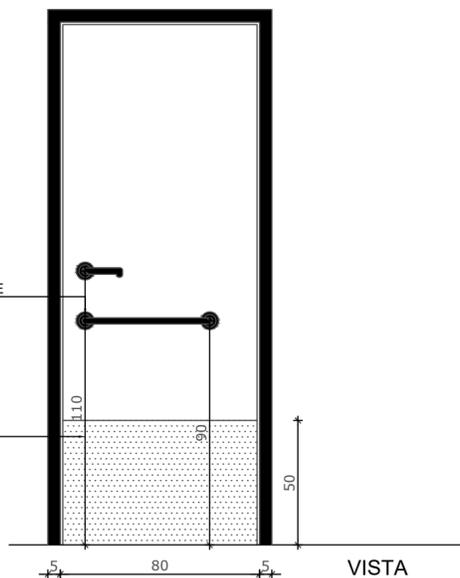

VISTA

**PM2** QUANT.: 06  
DIMENSÕES: 80 x 210 cm  
SISTEMA: de abrir / barra metálica  
AMBIENTES:  
- Sanitários adultos PNEs  
- Sanitários creche I  
- Sanitários infantis masculino e feminino  
- Sanitário infantil PNE

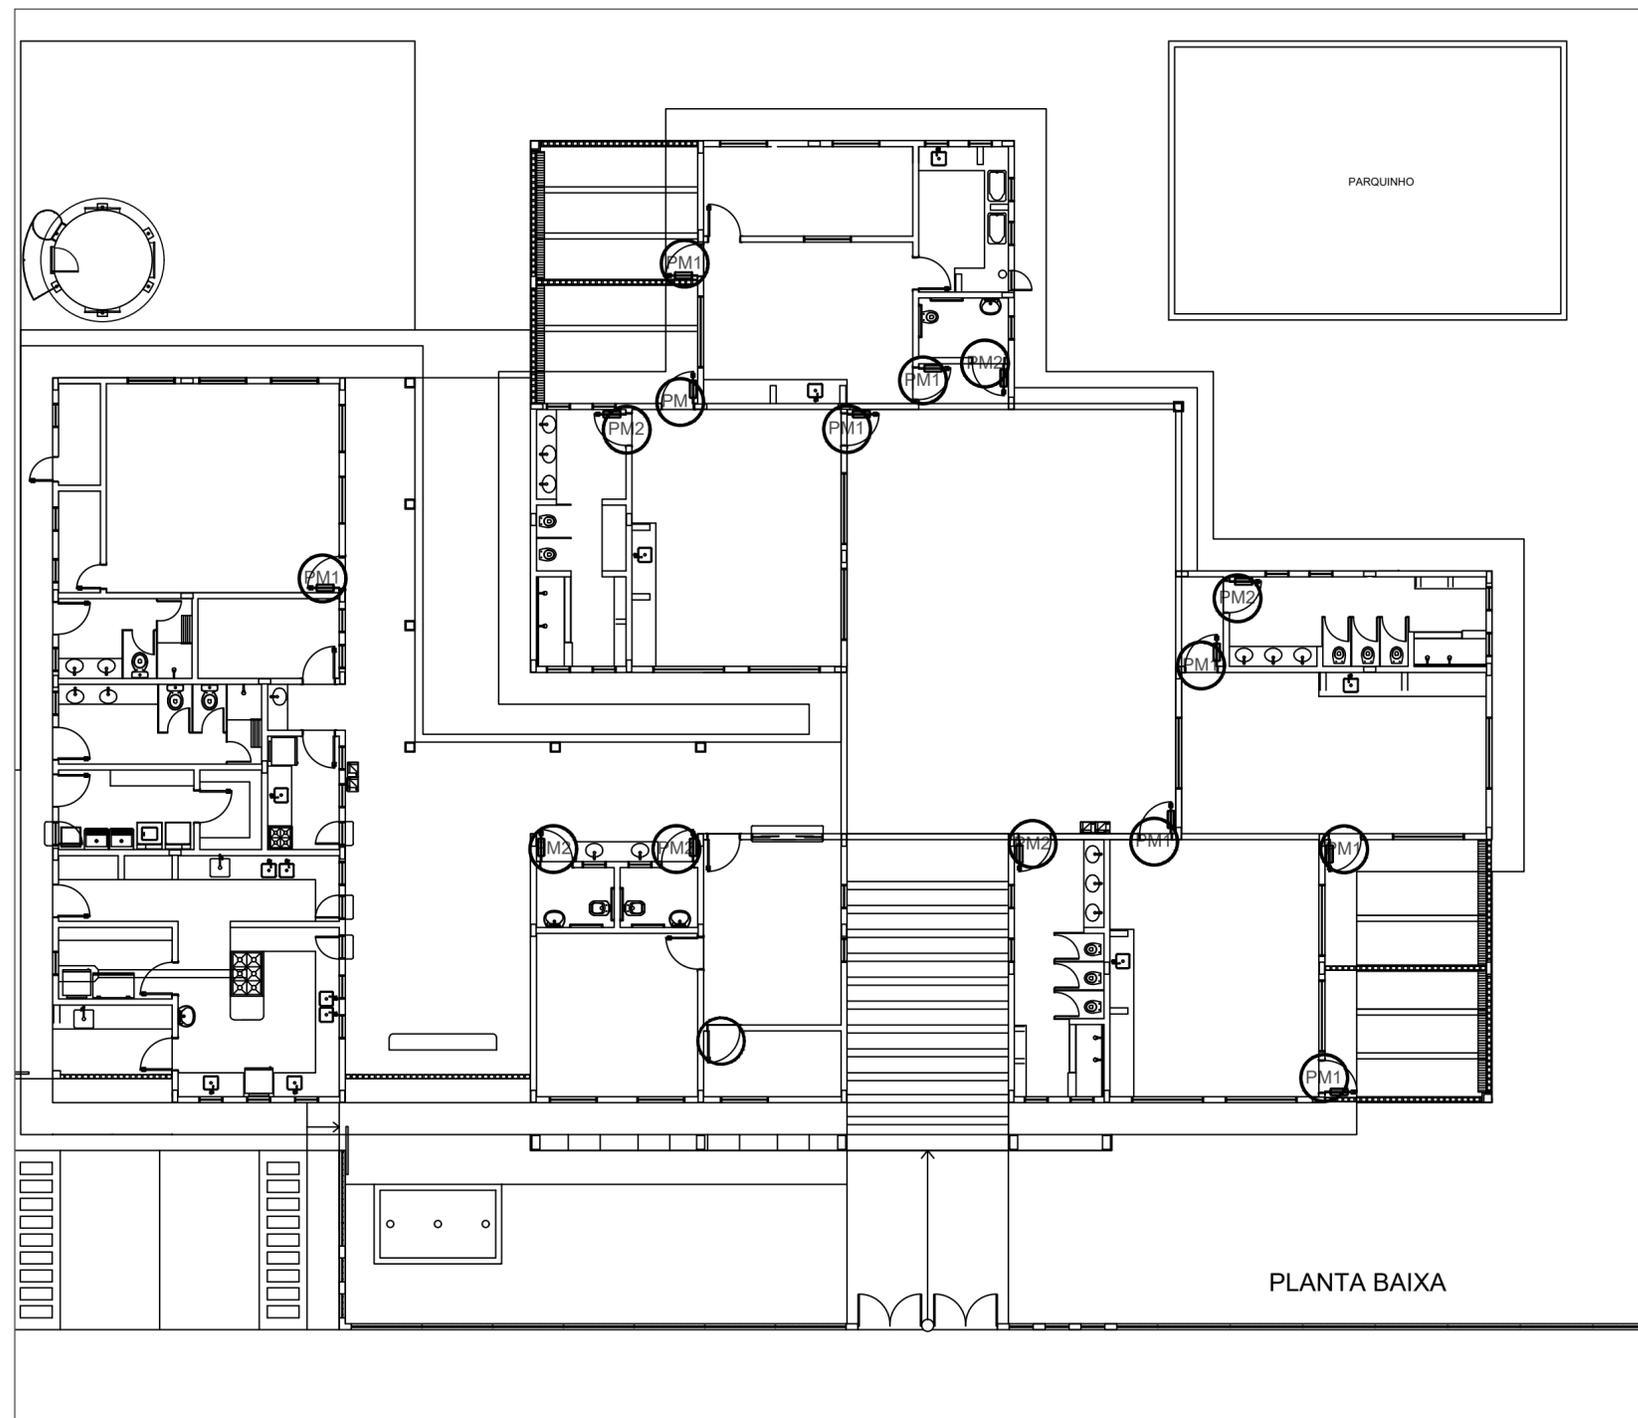

PLANTA BAIXA

MAPA DE ESQUADRIAS

LEGENDA DE PORTAS - PORTAS EM MADEIRA COM PINTURA				
REF.	Dimensões (cm)	Quantidade	TIPO	AMBIENTES
PM1	80 x 210	9	01 folha - de abrir / barra metálica e visor	Salas de atividades (Creches I, II, III e Pré-escola) / Multiuso e Informática
PM2	80 x 210	6	01 folha - de abrir / barra metálica	Sanitários



PREFEITURA MUNICIPAL DE CAMPOS BORGES

PROJETO  
Reforma da Escola Municipal de Educação Infantil  
Rua Rui Barbosa, 365, esquina com a Rua Planalto - Campos Borges / RS

**PROJETO DE ARQUITETURA**  
ESQUADRIAS - COLOCAÇÃO DE CHAPA METÁLICA RESISTENTE A IMPACTOS

PROPRIETÁRIO Prefeitura Municipal de Campos Borges	RESP. TÉCNICO Arq. e Urb. Evelise Brandoliff CAU - RS A122578-2	ÁREA DA EDIFICAÇÃO 564,47m²
Prefeito Everaldo da Silva Moraes		ESCALA 1:25 e 1:100
		DATA Março de 2020



**GUARDA DOC**  
Serviços de Assessoria e Projetos

Rua 29 de Abril, 141, Centro Três Cachoeiras / RS CEP. 95480-000  
E-mail: guardadoc@outlook.com CNPJ 24.720.010/0001-60 CAU/RS 34.818-0

DESENHO  
Arq. Evelise

PRANCHA  
**01**