


1 PLANTA BAIXA - COBERTURA
ESCALA 1/75

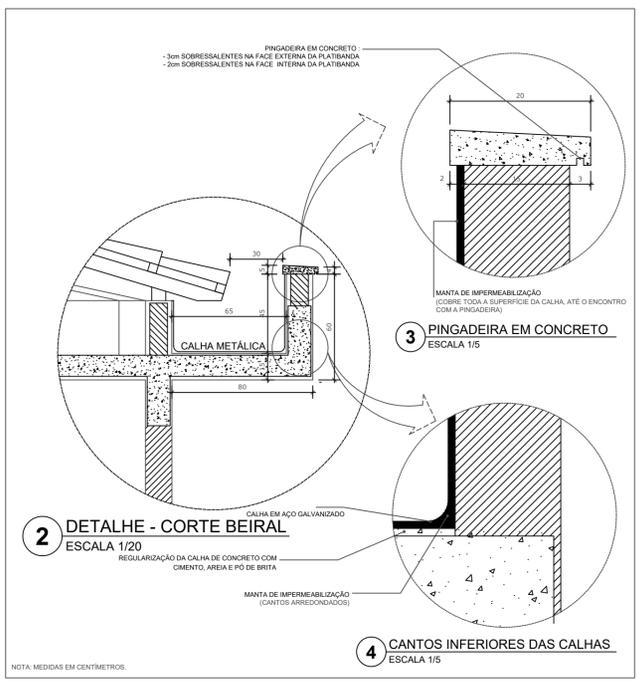

NOTAS

- ESSE PROJETO DE DETALHAMENTO CORRESPONDE A IMPERMEABILIZAÇÃO DAS CALHAS DE CONCRETO, ATRAVÉS DE REGULARIZAÇÃO DE FUNDO COM CIMENTO, AREIA E PÓ DE BRITA; COLOCAÇÃO DE MANTA ASFÁLTICA E PRIMER NAS CALHAS E PLATIBANDA; INSTALAÇÃO E/OU CORREÇÃO DA INSTALAÇÃO DAS PINGADEIRAS; COLOCAÇÃO DE CALHAS EM AÇO GALVANIZADO NÚMERO 24, DESENVOLVIMENTO DE 50
- EM CASO DE CONFLITO DE INFORMAÇÕES ENTRE O PROJETO GRÁFICO E O CADERNO DE ESPECIFICAÇÕES, PREVALECE A INFORMAÇÃO CONTIDA NO DESENHO
- ALTERAÇÕES NESTE PROJETO SOMENTE COM AUTORIZAÇÃO EXPRESSA DO FNDE

REFERÊNCIA:

- PLANILHA DE QUANTITATIVOS E ORÇAMENTÁRIA COM A TIPOLOGIA ESPECÍFICA DO PROJETO

 PREFEITURA MUNICIPAL DE CAMPOS BORGES		
PROJETO Reforma da Escola Municipal de Educação Infantil Rua Rui Barbosa, 365, esquina com a Rua Planalto - Campos Borges / RS		
PROJETO DE ARQUITETURA IMPERMEABILIZAÇÃO DA COBERTURA		
PROPRIETÁRIO Prefeitura Municipal de Campos Borges Prefeito Everaldo da Silva Moraes	RESP. TÉCNICO Arq. e Urb. Evelise Brandoff CAU - RS A122578-2	ÁREA DA EDIFICAÇÃO 564,47m² ESCALA 1:75 DATA Março de 2020
GUARDA DOC Serviços de Assessoria e Projetos Rua 29 de Abril, 141, Centro Três Cachoeiras / RS CEP: 95480-000 E-mail: guardadoc@outlook.com CNPJ 24.720.010/0001-60 CAURS 34.818-0		DESENHO Arq. Evelise PRANCHA 02