
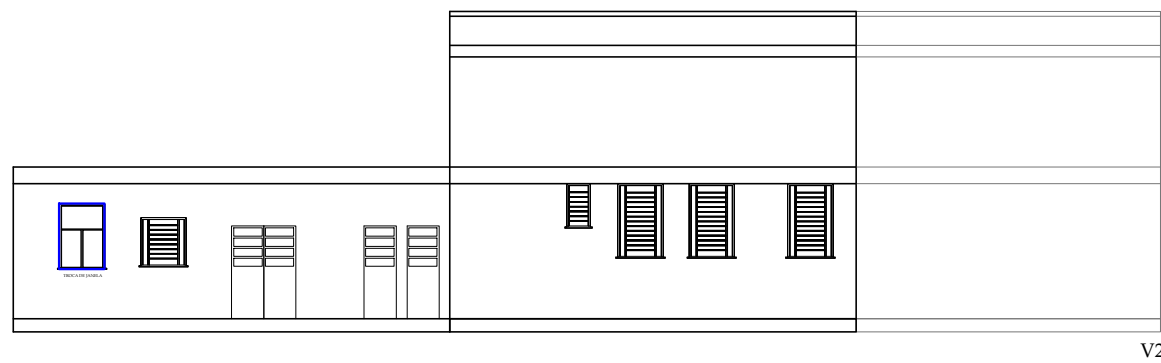
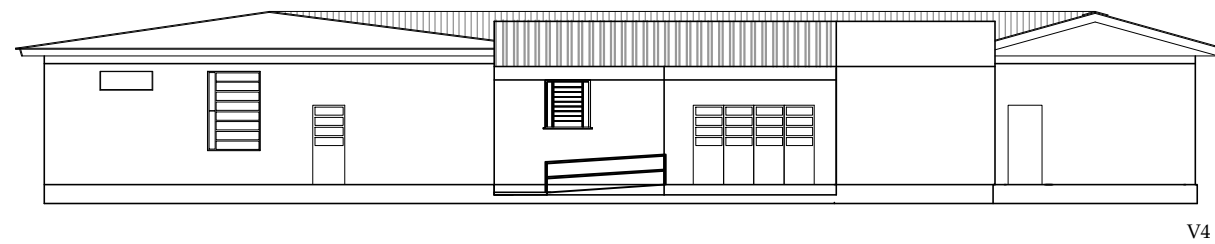
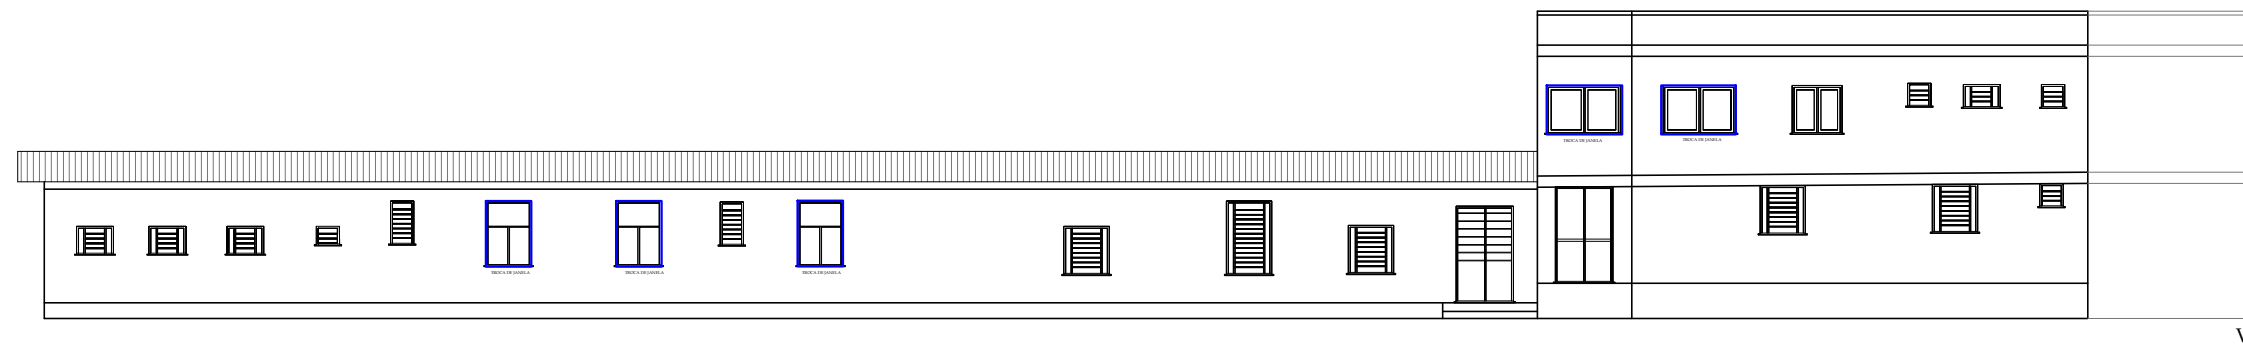


EM 2 SALAS SERÁ REMOVIDO TODO O AZULEIJO E EXECUTADO REBOCO.

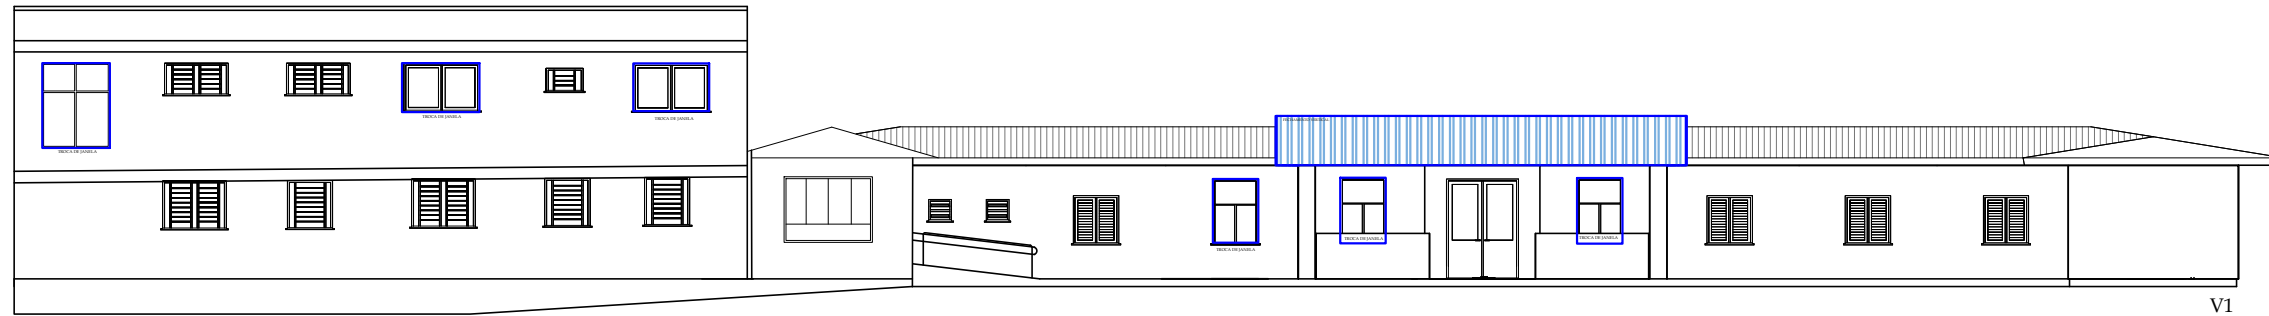

### PREFEITURA MUNICIPAL DE CAMPOS BORGES

Praça 13 de Abril, 302 - Cep: 99435-000 - Fone/Fax: (54) 3326-1110

OBRA: PROJETO DE REFORMA  
LOCAL: U.B.S CENTRO

Descrição:  
**PLANTA BAIXA**

Data:  
JANEIRO/2022

Prancha:

Proprietário:  
Município de Campos Borges  
CNPJ 92.406.164/0001-31

Projeto de Reforma:  
Anelise Morgan Marion  
CAU A 83795-4

Escala:  
1/200

Desenho:  
Departamento de Engenharia

**04**