


# PLANTA BAIXA

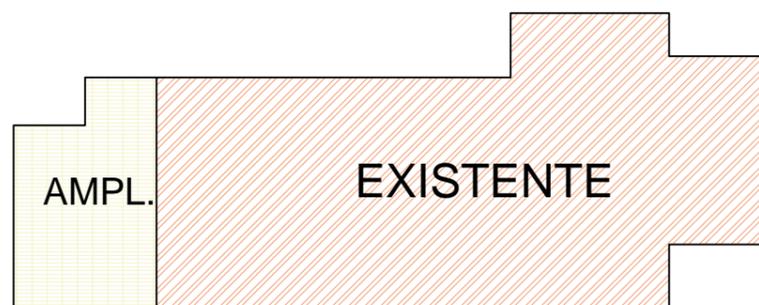

	OBRA: UNIDADE BÁSICA DE SAÚDE LOCALIDADE: Linha Operária - Campos Borges-RS		
	PROJETO ARQUITETONICO: Engº. Civil Walter Adriano Zarpellon - CREA 62.194		
PROPRIETÁRIO: PREFEITURA MUNICIPAL DE CAMPOS BORGES	DATA: FEVEREIRO/2018	PRANCHA: <b>2/6</b>	
DESIGNAÇÃO: PROJETO AMPLIAÇÃO DA UNIDADE BÁSICA DE SAÚDE	ESCALA: 1/100		
OBSERVAÇÕES	AMPLIAÇÃO: <b>62.10M<sup>2</sup></b>		