


ESTADO DO RIO GRANDE DO SUL
PREFEITURA MUNICIPAL DE CAMPOS BORGES / RS

PROJETO DE PAVIMENTAÇÃO

LOCAL: Estacionamento


ÁREA: 524,00m²

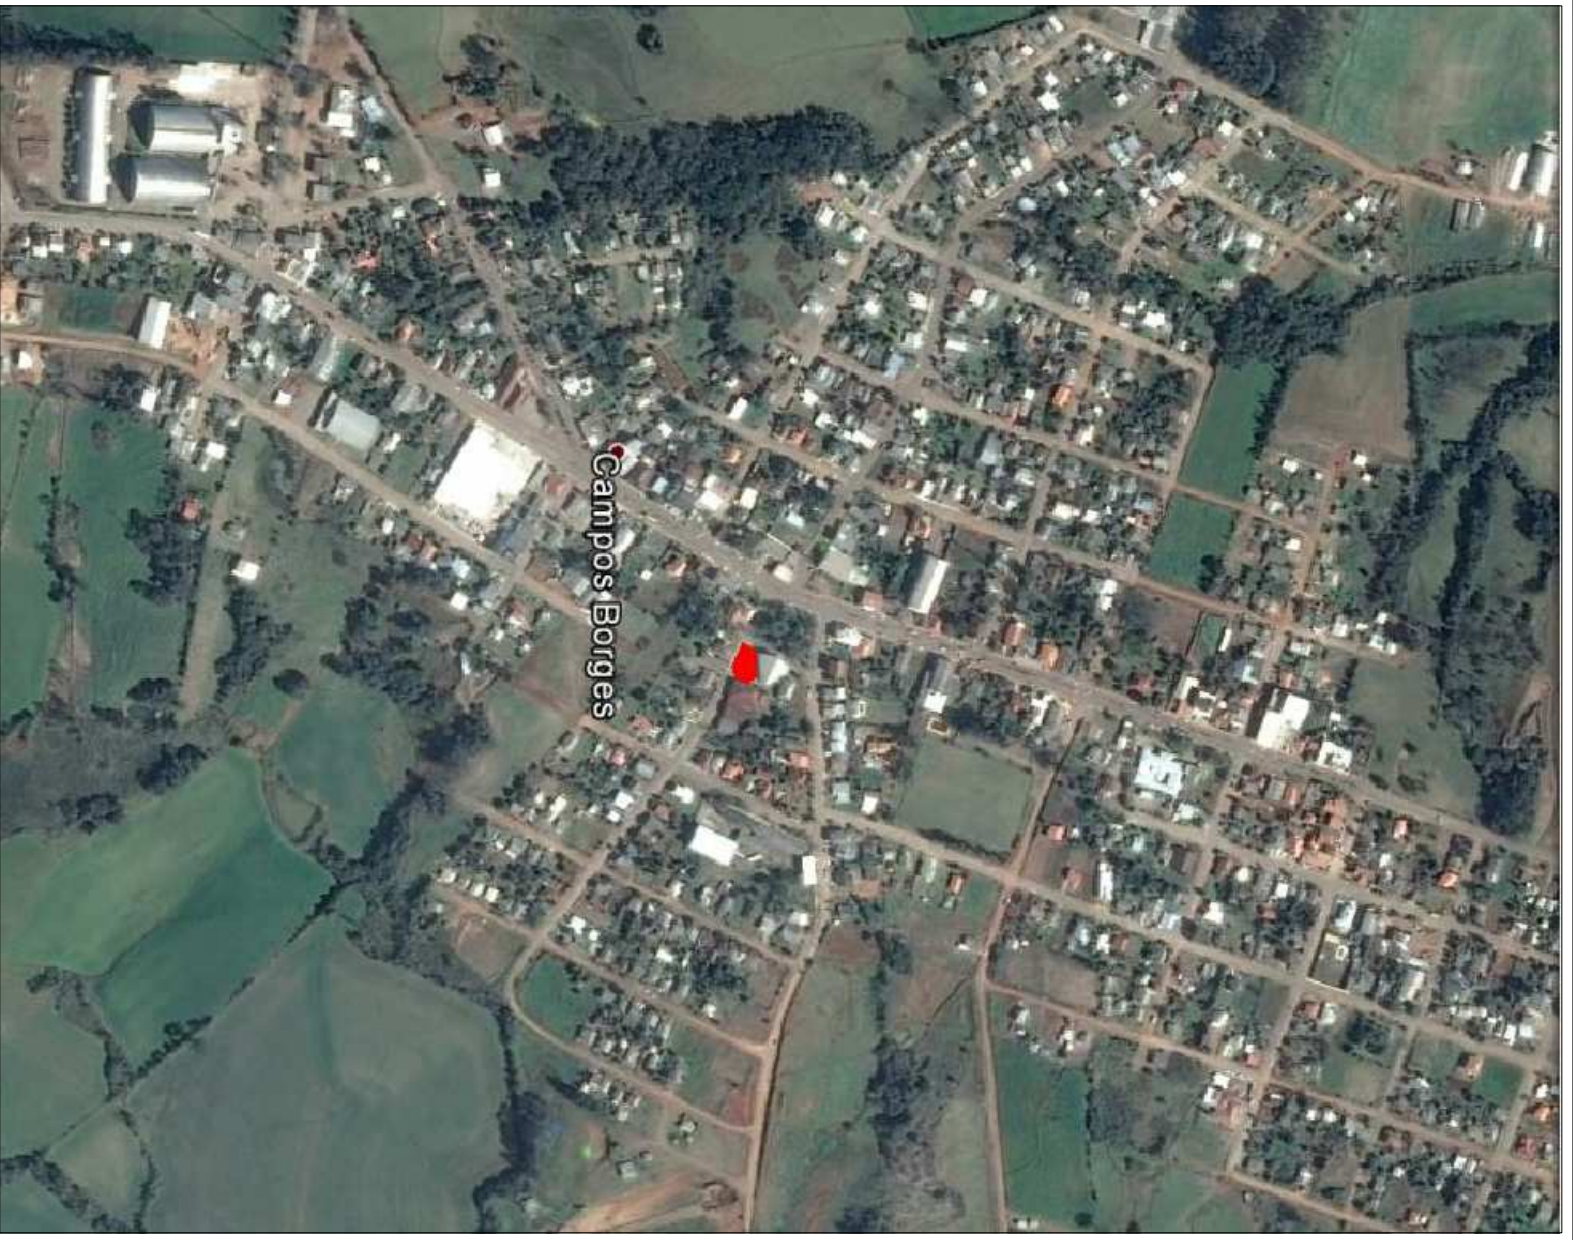

SITUAÇÃO
Sem escala

LEGENDA:

PLANTA BAIXA
 RUA A SER PAVIMENTADA

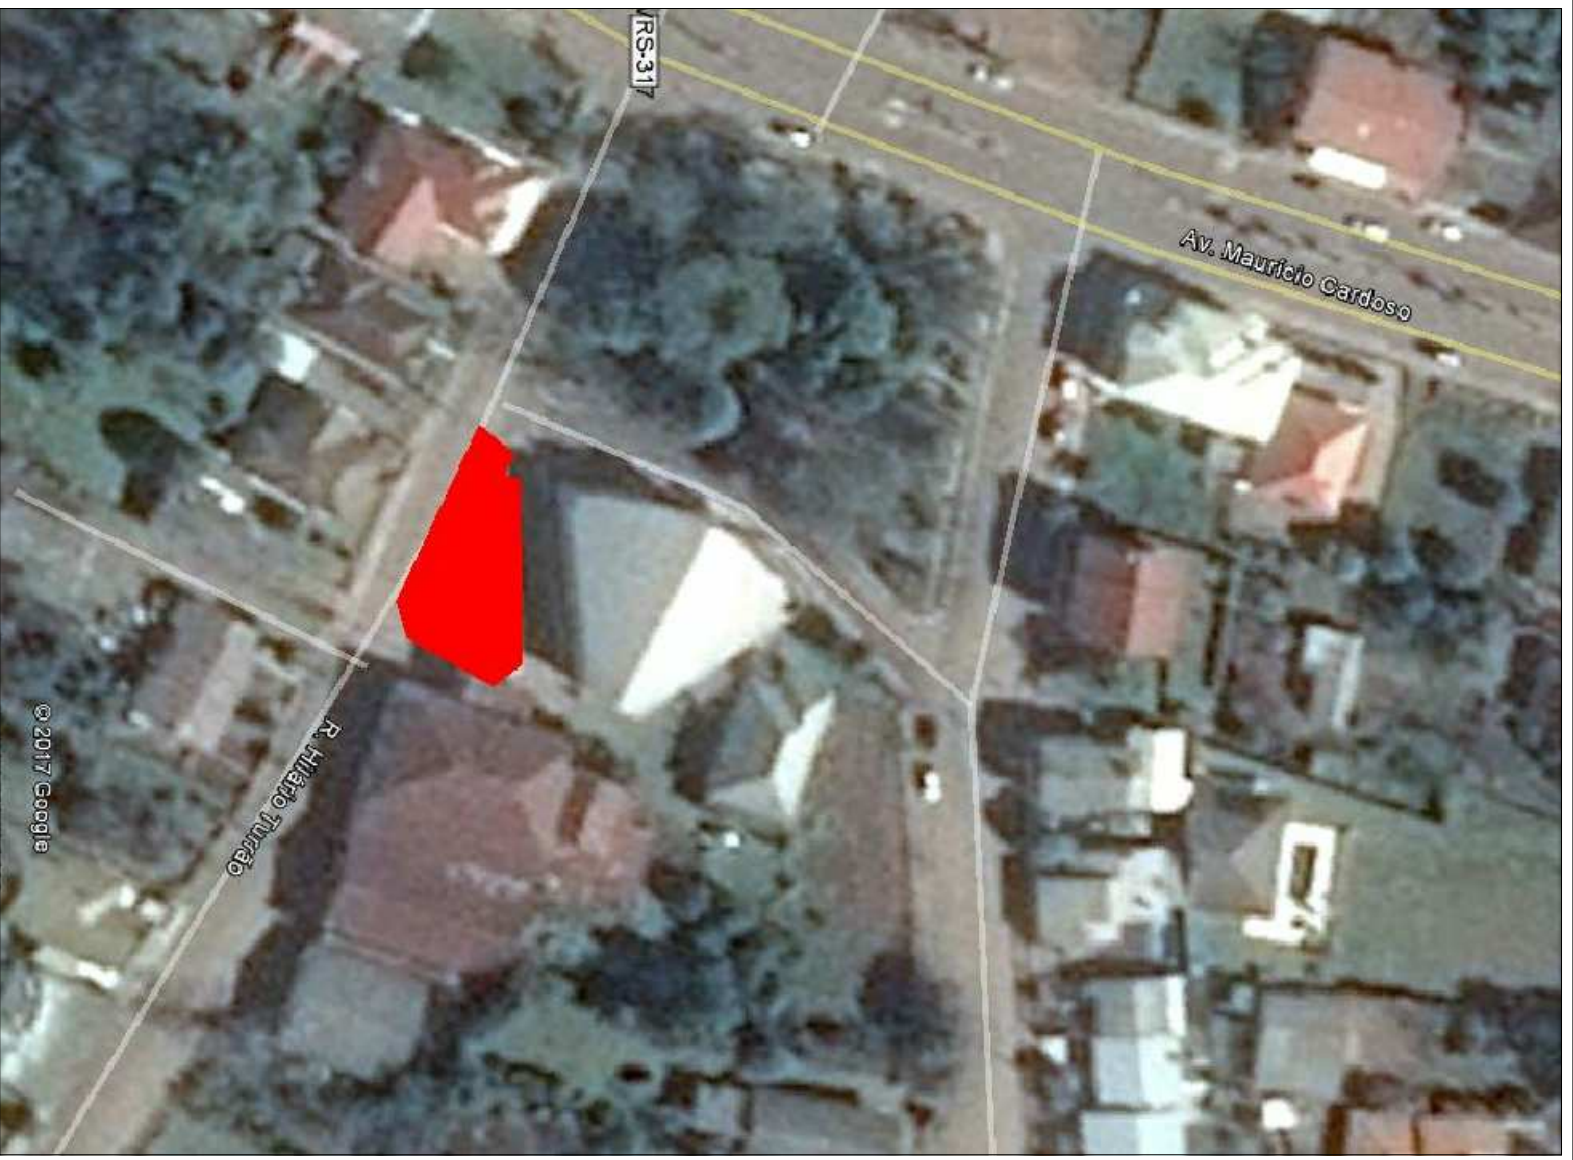

LOCALIZAÇÃO
Sem escala

PREFEITURA MUNICIPAL DE CAMPOS BORGES / RS

Local: Estacionamento
 Área: 524,00m²

Tipo: _____
 SITUAÇÃO E LOCALIZAÇÃO


RESPONSÁVEL TÉCNICO: _____

PROPRIETÁRIO: _____

ESCALA:
SEM ESCALA


FRANCA:

01/02

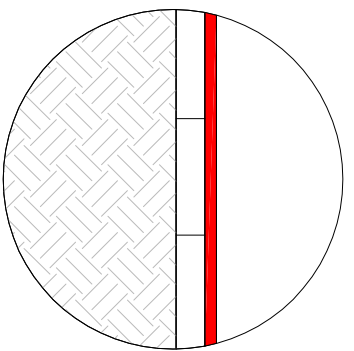

DETALHE DE PAVIMENTAÇÃO ESCALA: SEM ESCALA

- Reparação - Espessura média 4cm
- Calçamento existente
- Subleito

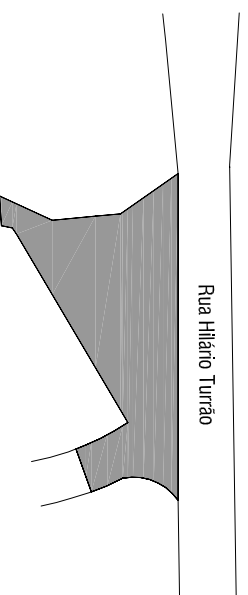

ESCALA: 1/1000

LEGENDA:

- PLANTA BAIXA
- MEIO-FIO EXISTENTE
- ÁREA DE PAVIMENTAÇÃO

PREFEITURA MUNICIPAL DE CAMPOS BORGES / RS

Local: Estacionamento
Área: 524,00m²

PROJETO DE PAVIMENTAÇÃO

RESPONSÁVEL TÉCNICO:

PROPRIETÁRIO:

ESCALA

INDICADA

FRANCA

02/02