


01 PLANTA BAIXA
ESCALA: 1/150

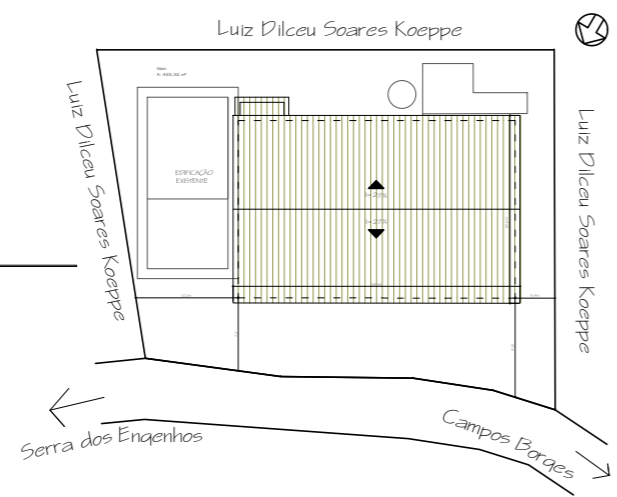

01 PLANTA situação
ESCALA: 1/1000

PREFEITURA MUNICIPAL DE CAMPOS BORGES
Praça 13 de Abril, 302 - Cep: 99435-000 - Fone/Fax: (54) 3326-1110

OBRA: FECHAMENTO PAVILHÃO TEODORO
LOCAL: Localidade Teodoro, Município de Campos Borges/RS

Descrição:	SITUAÇÃO E BAIXA		Prancha:
	Responsável Técnico Projeto:		01
Proprietário:	Cleonice Pasqualotto da Paixão Toledo Prefeita Municipal		Data:
	Diógenes Barros Tonello Engenheiro Civil CREA-RS 216.640		NOVEMBRO 2023
		Desenho:	Departamento de Engenharia