


PLANTA BAIXA



CORTE AA'

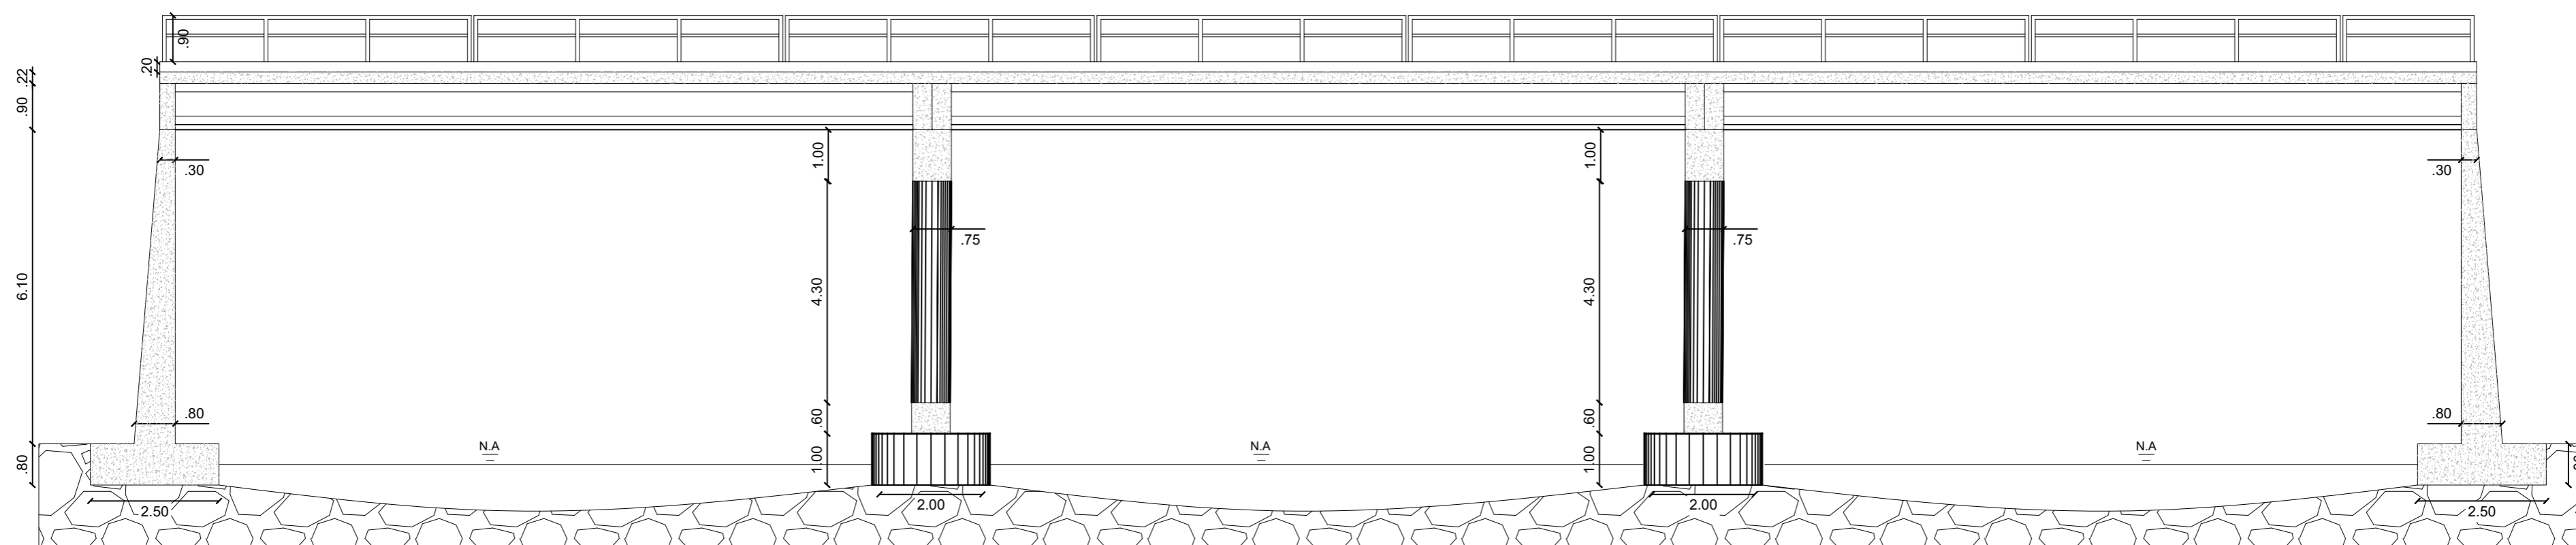

OBRA PONTE EM CONCRETO ARMADO PRÉ FABRICADO
ÁREA 315,00m²

RESP. TÉCNICO

ENGENHEIRO CIVIL **DIÓGENES BARBOSA TONELLO** Crea - RS 216640

PROPRIETÁRIO

PREFEITURA MUNICIPAL DE CAMPOS BORGES

DESENHO

**PROJETO BÁSICO
PLANTA BAIXA**

DATA

22 / 05 / 2024

ARQUITETÔNICO

ESCALA

1:100

PRANCHA

01