


Planta Baixa Atual  
Escala 1:125

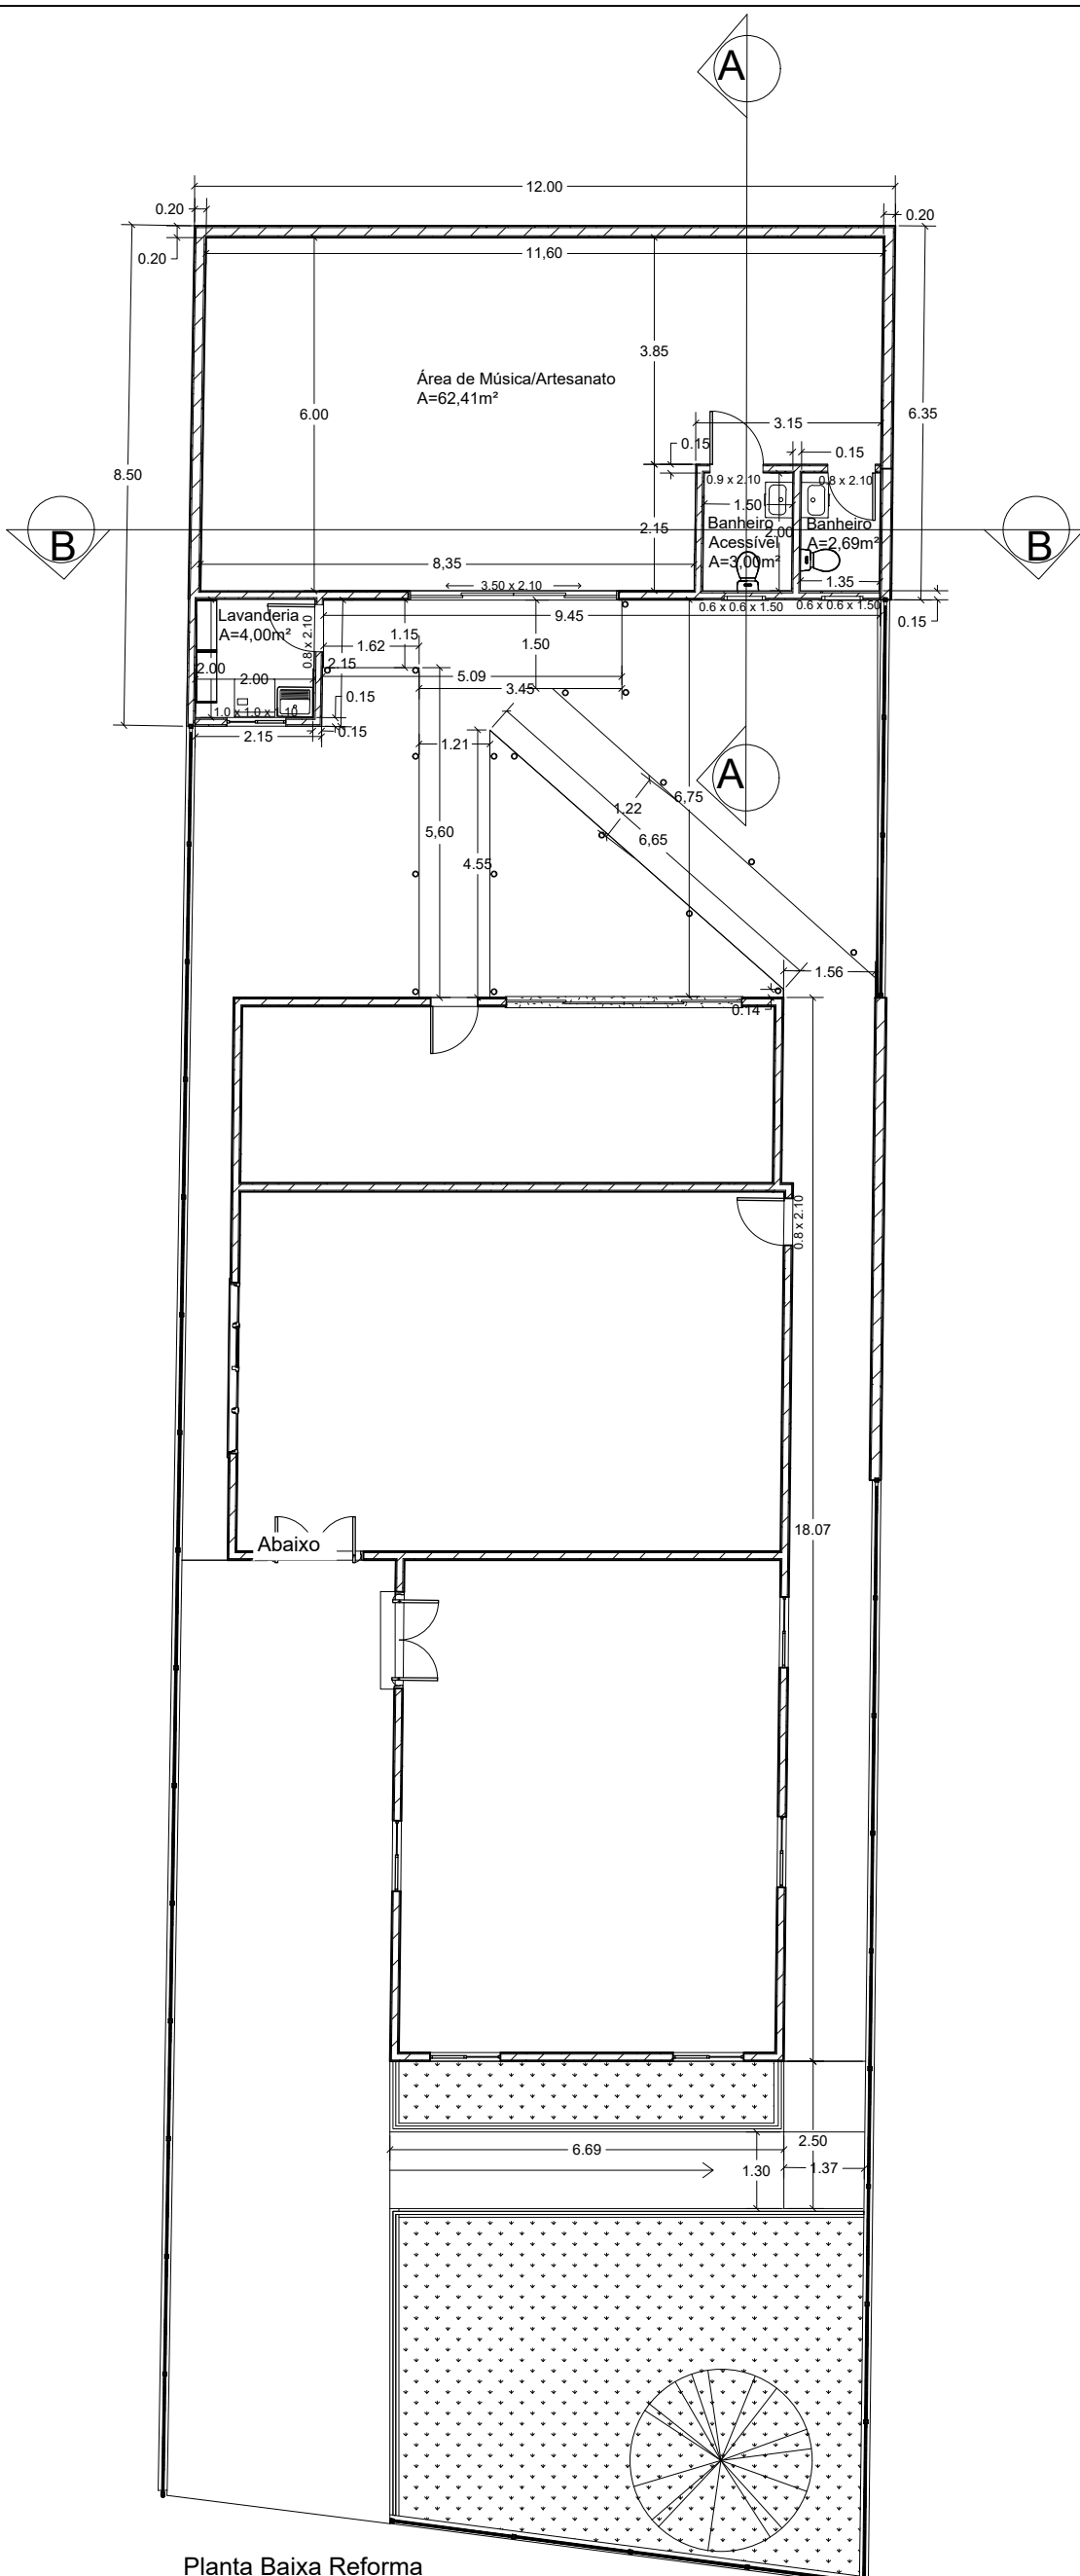

Planta Baixa Reforma  
Escala 1:125

REFORMA DO CENTRO DE REFERÊNCIA DA ASSISTÊNCIA SOCIAL - ERNESTINA RS				
PROPRIETÁRIO:		RESPONSÁVEL TÉCNICO:		
 PREFEITURA MUNICIPAL DE ERNESTINA		 CIBELE SERAFINI ENGENHEIRA CIVIL - CREA 183.912		
ÁREA TOTAL:	ESCALA:	PROJETO:	DATA:	PRANCHA:
138,78m²	INDICADA	PROJETO ARQUITETÔNICO - PLANTA BAIXA	MAIO/2021	02