




PLANTA BAIXA
ESCALA 1/150

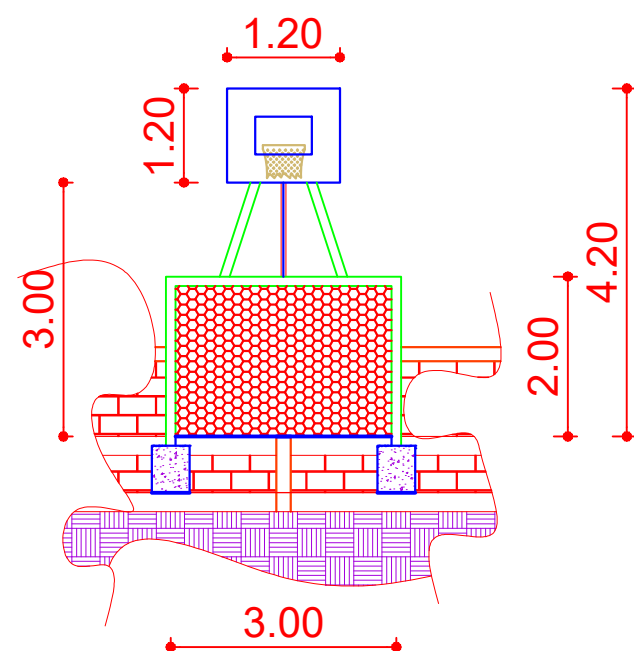


DISPOSITIVOS
SEM ESCALA

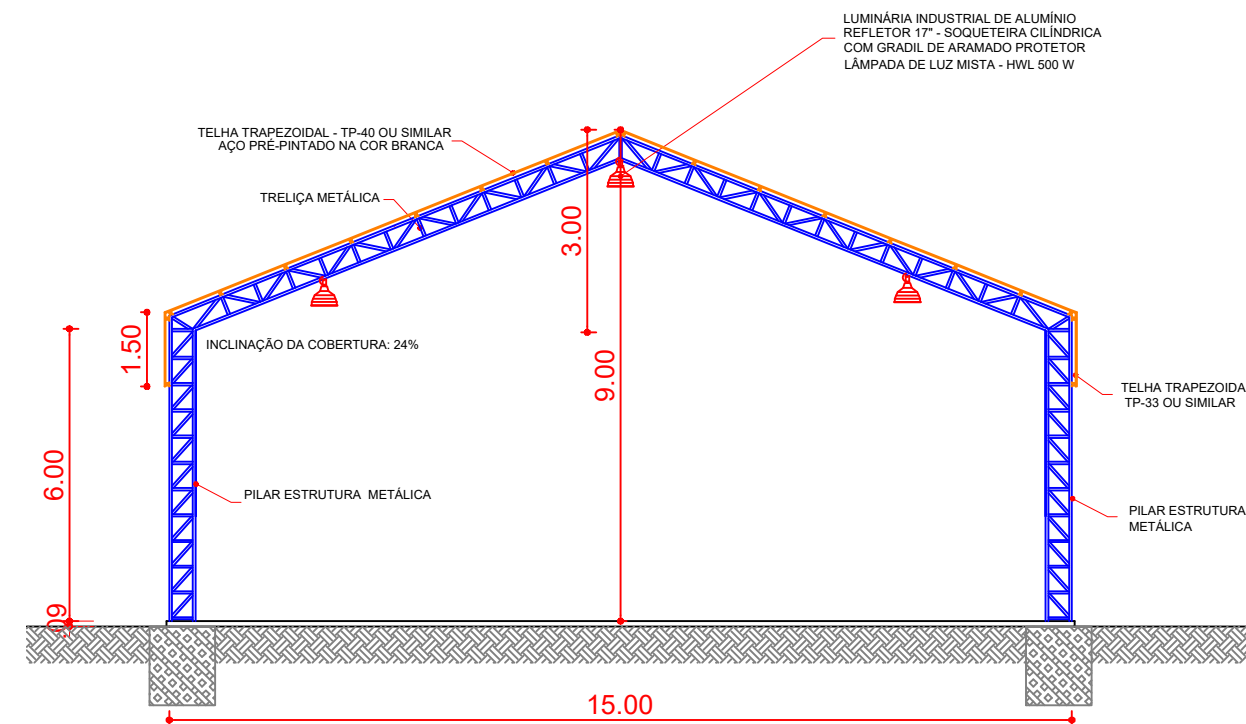

CORTE B-B
ESCALA 1/125

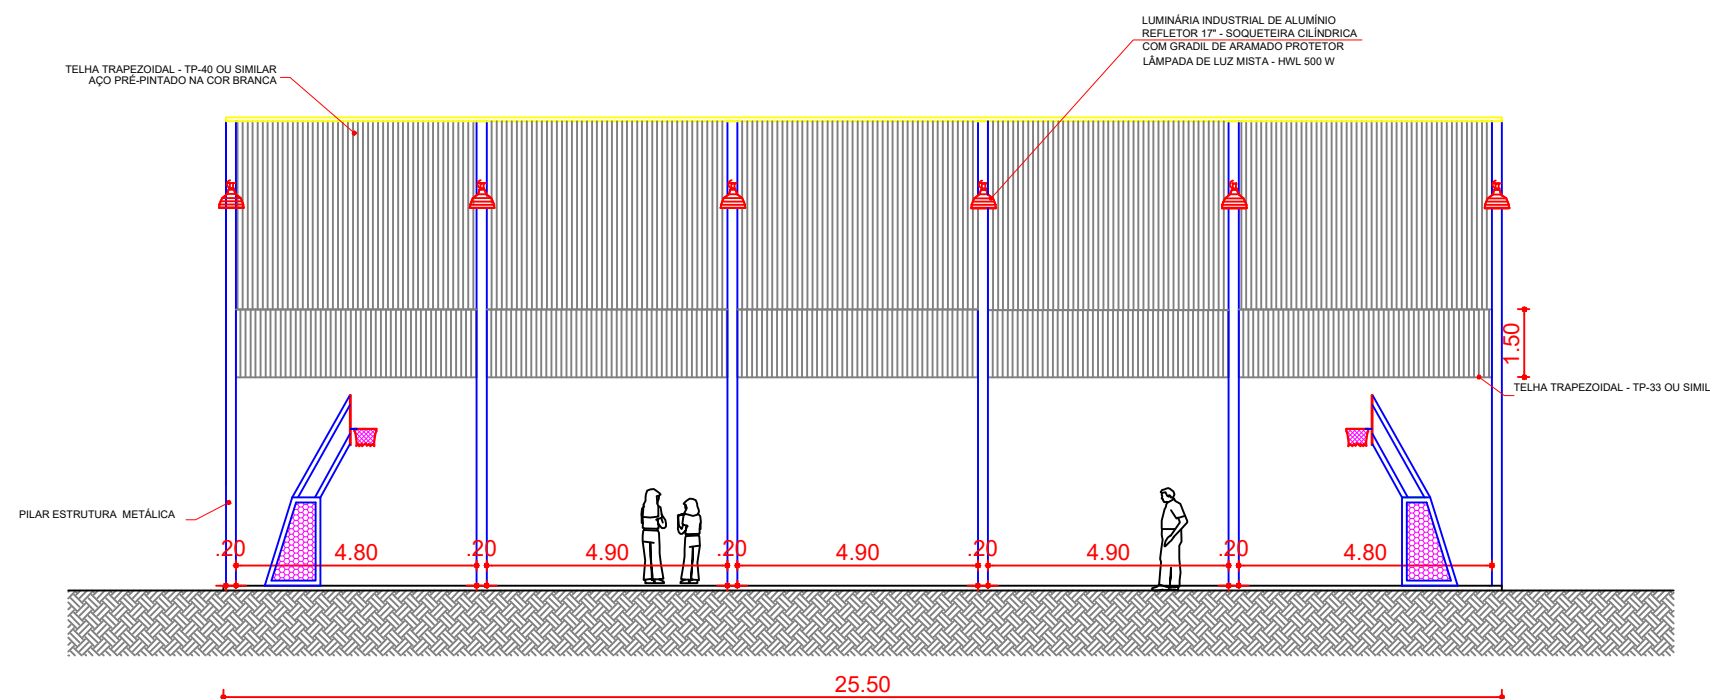

CORTE A-A
ESCALA 1:150

QUADRA POLIESPORTIVA - ESCOLA EDUCARTE					
PROPRIETÁRIO:			RESPONSÁVEL TÉCNICO:		
 PREFEITURA MUNICIPAL DE ERNESTINA			CIBELE SERAFINI ENGENHEIRA CIVIL - CREA 183.912		
MAYLLU BERVIAN BISPO ENGENHEIRA CIVIL - CREA 281.048					
ÁREA TOTAL:	ESCALA:	PROJETO:	DATA:	PRANCHA:	
382,50m²	Indicada	PLANTA BAIXA E CORTES	ABR/2020	02/08	