




PLANTA BAIXA COBERTURA  
Escala 1/175

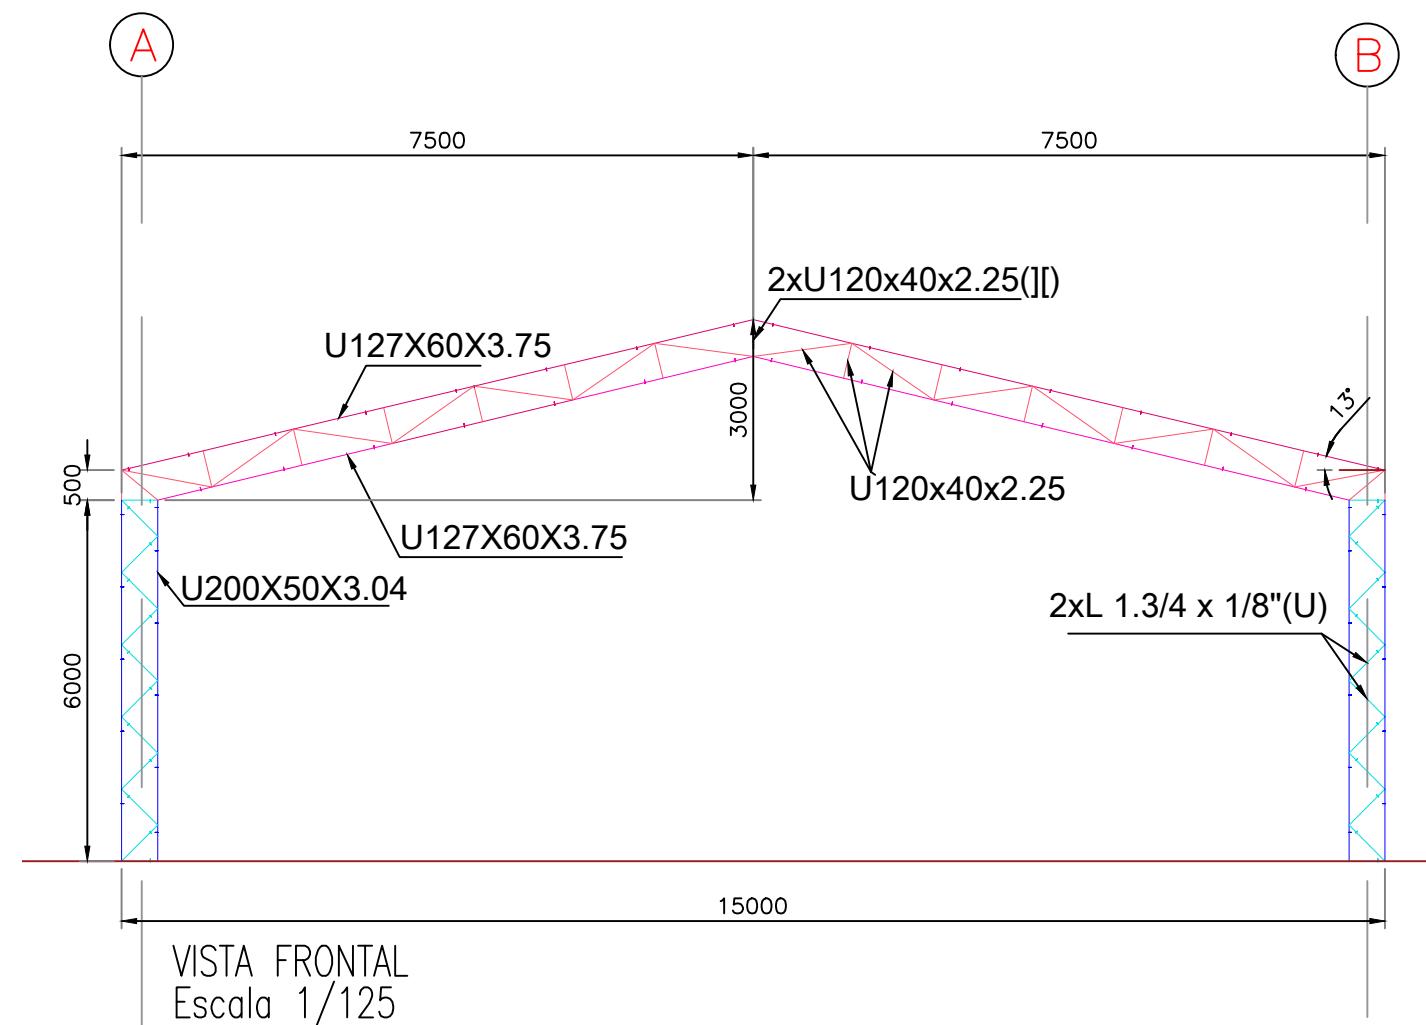

VISTA FRONTAL  
Escala 1/125

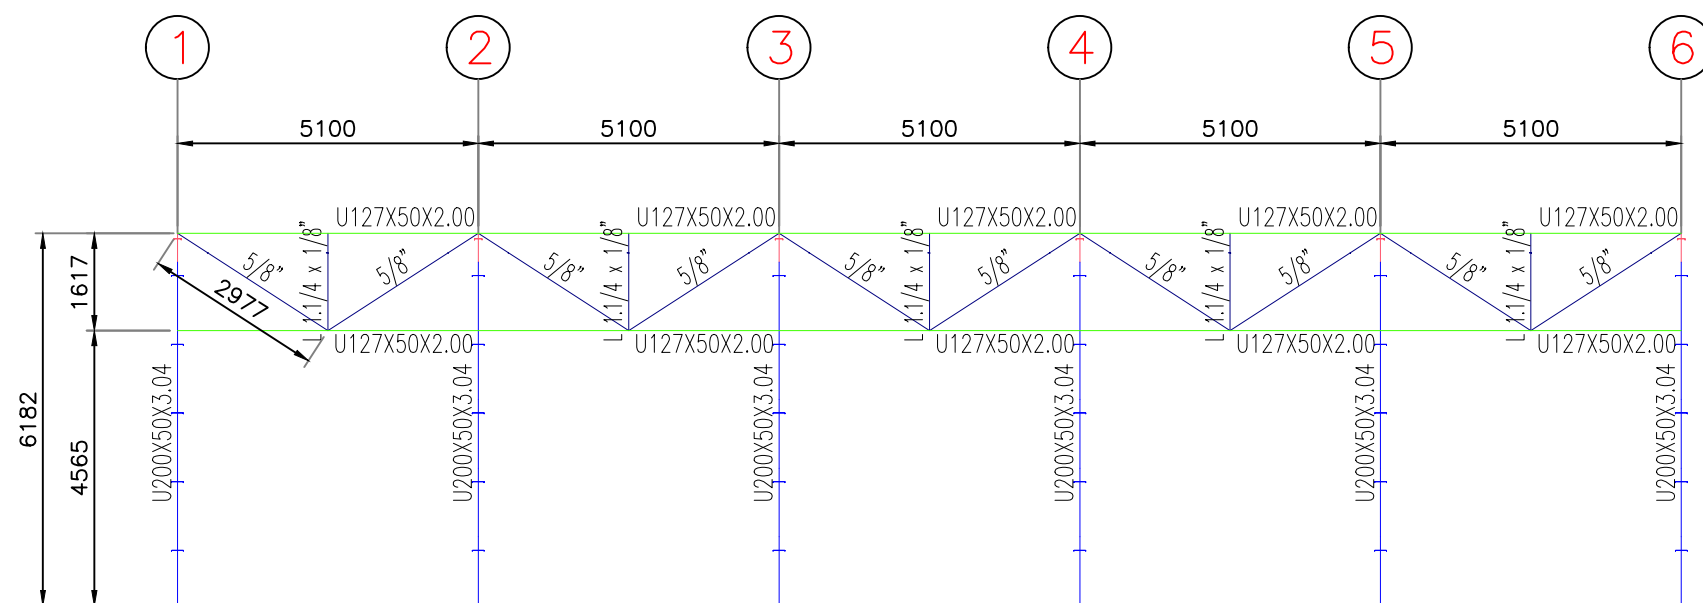

VISTA LATERAL EIXO A E EIXO B  
Escala 1/125

QUADRA POLIESPORTIVA - ESCOLA EDUCARTE					
<b>PROPRIETÁRIO:</b>  PREFEITURA MUNICIPAL DE ERNESTINA			<b>RESPONSÁVEL TÉCNICO:</b> CIBELE SERAFINI <small>ENGENHEIRA CIVIL - CREA 183.912</small>		
<b>ÁREA TOTAL:</b> 382,50m <sup>2</sup>			<b>ESCALA:</b> Indicada	<b>PROJETO:</b> PLANTA DE COBERTURA E VISTA LATERAL	<b>DATA:</b> ABR/2020
				<b>PRANCHA:</b> 07/08	