


### TABELA DE ESQUADRIAS

PORTAS			
CÓDIGO	DESCRIÇÃO	LARGURA	ALTURA
P01	PORTA DE ABRIR DE MADEIRA SIMPLES SEMI OCA	0,90	2,10

JANELAS			
CÓDIGO	DESCRIÇÃO	LARGURA	ALTURA
J01	JANELA BASCULANTE	1,00	1,00
J02	JANELA DE ALUMÍNIO MAXIM-AR	0,40	0,40
J06		1,00	1,00

SETORIZAÇÃO	
AMBIENTES	ÁREA
Banheiro	5 m <sup>2</sup>
Quadra	114 m <sup>2</sup>
Sala 1	26 m <sup>2</sup>
Sala 2	26 m <sup>2</sup>
Área externa	26 m <sup>2</sup>

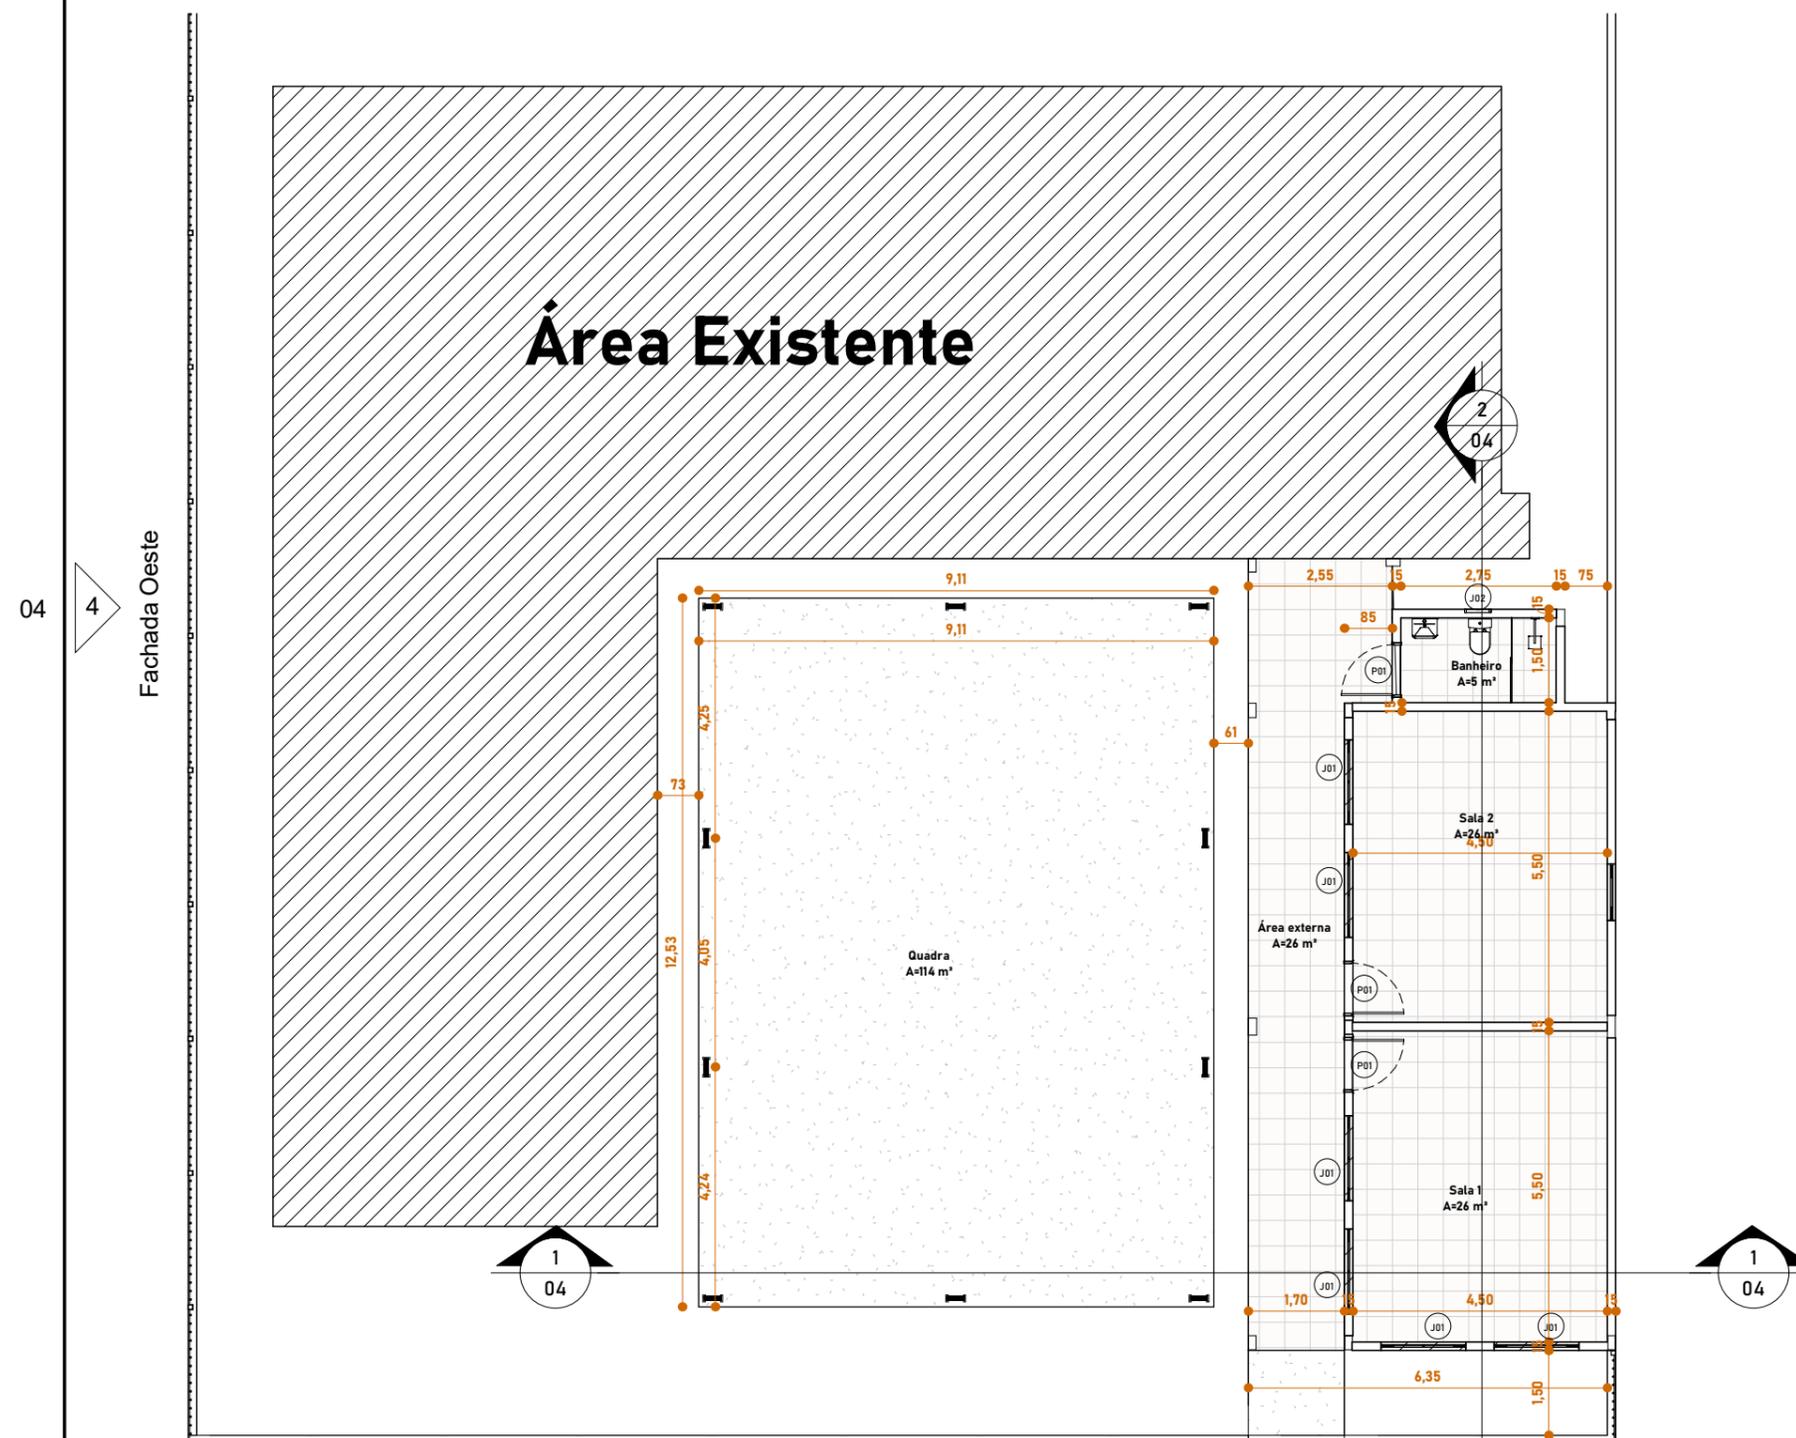

## TÉRREO

1 : 125

### AMPLIAÇÃO DA ESCOLA OSVALDO CRUZ



PROPRIETÁRIO:

PREFEITURA MUNICIPAL DE ERNESTINA

RESPONSÁVEL TÉCNICO:

MICHELI GOEDEL  
CREA/RS 243.027

ÁREA TOTAL:

202m<sup>2</sup>

ESCALA:

1 : 125

ASSUNTO:

PLANTA BAIXA

DATA:

13/06/2022

Nº FOLHA:

02